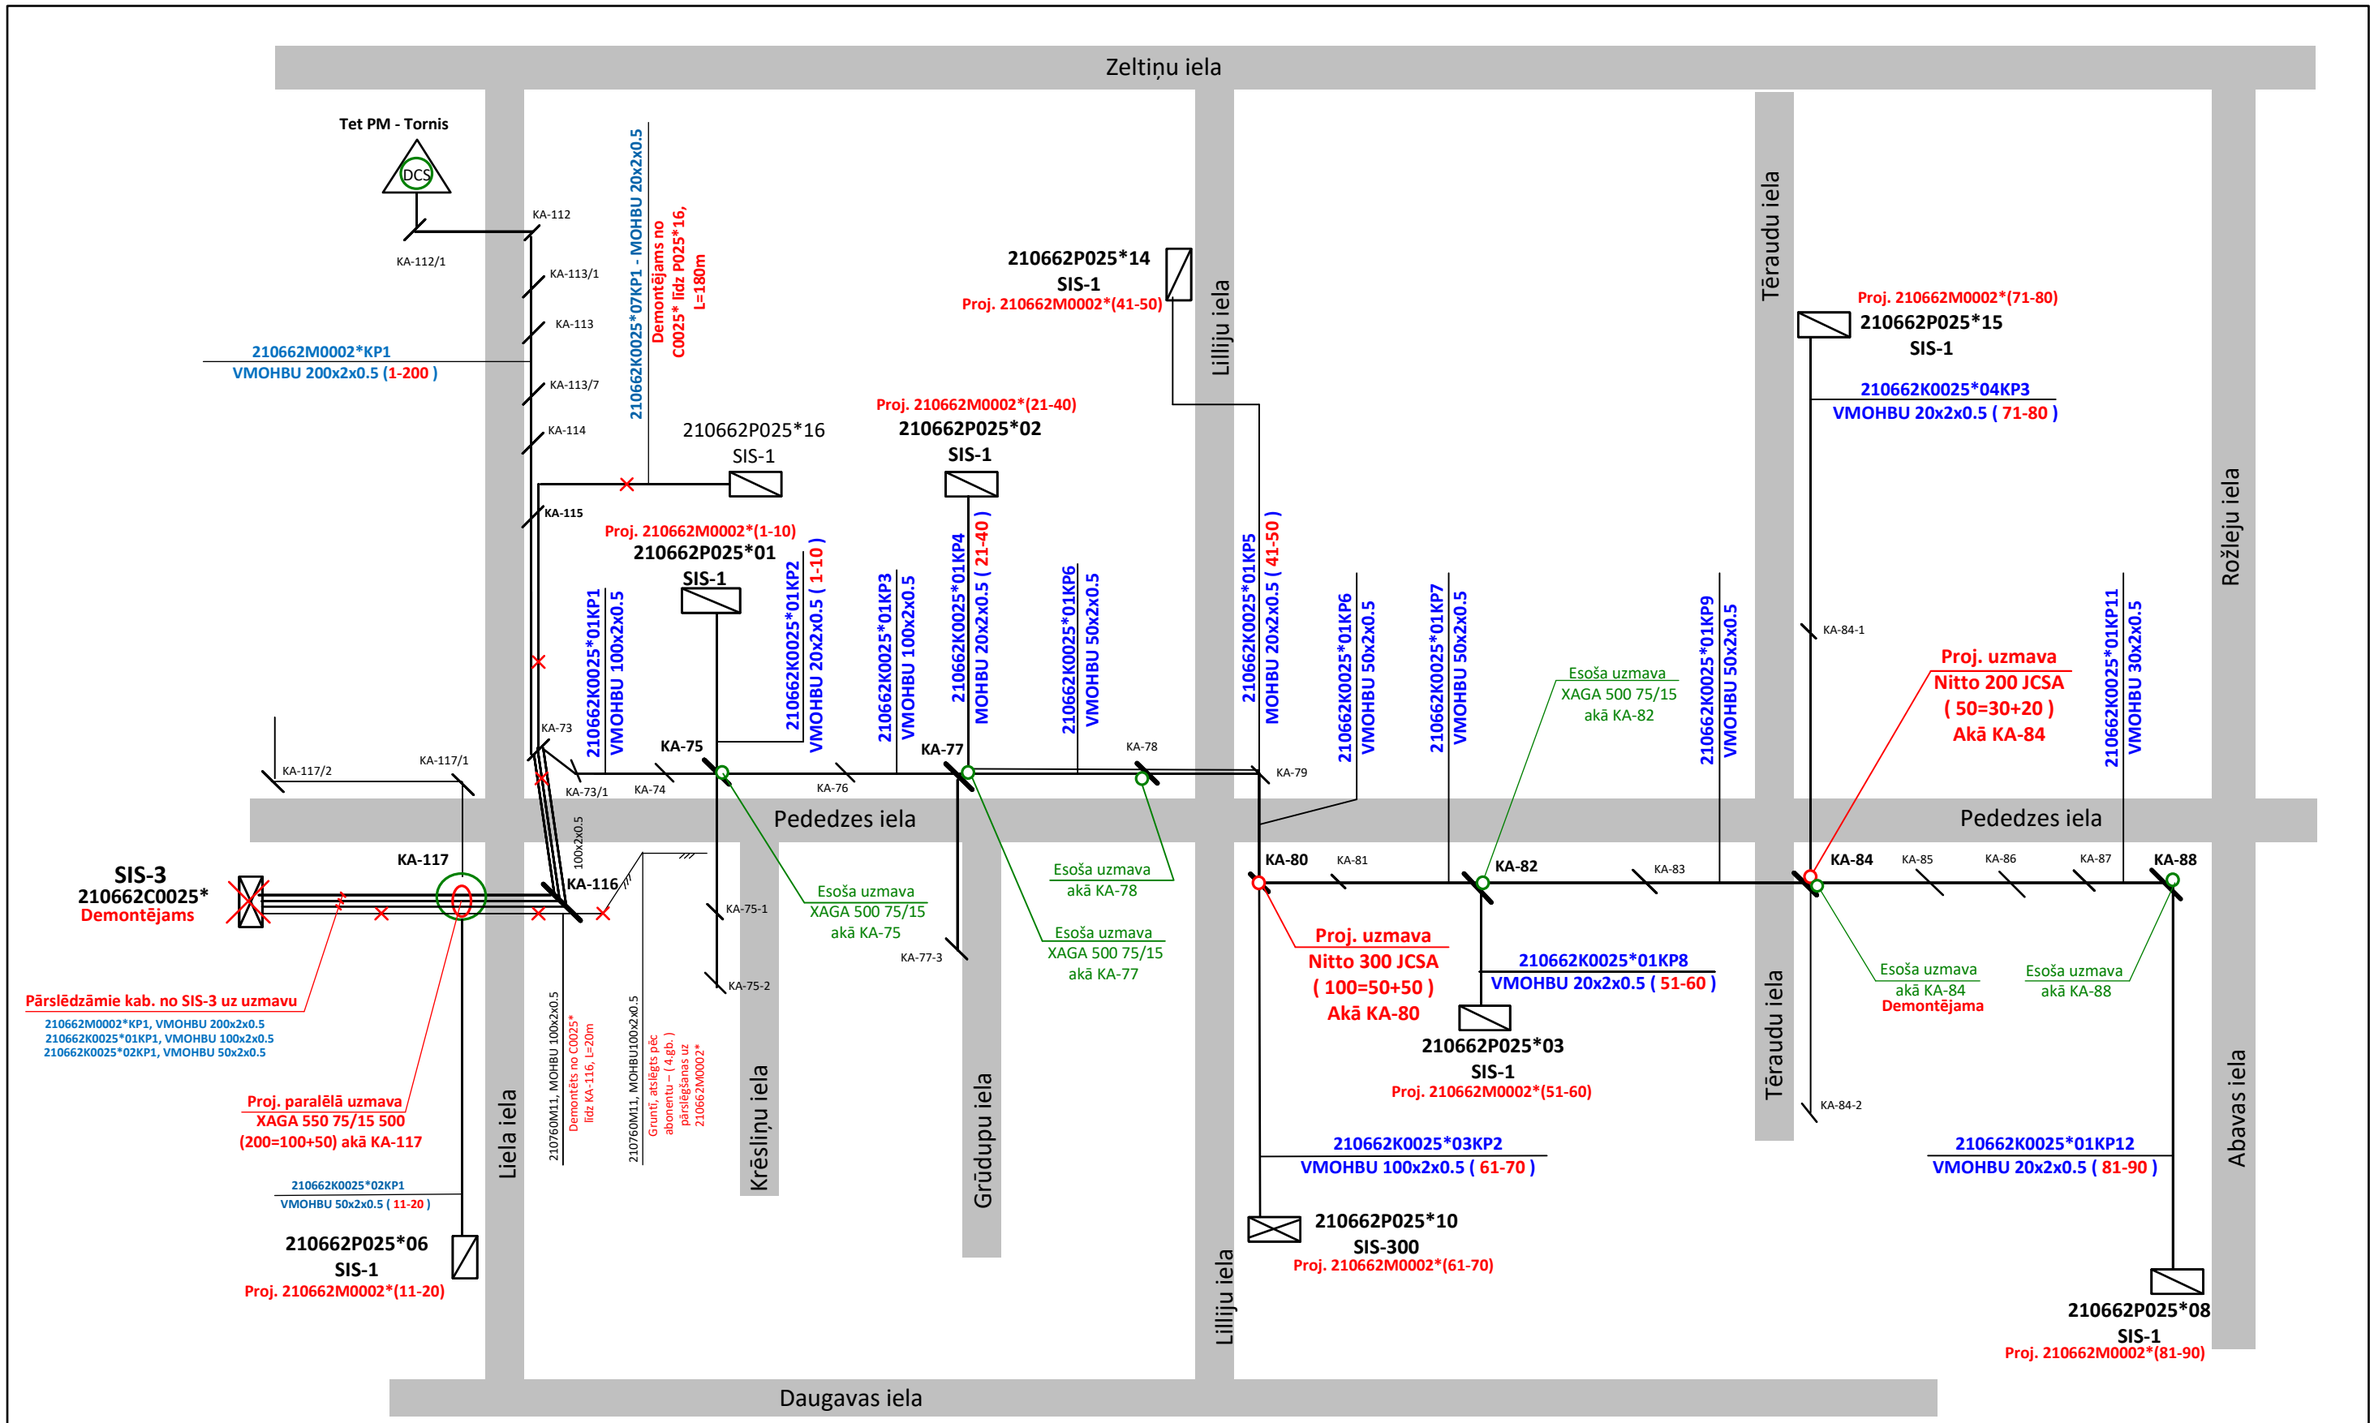


SIA METRO				SIA «Tet» no skapja SIS-3 (210662C0025*) kabeļu pārvietojumu un demontāžas shēma					
				EST-3-1			PASUTĪJUMA Nr.		MNP
Amats	V. Uzvards	Paraksts	Datums	ARHIVA REGISTR. Nr.	DATUMS	STĀDIJA	LAPAS	LAPA	MĒROGS
Izstrādāja	V. Skujiņš		26.02.25.			BP	1	1	b/m