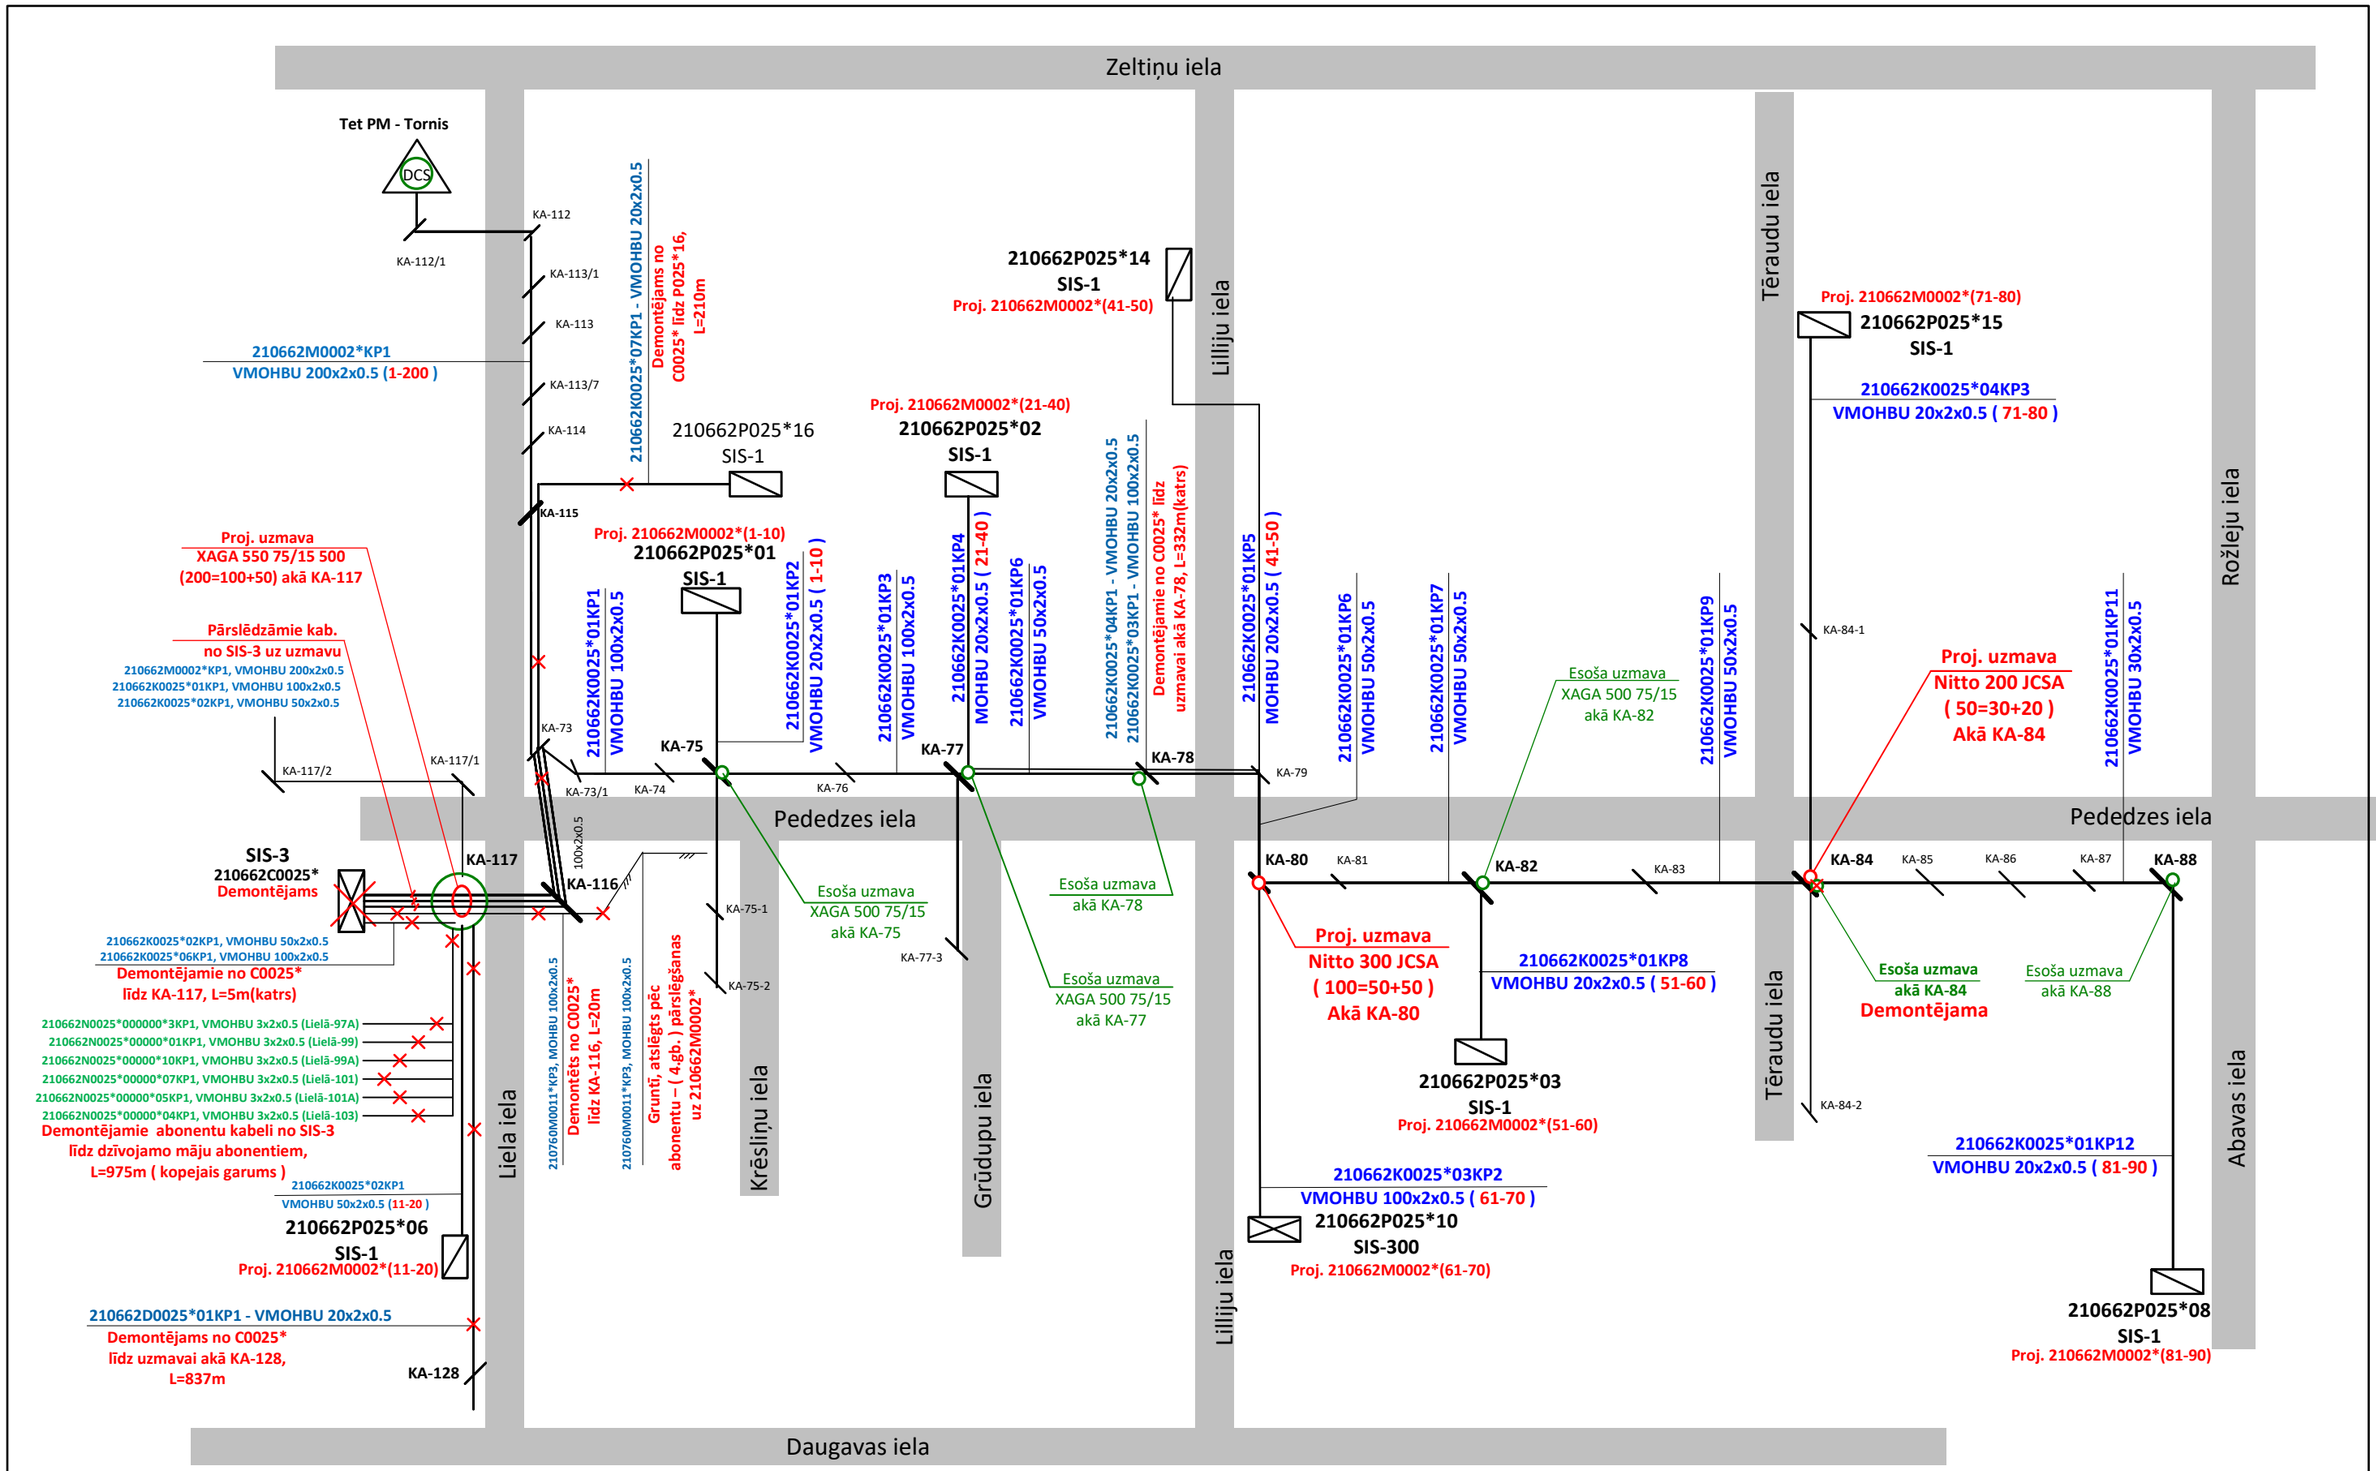



## Piezīmes:

1. «Tet» sadales kabeļu marķējumi pieņemti pēc sakaru tīkla pārslēgšanas uz PM Tornis maģistrālo kabeli 210662M0002*KP1 – VMOHBU 200x2x0.5.
2. Kabeli 210760M0011* - VMOHBU 100x2x0.5 demontēt pēc esošo abonentu pārslēgšanas uz kabeļa 210662M0002* - VMOHBU 200x2x0.5 tīklu.
3. Demontētos ( kopējais garums – 2700m ) sakaru maģistrālos, sadales un abonentu vara kabeļus nodot SIA «Tet», Tīkla uzraudzības pārstāvīm, Kleistu ielā 5., Rīgā, k.t. +37126471717

| SIA METRO | | | | SIA «Tet» no skapja SIS-3 (210662C0025*) kabeļu demontāžas shēma | | | | | |
|---|---|---|---|---|---|---|---|---|---|
| | | | | EST-3-12-1 | | | PASUTĪJUMA Nr. | | MNP |
| Amats | V. Uzvards | Paraksts | Datums | ARHIVA REGISTR. Nr. | DATUMS | STĀDIJA | LAPAS | LAPA | MĒROGS |
| Izstrādāja | V. Skujiņš | | 06.03.25. | | | BP | 2 | 1 | b/m |
| | | | | | | | | | |