VALSTS ZEMES DIENESTS

ĒKAS KADASTRĀLĀS UZMĒRĪŠANAS LIETA

Būves kadastra apzīmējums:.....05000012902001
Nosaukums:.....Administratīvā ēka
Adrese:.....Rīgas iela 4, Daugavpils
Kadastrālās uzmērīšanas datums:.....10.10.2016

Reģionālās nodaļas vadītājs (pilnvarotā persona):

Latgales reģionālās nodaļas
Daugavpils birojā
klientu apkalpošanas konsultante
A. Urbanoviča

(vārds, uzvārds)

(paraksts)

Daugavpils

Datums:_____gada __._____

Skaidrojumi:
Nav – Kadastra informācijas sistēmā dati nav reģistrēti; Nereģistrē – atbilstoši normatīvajiem aktiem dati netiek reģistrēti

Ēkas kadastrālās uzmērīšanas lieta

1. Kadastra objekta identifikators

1.1. Būves kadastra apzīmējums:.....05000012902001

1.2. Nekustamā īpašuma kadastra numurs:.....05000012902

10. Būves pamatdati

10.1. Būves kadastra apzīmējums:.....05000012902001

10.1.1. Adrese:.....Rīgas iela 4, Daugavpils

10.1.2. Nosaukums:.....Administratīvā ēka

10.1.3. Galvenais lietošanas veids:.....1220 - Biroju ēkas

10.1.4. Kopējā platība (m²):.....1439.5

10.1.5. Apbūves laukums (m²):.....474

10.1.6. Virszemes stāvu skaits:.....4

10.1.7. Pazemes stāvu skaits:.....0

10.1.8. Ārsienu materiāls un kods:.....2908 - Silikātķieģeļi

10.1.9. Būves telpu grupu skaits:.....1

10.1.10. Pirmreizējais ekspluatācijā pieņemšanas gads:.....Nav

10.1.11. Fiziskais stāvoklis (%):.....14

10.1.12. Kadastrālās uzmērīšanas datums:.....10.10.2016

10.1.13. Būve ir pirmsreģistrēta:.....Nē

10.1.14. Veicot kadastrālo uzmērīšanu būve apvidū nav konstatēta:.....Nē

10.1.15. Būve atrodas vai daļēji atrodas uz zemes vienības ar kadastra apzīmējumu:..... 05000012902

10.1.16. Funkcionāli saistīto ēku kadastra apzīmējumi:.....Nav

11. Būves tips

11.1. Būves kadastra apzīmējums:.....05000012902001

Tipa kods	Tipa nosaukums
12200101	Biroju ēkas

12. Būves konstruktīvie elementi

12.1. Būves ar kadastra apzīmējumu 05000012902001 konstruktīvie elementi:

Nosaukums	Materiāls
Pamati	Monolītais betons
Ārsienas un karkasi	Silikātķieģeļi
Pārsegumi	Dzelzsbetona paneļi
Jumts (nesošā konstrukcija)	Dzelzsbetona paneļi
Jumts (segums)	Ruberoīds

13. Būves apjoma rādītāji

13.1. Būves ar kadastra apzīmējumu 05000012902001 apjoma rādītāji:

Apjoma rādītāja veids	Apjoma rādītāja nosaukums	Apjoms un mērvienība	Tipa/ elementa kods	Tipa/ elementa nosaukums
Apbūves laukums	Nav	474 apbūves laukuma kv.m.	Nav	Nav
Kopējā platība	Nav	1439.5 kv.m.	Nav	Nav
Būvtilpums	Nav	5762 kub.m.	Nav	Nav

14. Kopējās platības sadalījums pa platību veidiem

14.1. Būve ar kadastra apzīmējumu.....05000012902001

14.1.1. Kopējā platība (m²).....1439.5

14.1.1.1. Lietderīgā platība (m²).....1439.5

14.1.1.1.1. Dzīvokļu kopējā platība (m²).....0

14.1.1.1.1.1. Dzīvokļu platība (m²).....0

Skaidrojumi:

Nav – Kadastra informācijas sistēmā dati nav reģistrēti; Nereģistrē – atbilstoši normatīvajiem aktiem dati netiek reģistrēti

14.1.1.1.1.1. Dzīvojamā platība (m²).....0
14.1.1.1.1.2. Dzīvokļu palīgtelpu platība (m²).....0
14.1.1.1.2. Dzīvokļu ārtelpu platība (m²).....0
14.1.1.2. Nedzīvojamo telpu platība (m²).....1439.5
14.1.1.2.1. Nedzīvojamo iekštelpu platība (m²).....1439.5
14.1.1.2.2. Nedzīvojamo ārtelpu platība (m²).....0
14.1.2. Koplietošanas palīgtelpu platība (m²).....0
14.1.2.1. Koplietošanas iekštelpu platība (m²).....0
14.1.2.2. Koplietošanas ārtelpu platība (m²).....0

16. Telpu grupas pamatdati

16.1. Telpu grupas kadastra apzīmējums:.....05000012902001001
16.1.1. Adrese:.....Nav
16.1.2. Nosaukums:.....Administratīvās telpas
16.1.3. Lietošanas veida kods un apraksts:.....1220 - Biroja telpu grupa
16.1.4. Būves stāvs (stāvi), kurā atrodas telpu grupa:.....1, 2, 3, 4
16.1.5. Telpu skaits telpu grupā:.....79
16.1.6. Kopējā platība (m²):.....1439.5
16.1.7. Kadastrālās uzmērīšanas datums:.....10.10.2016
16.1.8. Telpu grupa ietilpst dzīvokļa īpašumā ar kadastra numuru:.....Nav
16.1.9. Telpu grupa ietilpst būvē ar kadastra apzīmējumu:.....05000012902001
16.1.10. Būve atrodas vai daļēji atrodas uz zemes vienības ar kadastra apzīmējumu:..... 05000012902

17. Telpu grupas kopējās platības sadalījums pa telpu veidiem un telpu raksturojošie rādītāji

17.1. Telpu grupas kadastra apzīmējums:.....05000012902001001

Numurs	Nosaukums	Veids	Stāvs	Augstums (m)	Mazākais augstums (m)	Lielākais augstums (m)	Platība (m²)
1	Koridors	4 - Nedzīvojamā iekštelpa	1	2.85	2.85	2.85	1.8
2	Iekštelpa	4 - Nedzīvojamā iekštelpa	1	2.87	2.87	2.87	25.3
3	Iekštelpa	4 - Nedzīvojamā iekštelpa	1	2.39	2.39	2.39	8
4	Iekštelpa	4 - Nedzīvojamā iekštelpa	1	2.33	2.33	2.33	8.2
5	Iekštelpa	4 - Nedzīvojamā iekštelpa	1	2.39	2.39	2.39	15.6
6	Iekštelpa	4 - Nedzīvojamā iekštelpa	1	2.5	2.5	2.5	5.6
7	Iekštelpa	4 - Nedzīvojamā iekštelpa	1	2.94	2.94	2.94	11.2
8	Iekštelpa	4 - Nedzīvojamā iekštelpa	1	2.93	2.93	2.93	11.7
9	Iekštelpa	4 - Nedzīvojamā iekštelpa	1	2.92	2.92	2.92	6.5
10	Tamburs	4 - Nedzīvojamā iekštelpa	1	2.06	2.06	2.06	0.8
11	Iekštelpa	4 - Nedzīvojamā iekštelpa	1	2.83	2.83	2.83	76
12	Kabinets	4 - Nedzīvojamā iekštelpa	1	2.95	2.95	2.95	21.1
13	Iekštelpa	4 - Nedzīvojamā iekštelpa	1	2.83	2.83	2.83	7.8
14	Kabinets	4 - Nedzīvojamā iekštelpa	2	2.83	2.83	2.83	17.5
15	Kabinets	4 - Nedzīvojamā iekštelpa	2	2.83	2.83	2.83	12.6
16	Iekštelpa	4 - Nedzīvojamā iekštelpa	2	3.02	3.02	3.02	16.9
17	Iekštelpa	4 - Nedzīvojamā iekštelpa	2	2.98	2.98	2.98	13.4
18	Mazgāšanas telpa	4 - Nedzīvojamā iekštelpa	2	2.47	2.47	2.47	4.1

Skaidrojumi:
Nav – Kadastra informācijas sistēmā dati nav reģistrēti; Nereģistrē – atbilstoši normatīvajiem aktiem dati netiek reģistrēti

Numurs	Nosaukums	Veids	Stāvs	Augstums (m)	Mazākais augstums (m)	Lielākais augstums (m)	Platība (m²)
19	Tualete	4 - Nedzīvojamā iekštelpa	2	2.47	2.47	2.47	1
20	Tualete	4 - Nedzīvojamā iekštelpa	2	2.47	2.47	2.47	1
21	Tualete	4 - Nedzīvojamā iekštelpa	2	2.47	2.47	2.47	1
22	Tualete	4 - Nedzīvojamā iekštelpa	2	2.44	2.44	2.44	1
23	Tualete	4 - Nedzīvojamā iekštelpa	2	2.44	2.44	2.44	1
24	Iekštelpa	4 - Nedzīvojamā iekštelpa	2	2.44	2.44	2.44	5.3
25	Iekštelpa	4 - Nedzīvojamā iekštelpa	2	2.78	2.78	2.78	6.6
26	Iekštelpa	4 - Nedzīvojamā iekštelpa	2	2.8	2.78	2.81	70.8
27	Iekštelpa	4 - Nedzīvojamā iekštelpa	2	2.8	2.8	2.8	10.6
28	Kabinets	4 - Nedzīvojamā iekštelpa	2	2.96	2.96	2.96	22.4
29	Koridors	4 - Nedzīvojamā iekštelpa	2	3.01	3.01	3.01	10.8
30	Iekštelpa	4 - Nedzīvojamā iekštelpa	2	2.99	2.99	2.99	33.5
31	Iekštelpa	4 - Nedzīvojamā iekštelpa	2	2.69	2.69	2.69	20.5
32	Arhīvs	4 - Nedzīvojamā iekštelpa	2	3.02	3.02	3.02	6.8
33	Noliktava	4 - Nedzīvojamā iekštelpa	2	3	3	3	13.3
34	Koridors	4 - Nedzīvojamā iekštelpa	2	3	3	3	10.5
35	Iekštelpa	4 - Nedzīvojamā iekštelpa	2	2.86	2.86	2.86	42.3
36	Kabinets	4 - Nedzīvojamā iekštelpa	2	2.98	2.98	2.98	17.6
37	Kabinets	4 - Nedzīvojamā iekštelpa	2	2.98	2.98	2.98	12.9
38	Kabinets	4 - Nedzīvojamā iekštelpa	2	2.9	2.9	2.9	29.4
39	Kāpņu telpa	4 - Nedzīvojamā iekštelpa	2	2.98	2.98	2.98	24.4
40	Iekštelpa	4 - Nedzīvojamā iekštelpa	2	2.97	2.97	2.97	6.7
41	Kabinets	4 - Nedzīvojamā iekštelpa	3	2.94	2.94	2.94	17.5
42	Kabinets	4 - Nedzīvojamā iekštelpa	3	2.95	2.95	2.95	12.8
43	Kabinets	4 - Nedzīvojamā iekštelpa	3	2.96	2.96	2.96	17.4
44	Kabinets	4 - Nedzīvojamā iekštelpa	3	3	3	3	12.8
45	Iekštelpa	4 - Nedzīvojamā iekštelpa	3	2.38	2.38	2.38	8.7
46	Iekštelpa	4 - Nedzīvojamā iekštelpa	3	2.34	2.34	2.34	7.9
47	Iekštelpa	4 - Nedzīvojamā iekštelpa	3	2.68	2.58	2.77	79.2
48	Iekštelpa	4 - Nedzīvojamā iekštelpa	3	2.77	2.77	2.77	9.5
49	Kabinets	4 - Nedzīvojamā iekštelpa	3	2.99	2.99	2.99	11.3
50	Kabinets	4 - Nedzīvojamā iekštelpa	3	2.8	2.8	2.8	7.9
51	Kabinets	4 - Nedzīvojamā iekštelpa	3	2.82	2.82	2.82	30.8
52	Koridors	4 - Nedzīvojamā iekštelpa	3	2.98	2.98	2.98	12.9
53	Pieliekamais	4 - Nedzīvojamā iekštelpa	3	3.02	3.02	3.02	10.6
54	Pieliekamais	4 - Nedzīvojamā iekštelpa	3	3.01	3.01	3.01	7.1

Skaidrojumi:
Nav – Kadastra informācijas sistēmā dati nav reģistrēti; Nereģistrē – atbilstoši normatīvajiem aktiem dati netiek reģistrēti

Numurs	Nosaukums	Veids	Stāvs	Augstums (m)	Mazākais augstums (m)	Lielākais augstums (m)	Platība (m²)
55	Pieliekamais	4 - Nedzīvojamā iekštelpa	3	3.01	3.01	3.01	2.8
56	Zāle	4 - Nedzīvojamā iekštelpa	3	3.01	3.01	3.01	43.3
57	Kabinets	4 - Nedzīvojamā iekštelpa	3	2.99	2.99	2.99	9.2
58	Kabinets	4 - Nedzīvojamā iekštelpa	3	3	3	3	12.9
59	Kabinets	4 - Nedzīvojamā iekštelpa	3	3.01	3.01	3.01	31.1
60	Koridors	4 - Nedzīvojamā iekštelpa	3	3.01	3.01	3.01	10.5
61	Kabinets	4 - Nedzīvojamā iekštelpa	3	2.92	2.92	2.92	30.6
62	Kāpņu telpa	4 - Nedzīvojamā iekštelpa	3	2.93	2.93	2.93	24
63	Iekštelpa	4 - Nedzīvojamā iekštelpa	3	3.06	3.06	3.06	6.7
64	Koridors	4 - Nedzīvojamā iekštelpa	4	2.98	2.98	2.98	4.4
65	Kabinets	4 - Nedzīvojamā iekštelpa	4	2.97	2.97	2.97	12.7
66	Kabinets	4 - Nedzīvojamā iekštelpa	4	2.96	2.96	2.96	12.8
67	Kabinets	4 - Nedzīvojamā iekštelpa	4	2.96	2.96	2.96	30.9
68	Iekštelpa	4 - Nedzīvojamā iekštelpa	4	2.45	2.45	2.45	8.2
69	Iekštelpa	4 - Nedzīvojamā iekštelpa	4	2.45	2.45	2.45	8
70	Iekštelpa	4 - Nedzīvojamā iekštelpa	4	2.62	2.62	2.62	5.5
71	Iekštelpa	4 - Nedzīvojamā iekštelpa	4	3.65	3.38	3.92	136.3
72	Kabinets	4 - Nedzīvojamā iekštelpa	4	2.99	2.99	2.99	31.6
73	Koridors	4 - Nedzīvojamā iekštelpa	4	2.98	2.98	2.98	9.8
74	Kabinets	4 - Nedzīvojamā iekštelpa	4	2.99	2.99	2.99	11.9
75	Kabinets	4 - Nedzīvojamā iekštelpa	4	3	3	3	8.8
76	Kabinets	4 - Nedzīvojamā iekštelpa	4	2.95	2.95	2.95	31.1
77	Iekštelpa	4 - Nedzīvojamā iekštelpa	4	2.76	2.65	2.86	82.6
78	Kāpņu telpa	4 - Nedzīvojamā iekštelpa	4	3.06	3.06	3.06	7.4
79	Iekštelpa	4 - Nedzīvojamā iekštelpa	4	3.2	3.01	3.38	6.5

18. Labiekārtojumi

18.1. Būves ar kadastra apzīmējumu.....05000012902001 labiekārtojumi

Reģistrētie labiekārtojumi	Noteikšanas veids (ja ir)	Apjoms (ja ir)
Apkure. Centralizētā	Apvidū ir konstatēts	
Aukstā ūdens apgāde. Centralizētā	Apvidū ir konstatēts	
Citi, iepriekš neklasificēti, labiekārtojumi. Pods / pisuārs / bidē	Apvidū ir konstatēts	
Citi, iepriekš neklasificēti, labiekārtojumi. Vanna / duša	Apvidū ir konstatēts	
Drošības sistēmas. Aizsargsignalizācijas sistēma	Apvidū ir konstatēts	
Drošības sistēmas. Ugunsaizsardzības sistēma	Apvidū ir konstatēts	
Elektroapgāde. Centralizētā	Apvidū ir konstatēts	
Kanalizācija. Centralizētā	Apvidū ir konstatēts	
Karstā ūdens apgāde. Centralizētā	Apvidū ir konstatēts	
Vājstrāvas tīkli. Telefons	Apvidū ir konstatēts	
Vēdināšana. Dabiskā	Apvidū ir konstatēts	

18.1.1. Labiekārtojumu datums: 10.10.2016

Skaidrojumi:
Nav – Kadastra informācijas sistēmā dati nav reģistrēti; Nereģistrē – atbilstoši normatīvajiem aktiem dati netiek reģistrēti

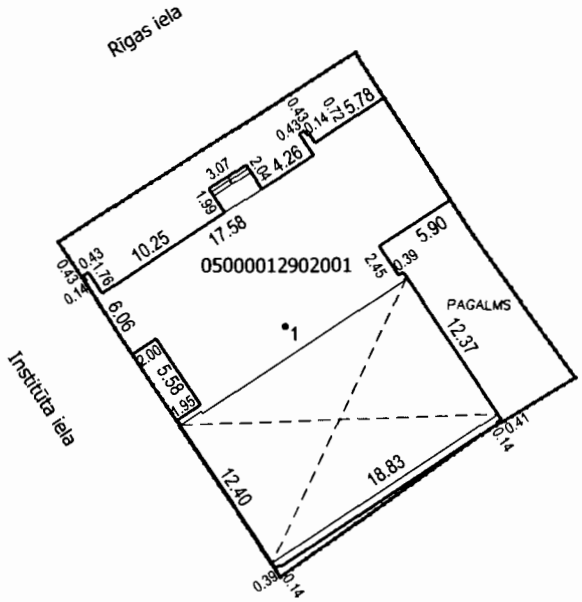

Būves punkta koordinātas
Latvijas koordinātu sistēmā LKS-92

Punkta nr	x	y
1	194316.18	657091.93

APBŪVES PLĀNS		
KADASTRA APZĪMĒJUMS	MĒROGS	LPP.
05000012902	1 : 500	6

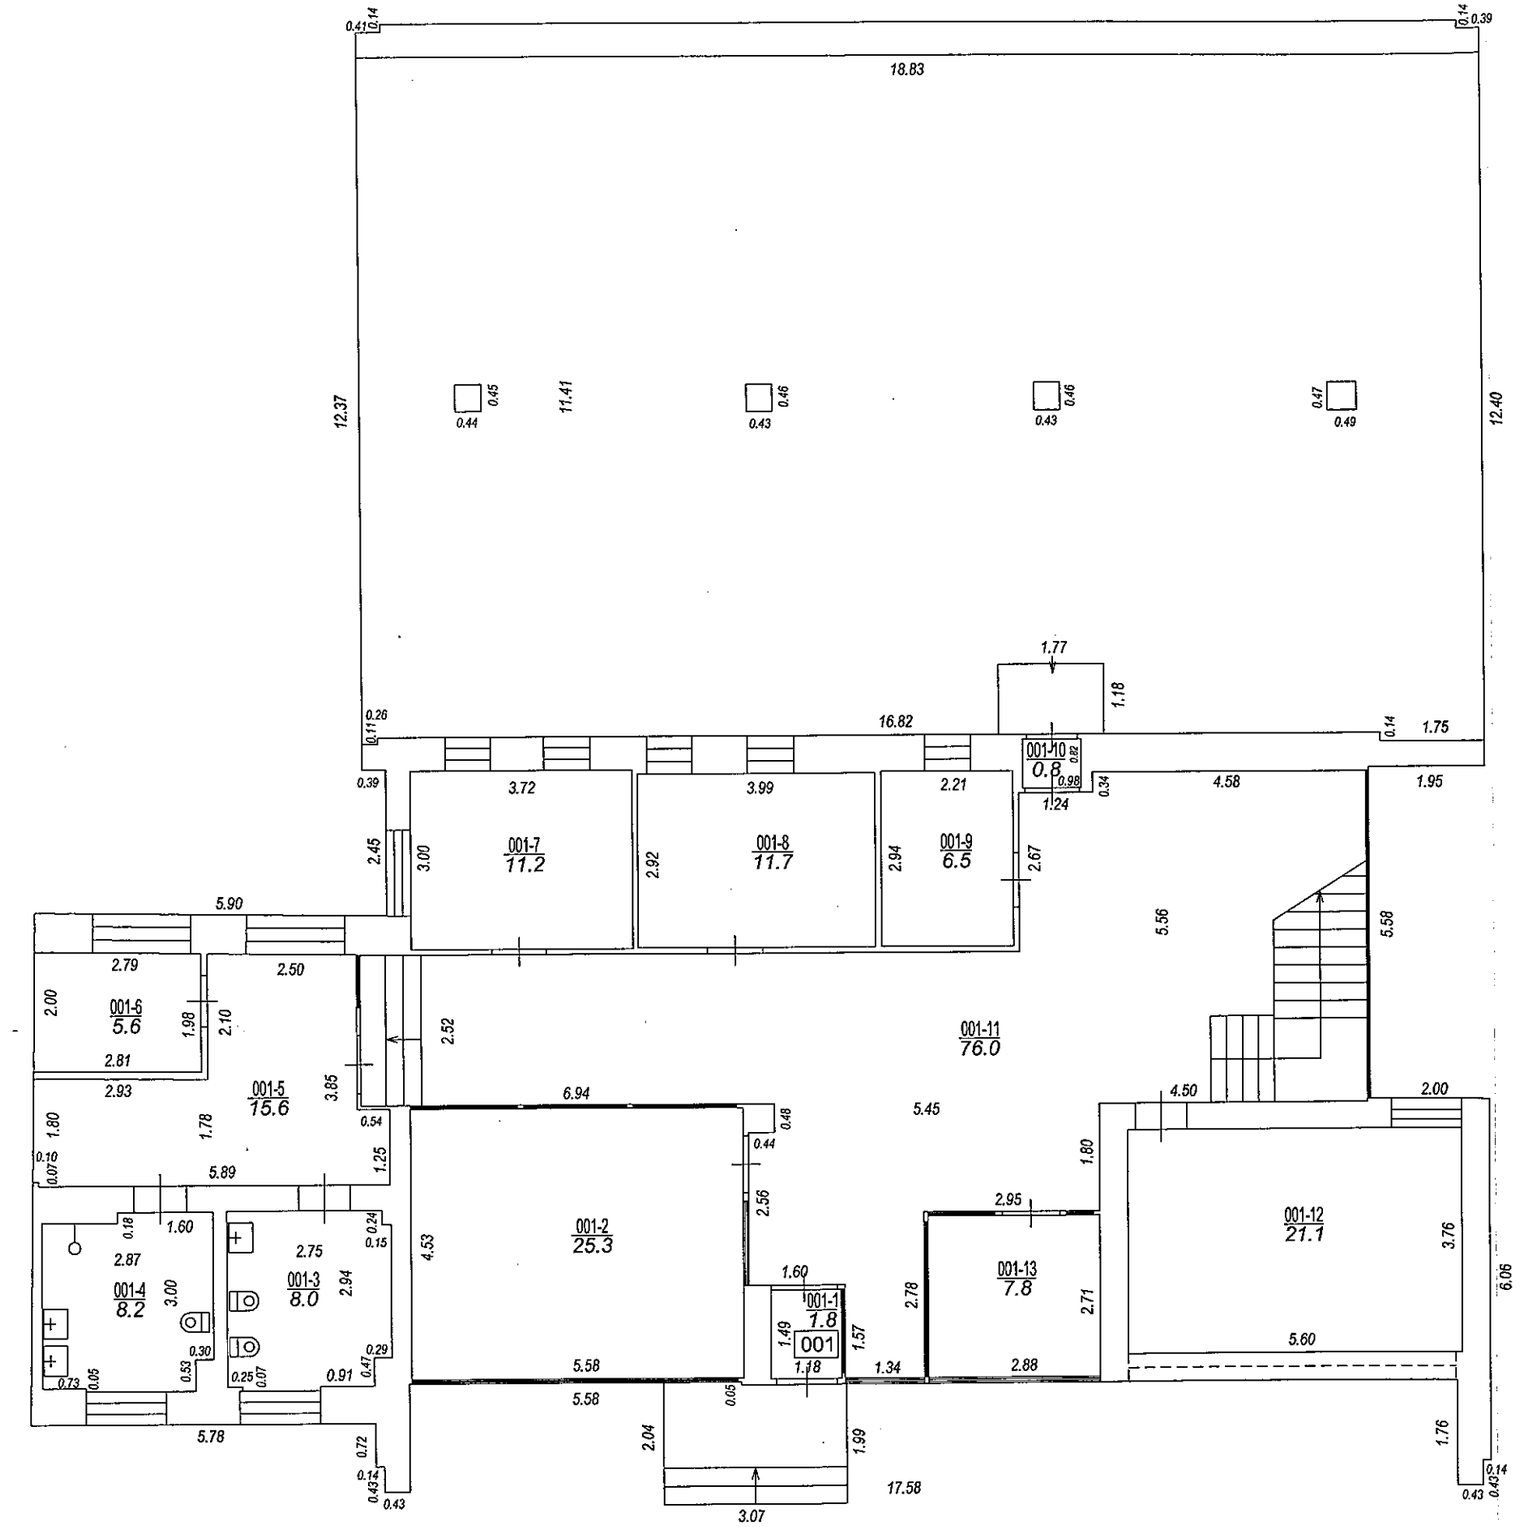

STĀVA PLĀNS			
KADASTRA APZĪMĒJUMS	STĀVS	MĒROGS	LPP.
05000012902001	1	1 : 100	7

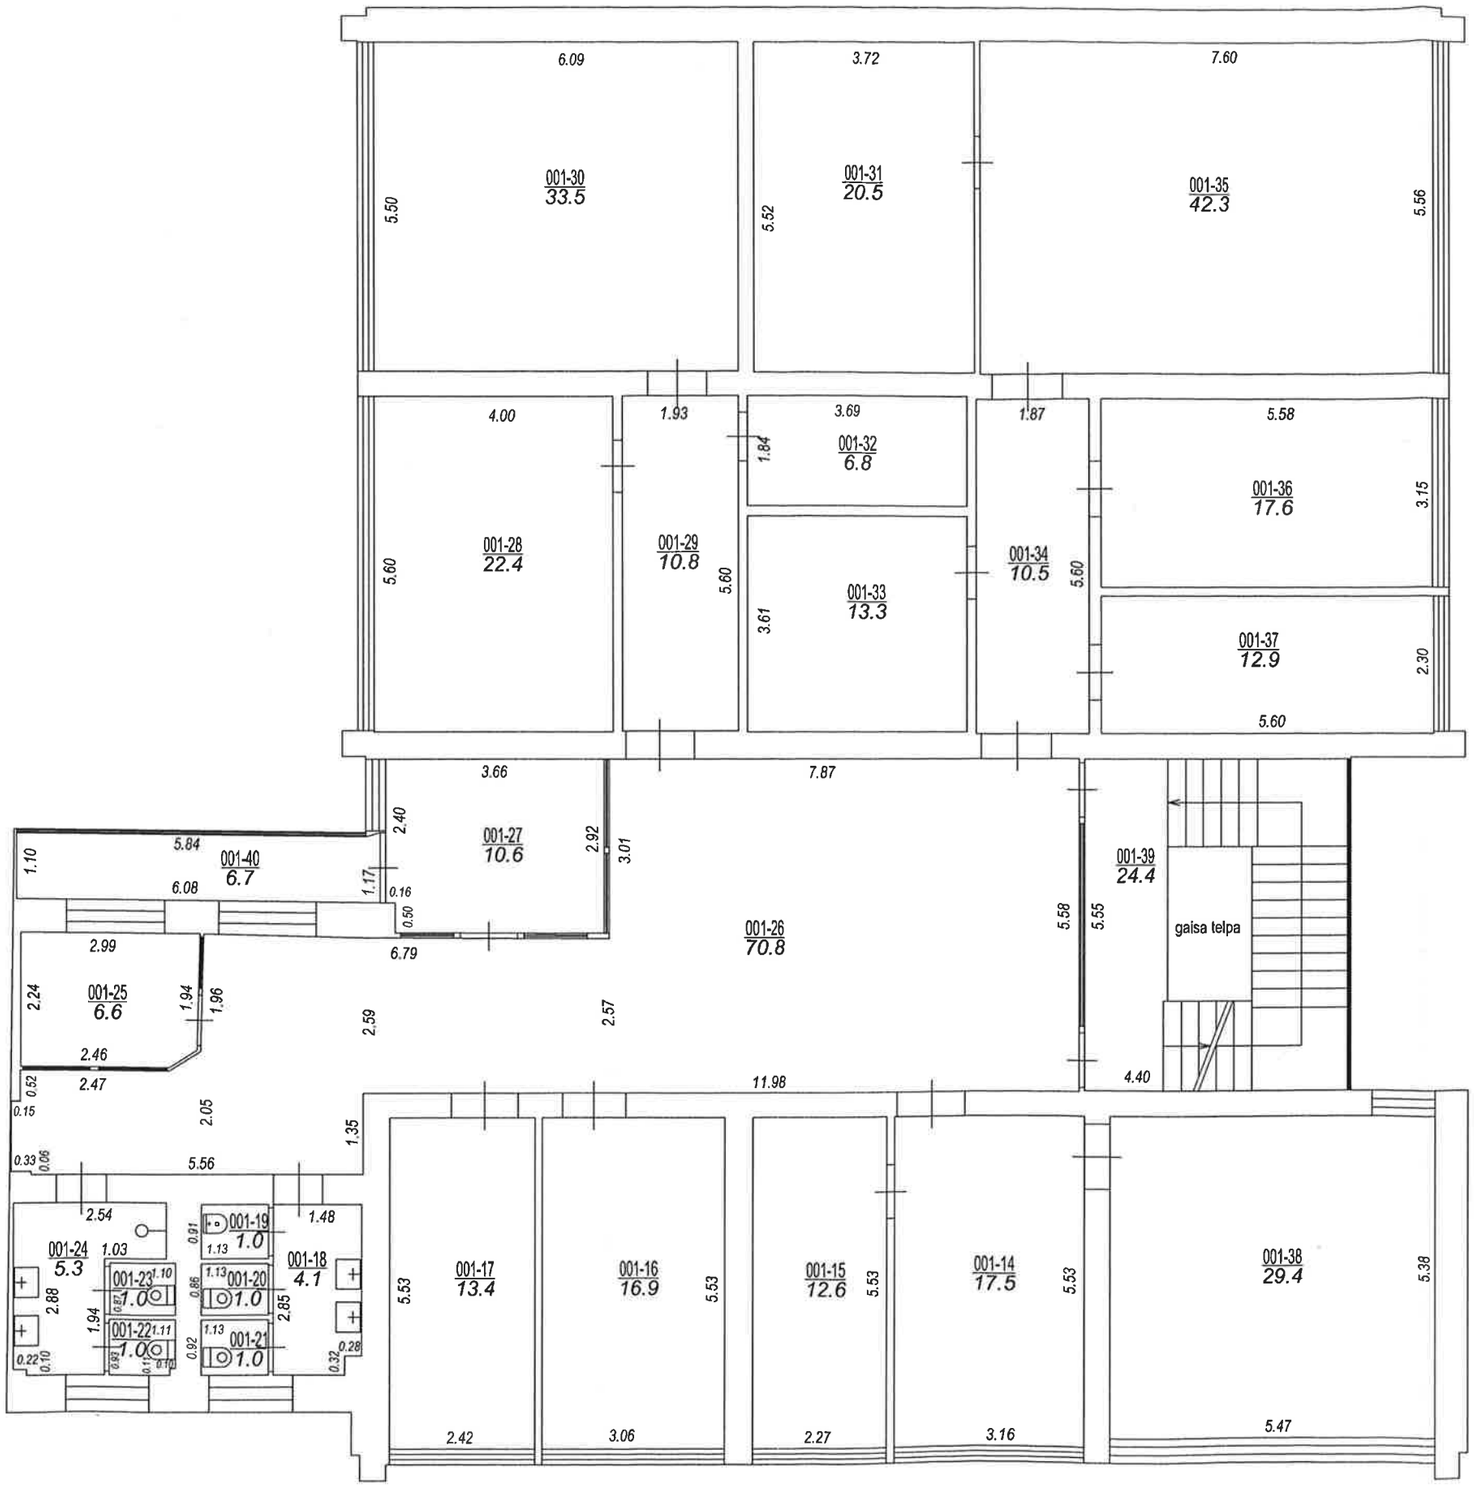

STĀVA PLĀNS			
KADASTRA APZĪMĒJUMS	STĀVS	MĒROGS	LPP.
05000012902001	2	1 : 100	8

STĀVA PLĀNS			
KADASTRA APZĪMĒJUMS	STĀVS	MĒROGS	LPP.
05000012902001	3	1 : 100	9

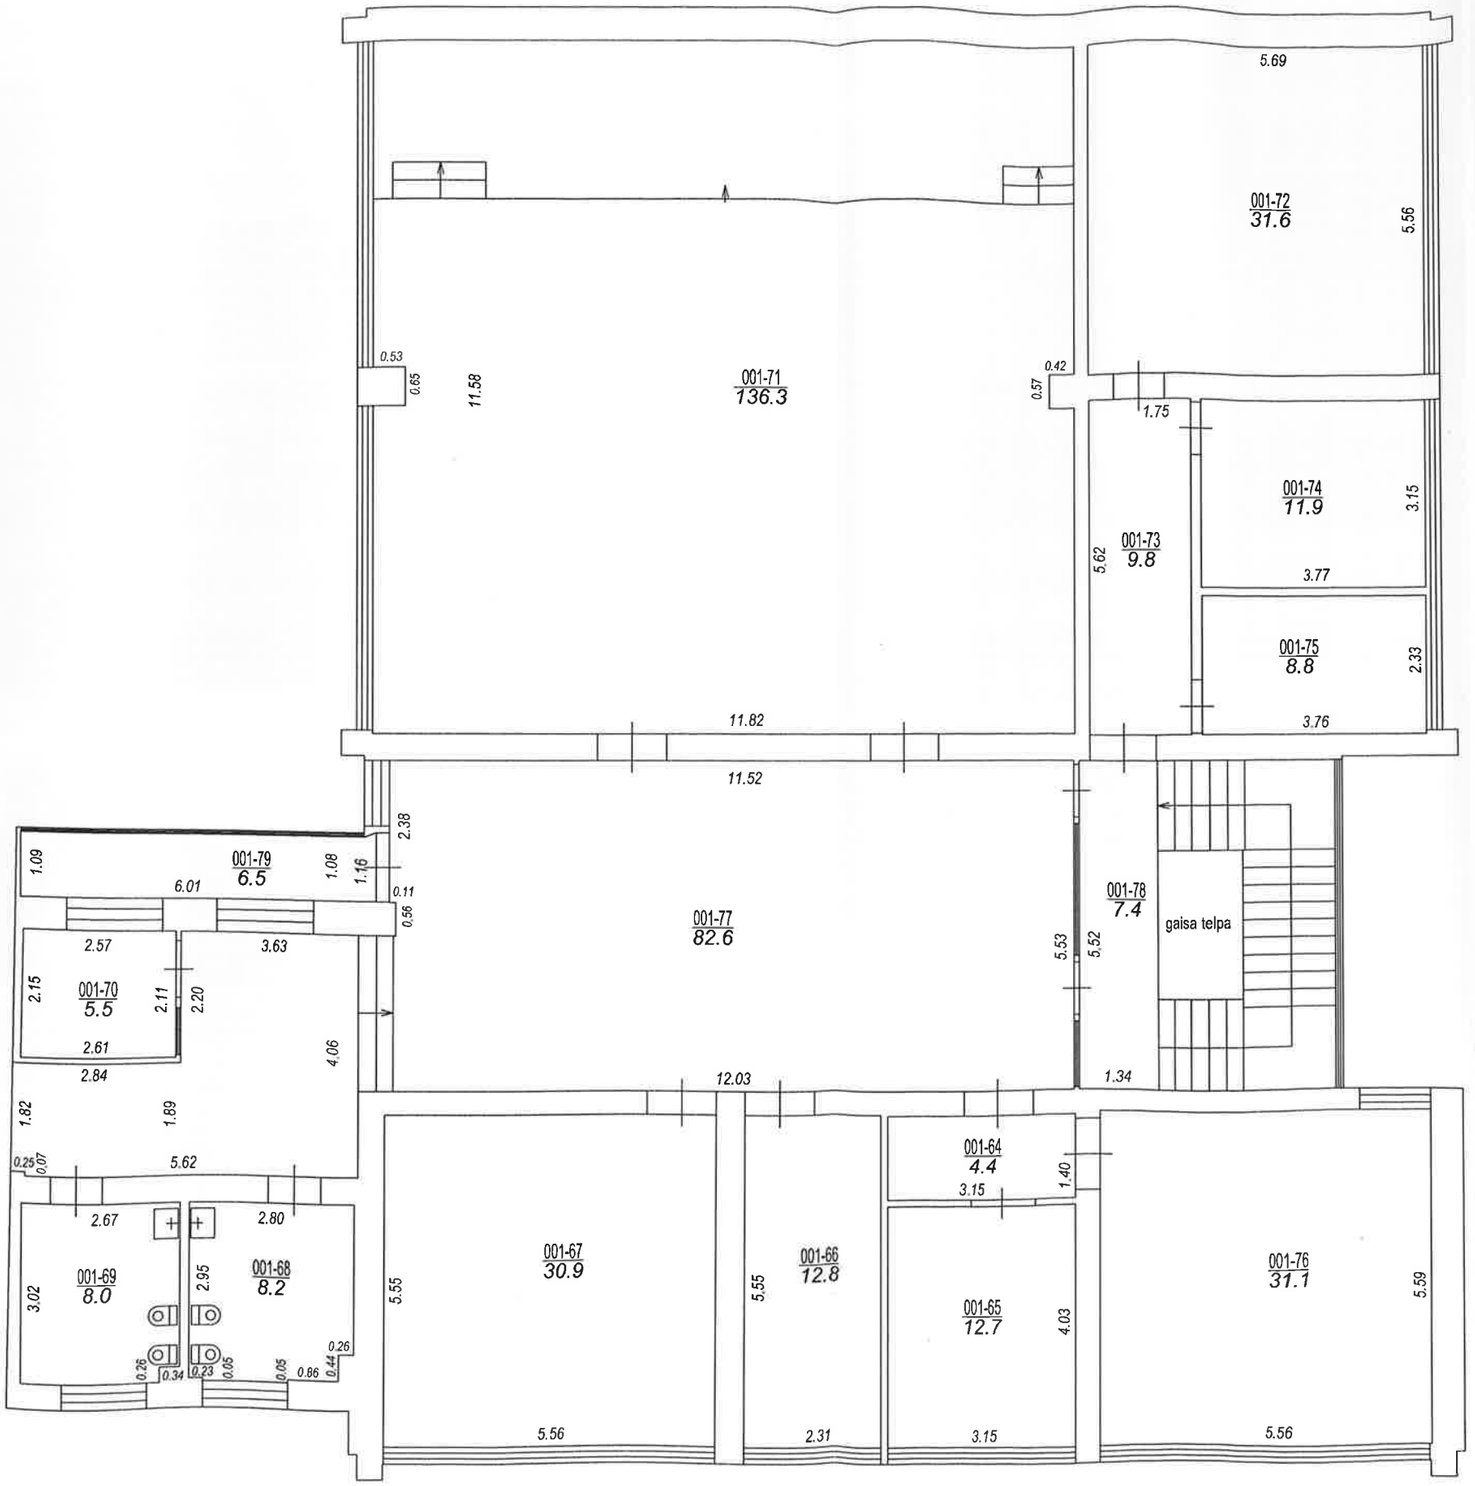

STĀVA PLĀNS			
KADASTRA APZĪMĒJUMS	STĀVS	MĒROGS	LPP.
05000012902001	4	1 : 100	10

050000129020001_20161010_EF_1

050000129020001_20161010_EF_2

050000129020001_20161010_EF_3

Akts par ēkas konstruktīvo elementu nolietojumu

Daugavpils
(vieta)

Nr. 9-01 / 571353-11

1. Ēkas kadastra apzīmējums 0500 001 2902 001
2. Ēkas vai zemes vienības uz kuras atrodas ēka, adrese Rīgas 4, Daugavpils
3. Ēkas konstruktīvie elementi:

Konstruktīvais elements	Pamati			Ārsienas (karkasi)			Pārsegumi			Jumts: nesošā konstrukcija			Jumts: segums		
Konstrukcijas veids (kods)[1]	1104			2208			3102			4202			5504		
Materiāls (kods)[2]	2204			2908			2303			2303			2402		
Normatīvais kalpošanas ilgums[3]	150			100			150			100			20		
Nolietojuma pazīme (kods)[4]	112			212			513			612			711		
Nolietojuma intervāls[5]	1. X	2.	3.	1. X	2.	3.	1. X	2.	3.	1. X	2.	3.	1. X	2.	3.
Ekspluatācijā ~~pieņemšanas~~ gads[6]	Uzsāk. 1970			1970			1970			1970			1970		

Aktu sagatavoja:
Valsts zemes dienesta Latgales reģionālās nodaļas Daugavpils biroja
būvju kadastrālās uzmērīšanas speciālists J. Nodajeva
(vārds, uzvārds) (paraksts)

2016.gada 10. oktobrī

Aktu saņēma Gunta Kuko
(vārds, uzvārds) (paraksts)

2016.gada 10. oktobrī

---

[1] *Aizpilda atbilstoši MK 2012.gada 10.janvāra noteikumu Nr.48 "Būvju kadastrālās uzmērīšanas noteikumi" (turpmāk – noteikumi) 3.pielikumam. Ja konstruktīvais elements sastāv no vairākiem konstrukciju veidiem, norāda tos divus konstrukcijas veidus, kas aizņem procentuāli lielāko konstruktīvā elementa daļu.*

[2] *Aizpilda atbilstoši noteikumu 1.pielikumam. Ja konstruktīvais elements sastāv no vairākiem materiāliem, norāda tos divus materiālus, kas atbilst attiecīgā konstruktīvā elementa konstrukciju veidam.*

[3] *Aizpilda atbilstoši noteikumu 3.pielikumam un noteikumu 70.3.apakšpunktā minētajiem nosacījumiem.*

[4] *Aizpilda atbilstoši noteikumu 2.pielikumam. Norāda ne vairāk kā trīs procentuāli lielāko konstruktīvā elementa daļu raksturojošo nolietojuma pazīmju kodus. Nolietojuma pazīmes nosaka vizuāli (būvniecības jomā sertificēts speciālists – arī atsedzot konstrukcijas, ja tas nepieciešams). Ar grunti segtiem pamatiem, ja zem ēkas vai tās daļas nav pagraba, nolietojuma pazīmes nosaka pēc pamatu sijas, virspamata (režģoga) vai ārsienu (augstumā līdz 0,5 m) nolietojuma pazīmēm.*

[5] *Pēc vizuāli fiksētajām nolietojuma pazīmēm ar „X" atzīmē atbilstošo attiecīgā konstruktīvā elementa nolietojuma procenta intervālu: 1.(0%-30%) vai 2.(30%-60%), vai 3.(60%-100%). Ja nolietojuma pazīmes konstatētas no dažādiem nolietojuma procenta intervāliem, tad atzīmē lielāko nolietojuma procenta intervālu.*

[6] *Atbilstoši noteikumu 69.punktam.*

[Šo daļu aizpilda gadījumos, kad aktu nav bijis iespējams izsniegt pasūtītājam un to nepieciešams nosūtīt pa pastu]

_____
(adresāts)

_____
(adrese)

Par ēkas konstruktīvo elementu nolietojuma aktu

Pasūtījuma Nr._____ izpildes procesā Valsts zemes dienests ir sastādījis aktu par ēkas konstruktīvo elementu nolietojumu.

Būves nolietojums (%) raksturo būves stāvokli tās apsekošanas brīdī un pēdējo būves kadastrālajā uzmērīšanā reģistrēto nolietojumu izmanto būves kadastrālās vērtības aprēķinam.

Informējam, ka gadījumā, ja Jūs nepiekrītat aktā norādītai informācijai, Jums ir tiesības līdz darbu izpildes pabeigšanai 201__.gada ___. _____ Valsts zemes dienesta _____ reģionālajā nodaļā iesniegt rakstisku iesniegumu ar lūgumu apturēt darbu izpildi, apliecinot, ka mēneša laikā no iesnieguma iesniegšanas dienas tiks iesniegts būvniecības jomā sertificētaspeciālista akts par ēkas konstruktīvo elementu nolietojumu.

Ja mēneša laikā būvniecības jomā sertificētaspeciālista sagatavotais akts par ēkas konstruktīvo elementu nolietojumu netiek iesniegts, tad saskaņā ar Ministru kabineta 2012.gada 10.janvāra noteikumu Nr.48 „Būvju kadastrālās uzmērīšanas noteikumi" 41.punktu Valsts zemes dienests ēkas kadastrālo uzmērīšanu turpina un ēkas nolietojumu nosaka, izmantojot Valsts zemes dienesta būvju kadastrālās uzmērīšanas speciālista sagatavoto aktu.

Papildus informācija Valsts zemes dienesta mājas lapā www.vzd.gov.lv, www.kadastralavertiba.lv vai zvanot uz informatīvo tālruni **67038800**.

Kadastra informācija par būves reģistrāciju/aktualizāciju un tās vērtību

1. Kadastra objekta identifikators

1.1. Būves kadastra apzīmējums:... 05000012902001

1.2. Nekustamā īpašuma kadastra numurs:... 05000012902

9. Nekustamā īpašuma objekta apgrūtinājumi

9.1.Dati par nekustamā īpašuma objekta apgrūtinājumu nav reģistrēti.

10. Būves pamatdati

10.1. Būves kadastra apzīmējums:... 05000012902001

10.1.1. Adrese:... Rīgas iela 4, Daugavpils

10.1.2. Nosaukums:... Administratīvā ēka

10.1.3. Galvenais lietošanas veids:... 1220 - Biroju ēkas

10.1.4. Kopējā platība (m2):... 1439.5

10.1.5. Apbūves laukums (m2):... 474

10.1.6. Virszemes stāvu skaits:... 4

10.1.7. Pazemes stāvu skaits:... 0

10.1.8. Ārsienu materiāls un kods:... 2908 - Silikātķieģeļi

10.1.9. Būves telpu grupu skaits:... 1

10.1.10. Pirmreizējais ekspluatācijā pieņemšanas gads:... Nav

10.1.11. Fiziskais stāvoklis (%):... 14

10.1.12. Kadastrālās uzmērīšanas datums:... 10.10.2016

10.1.13. Būve ir pirmsreģistrēta:... Nē

10.1.14. Veicot kadastrālo uzmērīšanu būve apvidū nav konstatēta:... Nē

10.1.15. Būve atrodas vai daļēji atrodas uz zemes vienības ar kadastra apzīmējumu:... 05000012902

10.1.16. Funkcionāli saistīto ēku kadastra apzīmējumi:... Nav

11. Būves tips

11.1. Būves kadastra apzīmējums:... 05000012902001

Tipa kods	Tipa nosaukums
12200101	Biroju ēkas

12. Būves konstruktīvie elementi

12.1. Būves ar kadastra apzīmējumu 05000012902001 konstruktīvie elementi:

Nosaukums	Materiāls
Pamati	Monolītais betons
Ārsienas un karkasi	Silikātķieģeļi
Pārsegumi	Dzelzsbetona paneļi
Jumts (nesošā konstrukcija)	Dzelzsbetona paneļi
Jumts (segums)	Ruberoīds

13. Būves apjoma rādītāji

13.1. Būves ar kadastra apzīmējumu 05000012902001 apjoma rādītāji:

Apjoma rādītāja veids	Apjoma rādītāja nosaukums	Apjoms un mērvienība	Tipa/ elementa kods	Tipa/ elementa nosaukums
Apbūves laukums	Nav	474 apbūves laukuma kv.m.	Nav	Nav
Kopējā platība	Nav	1439.5 kv.m.	Nav	Nav
Būvtilpums	Nav	5762 kub.m.	Nav	Nav

14. Kopējās platības sadalījums pa platību veidiem

14.1. Būve ar kadastra apzīmējumu... 05000012902001

14.1.1. Kopējā platība (m²)... 1439.5

14.1.1.1. Lietderīgā platība (m²)... 1439.5

Skaidrojumi:
Nav – Kadastra informācijas sistēmā dati nav reģistrēti; Nereģistrē – atbilstoši normatīvajiem aktiem dati netiek reģistrēti

14.1.1.1.1. Dzīvokļu kopējā platība (m²)... 0
14.1.1.1.1.1. Dzīvokļu platība (m²)... 0
14.1.1.1.1.1.1. Dzīvojamā platība (m²)... 0
14.1.1.1.1.1.2. Dzīvokļu palīgtelpu platība (m²)... 0
14.1.1.1.1.2. Dzīvokļu ārtelpu platība (m²)... 0
14.1.1.1.2. Nedzīvojamo telpu platība (m²)... 1439.5
14.1.1.1.2.1. Nedzīvojamo iekštelpu platība (m²)... 1439.5
14.1.1.1.2.2. Nedzīvojamo ārtelpu platība (m²)... 0
14.1.1.2. Koplietošanas palīgtelpu platība (m²)... 0
14.1.1.2.1. Koplietošanas iekštelpu platība (m²)... 0
14.1.1.2.2. Koplietošanas ārtelpu platība (m²)... 0

15. Būves vēsturiskie dati

15.1. Būve ar kadastra apzīmējumu... 05000012902001
15.1.1. Liters:... 1
15.1.2. Vēsturiskais nosaukums:... Administratīvā ēka
15.1.3. Īpašnieks uz 1993. gada 5. aprīli:... Nav

16. Telpu grupas pamatdati

16.1. Telpu grupas kadastra apzīmējums: 05000012902001001
16.1.1. Adrese:... Nav
16.1.2. Nosaukums:... Administratīvās telpas
16.1.3. Lietošanas veida kods un apraksts:... 1220 - Biroja telpu grupa
16.1.4. Būves stāvs (stāvi), kurā atrodas telpu grupa:... 1, 2, 3, 4
16.1.5. Telpu skaits telpu grupā:... 79
16.1.6. Kopējā platība (m²):... 1439.5
16.1.7. Kadastrālās uzmērīšanas datums:... 10.10.2016
16.1.8. Telpu grupa ietilpst dzīvokļa īpašumā ar kadastra numuru:... Nav
16.1.9. Telpu grupa ietilpst būvē ar kadastra apzīmējumu:... 05000012902001
16.1.10. Būve atrodas vai daļēji atrodas uz zemes vienības ar kadastra apzīmējumu:... 05000012902

18. Labiekārtojumi

18.1. Būves ar kadastra apzīmējumu... 05000012902001 labiekārtojumi

Reģistrētie labiekārtojumi	Noteikšanas veids (ja ir)	Apjoms (ja ir)
Apkure. Centralizētā	Apvidū ir konstatēts	
Aukstā ūdens apgāde. Centralizētā	Apvidū ir konstatēts	
Citi, iepriekš neklasificēti, labiekārtojumi. Pods / pisuārs / bidē	Apvidū ir konstatēts	
Citi, iepriekš neklasificēti, labiekārtojumi. Vanna / duša	Apvidū ir konstatēts	
Drošības sistēmas. Aizsargsignalizācijas sistēma	Apvidū ir konstatēts	
Drošības sistēmas. Ugunsaizsardzības sistēma	Apvidū ir konstatēts	
Elektroapgāde. Centralizētā	Apvidū ir konstatēts	
Kanalizācija. Centralizētā	Apvidū ir konstatēts	
Karstā ūdens apgāde. Centralizētā	Apvidū ir konstatēts	
Vājstrāvas tīkli. Telefons	Apvidū ir konstatēts	
Vēdināšana. Dabiskā	Apvidū ir konstatēts	

18.1.1. Labiekārtojumu datums: ... 10.10.2016

19. Nomas pamatdati

19.1.Noma nav reģistrēta

20. Kadastra informācijas sistēmā uzturētās aktuālās vērtības

20.1. Nekustamā īpašuma novērtējums kadastrā:... 267736 EUR
20.2. Nekustamā īpašuma kadastrālā vērtība:... 267736 EUR
20.3. Nekustamā īpašuma objekta kadastrālā vērtība:
20.3.1. Būve ar kadastra apzīmējumu... 05000012902001

Kadastrālā vērtība	Vērtēšanas datums	Mežaudzes vērtība
258074 EUR	02.11.2016	Nereģistrē

21. Atsavināšanas aizliegumi

21.1.Īpašumā nav reģistrēts neviens atsavināšanas aizliegums

Skaidrojumi:
Nav – Kadastra informācijas sistēmā dati nav reģistrēti; Nereģistrē – atbilstoši normatīvajiem aktiem dati netiek reģistrēti

NODOŠANAS – PIEŅEMŠANAS AKTS

Daugavpils 2017.gada 2.janvārī

Valsts ieņēmumu dienests, Nodrošinājuma pārvaldes Saimnieciskā apsaimniekošanas daļas Nekustamā īpašuma apsaimniekošanas nodaļas galvenās speciālistes Guntas Kuko personā, nodod un VAS "Valsts nekustamie īpašumi" (turpmāk tekstā – VNĪ) Apsaimniekošanas pārvaldes Nekustamā īpašuma pārvaldības daļas namu pārvaldnieka Vladimira Koguca personā no otras puses, pieņem ēkas Rīgas ielā 4, Daugavpilī kadastrālās uzmērīšanas lietu vienā eksemplārā, kas aktualizēta saskaņā VNĪ 2016.gada 24.marta atzinuma Nr.4-2/2016/6-2489-E par publiskās ēkas ekspluatācijas pārbaudi 2.punktu .

Nodošanas dokumentācijas saraksts:

- ēkas kadastrālās uzmērīšanas lieta uz 12 lpp.

Nodošanas – pieņemšanas akts sastādīts 2 eksemplāros.

Nodeva: Valsts ieņēmumu dienests	Pieņēma: VAS "Valsts nekustamie īpašumi"
G.Kuko	V.Kogucs