

LATVIJAS REPUBLIKA

ZEMES ROBEŽU PLĀNS

Zemes vienības kadastra apzīmējums: 8048 004 0503

Robežas uzmērītas, pamatojoties uz Babītes pagasta padomes 2008.gada 29.septembra ārkārtas sēdes protokola Nr.12.izrakstu §.3."Par lauku apvidus zemes piekritību Babītes pagasta pašvaldībai un lauku apvidu zemes nodošanu zemes reformas pabeigšanai"

Robežas uzmērītas 2012.gada 19.jūlijā

Plāna mērogs 1:2000

Zemes vienības platība 2.4478 ha




SIA "Ģeodēzija S" valdes locekle		Saiva Sokolova	01.10.2012.
lerosinātāji ir informēti par kadastrālās uzmērīšanas laikā veiktajām darbībām, to rezultātiem.		Babītes novada pašvaldības izpilddirektore E.Sloceņiece	01.10.2012.

Babītes novada pašvaldības
Administrācijas vadītājs
A.Kravals

ZEMES VIENĪBA UZMĒRĪTA
LKS-92 TM
Mēroga koeficients 0.999600

ZEMES VIENĪBAS
IZVIETOJUMA SHĒMA

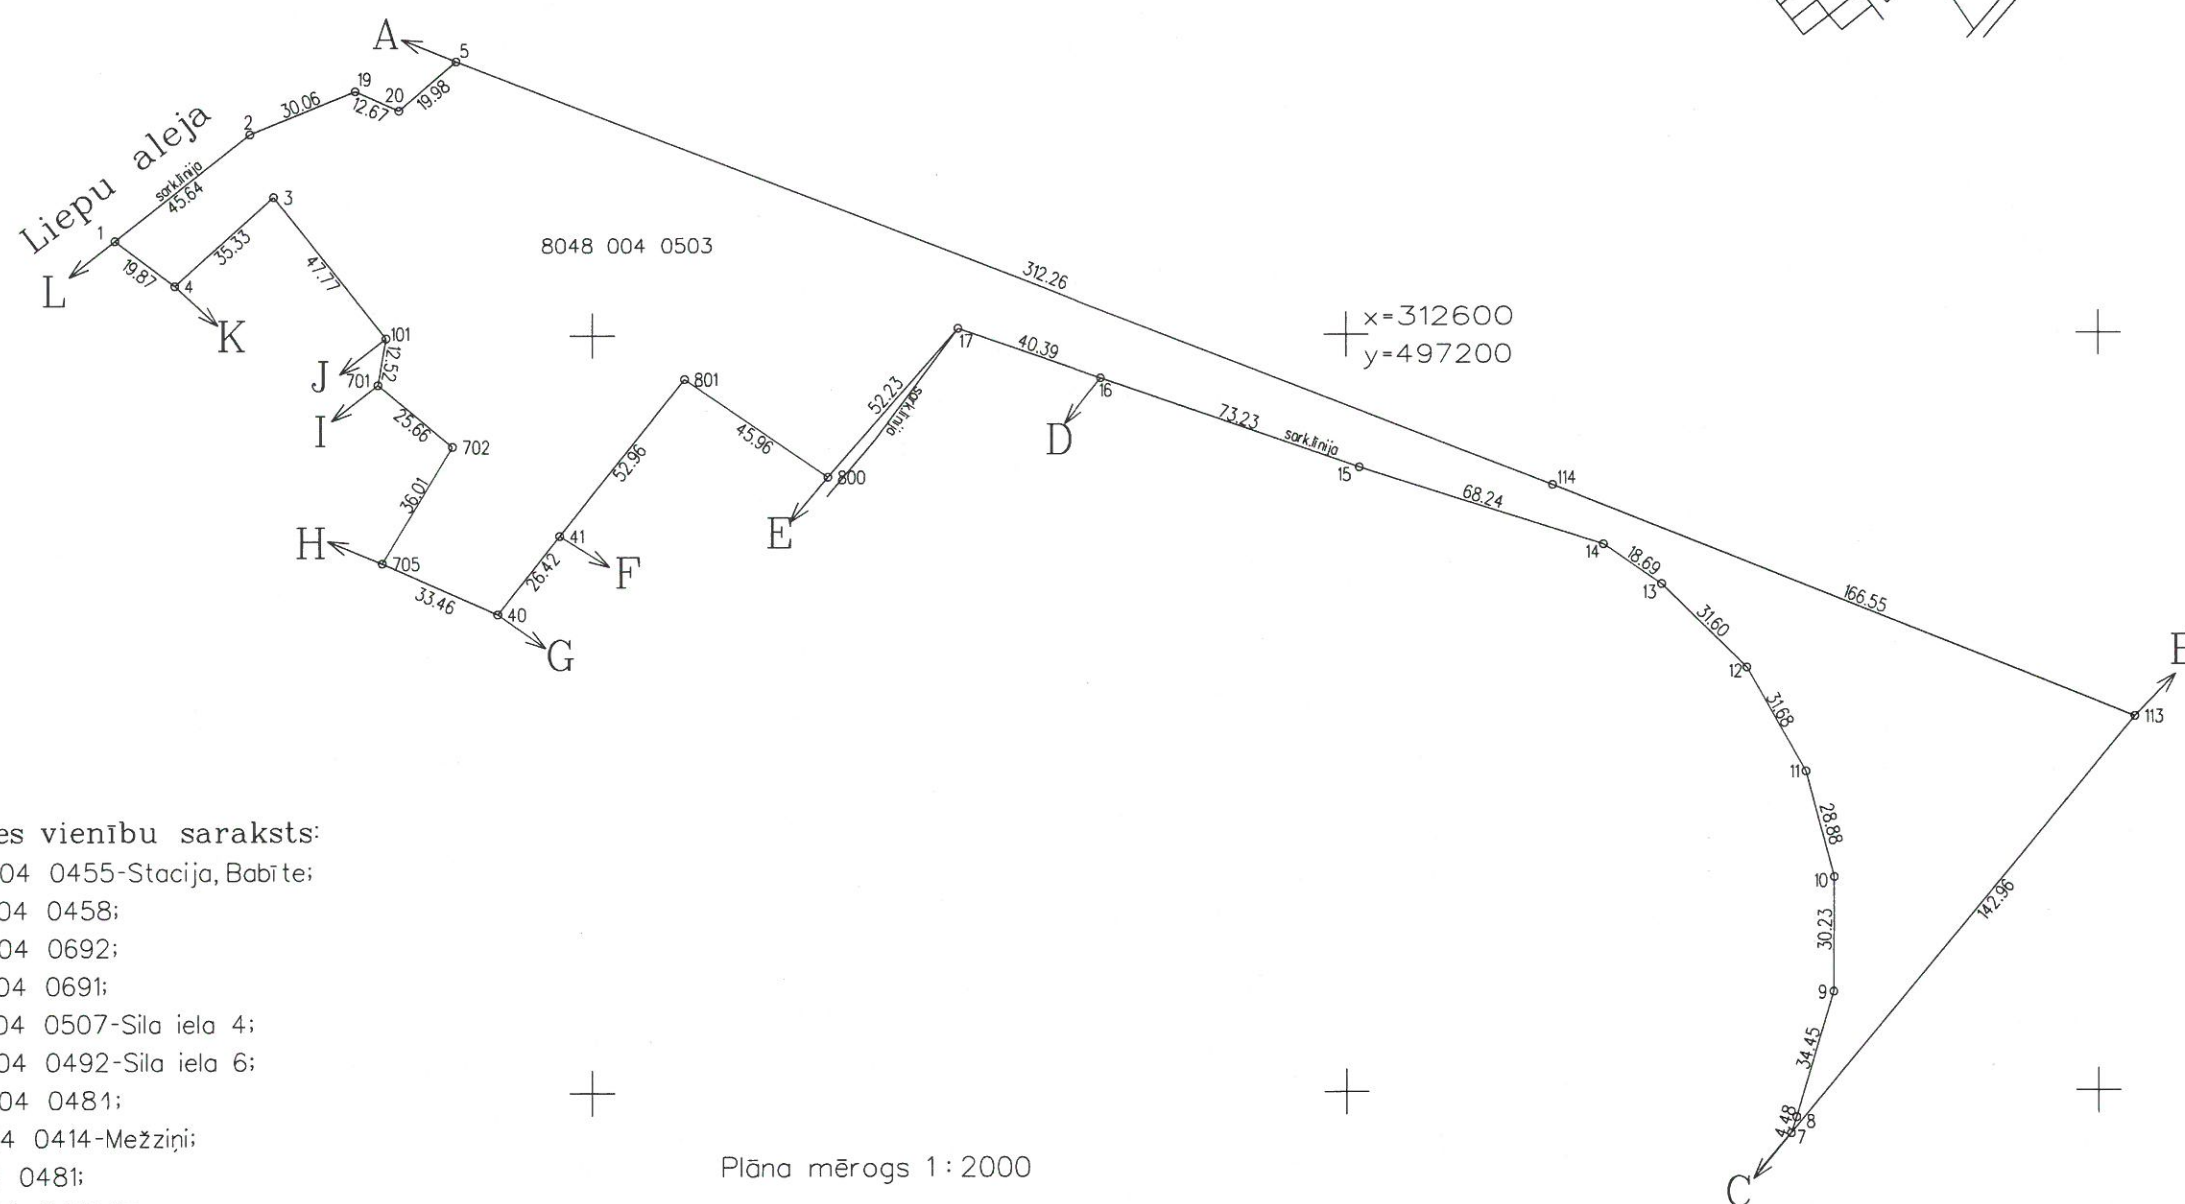

Robežojšo zemes vienību saraksts:

- no A līdz B: 8048 004 0455-Stacija, Babīte;
- no B līdz C: 8048 004 0458;
- no C līdz D: 8048 004 0692;
- no D līdz E: 8048 004 0691;
- no E līdz F: 8048 004 0507-Sila iela 4;
- no F līdz G: 8048 004 0492-Sila iela 6;
- no G līdz H: 8048 004 0481;
- no H līdz I: 8048 004 0414-Mežziņi;
- no I līdz J: 8048 004 0481;
- no J līdz K: 8048 004 0461-Pūpes;
- no K līdz L: 8048 004 0481;
- no L līdz A: 8048 004 0693;

Plāna mērogs 1:2000

Zemes vienības platība 2.4478ha

Mērnieks Saiva Sokolova(sert.Nr.AB000000047,derīgs no 07.12.2010.līdz 06.12.2015.) apliecina, ka plāns izgatavots atbilstoši Ministru Kabineta 2011.gada 27.decembra noteikumiem Nr.1019."Zemes kadastrālās uzmērīšanas noteikumi".

Sokolova

Saiva Sokolova

01.10.2012.