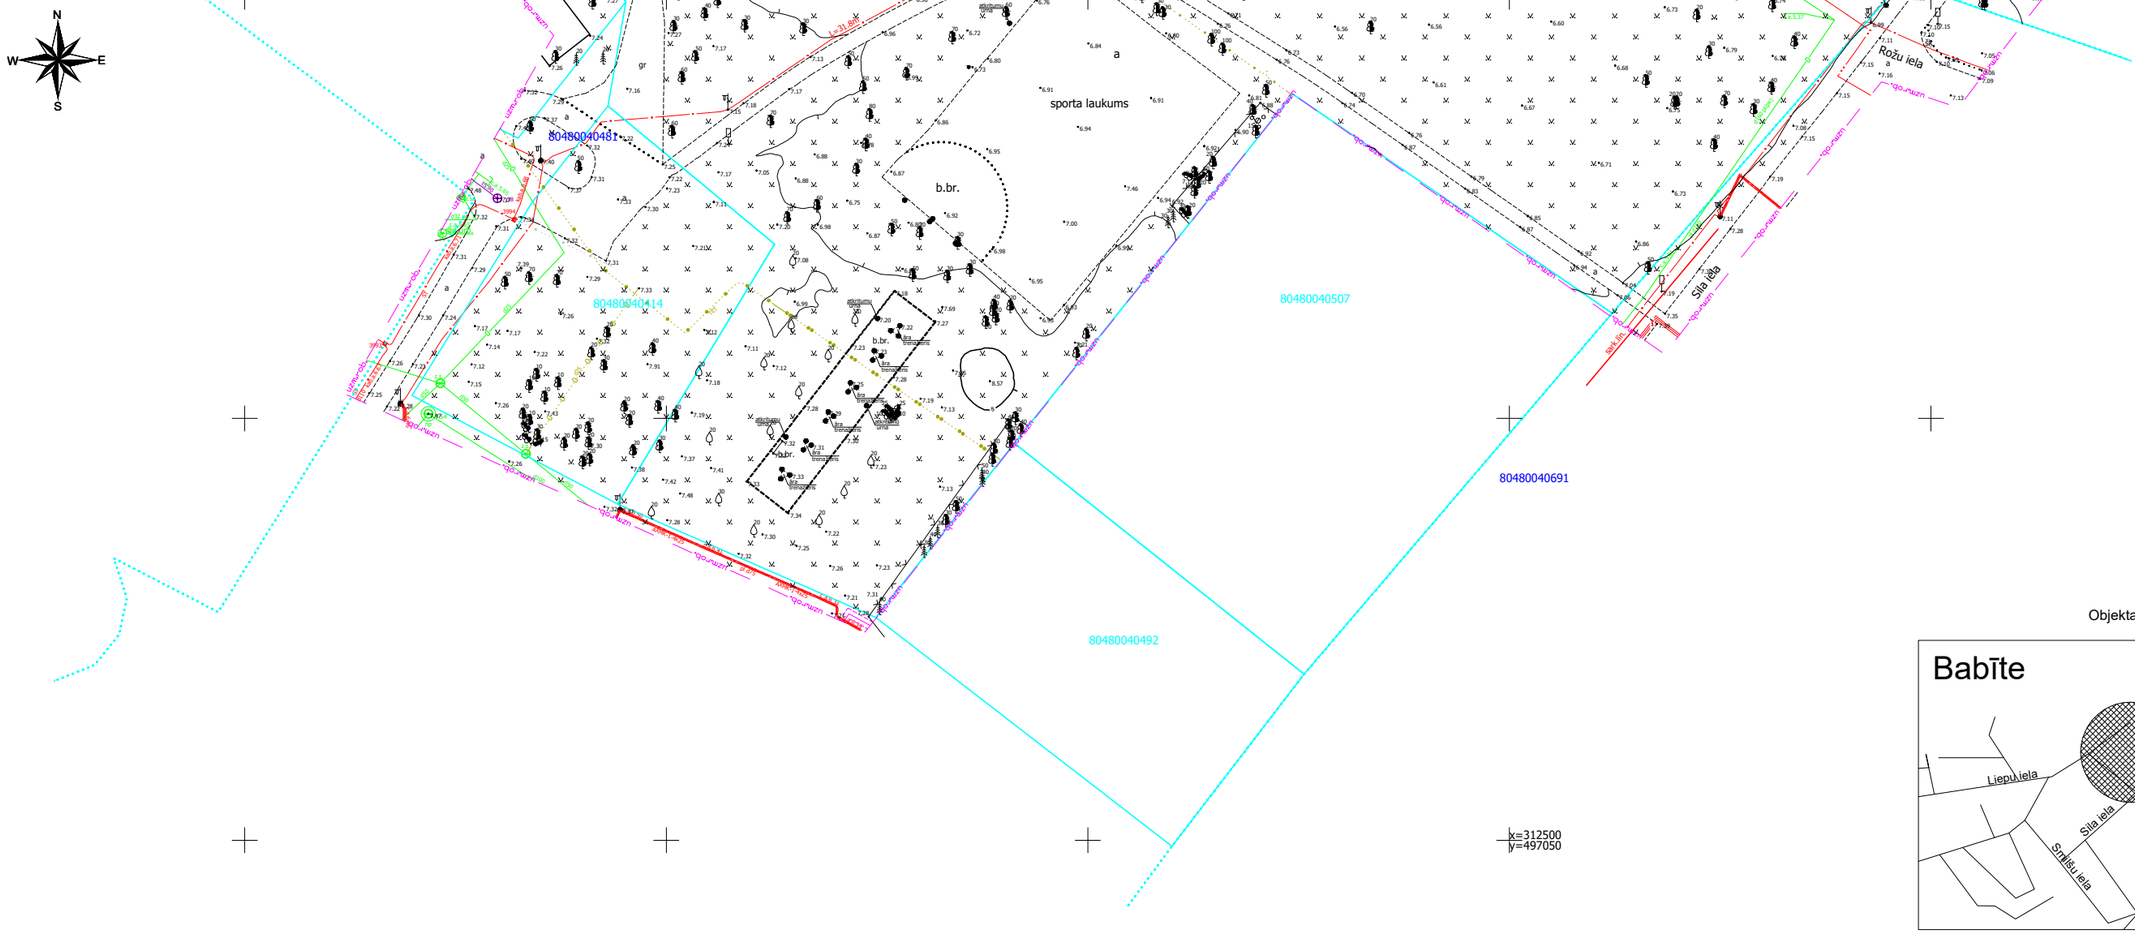

Objekta izvietojuma shēma

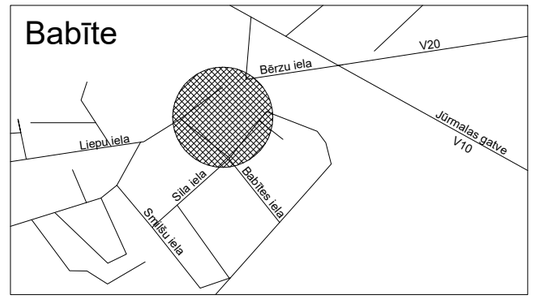

Uzmērījums reģistrēts un elektroniski parakstīts Mārupes novada pašvaldībā
27.10.2021.
Nr.2-18/21-783

Piezīmes:

1. Koordinātu sistēma: LKS92 TM
2. **Latvijas normālo augstumu sistēma (LAS-2000,5)**
3. Uzmērīšana veikta 10.08.2021
4. Kartes lapas ADTI:4222-35-32.4-804900; 4222-35-33.3-804900
5. TM projekcijas mēroga koeficents 0.999600
6. Zemes vienību robežas ir attēlotas atbilstoši zemes kadastrālās uzmērīšanas un vietējā ģeodēziskā tīkla precizitātei un var nesakrist ar situāciju plānā.
7. Uzmērīšanā izmantotie ar GPS uztvērēju, RTK (izmantotā bāzes stacija "LGIA" - GPS bāzes staciju koordinātas aprēķinātas Latvijas koordinātu sistēmā LKS-92 un sasaistītas ar Valsts ģeodēzisko tīklu) režīma noteiktie atbalstpunkti :

	Nr.	x(m)	y(m)	h(m)
GPS	1000	312687.712	496956.472	6.982
GPS	1001	312653.130	497010.328	6.575
GPS	1002	312614.129	497031.154	6.724
GPS	1003	312598.183	497062.358	6.646
GPS	1004	312578.316	497086.528	7.174
GPS	1005	312604.103	497129.083	6.811
GPS	1006	312557.507	497065.157	7.388
GPS	1007	312542.187	496961.196	7.352
GPS	1008	312567.194	496954.888	7.167
GPS	1009	312617.034	496938.139	7.007
GPS	1010	312668.987	496890.608	6.589

8. Topogrāfiskajā plānā attēlotās teritorijas platība hektāros - 1.8942ha
9. Topogrāfiskie apzīmējumi attēloti atbilstoši Ministru kabineta 2012. gada 24. aprīļa noteikumiem Nr. 281, 1. pielikums.
10. Ielu sarkanās līnijas attēlotas atbilstoši pašvaldības teritorijas plānojumam.
11. Kadastra datne Nr.3361064 iegūta no kadastrs.lv 02.08.2021

Inženierkomunikāciju turētāju saskaņojumi

Inženierkomunikāciju turētājs	Inženierkomunikācija	Paraksts	Datums	Saskaņotājs	Piezīmes
AS "Sadales tīkls"	vid. un zemsprieguma elektroapgādes tīkli	e_pasts	19.10.2021	A.Lapčenoks	P-66019
SIA "TET"	elektronisko sakaru tīkli	e_pasts	18.10.2021	A.Savickis	PN-170007
AS "Gaso"	gāzes tīkli	e_pasts	18.10.2021	V.A.Skinčs	bez.nr.
SIA "Zemkopības ministrijas nekustamie īpašumi"	meliorācijas sistēmas	e_pasts	20.10.2021	A.Ābele	bez.nr.
SIA"Babītes siltums"	siltumapgādes tīkli	e_pasts	21.10.2021	R.Ramis	bez.nr.
VAS "Latvijas Valsts radio un televīzijas centrs"	elektronisko sakaru tīkli	e_pasts	21.10.2021	I.Farenhorste	UV-49758

GEOpro

Reģ. nr.: 40103450516 Tel. 29584666, 26569163 geopro@geopro.lv
Hospitāļu iela 37- 52, Rīga www.geopro.lv

Vadītājs	R. Mellēns		28.09.2021
Sertificētā pers.	A.Siugals		28.09.2021

Sertificētā persona Armands Siugals, sertifikāta nr. AC0088

Pasūtījums
Liepu aleja / Sila iela, Babīte,
Babītes pag., Mārupes nov., LV-2101
KN 80480040503

Pasūtītājs
We build Parks, SIA

Rasējums
Topogrāfiskais plāns

Mērogs	Reģ. nr.	Lapas nr.
1 : 500	1814	2/2