


Sandwerkstatt TRV.094



Berliner Seilfabrik GmbH & Co.
Lengeder Straße 2/4
13407 Berlin

Tel. +49.(0)30.41 47 24-0
Fax +49.(0)30.41 47 24-33

info@berliner-seilfabrik.com
www.berliner-seilfabrik.com

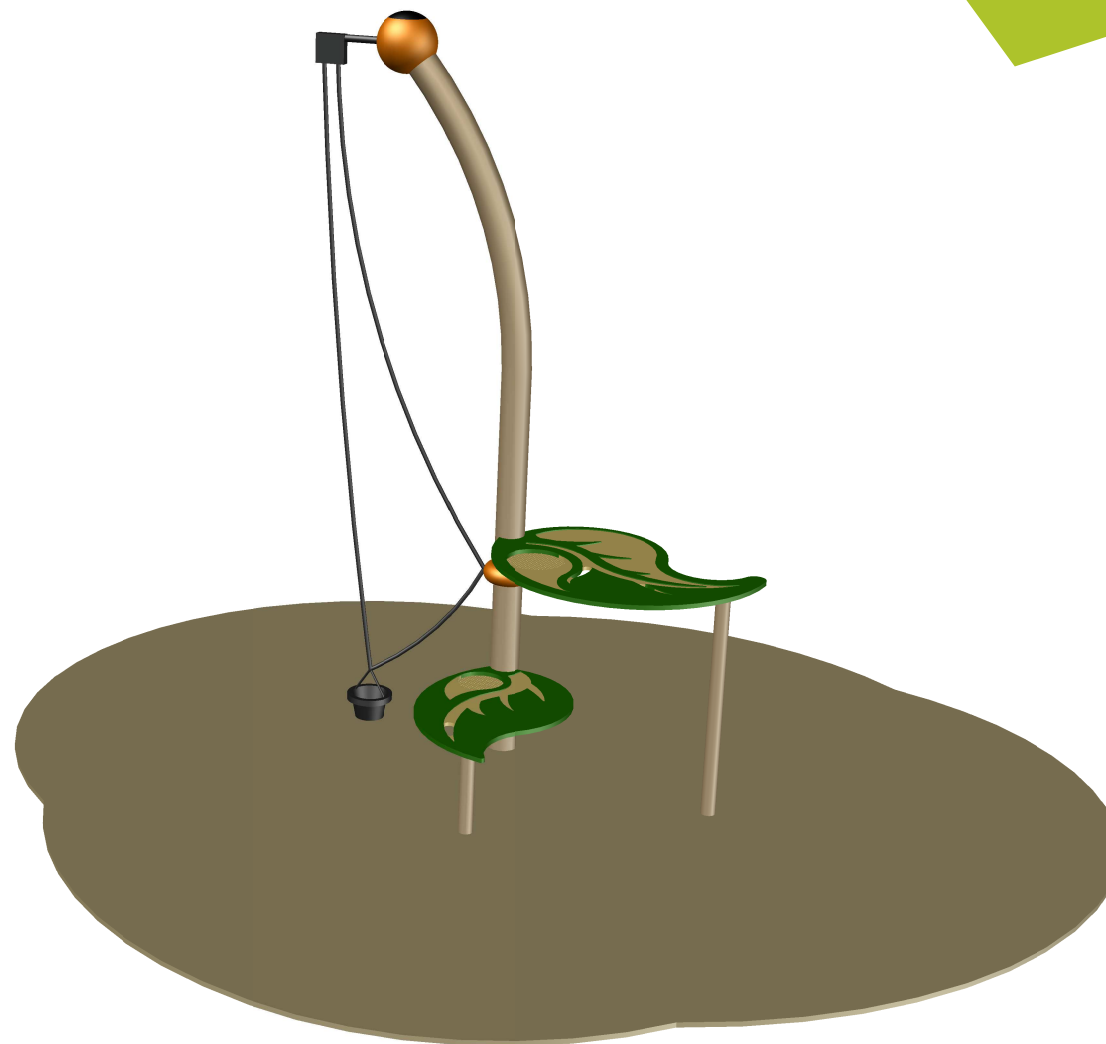



HodgePodge Sandwerkstatt

TRV.094 .01



Gerätemaße (L x B x H)
(m) 2,09 x 1,21 x 3,11

Freie Fallhöhe
(m) 0,97

Min. Sicherheitsbereich (L x B)
(m) 4,21 x 4,76

Fläche Sicherheitsbereich
(m²) 15,20

Format
DIN A4 (21,0 x 29,7 cm)


Maßstab
-:-

Datum
20.09.2018

Planersteller
A. Kniesche

Änderungen (Kürzel)
1.
2.

3.
4.

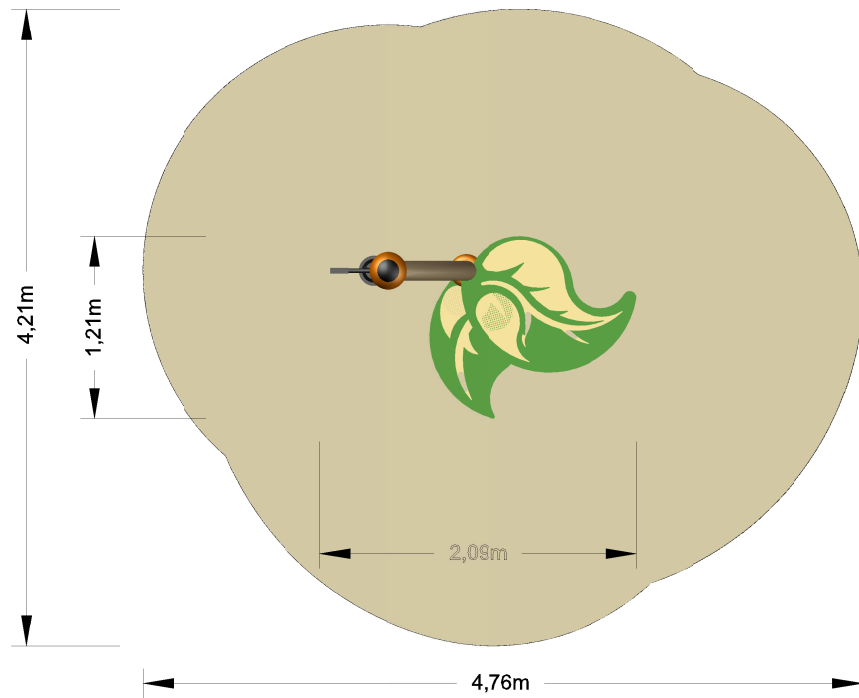

HodgePodge Sandwerkstatt

TRV.094 .03



Gerätemaße (L x B x H)
(m) 2,09 x 1,21 x 3,11

Freie Fallhöhe
(m) 0,97

Min. Sicherheitsbereich (L x B)
(m) 4,21 x 4,76

Fläche Sicherheitsbereich
(m²) 15,20

Format
DIN A4 (21,0 x 29,7 cm)

Maßstab
1:50



Datum
20.09.2018

Planersteller
A. Kniesche

Änderungen (Kürzel)
1.
2.

3.
4.



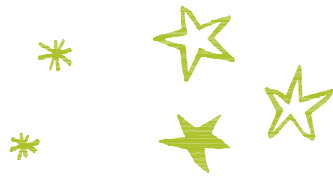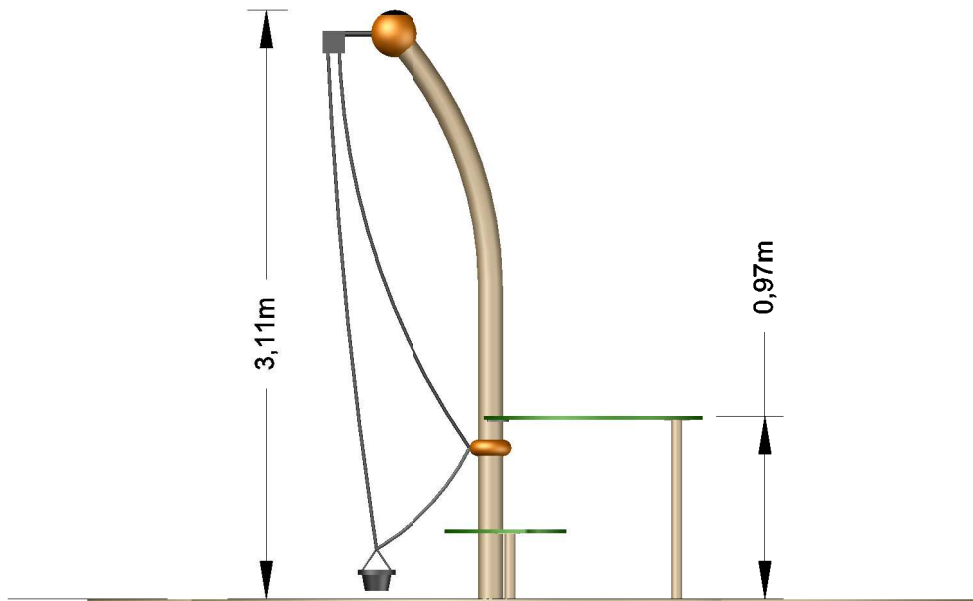


HodgePodge Sandwerkstatt

TRV.094 .04



	Gerätemaße (L x B x H) (m) 2,09 x 1,21 x 3,11		Freie Fallhöhe (m) 0,97
	Min. Sicherheitsbereich (L x B) (m) 4,21 x 4,76		Fläche Sicherheitsbereich (m²) 15,20
	Format DIN A4 (21,0 x 29,7 cm)		Maßstab 1:40
	Datum 20.09.2018		Planersteller A. Kniesche
	Änderungen (Kürzel) 1. 2.		3. 4.

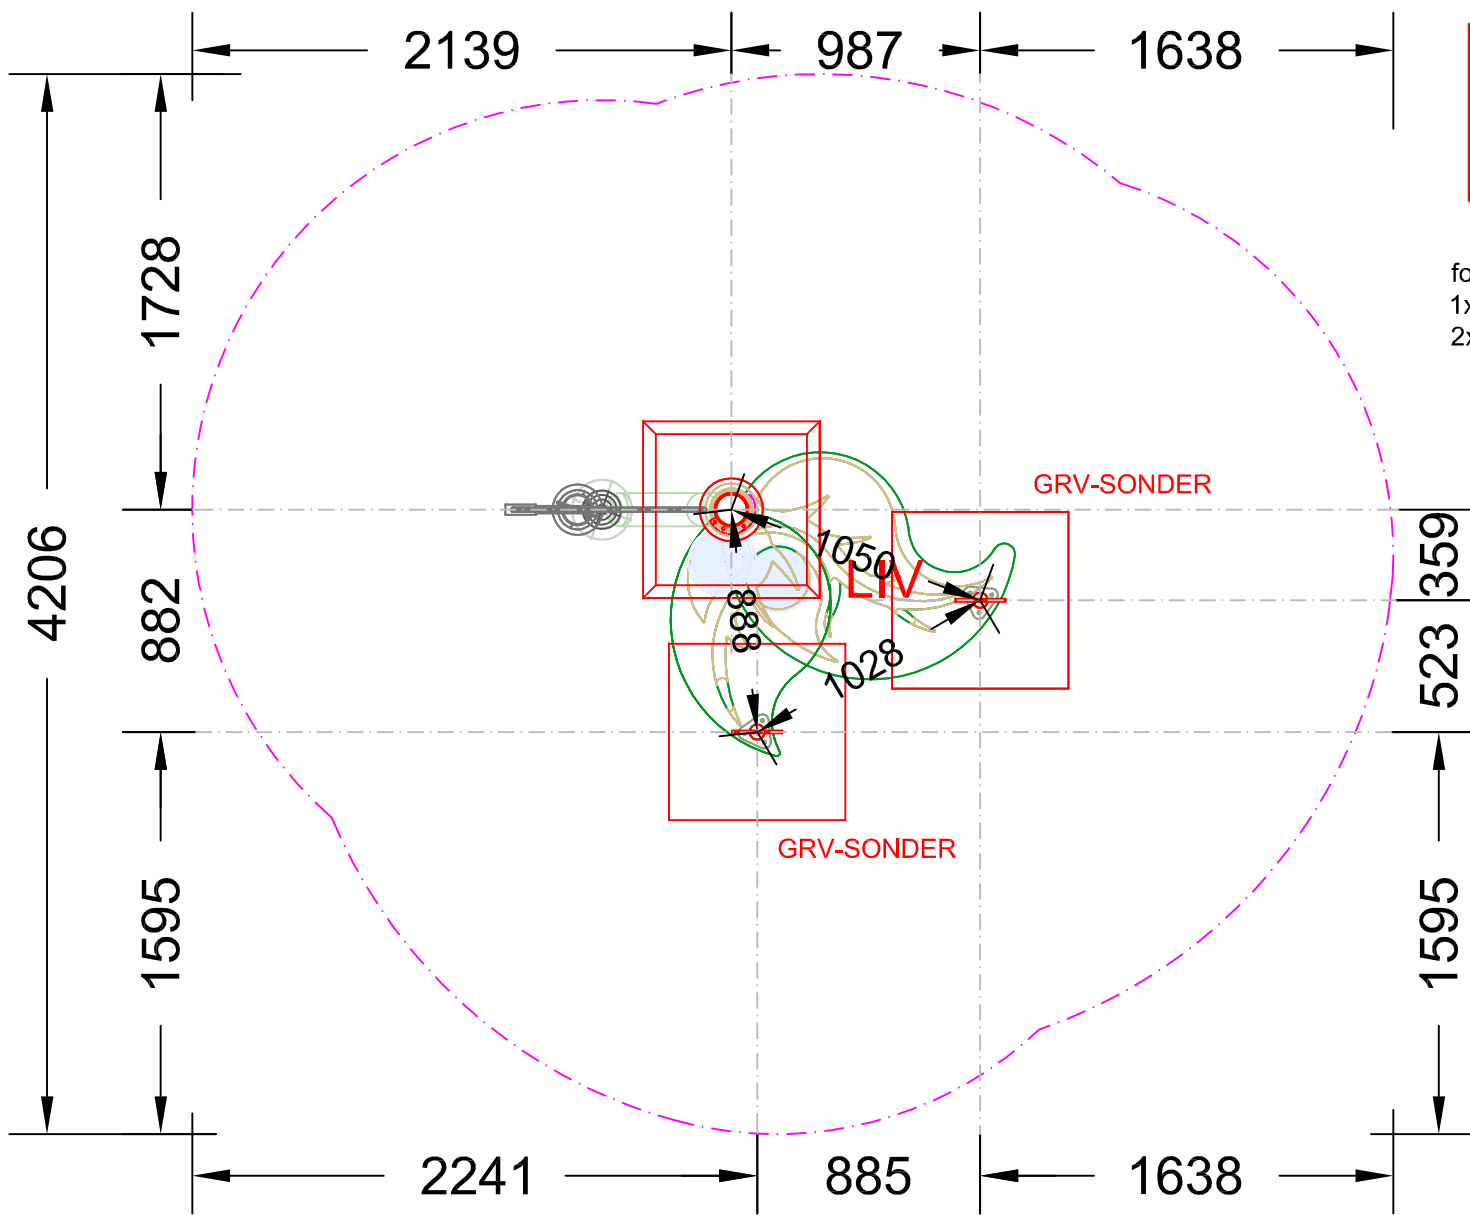

ACHTUNG:

Fundamentrahmen müssen vor der Fundamenterstellung montiert werden, um das Systemmaß zu gewährleisten!!!

foundation:

1x Fundament/Foundation **GRV-SONDER** 700x700x700mm

2x Fundament/Foundation **TRV-LIV** 700x700x650mm

TRV.0094.11



Geräte Maße (L x B x H)
(m) --,-- x --,-- x --,--

Freie Fallhöhe
(m) --,--

Min. Sicherheitsbereich (L x B)
(m) --,-- x --,--

Fläche Sicherheitsbereich
(m²)

Format
DIN A4 (21,0 x 29,7 cm)

Maßstab
-

Datum
29.01.2018


Planersteller
Fabrice

Änderungen (Kürzel)
1.
2.

3.
4.

ACHTUNG:

Fundamentrahmen müssen vor der Fundamenterstellung montiert werden, um das Systemmaß zu gewährleisten!!!

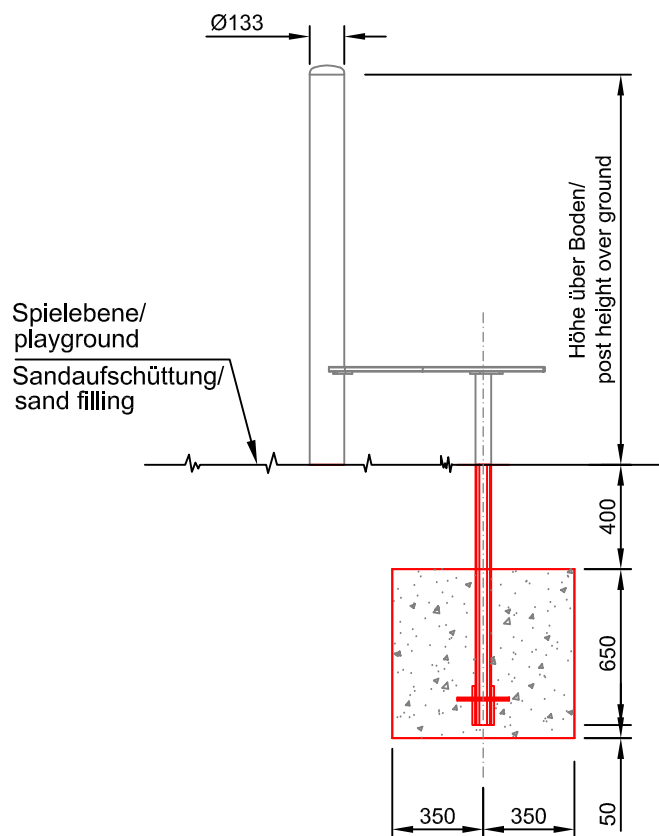


Fundament/Foundation **GRV-SONDER** 700x700x700mm

ACHTUNG:

Die zu verwendende Mindestbetongüte beträgt C20/25!!!!

ATTENTION:

The minimum required concrete quality to use is 3500psi!!!!

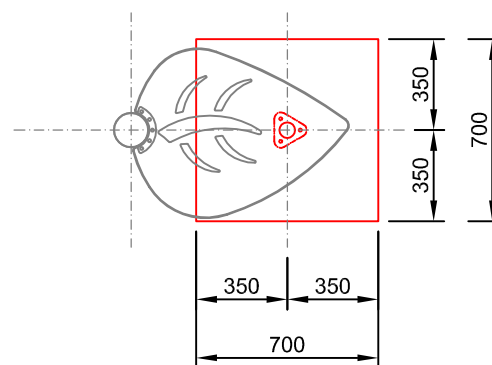

TRV.0094.12



Geräte Maße (L x B x H)

(m) --,-- x --,-- x --,--



Freie Fallhöhe

(m) --,--



Min. Sicherheitsbereich (L x B)

(m) --,-- x --,--

Fläche Sicherheitsbereich

(m²)



Format

DIN A4 (21,0 x 29,7 cm)



Maßstab

-



Datum

29.01.2018



Planer/Hersteller

Fabrice



Änderungen (Kürzel)


1.

2.




3.

4.

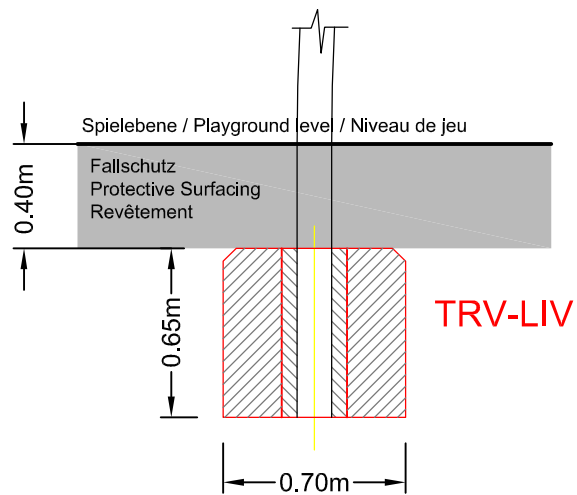

Schnitt / Section view / Coupe

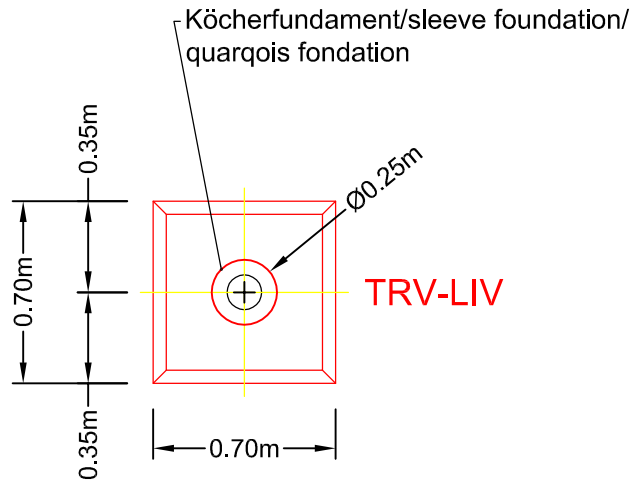

Draufsicht / Ground plan / Vue de dessous

Alle Fundamente sind in der
Betongüte C20/25 (3200
P.S.I) auszuführen!

All concrete used must have
at least
C20/25 (3200 P.S.I)
strength!

Pour tous fondements
utiliser une qualité de béton
C20/25!

TRV.0094.13			
	Geräte Maße (L x B x H) (m) --,-- x --,-- x --,--		Freie Fallhöhe (m) --,--
	Min. Sicherheitsbereich (L x B) (m) --,-- x --,--		Fläche Sicherheitsbereich (m²)
	Format DIN A4 (21,0 x 29,7 cm)		Maßstab -
	Datum 29.01.2018		Planersteller Fabrice
	Änderungen (Kürzel) 1. 2.		3. 4.

Konzeptdesign. Die Ausführung kann aufgrund technischer Notwendigkeiten abweichen.

Kugel Typ T20-SAND

Kugel Typ T20-SAND verbunden mit Adapter-SAND:
3x Innensechskantschraube M8x40 DIN912/ISO4762 A2-70
3x Sechskantmutter M10 DIN 985 - A2
3x Sechskantmutter M8 DIN985 znk
3x U-Scheibe für M8 DIN 125 znk

Rohrbogen B Greenville TRII 3
verbunden mit Kugel T20-SAND:
1x Sechskantschraube M20x80 DIN933
1x Federring für M20 DIN 127b
1x U-Scheibe für M20 3D DIN9021

T-Schelle
Typ Sand P h=800mm

Panel-SAND B
8x Sicherheitsschraube M10x30 ISO7380 PIN TX45 A2
8x U-Scheibe M10 DIN 125 VA
8x Hutmutter M10 DIN 986 VA

Panel-SAND A
8x Sicherheitsschraube M10x30 ISO7380 PIN TX45 A2
8x U-Scheibe M10 DIN 125 VA
8x Hutmutter M10 DIN 986 VA

Rohr Ø60,3x2,9x1945mm

Rohr Ø60,3x2,9x1345mm

ACHTUNG:

Fundamentrahmen müssen vor der
Fundamenterstellung montiert werden, um das
Systemmaß zu gewährleisten!!!

TRV.0094.10

	Geräte Maße (L x B x H) (m) --,-- x --,-- x --,--		Freie Fallhöhe (m) --,--
	Min. Sicherheitsbereich (L x B) (m) --,-- x --,--		Fläche Sicherheitsbereich (m²)
	Format DIN A4 (21,0 x 29,7 cm)		Maßstab -
	Datum 29.01.2018		Planersteller Fabrice
	Änderungen (Kürzel) 1. 2.		3. 4.