
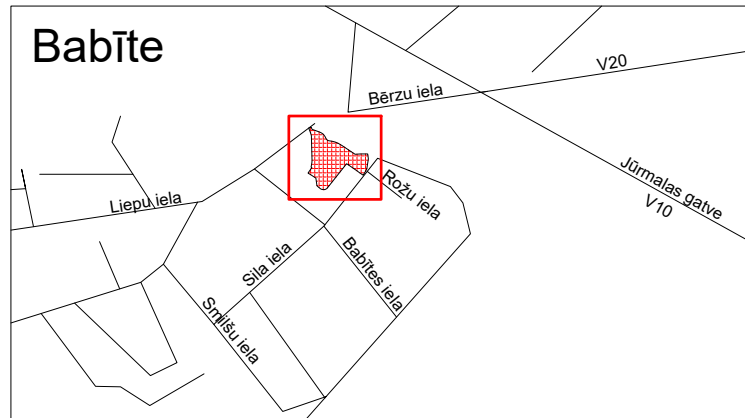


Babīte

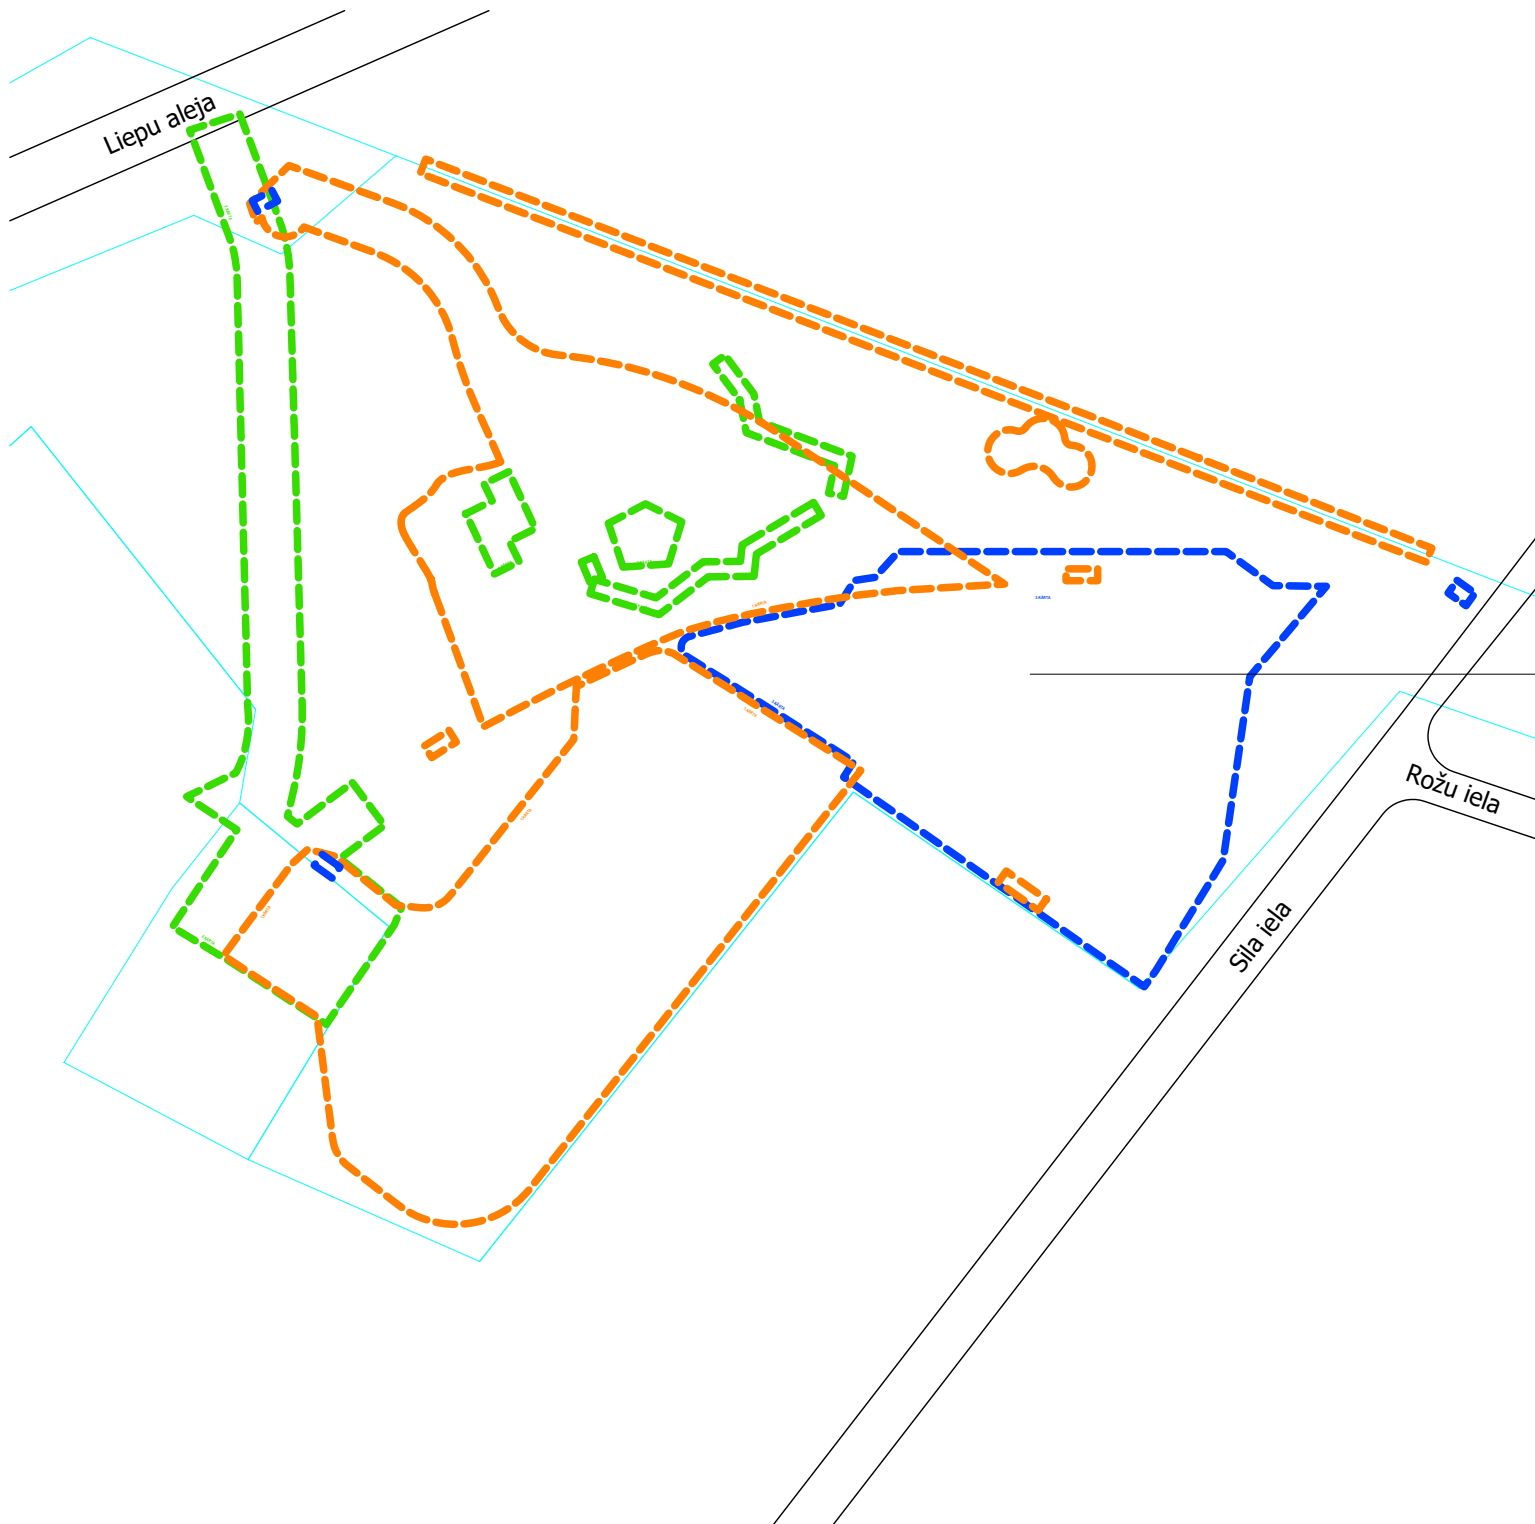

TEHNISKI-EKONOMISKIE RĀDĪTĀJI		1.KĀRTA
ZEMES GABALA (KAD.NR. 80480040414) KOPĒJĀ PLATĪBA	0.1047 ha	APBŪVES LAUKUMS 781.01 m ²
PROJEKTĒJAMĀS TERITORIJAS PLATĪBA	400.79 m ²	ASFALTA GĀJĒJU TAKU PLATĪBA 451.01 m ²
APBŪVES LAUKUMS	45.55 m ²	ASFALTA BASKETBOLA LAUKUMA PLATĪBA 330.00 m ²
APBŪVES BLĪVUMS	4.35 %	SMILŠU ROTAĻU LAUKUMA PLATĪBA 181.82 m ²
ZEMES GABALA (KAD NR. 80480040503) KOPĒJĀ PLATĪBA	2.4478 ha	SMILŠU VINGROŠANAS LAUKUMA PLATĪBA 118.65 m ²
PROJEKTĒJAMĀS TERITORIJAS PLATĪBA	8318.56 m ²	SMILŠU VOLEJBOLA LAUKUMA SEGUMA PLATĪBA 360.00 m ²
APBŪVES LAUKUMS	1750.66 m ²	GRANTS GĀJĒJU TAKU SEGUMA PLATĪBA 424.07 m ²
APBŪVES BLĪVUMS	7.15 %	GRANTS AUTOSTĀVVIETAS SEGUMA PLATĪBA 205.52 m ²
ZEMES GABALA (KAD.NR. 80480040693) KOPĒJĀ PLATĪBA	6.6575 ha	GRANĪTA BRUĢA PLATĪBA 10.01 m ²
PROJEKTĒJAMĀS TERITORIJAS PLATĪBA	180.30 m ²	ATJAUNOJAMĀ SĒTĀ ZĀLIENA PLATĪBA 2398.25 m ²
APBŪVES LAUKUMS	33.17 m ²	UZSTĀDĀMĀ NOŽOGJUMA GARUMS 142 m
APBŪVES BLĪVUMS	0.05 %	UZSTĀDĀMO BETONA PLĀKŠŅU SKAITS 52 gab

UZSTĀDĀMO BĒRNU LAUKUMA IEKĀRTU SKAITS	2 gab
UZSTĀDĀMO KOKA SOLU SKAITS	1 gab
UZSTĀDĀMO ATPŪTAS SOLU SKAITS	8 gab
UZSTĀDĀMO ATKRITUMU TVERŅU SKAITS	7 gab
UZSTĀDĀMO VELO NOVIENTŅU SKAITS	3 gab
UZSTĀDĀMO INFORMĀCIJAS ZĪMJU SKAITS	2 gab
UZSTĀDĀMO BASKETBOLA GROZU SKAITS	2 gab
PĀRVIETOJAMO VINGROŠANAS ELEMENTU SKAITS	5 gab
PĀREDZEMAIS BŪVNIECĪBAS ATKRITUMU DAUDZUMS	120 m ³

2.KĀRTA

APBŪVES LAUKUMS	252.45 m ²
ASFALTA GĀJĒJU TAKU SEGUMA PLATĪBA	252.45 m ²
AUTOSTĀVVIETU BRŪĢA SEGUMA PLATĪBA	271.43 m ²
ATJAUNOJAMĀ SĒTĀ ZĀLIENA PLATĪBA	610.54 m ²
STARP KOKIEM UZSTĀDĀMO ELEMENTU SKAITS	12 gab
UZSTĀDĀMO TĪKLU SKAITS	1 gab
UZSTĀDĀMO PIKNIKA GALDU SKAITS	4 gab
UZSTĀDĀMO INFORMĀCIJAS ZĪMJU SKAITS	1 gab
PAREDZEMAIS BŪVNICĒCĪBAS ATKRITUMU DAUDZUMS	20 m ³

3.KĀRTA

APBŪVES LAUKUMS	795.92 m ²
ASFALTA SEGUMA PLATĪBA	795.92 m ²
APZAĻUMOŠANAS AR PAKLĀJZĀLIENU PLATĪBA	710.74 m ²
ATJAUNOJAMĀ SĒTĀ ZĀLIENA PLATĪBA	520.91 m ²
UZSTĀDĀMO KOKA SOLU SKAITS	3 gab
UZSTĀDĀMO KOKA TERAŠU UN KĀPŅU PLATĪBA	57.97 m ²
INFILTRĀCIJAS NOSĒDBEDRU / METĀLA GŪLIJU SKAITS	10 gab / 2 gab
UZSTĀDĀMO VELOTRASES ELEMENTU SKAITS	3 gab
UZSTĀDĀMO INFORMĀCIJAS ZĪMJU SKAITS	5 gab
PAREDZEMAIS BŪVNIECĪBAS ATKRITUMU DAUDZUMS	5 m ³
CC KASIFIKATORS	241201

APZĪMĒJUMI	
ZEMES GABALA ROBEŽA	
1.KĀRTAS ROBEŽA	
2.KĀRTAS ROBEŽA	
3.KĀRTAS ROBEŽA	

RASĒJUMU SARAKSTS

GP-1	VISPĀRĪGIE RĀDĪTĀJI
GP-2	ĢENERĀLPLĀNS

PIEZĪMES

1. VĪSI IZMĒRI DOTI m, AUGSTUMA ATZĪMES - m;
2. VISUS IZMĒRUS PRECIZĒT UZ VIETAS;
3. VISAS AUGSTUMA ATZĪMES DOTAS LATVIJAS NORMĀLO AUGSTUMU SISTĒMĀ EPOHĀ 2000,5 (LAS-2000,5); $\pm 0.000 = +6.60$;
4. NESKAIDRĪBU GADĪJUMĀ VĒRSTIES PIE PROJEKTĒTĀJA, PRETĒJĀ GADĪJUMĀ ATBILDĪBU UZŅEMAS BŪVNICIJS;
5. VISAS IZMAIŅAS PROJEKTĀ, KAS NAV ATRUNĀTAS, PIRMS REALIZĀCIJAS DABĀ SASKAŅOT AR PROJEKTĒTĀJU;
6. ATKĀRTOTU RAŠĒJUMU IZMANTOŠANA CITA VELOPARKA BŪVNICĪBĀ SASKAŅOT AR PROJEKTĒTĀJU.

 **WBP** WE BUILD PARKS

SIA We Build Parks, Matīsa iela 79, Rīga, LV-1009, Latvija,
Tāl. mob. - 26398776, gusts.osmucnieks@velosolutions.com

BŪVNIECĪBAS IEROSINĀTĀJS	Mārupes novada pašvaldība		
OBJEKTS	"Aktīvās atpūtas parks Babīte"		
ADRESE	Babīte, Babītes nov., Mārupe, LV - 2101		
	VĀRDS, UZVĀRDS	PARAKSTS	DATUMS
BŪVPROJ. VAD.	Ilze Rukmane-Poča		05.04.2022
GP DAĻAS VAD.	Ilze Rukmane-Poča		05.04.2022
TEHNISKAIS IZSTR.	Sabīne Asere		05.04.2022

LAPAS NOSAUKUMS	VISPĀRĪGIE RĀDĪTĀJI
PASŪTĪJUMA NR.	VS 41 / 8 - 2021
STADIJA	PASKAIDROJUMA RAKSTS
MĒROGS	M 1:1000
LAPAS NR.	GP - 1
LAPU SKAITS	2

C SIA We Build Parks, Matīsa iela 79, Rīga, LV-1010, Latvija; Būvkomersanta reģ. Nr. 12734