
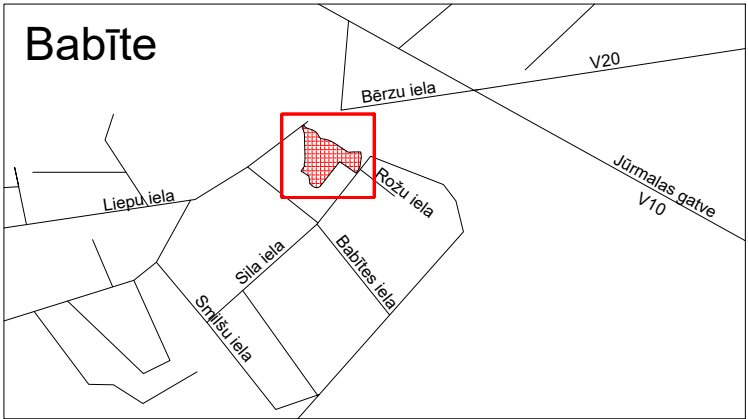


VISPĀRĪGIE RĀDĪTĀJI M 1:1000

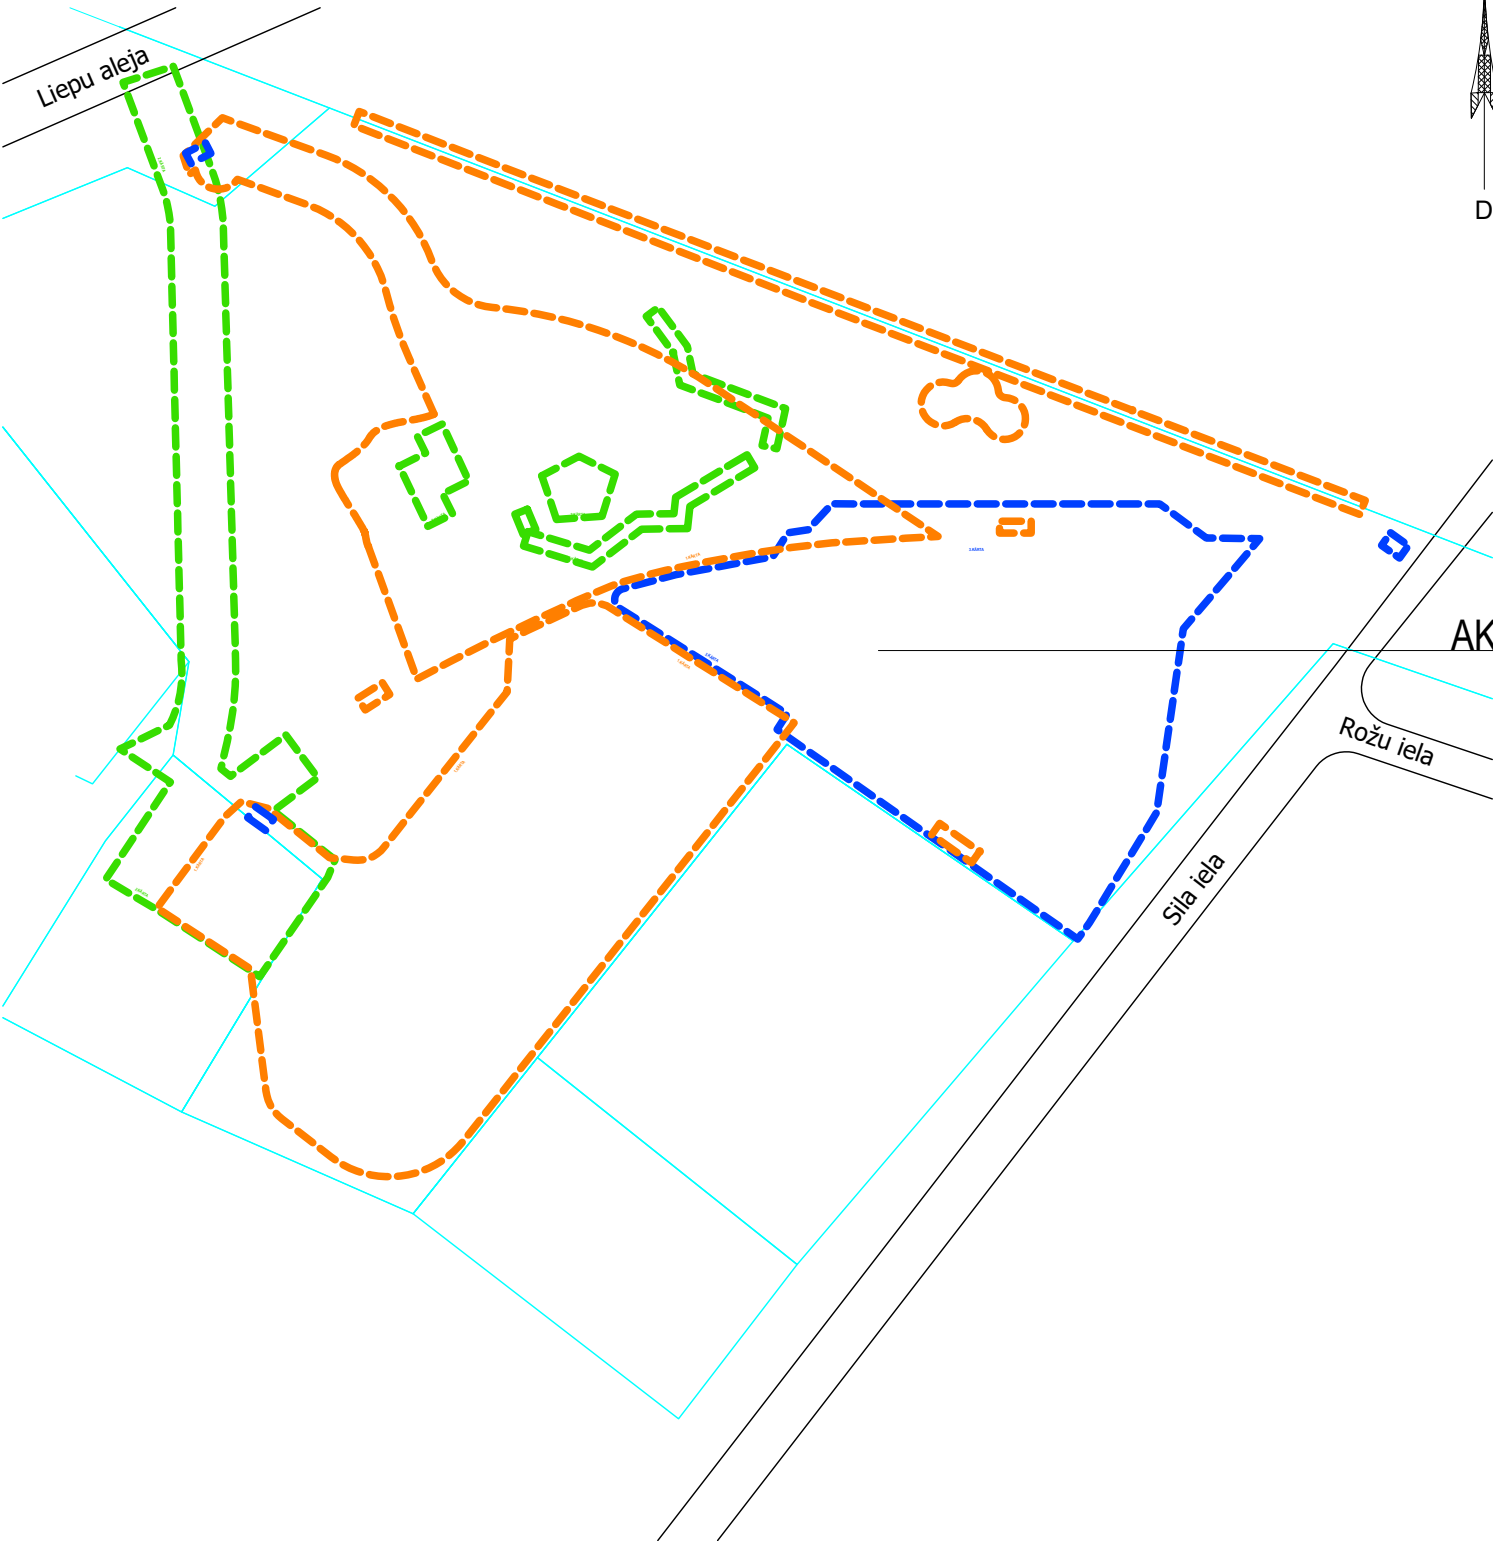

AKTĪVĀS ATPŪTAS PARKS
BABĪTĒ

TEHNISKI-EKONOMISKIE RĀDĪTĀJI		RASĒJUMU SARAKSTS	
ZEMES GABALA (KAD.NR. 80480040414) KOPĒJĀ PLATĪBA	0.1047 ha	TS - L - 1	VISPĀRĪGIE RĀDĪTĀJI
PROJEKTĒJAMĀS TERITORIJAS PLATĪBA	400.79 m ²	TS - L - 2	LABĪKĀRTOJUMA PLĀNS
APBŪVES LAUKUMS	45.55 m ²	TS - L - 3	APSTĀDĪJUMU PLĀNS
APBŪVES BLĪVUMS	4.35 %	TS - L - 4	SPORTA ZONAS VERTIKĀLAIS PLĀNS
ZEMES GABALA (KAD.NR. 80480040503) KOPĒJĀ PLATĪBA	2.4478 ha	TS - L - 5	KLUSĀS ATPŪTAS ZONAS VERTIKĀLAIS PLĀNS
PROJEKTĒJAMĀS TERITORIJAS PLATĪBA	8318.56 m ²	TS - L - 6	ASFALTA VELOTRASES SHĒMA
APBŪVES LAUKUMS	1750.66 m ²	TS - L - 7	ASFALTA VELOTRASES VERTIKĀLAIS PLĀNS
APBŪVES BLĪVUMS	7.15 %	TS - L - 8	GRIEZUMI A-A; B-B
ZEMES GABALA (KAD.NR. 80480040693) KOPĒJĀ PLATĪBA	6.6575 ha	TS - L - 9	GRIEZUMI C-C; D-D; E-E; F-F
PROJEKTĒJAMĀS TERITORIJAS PLATĪBA	180.30 m ²	TS - L - 10	GRIEZUMI G-G; H-H; I-I
APBŪVES LAUKUMS	33.17 m ²	TS - L - 11	GRIEZUMI J-J; K-K; L-L
APBŪVES BLĪVUMS	0.05 %	TS - L - 12	GRIEZUMI M-M; N-N; O-O; P-P

1.KĀRTA	
APBŪVES LAUKUMS	781.01 m ²
ASFALTA GĀJĒJU TAKU PLATĪBA	451.01 m ²
ASFALTA BASKETBOLA LAUKUMA PLATĪBA	330.00 m ²
SMILŠU ROTAĻU LAUKUMA PLATĪBA	181.82 m ²
SMILŠU VINGROŠANAS LAUKUMA PLATĪBA	118.65 m ²
SMILŠU VOLEJBOLA LAUKUMA SEGUMA PLATĪBA	360.00 m ²
GRANTS GĀJĒJU TAKU SEGUMA PLATĪBA	424.07 m ²
GRANTS AUTOSTĀVVIETAS SEGUMA PLATĪBA	205.52 m ²
GRANĪTA BRUĢA PLATĪBA	10.01 m ²
ATJAUNOJAMĀ SĒTĀ ZĀLIENA PLATĪBA	2398.25 m ²
UZSTĀDĀMĀ NOŽOGJUMA GARUMS	142 m
UZSTĀDĀMO BETONA PLĀKŠŅU SKAITS	52 gab
UZSTĀDĀMO BĒRNU LAUKUMA IEKĀRTU SKAITS	2 gab
UZSTĀDĀMO KOKA SOLU SKAITS	1 gab
UZSTĀDĀMO ATPŪTAS SOLU SKAITS	8 gab
UZSTĀDĀMO ATKRITUMU TVERŅU SKAITS	7 gab
UZSTĀDĀMO VELO NOVIENTŅU SKAITS	3 gab
UZSTĀDĀMO INFORMĀCIJAS ZĪMJU SKAITS	2 gab
UZSTĀDĀMO BASKETBOLA GROZU SKAITS	2 gab
PĀRVIETOJAMO VINGROŠANAS ELEMENTU SKAITS	5 gab
PAREDZEMAIS BŪVNICĪBAS ATKRITUMU DAUDZUMS	120 m ³
2.KĀRTA	
APBŪVES LAUKUMS	252.45 m ²
ASFALTA GĀJĒJU TAKU SEGUMA PLATĪBA	252.45 m ²
AUTOSTĀVVIETU BRUĢA SEGUMA PLATĪBA	271.43 m ²
ATJAUNOJAMĀ SĒTĀ ZĀLIENA PLATĪBA	610.54 m ²
STARP KOKIEM UZSTĀDĀMO ELEMENTU SKAITS	12 gab
UZSTĀDĀMO TĪKLU SKAITS	1 gab
UZSTĀDĀMO PIKNIKA GALDU SKAITS	4 gab
UZSTĀDĀMO INFORMĀCIJAS ZĪMJU SKAITS	1 gab
PAREDZEMAIS BŪVNICĪBAS ATKRITUMU DAUDZUMS	20 m ³
3.KĀRTA	
APBŪVES LAUKUMS	795.92 m ²
ASFALTA SEGUMA PLATĪBA	795.92 m ²
APZAĻUMOŠANAS AR PAKĻĀJZĀLIENU PLATĪBA	710.74 m ²
ATJAUNOJAMĀ SĒTĀ ZĀLIENA PLATĪBA	520.91 m ²
UZSTĀDĀMO KOKA SOLU SKAITS	3 gab
UZSTĀDĀMO KOKA TERĀŠU UN KĀPŅU PLATĪBA	57.97 m ²
INFILTRĀCIJAS NOSĒDBEDRU / METĀLA GŪLIJU SKAITS	10 gab / 2 gab
UZSTĀDĀMO VELOTRASES ELEMENTU SKAITS	3 gab
UZSTĀDĀMO INFORMĀCIJAS ZĪMJU SKAITS	5 gab
PAREDZEMAIS BŪVNICĪBAS ATKRITUMU DAUDZUMS	5 m ³
CC KASIFIKATORS	241201

APZĪMĒJUMI	
ZEMES GABALA ROBEŽA	
1.KĀRTAS ROBEŽA	
2.KĀRTAS ROBEŽA	
3.KĀRTAS ROBEŽA	
PIEZĪMES	
1. VISI IZMĒRI DOTI m, AUGSTUMA ATZĪMES - m;	
2. VISUS IZMĒRUS PRECIZĒT UZ VIETAS;	
3. VISAS AUGSTUMA ATZĪMES DOTAS LATVIJAS NORMĀLO AUGSTUMU SISTĒMĀ EPOHĀ 2000,5 (LAS-2000,5); ±0.000 = +6.60;	
4. NESKAIDRĪBU GADĪJUMĀ VĒRSTIES PIE PROJEKTĒTĀJA, PRETĒJĀ GADĪJUMĀ ATBILDĪBU UZŅEMAS BŪVNIĒKS;	
5. VISAS IZMAIŅAS PROJEKTĀ, KAS NAV ATRUNĀTAS, PIRMS REALIZĀCIJAS DABĀ SASKAŅOT AR PROJEKTĒTĀJU;	
6. ATKĀRTOTU RASĒJUMU IZMANTOŠANA CITA VELOPARKA BŪVNICĪBĀ SASKAŅOT AR PROJEKTĒTĀJU.	



SIA We Build Parks, Matīsa iela 79, Rīga, LV-1009, Latvija,
Tāl. mob. - 26398776, gusts.osmucnieks@velosolutions.com

BŪVNICĪBAS IEROSINĀTĀJS

OBJEKTS

ADRESE

Mārupes novada pašvaldība

"Aktīvās atpūtas parks Babītē"

Babīte, Babītes nov., Mārupe, LV - 2101

VĀRDS, UZVĀRDS	PARAKSTS	DATUMS
BŪVPROJ. VAD.	Ilze Rukmane-Poča	05.04.2022
GP DAĻAS VAD.	Ilze Rukmane-Poča	05.04.2022
TEHNISKAIS IZSTR.	Sabīne Asere	05.04.2022

LAPAS NOSAUKUMS

VISPĀRĪGIE RĀDĪTĀJI

PASŪTĪJUMA NR.

VS 41 / 8 - 2021

STADIJA

PASKAIDROJUMA RAKSTS

MĒROGS

M 1:1000

LAPAS NR.

TS - L - 1

LAPU SKAITS

34

C SIA We Build Parks, Matīsa iela 79, Rīga, LV-1010, Latvija; Būvkomersanta reģ. Nr. 12734