



GRIEZUMI A-A; B-B M 1:100

1.KĀRTA

GRIEZUMS A-A M 1:100

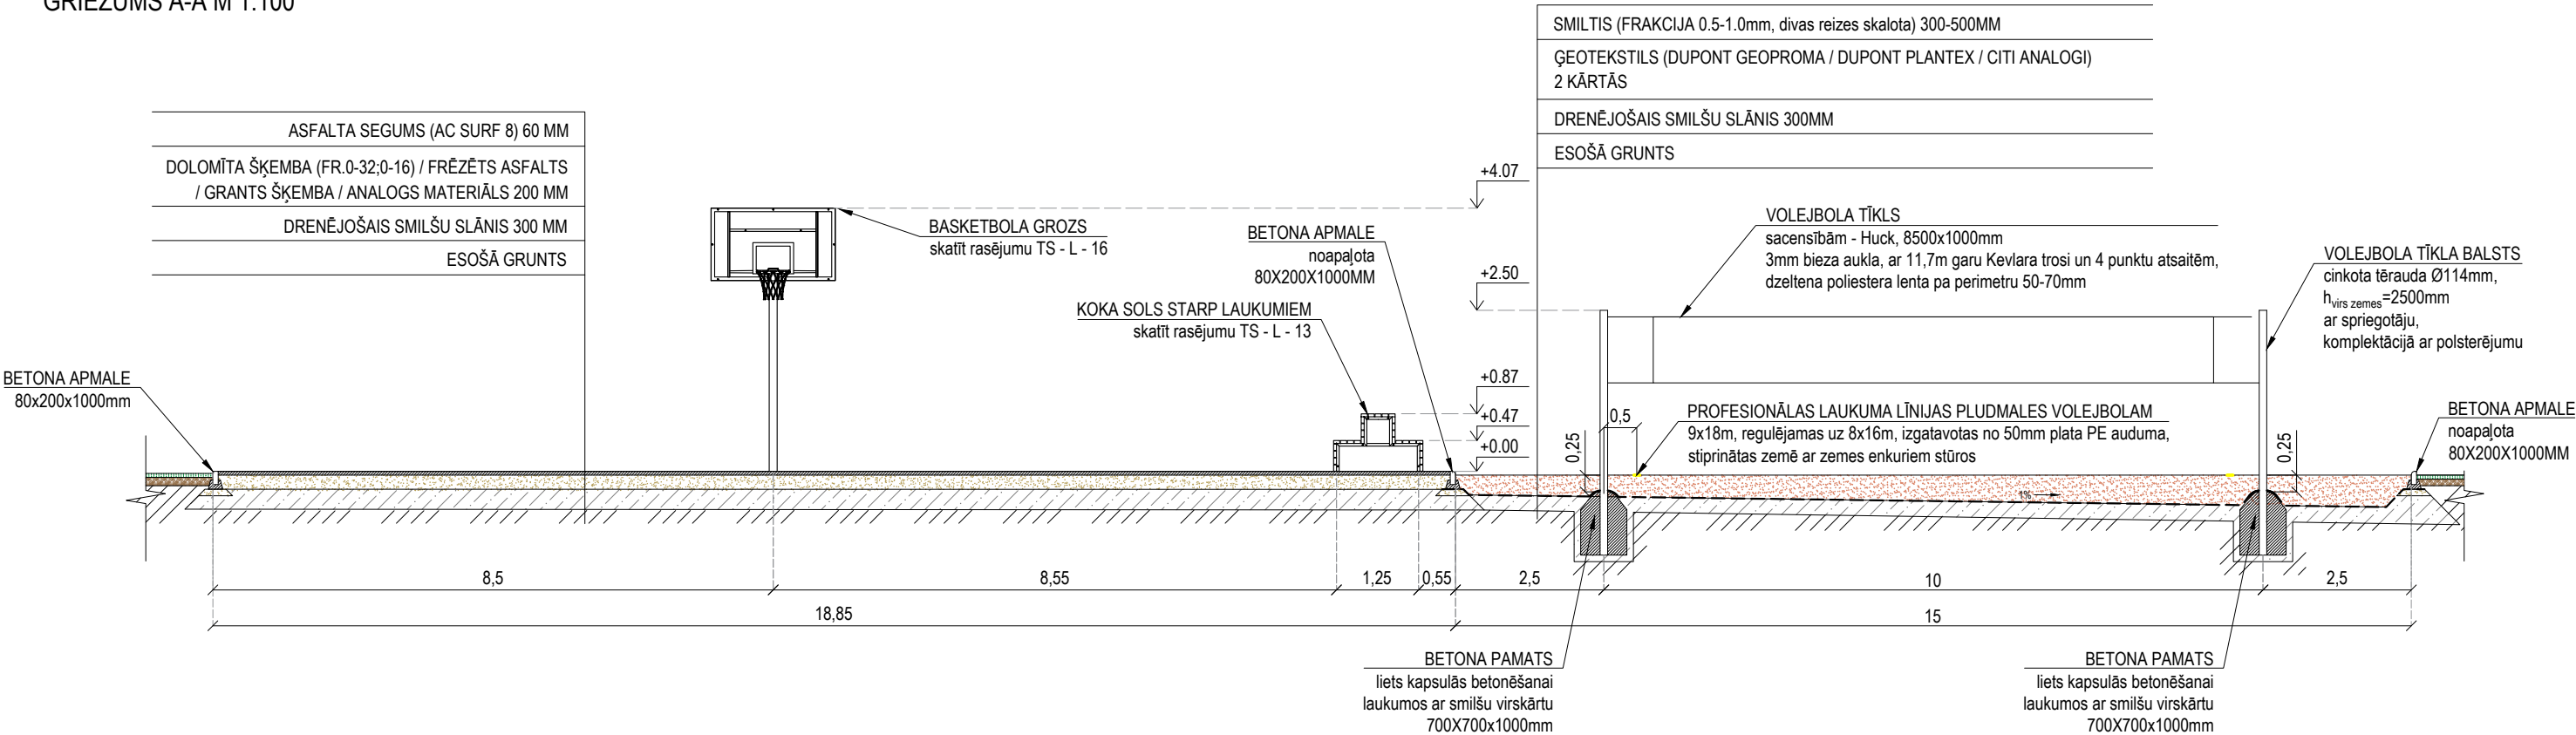

GRIEZUMS B-B M 1:100

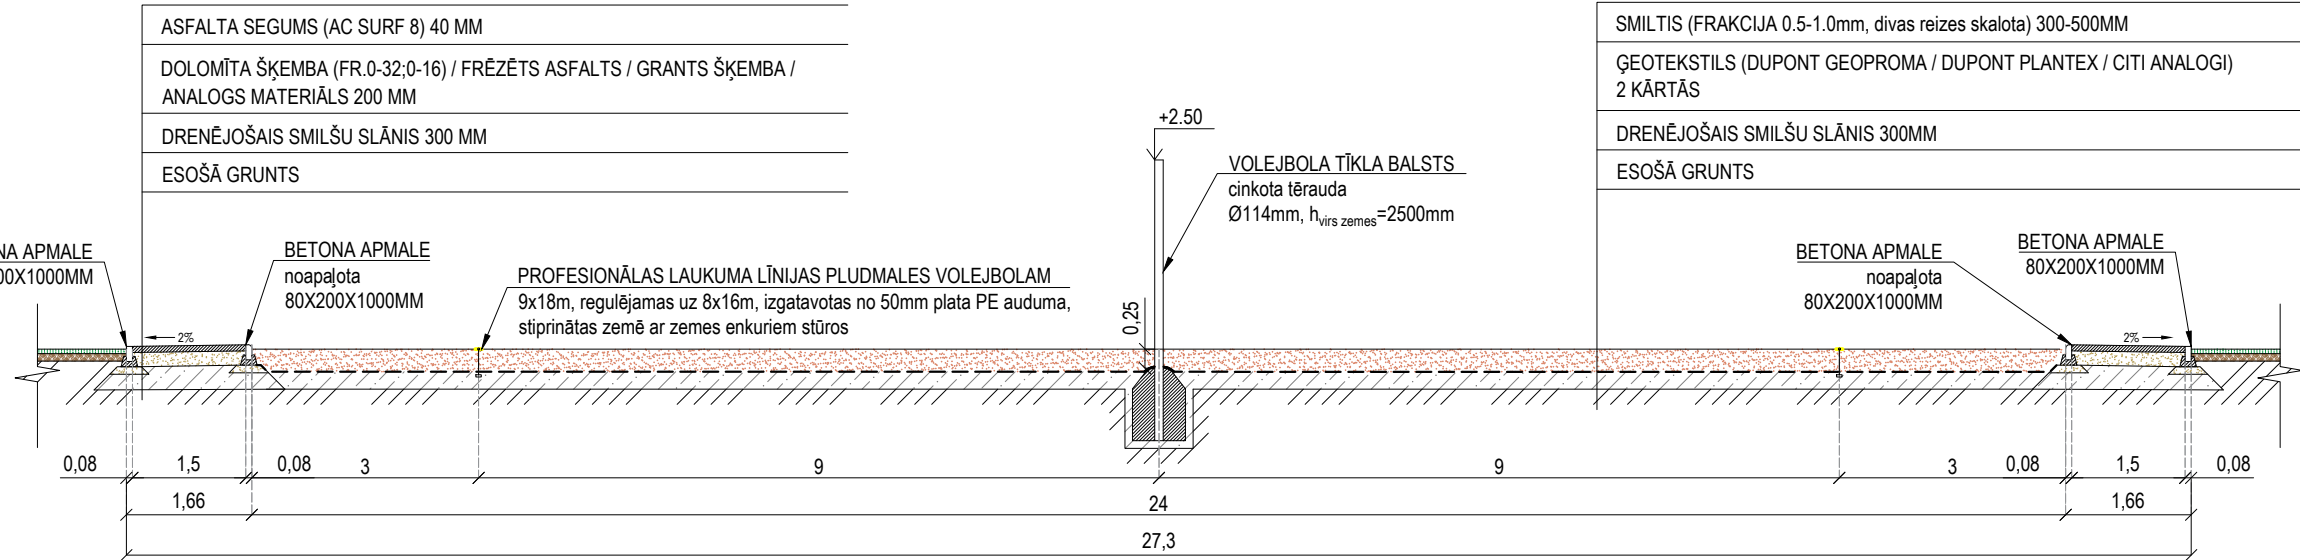

- PIEZĪMES**
- GRIEZUMU SHĒMU SKATĪT LAPĀ TS - L - 4;
 - VISI IZMĒRI DOTI m, AUGSTUMA ATZĪMES - m;
 - VISUS IZMĒRUS PRECIZĒT UZ VIETAS;
 - VISAS AUGSTUMA ATZĪMES DOTAS LATVIJAS NORMĀLO AUGSTUMU SISTĒMĀ EPOHĀ 2000.5 (LAS-2000.5); ±0.00 = +6.60;
 - NESKAIDRĪBU GADĪJUMĀ VĒRSTIES PIE PROJEKTĒTĀJĀ, PRETĒJĀ GADĪJUMĀ ATBILDĪBU UZŅEMAS BŪVNIKS;
 - VISAS IZMAIŅAS PROJEKTĀ, KAS NAV ATRUNĀTAS, PIRMS REALIZĀCIJAS DABĀ SASKAŅOT AR PROJEKTĒTĀJU;
 - ATKĀRTOTU RAŠĒJUMU IZMANTOŠANA CITA VELOPARKA BŪVNICĪBĀ SASKAŅOT AR PROJEKTĒTĀJU.

<div><div><div></div><div>WBP</div></div><div>SIA We Build Parks, Matīsa iela 79, Rīga, LV-1009, Latvija. Tāl. mob. - 26398776, gustis.osmucnieks@velosolutions.com</div></div>			
BŪVNICĪBAS IEROSINĀTĀJS	Mārupes novada pašvaldība		
OBJEKTS	"Aktīvās atpūtas parks Babīte"		
ADRESE	Babīte, Babītes nov., Mārupe, LV - 2101		
	VĀRDS, UZVārds	PARAKSTS	DATUMS
BŪVPROJ. VAD.	Ilze Rukmane-Poča		05.04.2022
GP DAĻAS VAD.	Ilze Rukmane-Poča		05.04.2022
TEHNISKAIS IZSTR.	Sabīne Asere		05.04.2022
LAPAS NOSAUKUMS	GRIEZUMI A-A; B-B		
PASŪTĪJUMA NR.	VS 41 / 8 - 2021		
STADIJA	PASKAIDROJUMA RAKSTS		
MĒROGS	M 1:100		
LAPAS NR.	TS - L - 8		