



GRIEZUMI G-G; H-H; I-I M 1:100

1. UN 2.KĀRTA


GRIEZUMS I-I 1. KĀRTA M 1:100

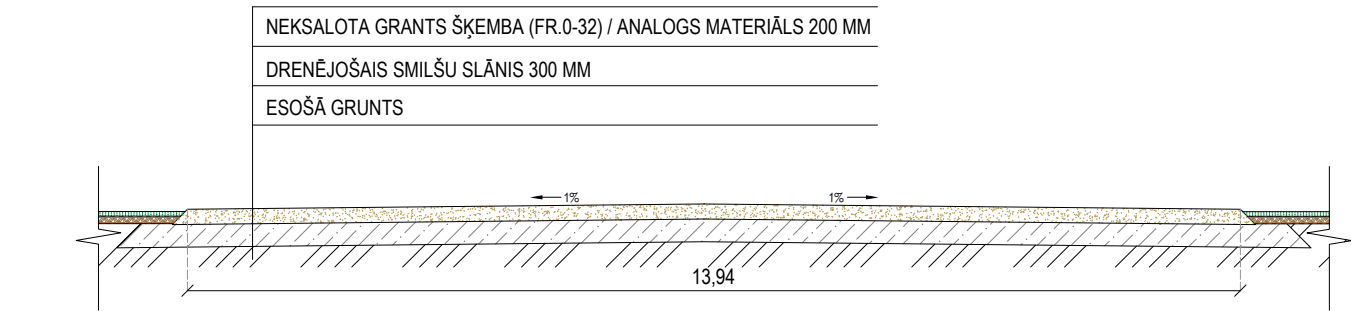


GRIEZUMS G-G M 1:100

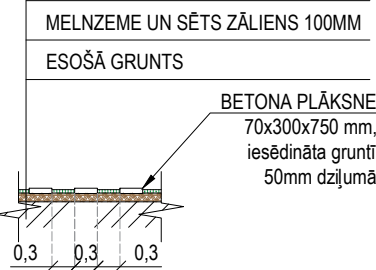

GRIEZUMS H-H M 1:100

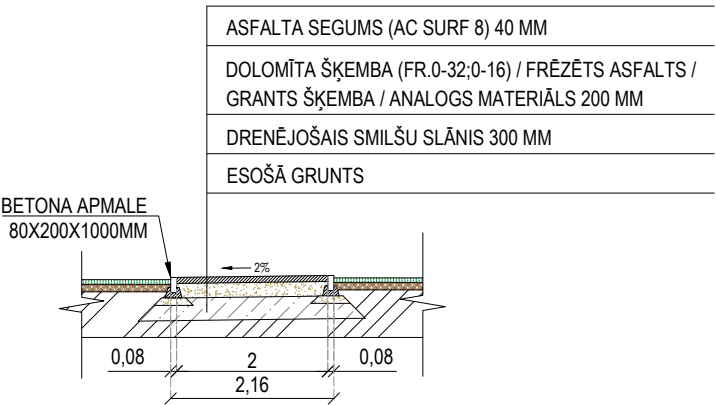

GRIEZUMS I-I 2. KĀRTA M 1:100

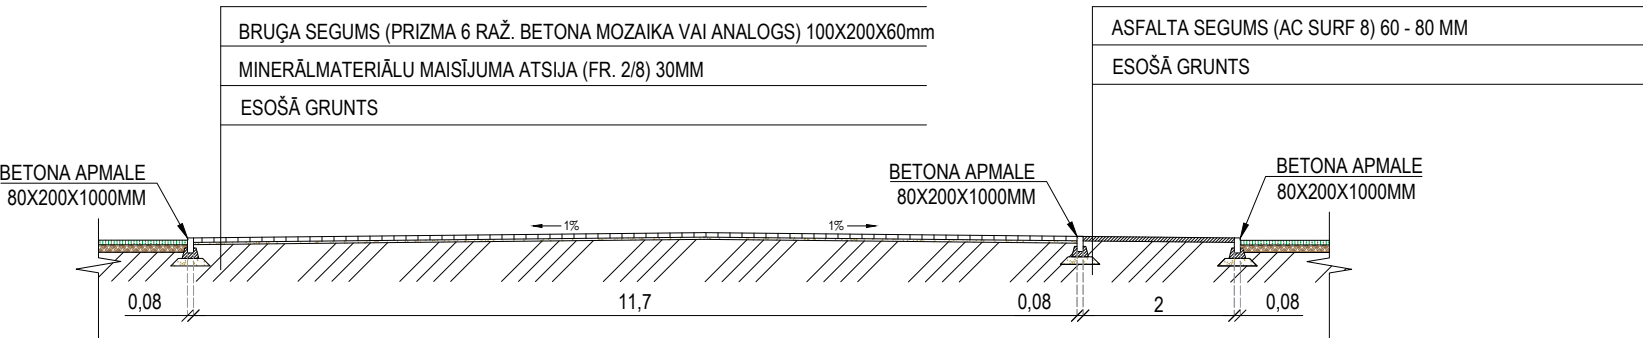

PIEZĪMES

1. GRIEZUMU SHĒMU SKATĪT LAPĀ TS - L - 4;
2. VISI IZMĒRI DOTI m, AUGSTUMA ATZĪMES - m;
3. VISUS IZMĒRUS PRECIZĒT UZ VIETAS;
4. VISAS AUGSTUMA ATZĪMES DOTAS LATVIJAS NORMĀLO AUGSTUMU SISTĒMĀ EPOHĀ 2000,5 (LAS-2000,5); ±0.000 = +6.60;
5. NESKAIDRĪBU GADĪJUMĀ VĒRSTIES PIE PROJEKTĒTĀJA, PRETĒJĀ GADĪJUMĀ ATBILDĪBU UZŅEMAS BŪVNIKS;
6. VISAS IZMAIŅAS PROJEKTĀ, KAS NAV ATRUNĀTAS, PIRMS REALIZĀCIJAS DABĀ SASKAŅOT AR PROJEKTĒTĀJU;
7. ATKĀRTOTU RAŠĒJUMU IZMANTOŠANA CITA VELOPARKA BŪVNICĪBĀ SASKAŅOT AR PROJEKTĒTĀJU.

WE BUILD PARKS

SIA We Build Parks, Matīsa iela 79, Rīga, LV-1009, Latvija.
Tāl. mob. - 26398776, gusts.osmucnieks@velosolutions.com

BŪVNIECĪBAS EROSINĀTĀJS	Mārupes novada pašvaldība		
OBJEKTS	"Aktīvās atpūtas parks Babīte"		
ADRESE	Babīte, Babītes nov., Mārupe, LV - 2101		
	VĀRDS, UZVĀRDS	PARAKSTS	DATUMS
BŪVPROJ. VAD.	Ilze Rukmane-Poča		05.04.2022
GP DAĻAS VAD.	Ilze Rukmane-Poča		05.04.2022
TEHNISKAIS IZSTR.	Sabīne Asere		05.04.2022
LAPAS NOSAUKUMS	GRIEZUMI G-G; H-H; I-I		
PAŠŪTĪJUMA NR.	VS 41 / 8 - 2021		
STADIJA	PASKAIDROJUMA RAKSTS		
MĒROGS	M 1:100		
LAPAS NR.	TS - L - 10		

SIA We Build Parks, Matīsa iela 79, Rīga, LV-1010, Latvija; Būvkomersanta reģ. Nr. 12734