

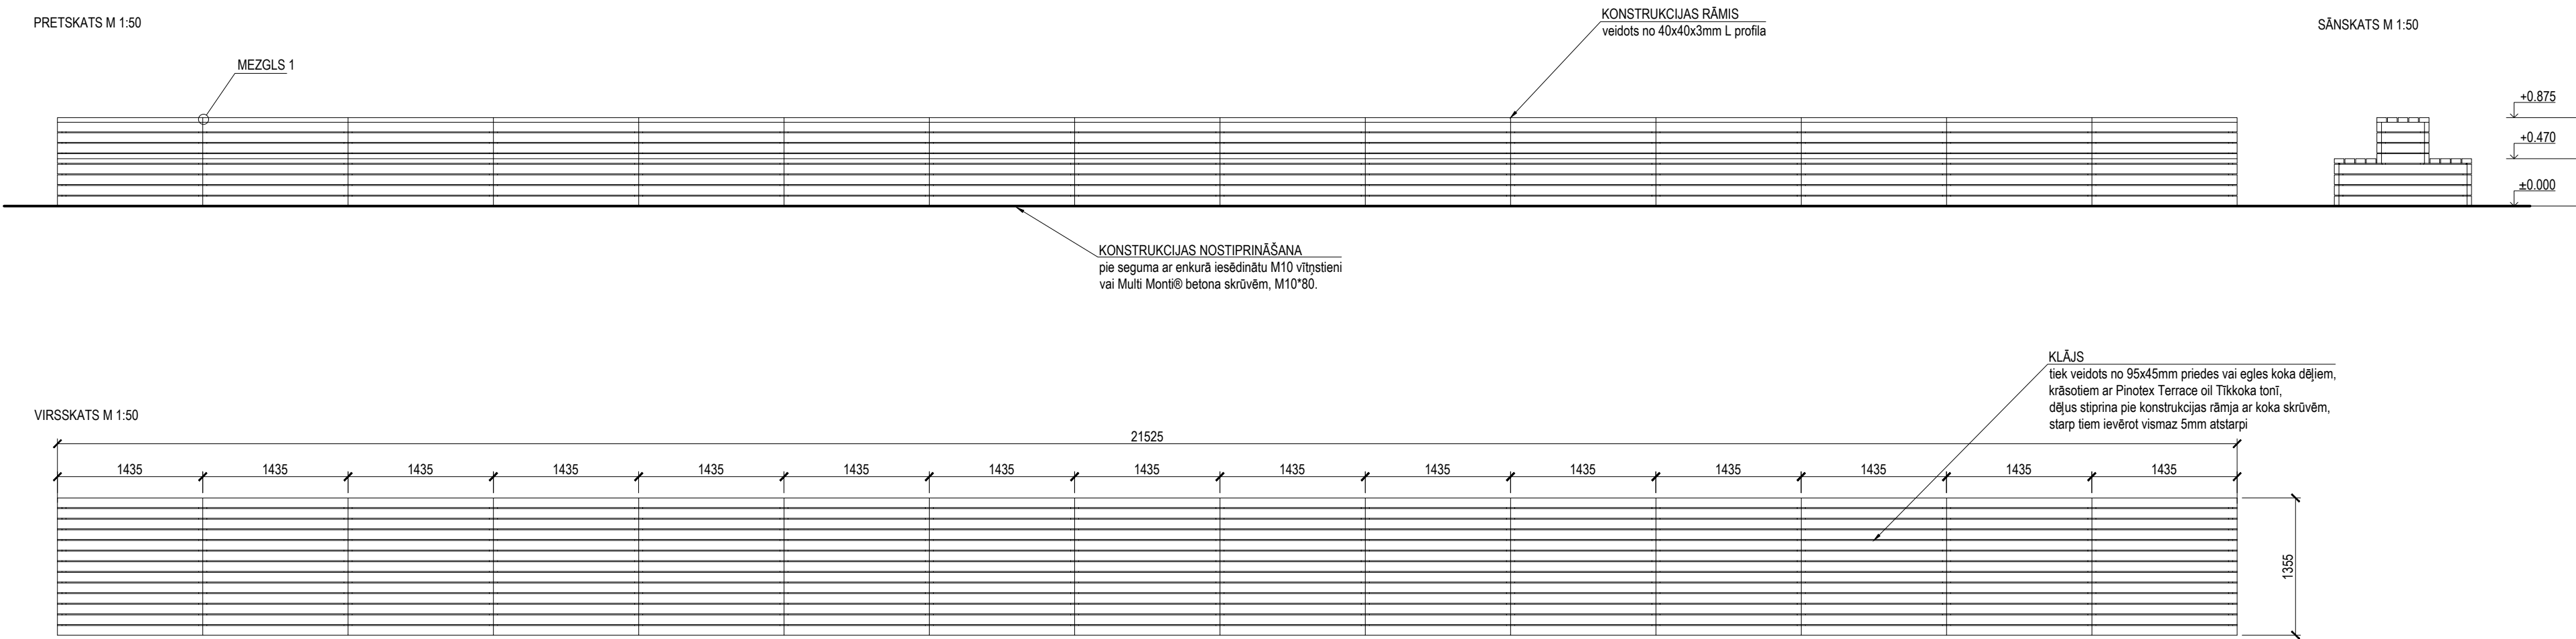
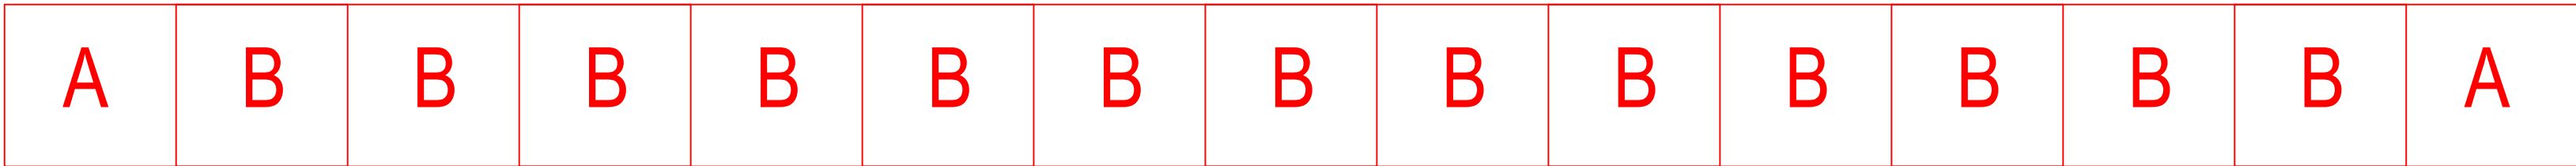


SOLA STARP SPORTA LAUKUMIEM RASĒJUMS M 1:50; 1:2
(1.KĀRTA)

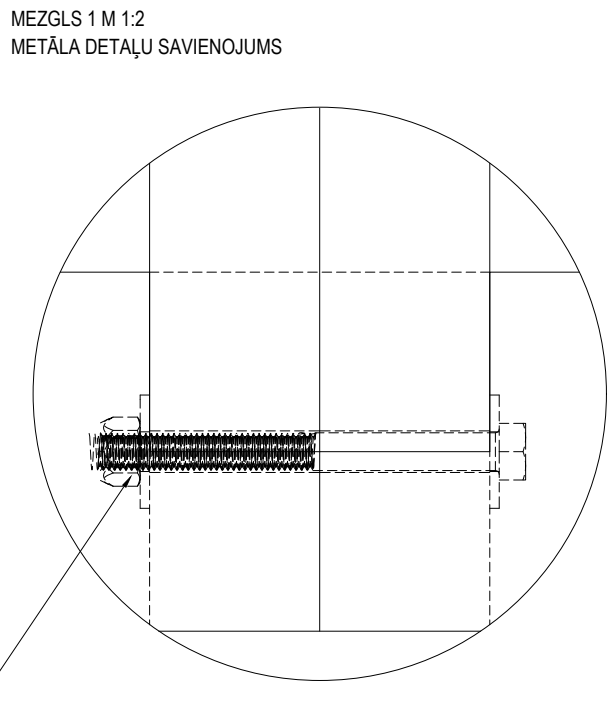

DAĻU IZVIETOJUMA SHĒMA
DAĻU RASĒJUMUS SKATĪT LAPĀS TS - L - 14 UN TS - L - 15

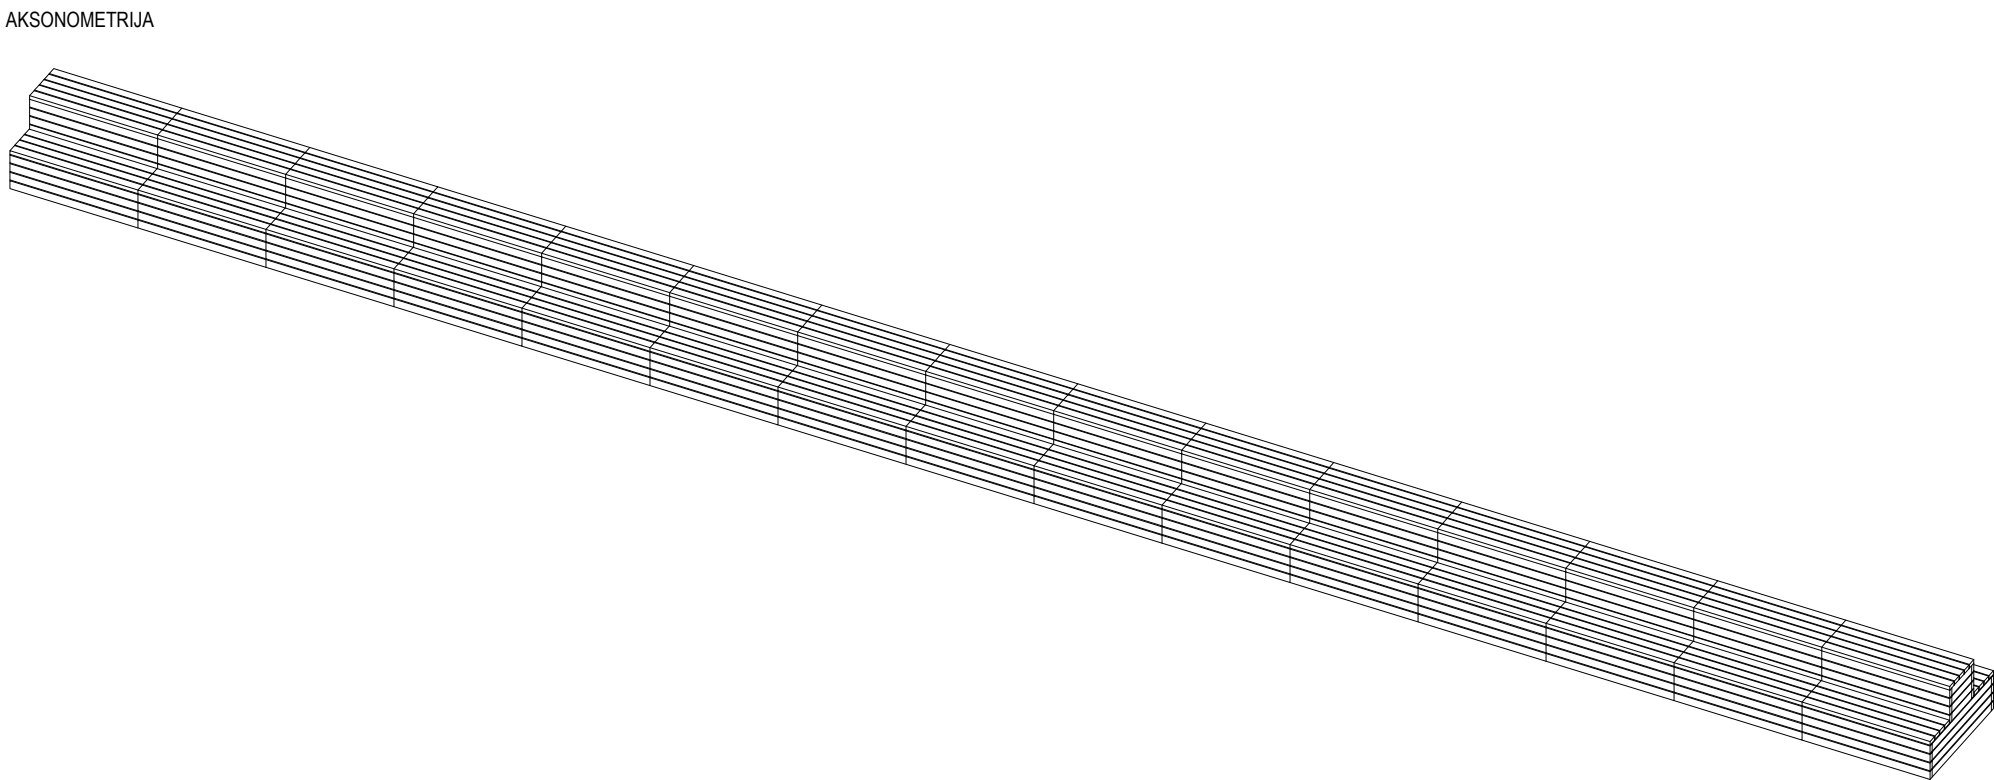

- PIEZĪMES**
1. DAĻU A UN B RASĒJUMUS SKATĪT LAPĀS TS - L - 14 UN TS - L - 15;
 2. NOVĒTOJUMA SHĒMU TERITORIJĀ SKATĪT LAPĀ TS - L - 2;
 3. SITUĀCIJAS RAKSTURĪGO GRIEZUMU SKATĪT LAPĀ TS - L - 8;
 4. VISH IZMĒRI DOTI mm, AUGSTUMA ATZĪMES - m;
 5. VISUS IZMĒRUS PRECIZĒT UZ VIETAS;
 6. VIŠAS METĀLA DETALĀS JĀPAREDZ KARSTI CINKOTAS, ATBILSTOŠI LVS ISO 1461 PRASĪBĀM;
 7. VIŠAS AUGSTUMA ATZĪMES DOTAS LATVIJAS NORMĀLO AUGSTUMU SISTĒMĀ EPOHĀ 2000.5 (LAS-2000.5); ±0.000 = +6.60;
 8. NESKAIDRĪBU GADĪJUMĀ VĒRSTIES PIE PROJEKTĒTĀJA, PRETĒJĀ GADĪJUMĀ ATBILDĪBU UZŅEMAS BŪVNIĒKS;
 9. VIŠAS IZMAIŅAS PROJEKTĀ, KAS NAV ATRUNĀTAS, PIRMS REALIZĀCIJAS DABĀ SASKAŅOT AR PROJEKTĒTĀJU;
 10. DARBA RASĒJUMUS UN MEZGLU DETALIZĒTUS RASĒJUMUS IZSTRĀDĀ BŪVUZŅĒMĒJIS UN SASKAŅO AR BŪVPROJEKTA AUTORU;
 11. ATKĀRTOTU RASĒJUMU IZMANTOŠANA CĪTA VELOPARKA BŪVNIĒCĪBĀ SASKAŅOT AR PROJEKTĒTĀJU.