ATPŪTAS TĪKLA RASĒJUMS M 1:50
(2.KĀRTA)

GRIEZUMS A-B M 1:50

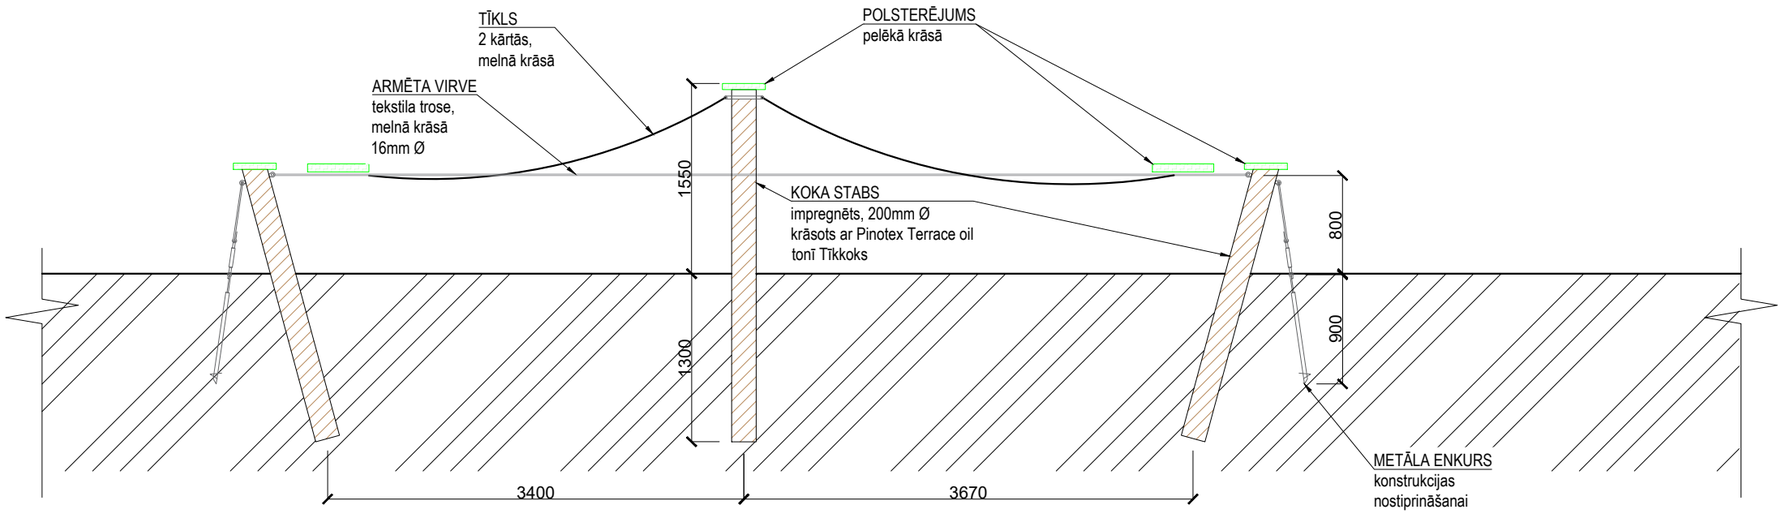

VIRSSKATS M 1:50

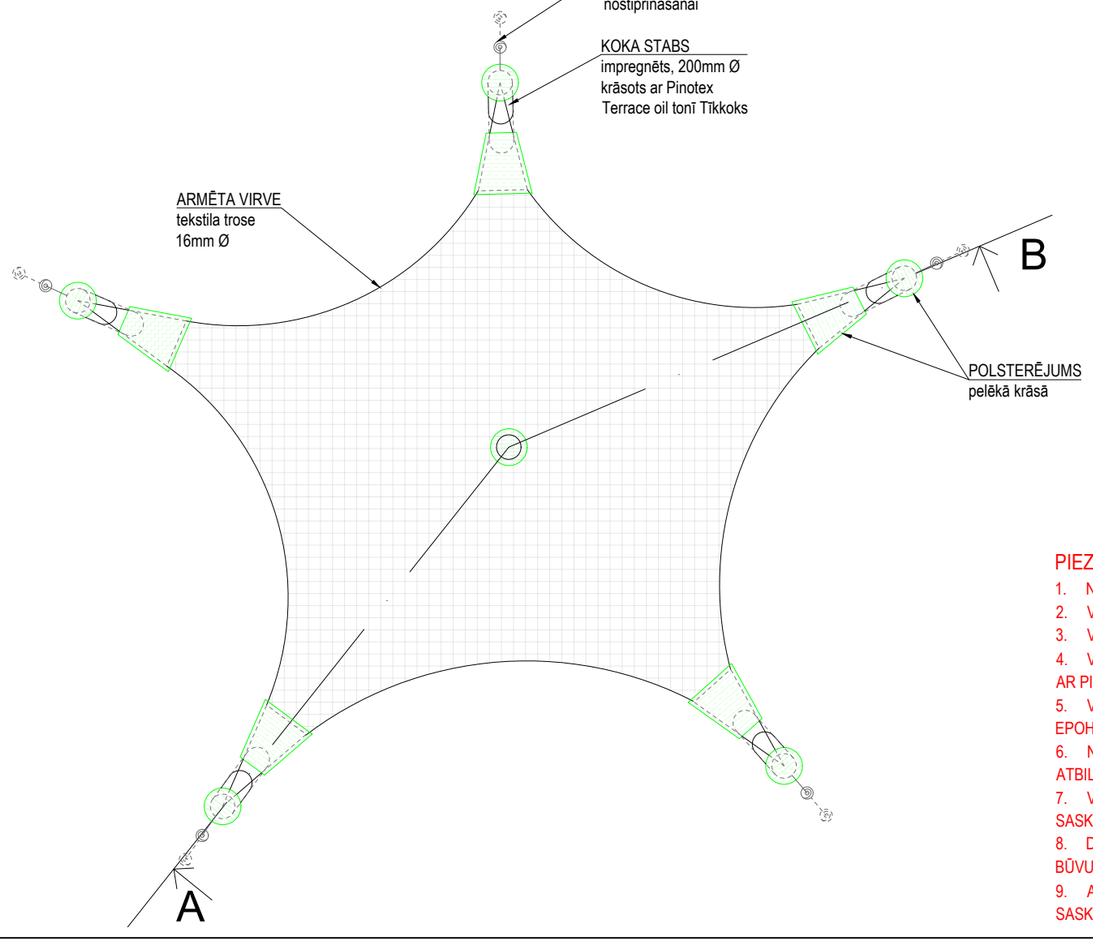

ATPŪTAS TĪKLA PARAUGS

PIEZĪMES

1. NOVIETOJUMA SHĒMU SKATĪT LAPĀ GP - 2 un TS - L - 2;
2. VISI IZMĒRI DOTI mm, AUGSTUMA ATZĪMES - m;
3. VISUS IZMĒRUS PRECIZĒT UZ VIETAS;
4. VISAS KOKA DETAĻAS TIEK IEPRIEKŠ IMPREGNĒTAS, PĒC TAM APSTRĀDĀTAS AR PINOTEX TERRACE OIL TONĪ TĪKKOKS;
5. VISAS AUGSTUMA ATZĪMES DOTAS LATVIJAS NORMĀLO AUGSTUMU SISTĒMĀ EPOHĀ 2000,5 (LAS-2000,5); ±0.000 = +6.60;
6. NESKAIDRĪBU GADĪJUMĀ VĒRSTIES PIE PROJEKTĒTĀJA, PRETĒJĀ GADĪJUMĀ ATBILDĪBU UZŅEMAS BŪVNIEKS;
7. VISAS IZMAIŅAS PROJEKTĀ, KAS NAV ATRUNĀTAS, PIRMS REALIZĀCIJAS DABĀ SASKAŅOT AR PROJEKTĒTĀJU;
8. DARBA RASĒJUMUS UN MEZGLU DETALIZĒTUS RASĒJUMUS IZSTRĀDĀ BŪVUZŅĒMĒJS UN SASKAŅO AR BŪVPROJEKTA AUTORU;
9. ATKĀRTOTU RASĒJUMU IZMANTOŠANA CITA VELOPARKA BŪVNIECĪBĀ SASKAŅOT AR PROJEKTĒTĀJU.

SPECIFIKĀCIJA

2.KĀRTA	
ATPŪTAS TĪKLS	1 gb

WE BUILD PARKS

SIA We Build Parks, Matīsa iela 79, Rīga, LV-1009, Latvija,
Tāl. mob. - 26398776, gusts.osmucnieks@velosolutions.com

BŪVNIECĪBAS IEROSINĀTĀJS	Mārupes novada pašvaldība		
OBJEKTS	"Aktīvās atpūtas parks Babītē"		
ADRESE	Babīte, Babītes nov., Mārupe, LV - 2101		
	VĀRDS, UZVĀRDS	**PARAKSTS**	**DATUMS**
BŪVPROJ. VAD.	Ilze Rukmane-Poča		06.04.2022
GP DAĻAS VAD.	Ilze Rukmane-Poča		06.04.2022
TEHNISKAIS IZSTR.	Sabīne Asere		06.04.2022
LAPAS NOSAUKUMS	ATPŪTAS TĪKLA RASĒJUMS		
PASŪTĪJUMA NR.	VS 41 / 8 - 2021		
STADIJA	PASKAIDROJUMA RAKSTS		
MĒROGS	M 1:50		
LAPAS NR.	TS - L - 22		

© SIA We Build Parks, Matīsa iela 79, Rīga, LV-1010, Latvija; Būvkomersanta reģ. Nr. 12734