



VELOTRASES ELEMENTA "6.009 FLAT DOUBLE WALLRIDE" RASĒJUMS M 1:25; 1:2
(3.KĀRTA)


PRETSKATS M 1:25

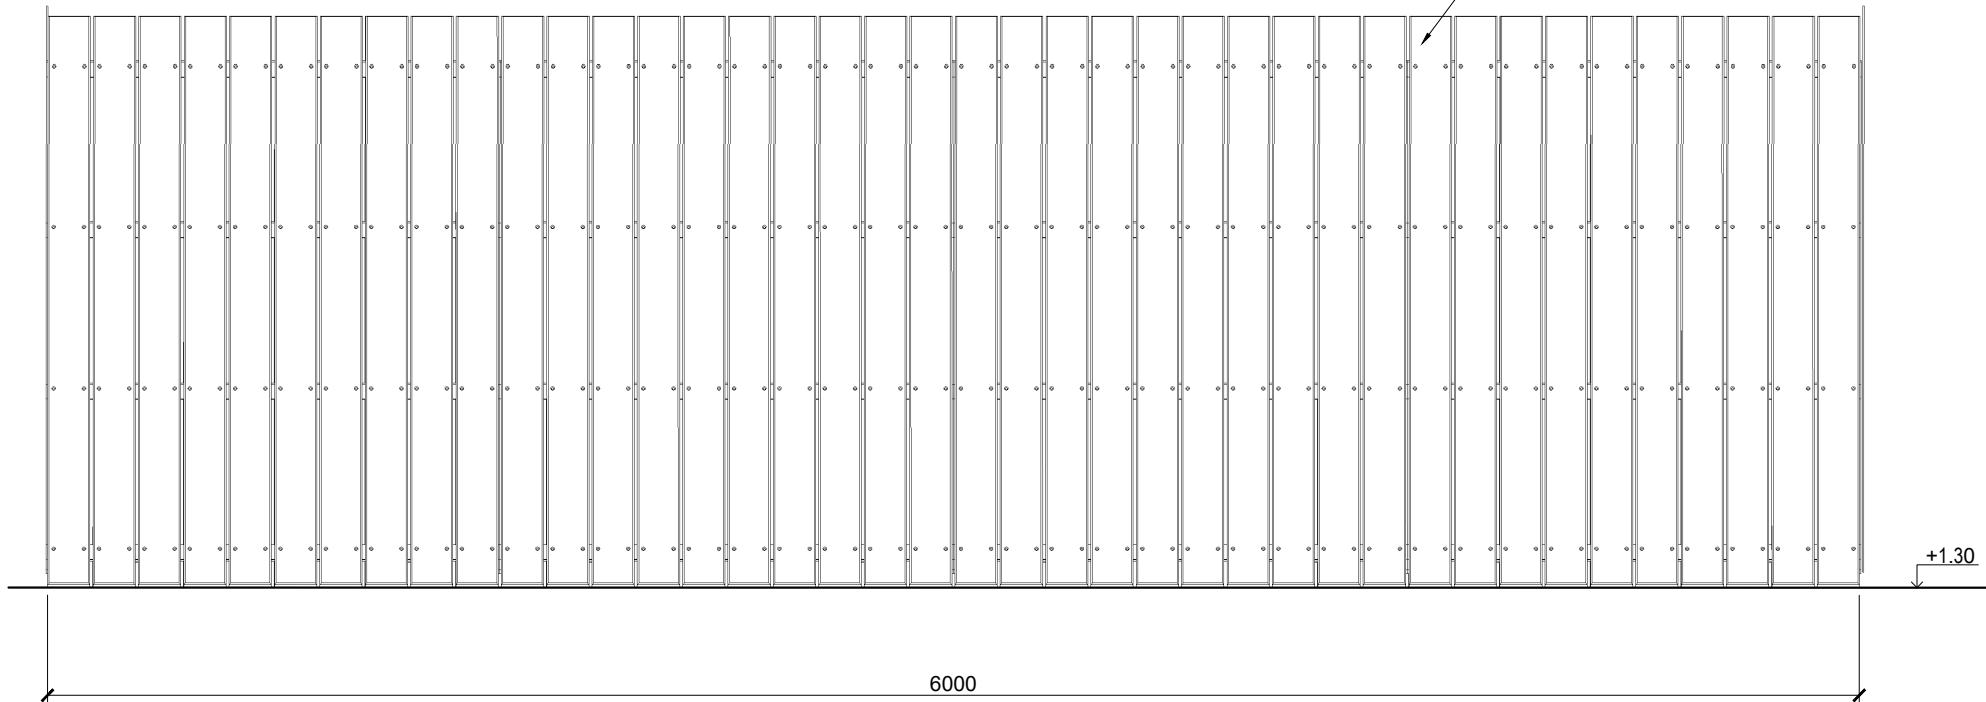


VIRSSKATS M 1:25

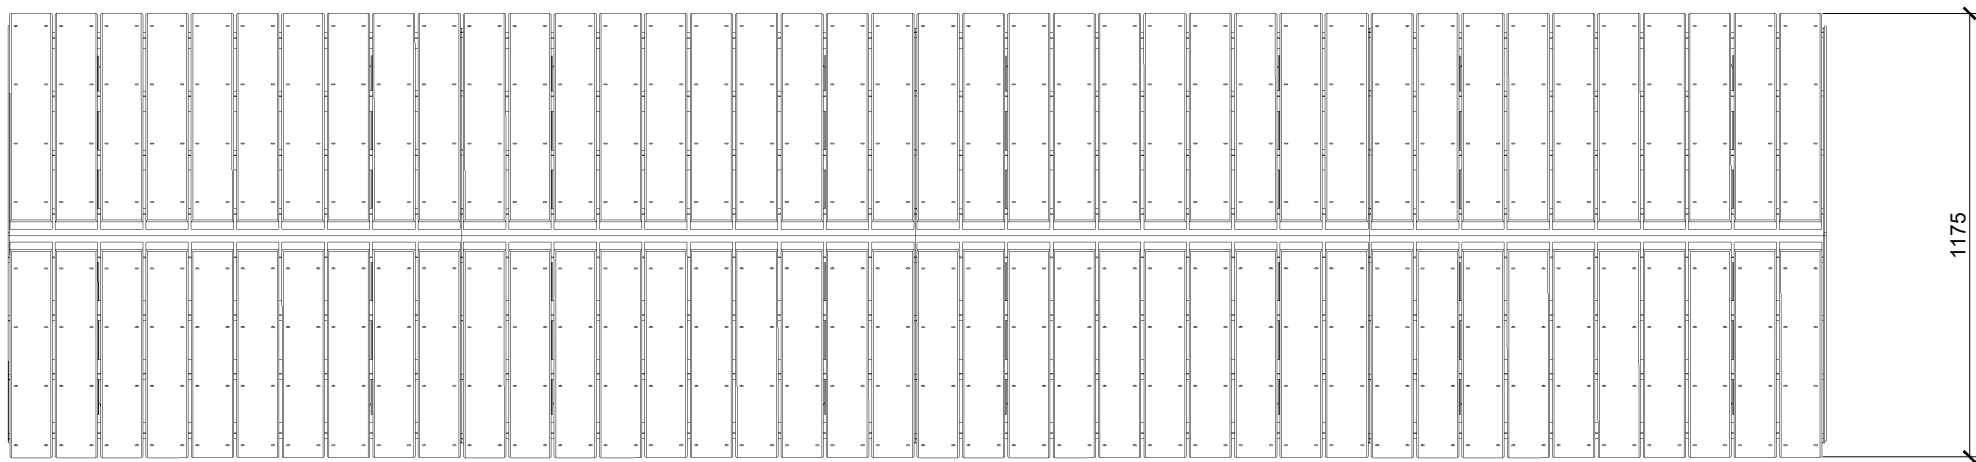

AKSONOMETRIJA

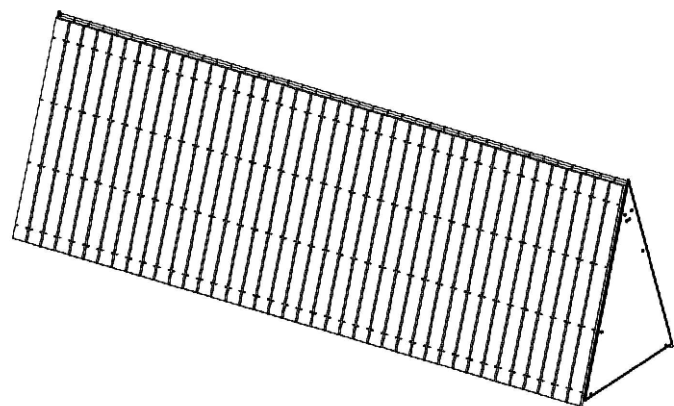


KLĀJA DĒĻU STIPRINĀŠANAS SHĒMA M 1:2

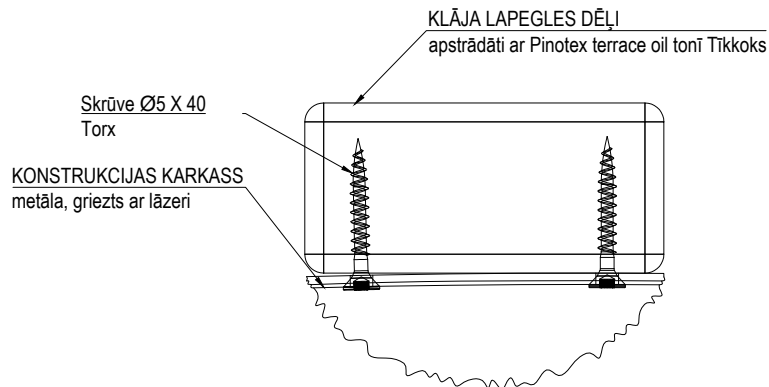

KLĀJS
veidots no 50x100 / 50x150 lapegles koka dēļiem,
apstrādāti ar Pinotex Terrace oil toni Tikkoks
starp tiem ievērot vismaz 5mm atstarpi

SĀNSKATS M 1:25

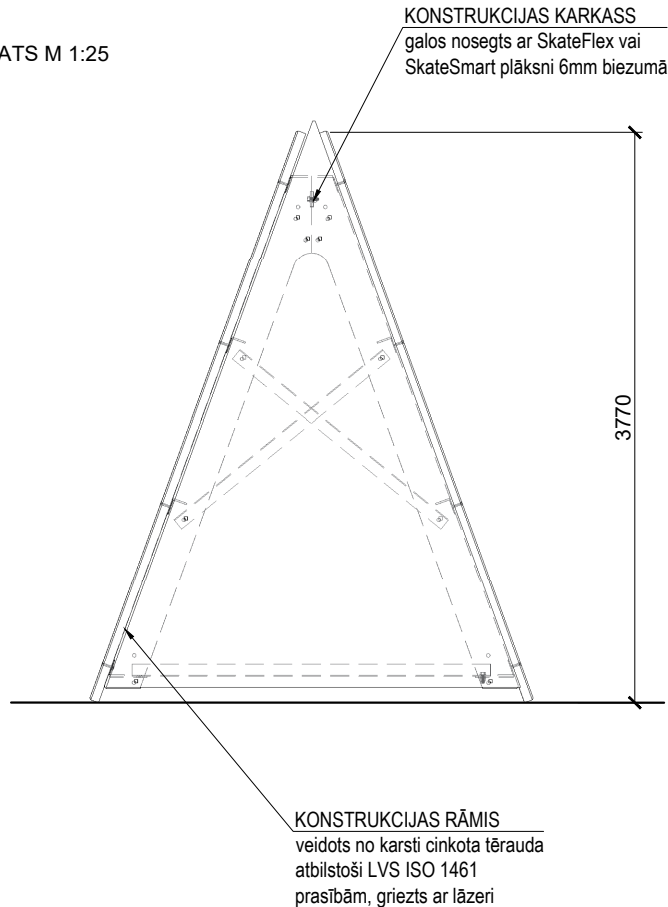

PIEZĪMES

- NOVIETOJUMA SHĒMU SKATĪT LAPĀ GP - 2 UN TS - L - 2;
- VISI IZMĒRI DOTI mm, AUGSTUMA ATZĪMES - m;
- VISUS IZMĒRUS PRECIZĒT UZ VIETAS;
- VISAS METĀLA DETALĀS JĀPAREDZ KARSTI CINKOTAS, ATBILSTOŠI LVS ISO 1461 PRASĪBĀM;
- VISAS AUGSTUMA ATZĪMES DOTAS LATVIJAS NORMĀLO AUGSTUMU SISTĒMĀ EPOHĀ 2000,5 (LAS-2000,5); ±0.000 = +6.60;
- NESKAIDRĪBU GADĪJUMĀ VĒRSTIES PIE PROJEKTĒTĀJA, PRETĒJĀ GADĪJUMĀ ATBILDĪBU UZŅEMAS BŪVNIKS;
- VISAS IZMAIŅAS PROJEKTĀ, KAS NAV ATRUNĀTAS, PIRMS REALIZĀCIJAS DABĀ SASKAŅOT AR PROJEKTĒTĀJU;
- DARBA RASĒJUMUS UN MEZGLU DETALIZĒTUS RASĒJUMUS IZSTRĀDĀ BŪVUZŅĒMĒJS UN SASKAŅO AR BŪVPROJEKTA AUTORU;
- ATKĀRTOTU RASĒJUMU IZMANTOŠANA CITA VELOPARKA BŪVNICĪBĀ SASKAŅOT AR PROJEKTĒTĀJU.

SPECIFIKĀCIJA

3.KĀRTA

VELOTRASES ELEMENTS "6.009 FLAT DOUBLE WALLRIDE"

1 gb



WE BUILD PARKS

SIA We Build Parks, Matīsa iela 79, Rīga, LV-1009, Latvija,
Tāl. mob. - 26398776, gusts.osmucnieks@velosolutions.com

BŪVNICĪBAS

IEROSINĀTĀJS

OBJEKTS

ADRESE

Mārupes novada pašvaldība

"Aktīvās atpūtas parks Babīte"

Babīte, Babītes nov., Mārupe, LV - 2101

BŪVPROJ. VAD.

GP DAĻAS VAD.

TEHNISKAIS IZSTR.

VĀRDS, UZVārds	PARAKSTS	DATUMS
Ilze Rukmane-Poča		06.04.2022
Ilze Rukmane-Poča		06.04.2022
Sabīne Asere		06.04.2022

LAPAS NOSAUKUMS

PASŪTĪJUMA NR.

STADIJA

MĒROGS

LAPAS NR.

VELOTRASES ELEMENTA "6.009 FLAT
DOUBLE WALLRIDE" RASĒJUMS
VS 42 / 9 - 2021
PASKAIDROJUMA RAKSTS
M 1:25, M 1:2
TS - L - 25