



VELOTRASES ELEMENTA "6.027 FLAT RTR RAIL" RASĒJUMS M 1:25; 1:10
(3.KĀRTA)


PRETSKATS M 1:25

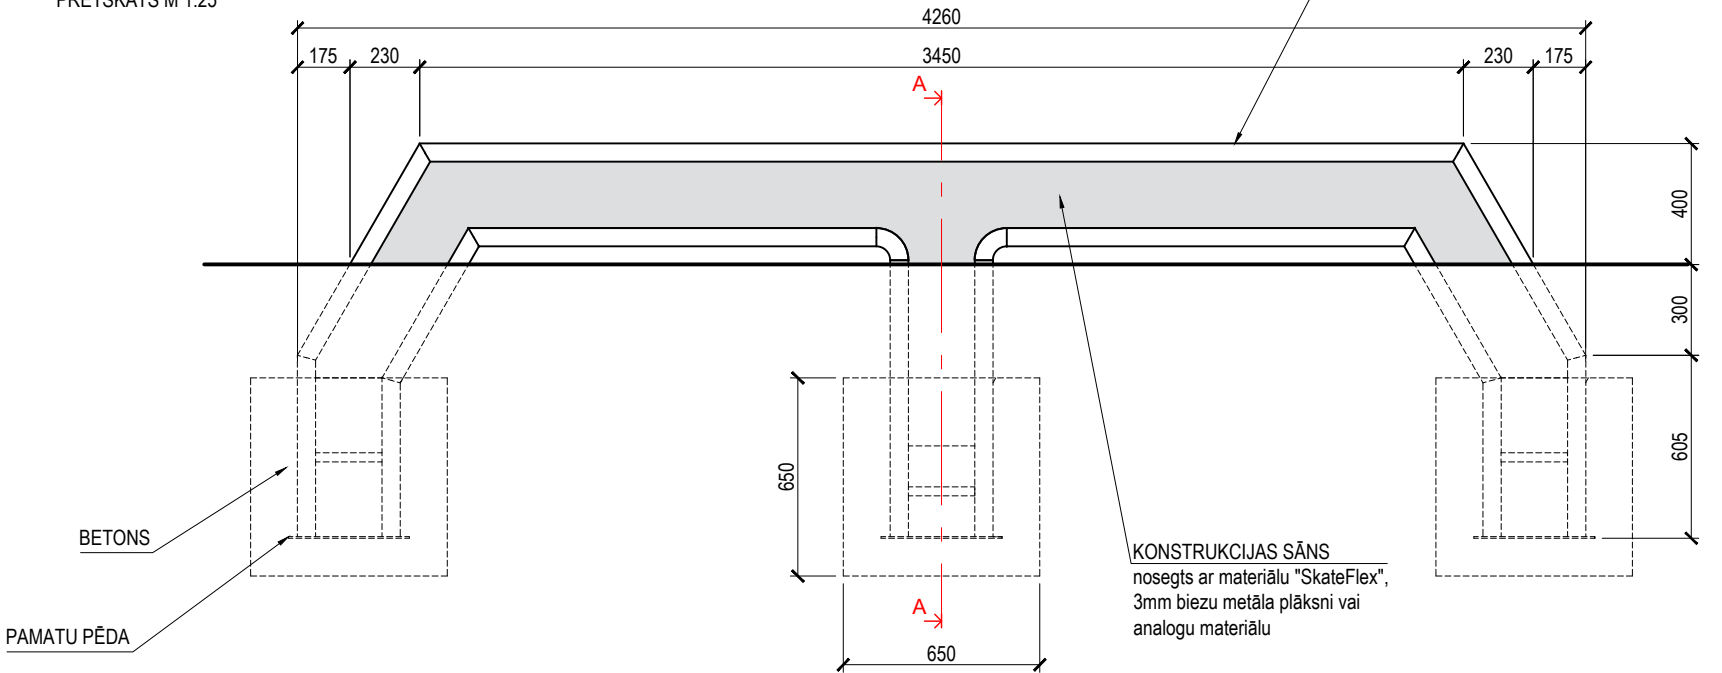


VIRSSKATS M 1:25

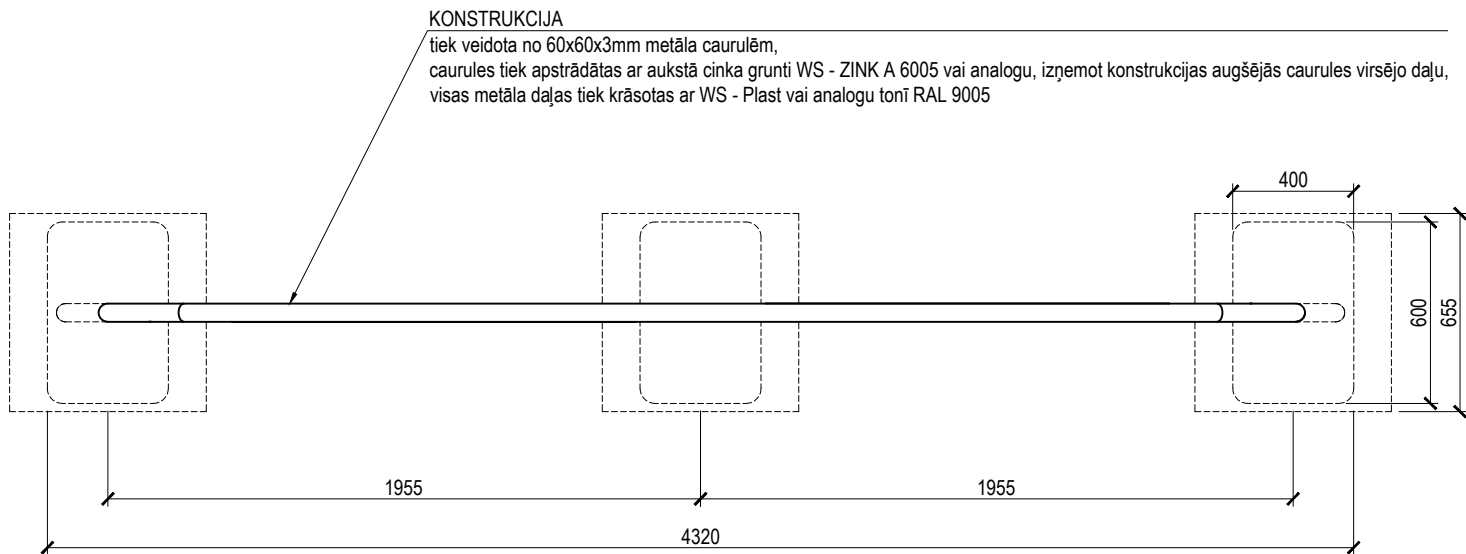

AKSONOMETRIJA

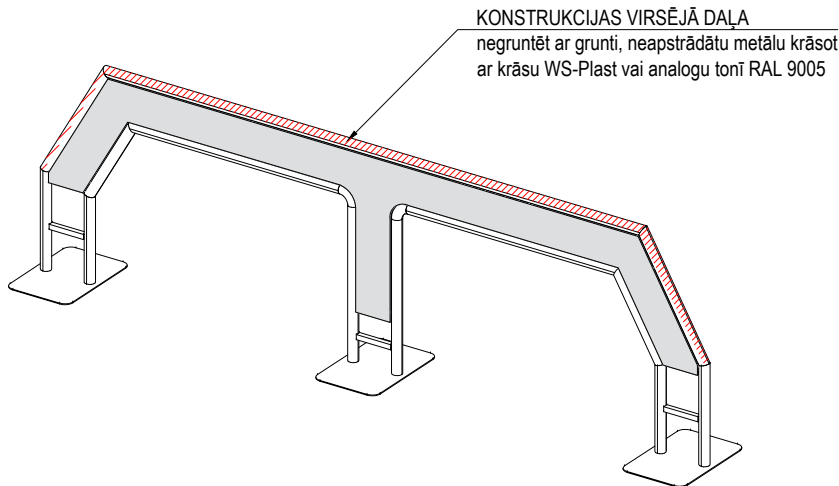

GRIEZUMS A-A M 1:10

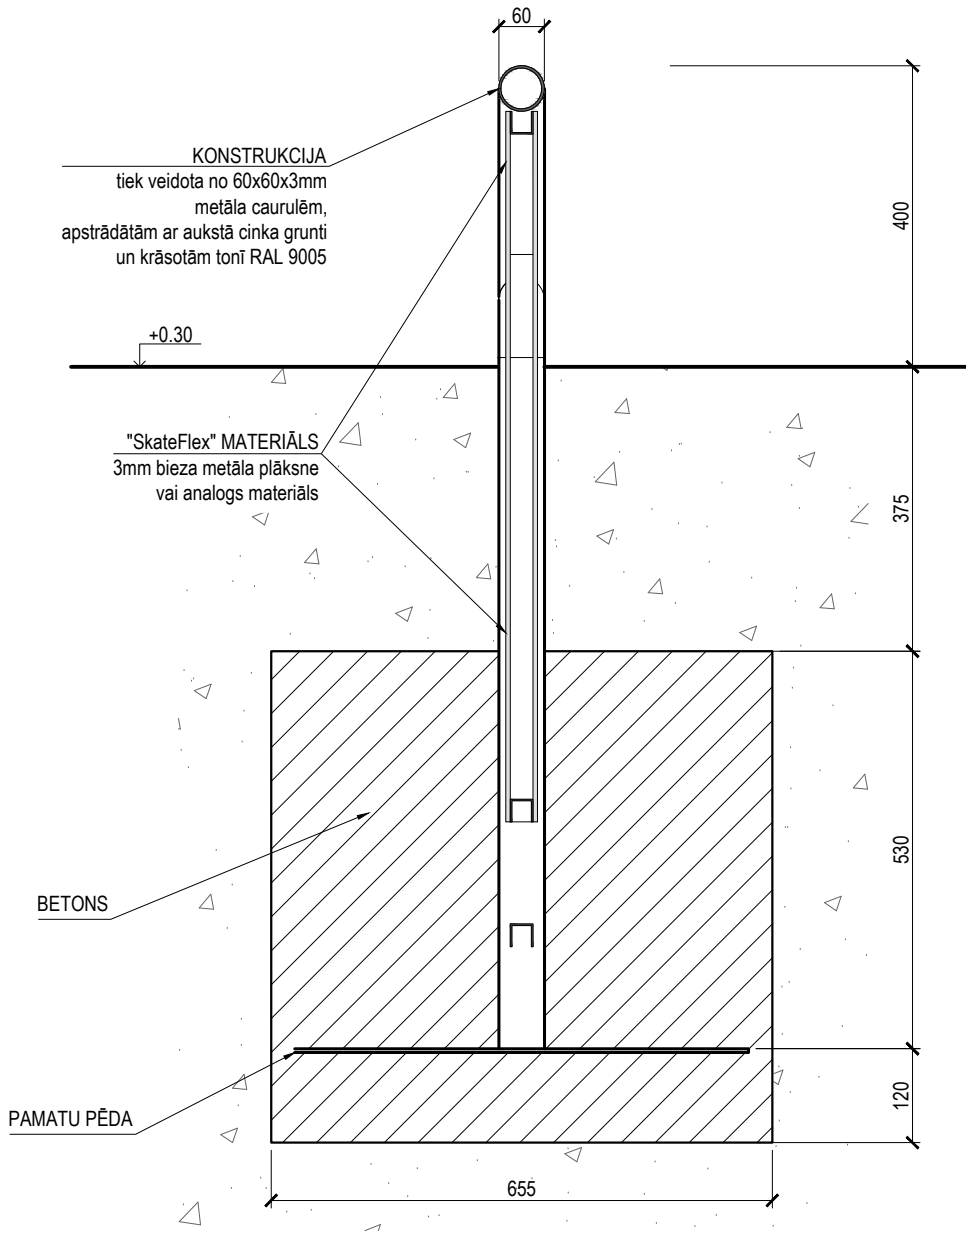

SPECIFIKĀCIJA

3.KĀRTA

VELOTRASES ELEMENTS "6.027 FLAT RTR RAIL"

1 gb



WE BUILD PARKS

SIA We Build Parks, Matīsa iela 79, Rīga, LV-1009, Latvija,
Tāl. mob. - 26398776, gusts.osmucnieks@velosolutions.com

BŪVNICĪBAS
IEROSINĀTĀJS

Mārupes novada pašvaldība

OBJEKTS

"Aktīvās atpūtas parks Babīte"

ADRESE

Babīte, Babītes nov., Mārupe, LV - 2101

BŪVPROJ. VAD.

Ilze Rukmane-Poča

06.04.2022

GP DAĻAS VAD.

Ilze Rukmane-Poča

06.04.2022

TEHNISKAIS IZSTR.

Sabīne Asere

06.04.2022

LAPAS NOSAUKUMS

VELOTRASES ELEMENTA
"6.027 FLAT RTR RAIL" RASĒJUMS

PASŪTĪJUMA NR.

VS 41 / 8 - 2021

STADIJA

PASKAIDROJUMA RAKSTS

MĒROGS

M 1:25; 1:10

LAPAS NR.

TS - L - 26

© SIA We Build Parks, Matīsa iela 79, Rīga, LV-1010, Latvija; Būvkomersanta reģ. Nr. 12734

PIEZĪMES

- NOVIETOJUMA SHĒMU SKATĪT LAPĀ GP - 2 UN TS - L - 2;
- VISI IZMĒRI DOTI mm, AUGSTUMA ATZĪMES - m;
- VISUS IZMĒRUS PRECIZĒT UZ VIETAS;
- ELEMENTA METĀLA DETALĀS, IZŅEMOT RĀMJA VIRSĒJO DAĻU, TIEK APSTRĀDĀTAS AR AUKSTĀ CINKA GRUNTI WS - ZINK A VAI ANALOGU, PĒC TAM VISAS DAĻAS TIEK KRĀSOTAS AR WS-PLAST KRĀSU VAI ANALOGU TONĪ RAL 9005 VAI ANALOGU;
- VISAS AUGSTUMA ATZĪMES DOTAS LATVIJAS NORMĀLO AUGSTUMU SISTĒMĀ EPOHĀ 2000,5 (LAS-2000,5); $\pm 0.000 = +6.60$;
- NESKAIDRĪBU GADĪJUMĀ VĒRSTIES PIE PROJEKTĒTĀJA, PRETĒJĀ GADĪJUMĀ ATBILDĪBU UZŅEMAS BŪVNIĒKS;
- VISAS IZMAIŅAS PROJEKTĀ, KAS NAV ATRUNĀTAS, PIRMS REALIZĀCIJAS DABĀ SASKAŅOT AR PROJEKTĒTĀJU;
- DARBA RASĒJUMUS UN MEZGLU DETALIZĒTUS RASĒJUMUS IZSTRĀDĀ BŪVUZŅĒMĒJS UN SASKAŅO AR BŪVPROJEKTA AUTORU;
- ATKĀRTOTU RASĒJUMU IZMANTOŠANA CITA VELOPARKA BŪVNICĪBĀ SASKAŅOT AR PROJEKTĒTĀJU.