


KOKA LAIPAS A RASĒJUMS M 1:50
(3.KĀRTA)

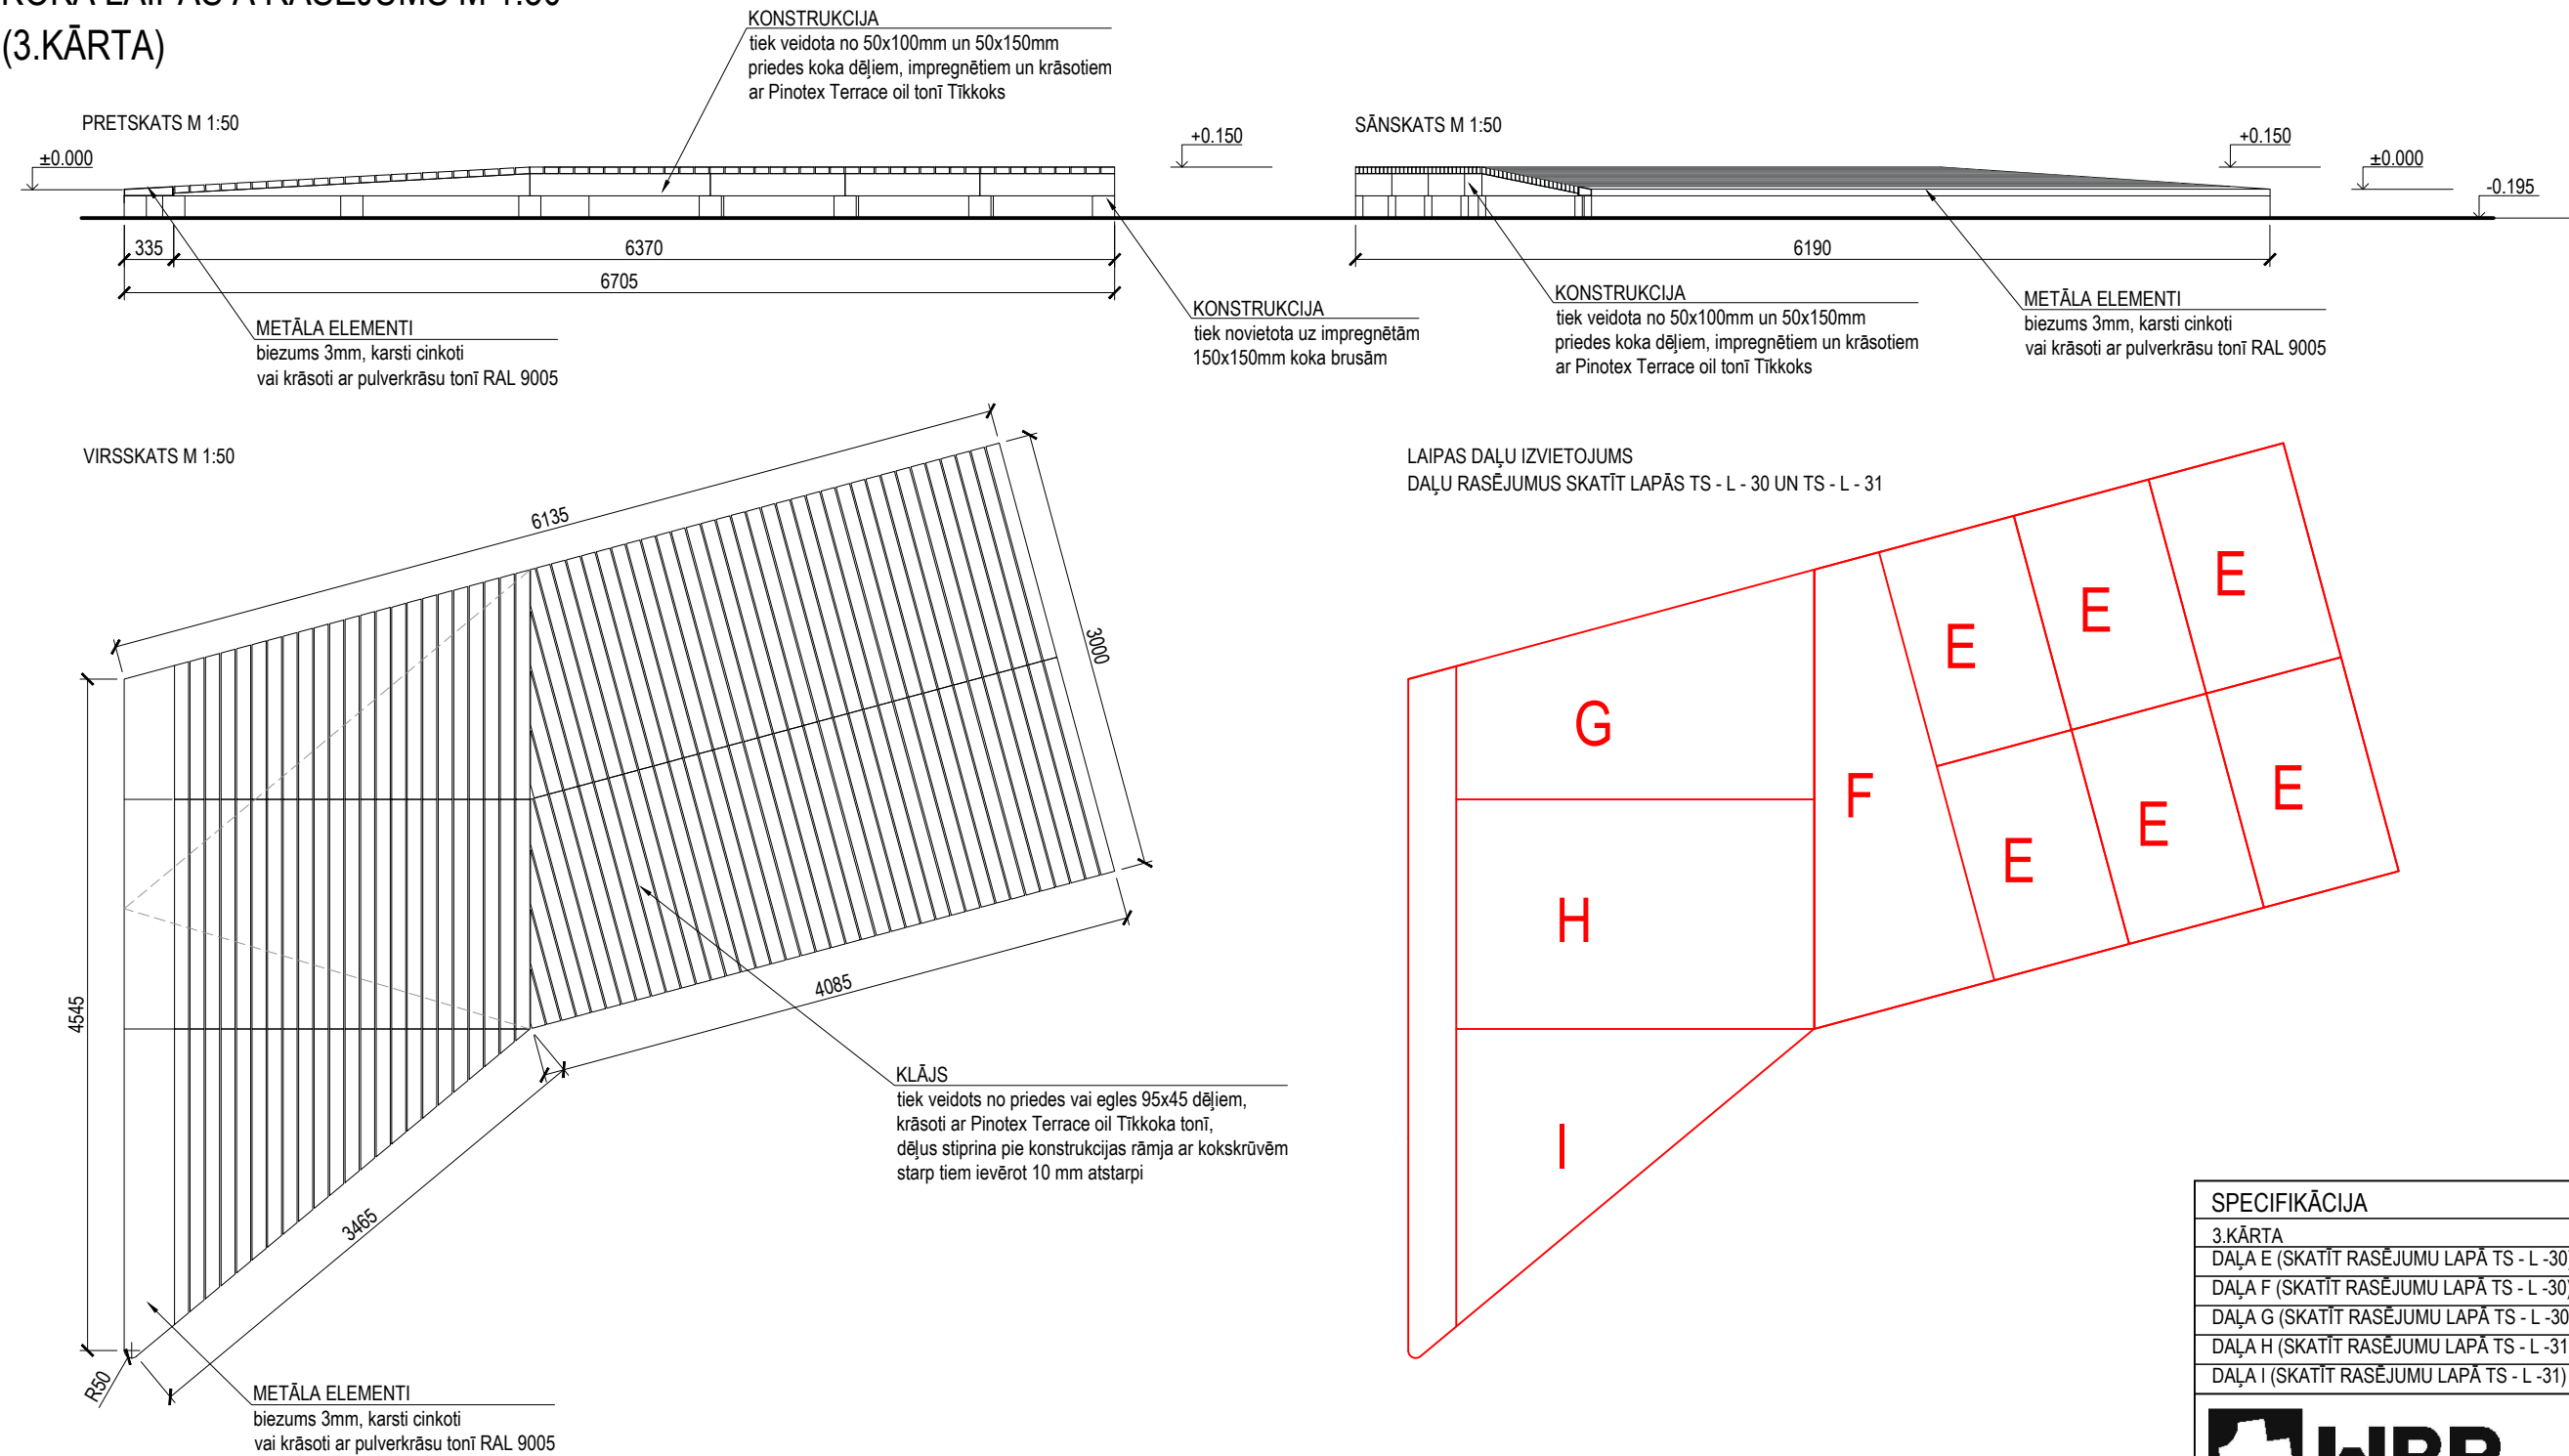

PIEZĪMES

1. DAĻU E, F, G, H UN I RASĒJUMUS SKATĪT LAPĀ TS - L - 30 UN TS - L - 31;
2. NOVIETOJUMA SHĒMU SKATĪT LAPĀ GP - 2 UN TS - L - 2;
3. VISI IZMĒRI DOTI mm, AUGSTUMA ATZĪMES - m;
4. VISUS IZMĒRUS PRECIZĒT UZ VIETAS;
5. VISAS KONTRUKCIJAS PRIEDES KOKA DETAĻAS IZMĒROS 50X100MM, 50X150MM UN 50X50MM TIEK IEPRIEKŠ IMPREGNĒTAS, VISAS KONSTRUKCIJAS KOKA DETAĻAS UN PRIEDES VAI EGLES KOKA KLĀJA DĒĻI TIEK APSTRĀDĀTI AR PINOTEX TERRACE OIL TĪKKOKA TONĪ;
6. VISAS AUGSTUMA ATZĪMES DOTAS LATVIJAS NORMĀLO AUGSTUMU SISTĒMĀ EPOHĀ 2000,5 (LAS-2000,5); ±0.000 = +6.60;
7. NESKAIDRĪBU GADĪJUMĀ VĒRSTIES PIE PROJEKTĒTĀJA, PRETĒJĀ GADĪJUMĀ ATBILDĪBU UZŅEMAS BŪVNIĒKS;
8. VISAS IZMAIŅAS PROJEKTĀ, KAS NAV ATRUNĀTAS, PIRMS REALIZĀCIJAS DABĀ SASKAŅOT AR PROJEKTĒTĀJU;
9. DĀRBA RASĒJUMUS UN MEZGLU DETALIZĒTUS RASĒJUMUS IZSTRĀDĀ BŪVUZŅĒMĒJS UN SASKAŅO AR BŪVPROJEKTA AUTORU;
10. ATKĀRTOTU RASĒJUMU IZMANTOŠANA CITA VELOPARKA BŪVNICĪBĀ SASKAŅOT AR PROJEKTĒTĀJU.

SPECIFIKĀCIJA			
3.KĀRTA			
DAĻA E (SKATĪT RASĒJUMU LAPĀ TS - L - 30)			6 gb
DAĻA F (SKATĪT RASĒJUMU LAPĀ TS - L - 30)			1 gb
DAĻA G (SKATĪT RASĒJUMU LAPĀ TS - L - 30)			1 gb
DAĻA H (SKATĪT RASĒJUMU LAPĀ TS - L - 31)			1 gb
DAĻA I (SKATĪT RASĒJUMU LAPĀ TS - L - 31)			1 gb
<div><div><div></div></div><div>WBP</div></div> <div>SIA We Build Parks, Matīsa iela 79, Rīga, LV-1009, Latvija, Tāl. mob. - 26398776, gusts.osmucnieks@velosolutions.com</div>		WE BUILD PARKS	
BŪVNICĪBAS IEROSINĀTĀJS OBJEKTS		Mārupes novada pašvaldība "Aktīvās atpūtas parks Babīte"	
ADRESE		Babīte, Babītes nov., Mārupe, LV - 2101	
	VĀRDS, UZVĀRDS	PARAKSTS	DATUMS
BŪVPROJ. VAD.	Ilze Rukmane-Poča		06.04.2022
GP DAĻAS VAD.	Ilze Rukmane-Poča		06.04.2022
TEHNISKAIS IZSTR.	Sabīne Āsere		06.04.2022
LAPAS NOSAUKUMS	KOKA LAIPAS A RASĒJUMS		
PASŪTĪJUMA NR.	VS 42 / 9 - 2021		
STADIJA	PASKAIDROJUMA RAKSTS		
MĒROGS	M 1:50		
LAPAS NR.	TS - L - 28		
© SIA We Build Parks, Matīsa iela 79, Rīga, LV-1010, Latvija; Būvkomersanta reģ. Nr. 12734			