



VELOTRASES SOLA RASĒJUMS M 1:25; 1:2
(3.KĀRTA)


PRETSKATS M 1:25

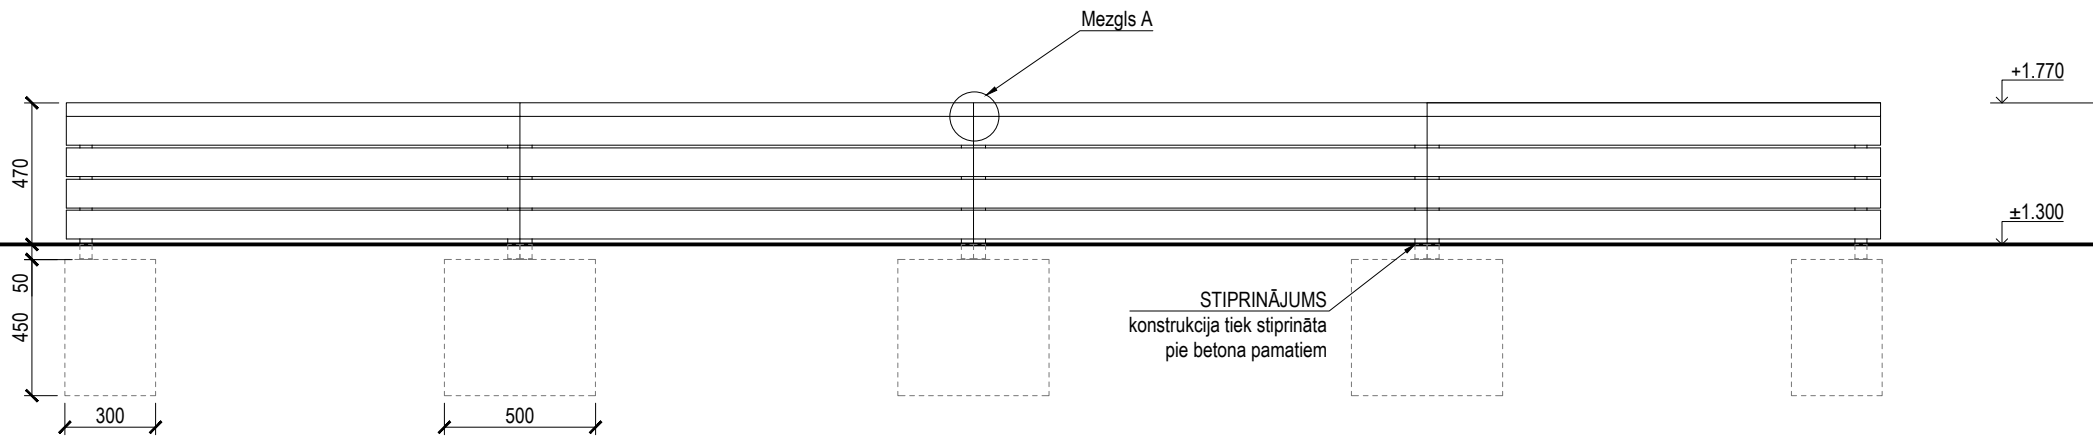


VIRSSKATS M 1:25

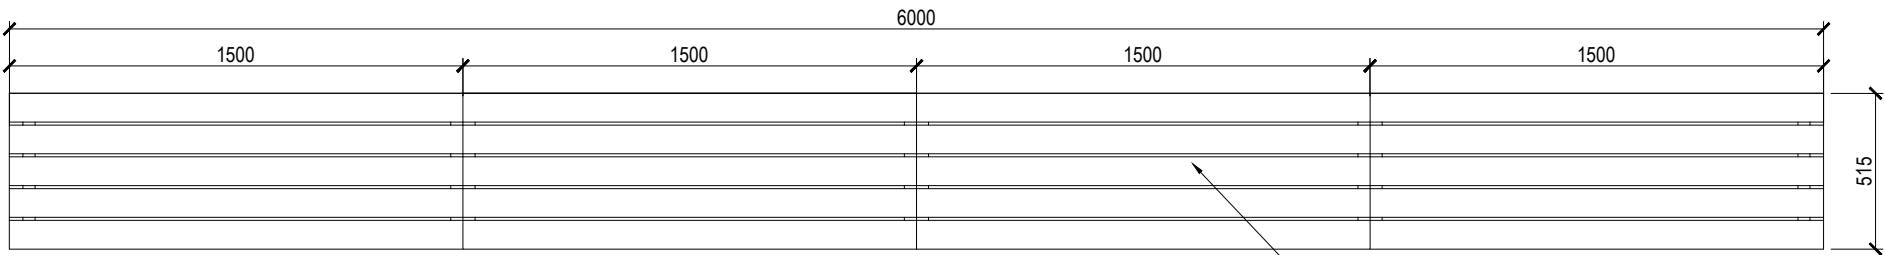


DETAĻU IZVIETOJUMA SHĒMA
DETAĻU RASĒJUMUS SKATĪT LAPĀS TS - L - 34 UN TS - L - 35

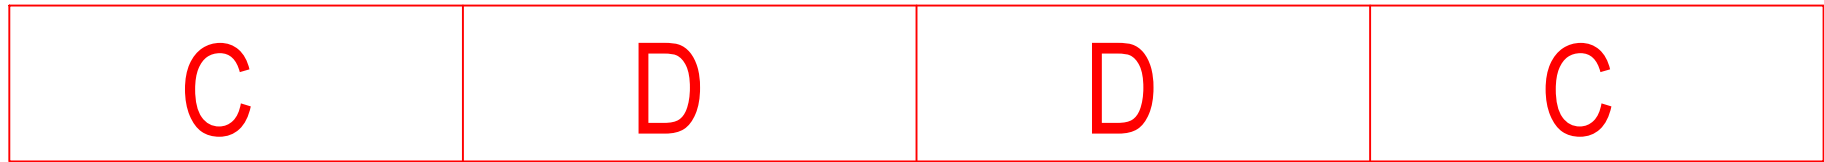


AKSONOMETRIJA

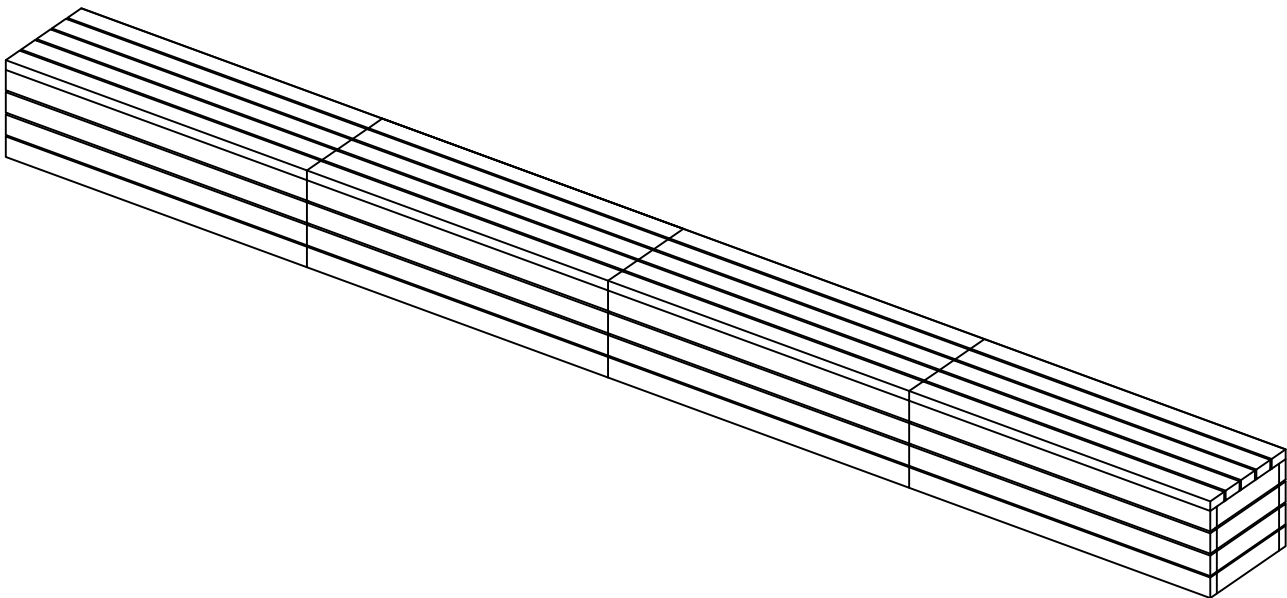

SĀNSKATS M 1:25

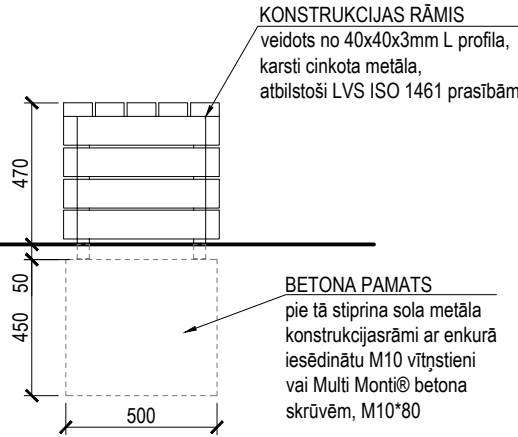

MEZGLS 1 M 1:2
METĀLA DETAĻU
SAVIEŅOJUMS

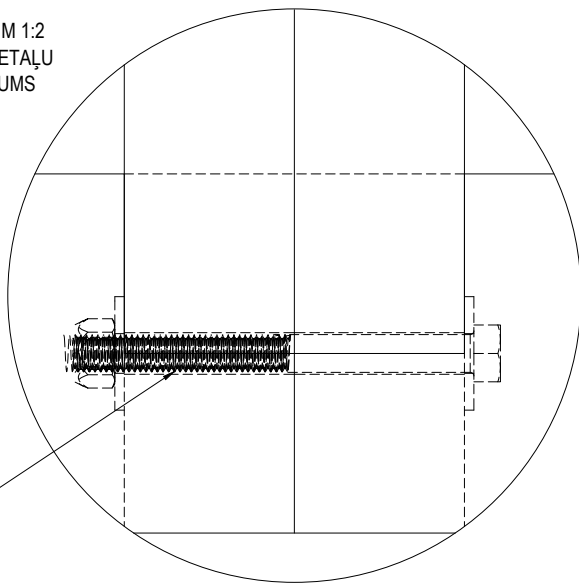

DIN931 M10x110 skrūve
M10 neilona kontruzgrieznis
Ø 30 paplāksne

PIEZĪMES

1. DAĻU C UN D RASĒJUMUS SKATĪT LAPĀS TS - L - 34 UN TS - L - 35;
2. NOVIETOJUMA SHĒMU SKATĪT LAPĀ GP - 2 UN TS - L - 2;
3. SITUĀCIJAS RAKSTURĪGO GRIEZUMU SKATĪT LAPĀ TS - L - 11;
4. VISI IZMĒRI DOTI mm, AUGSTUMA ATZĪMES - m;
5. VISUS IZMĒRUS PRECIZĒT UZ VIETAS;
6. VISAS METĀLA DETAĻAS JĀPAREDZ KARSTI CINKOTAS, ATBILSTOŠI LVS ISO 1461 PRASĪBĀM;
7. VISAS AUGSTUMA ATZĪMES DOTAS LATVIJAS NORMĀLO AUGSTUMU SISTĒMĀ EPOHĀ 2000,5 (LAS-2000,5); ±0.000 = +6.60;
8. NESKAIDRĪBU GADĪJUMĀ VĒRSTIES PIE PROJEKTĒTĀJA, PRETĒJĀ GADĪJUMĀ ATBILDĪBU UZŅEMAS BŪVNIKS;
9. VISAS IZMAIŅAS PROJEKTĀ, KAS NAV ATRUNĀTAS, PIRMS REALIZĀCIJAS DABĀ SASKAŅOT AR PROJEKTĒTĀJU;
10. DĀRBA RASĒJUMS UN MEZGLU DETALIZĒTUS RASĒJUMUS IZSTRĀDĀ BŪVUZŅĒMĒJS UN SASKAŅO AR BŪVPROJEKTA AUTORU;
11. ATKĀRTOTU RASĒJUMU IZMANTOŠANA CITA VELOPARKA BŪVNICĪBĀ SASKAŅOT AR PROJEKTĒTĀJU.

<