




SOLA D DAĻAS RASĒJUMS M 1:20; 1:2
(3.KĀRTA)

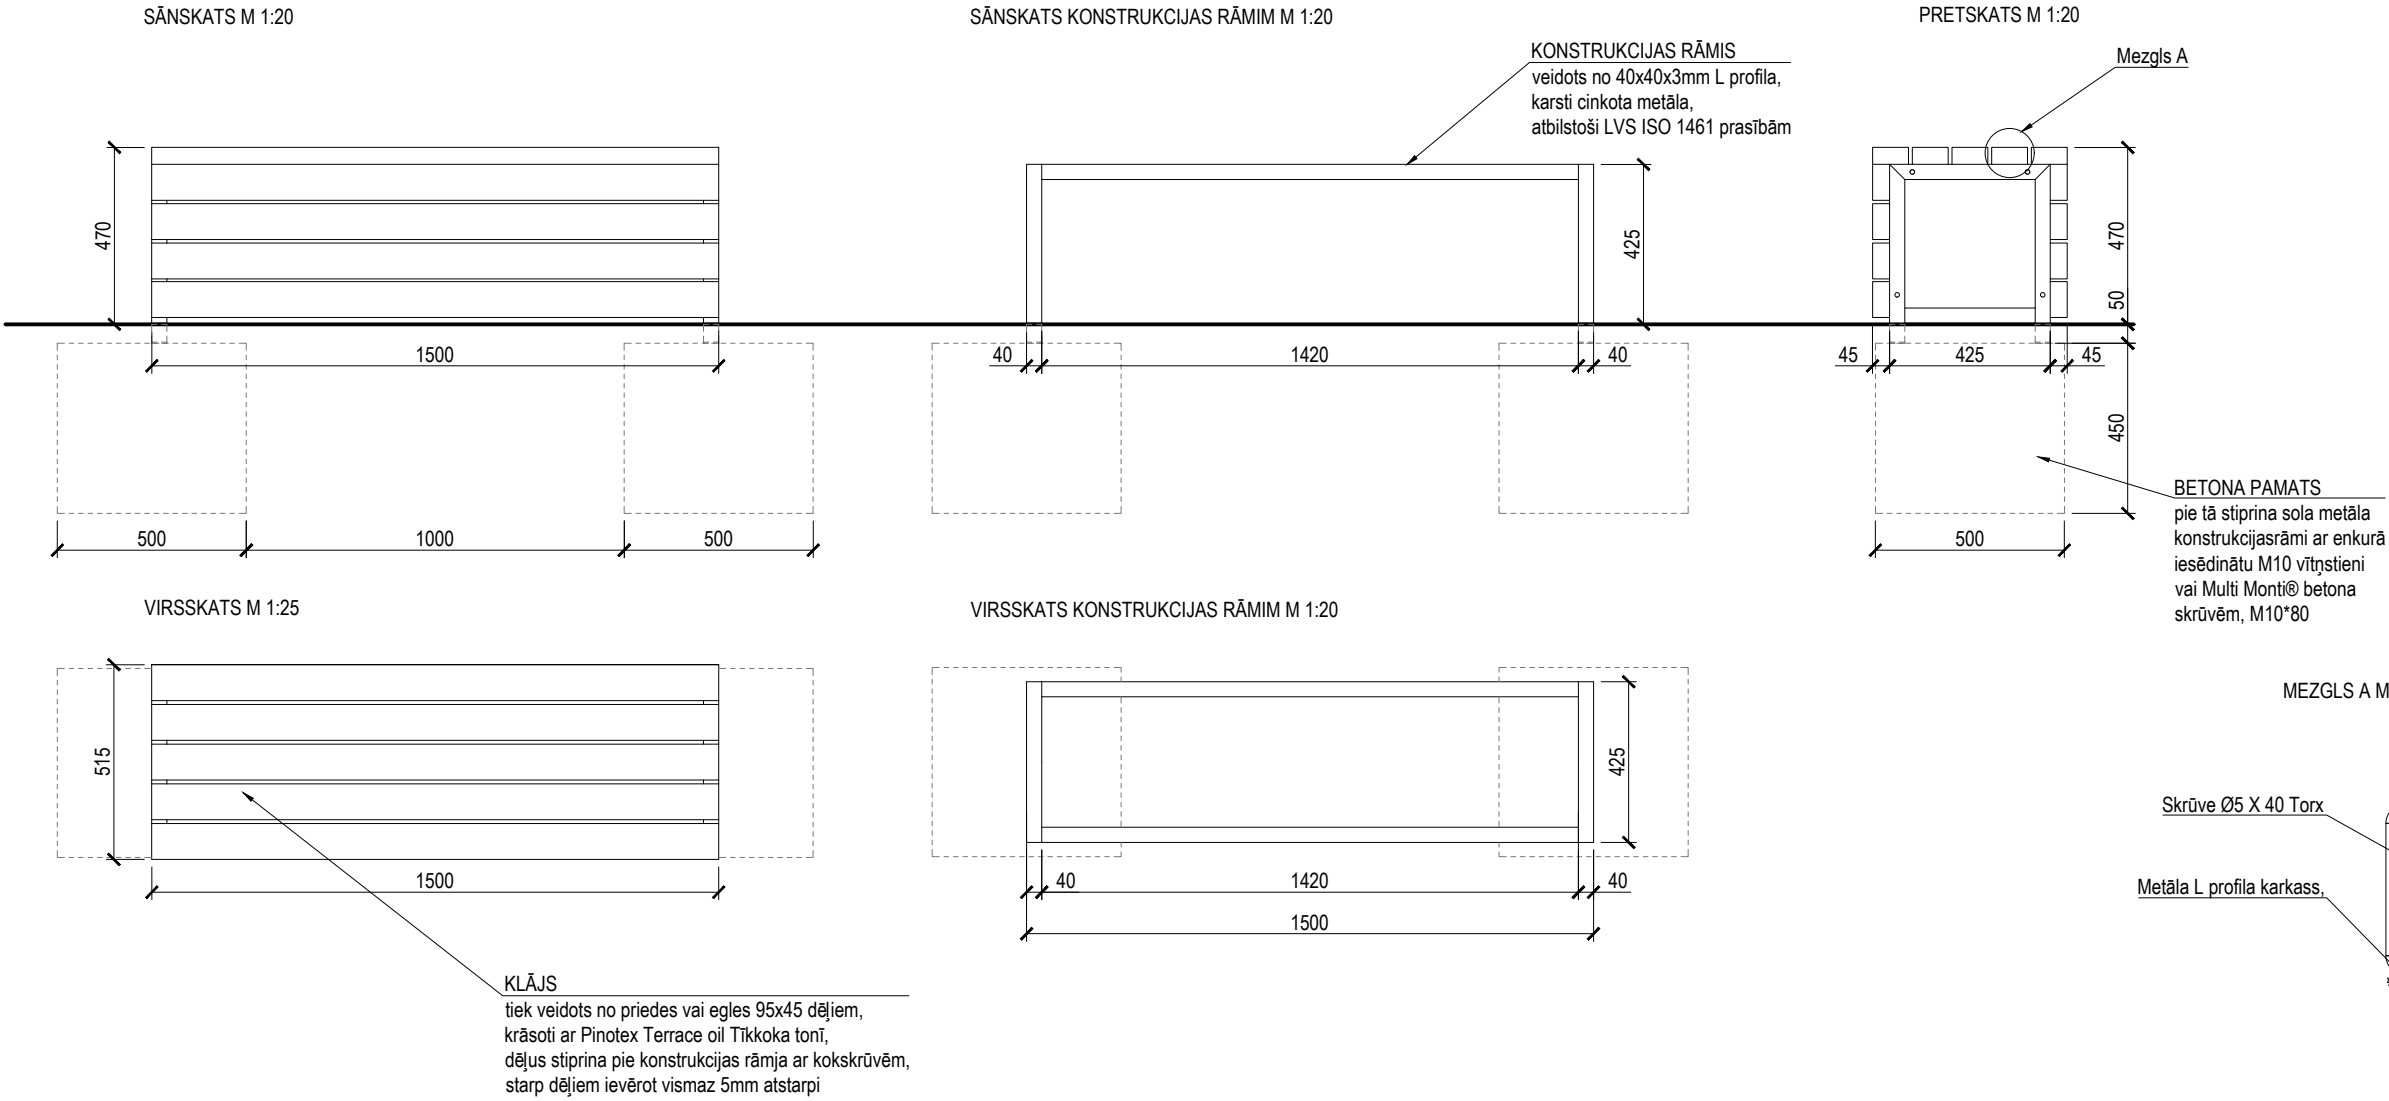

AKSONOMETRIJA

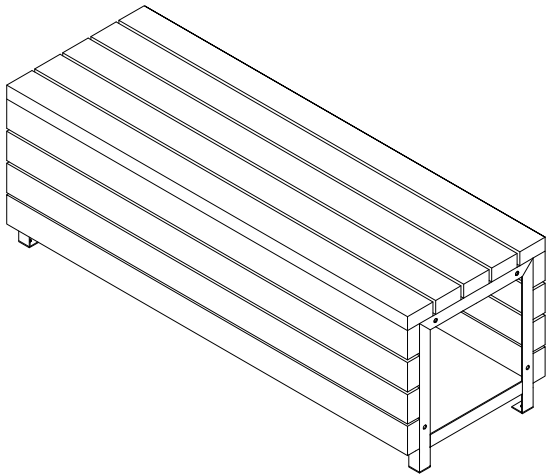

AKSONOMETRIJA KONSTRUKCIJAS RĀMIM

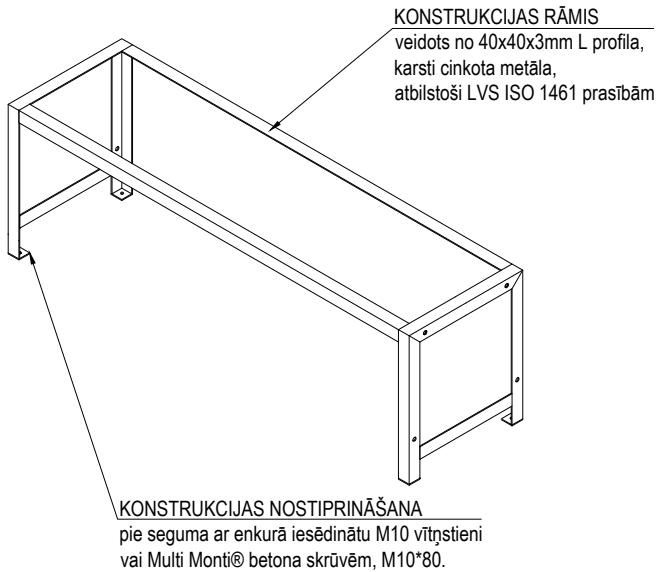

PIEZĪMES

1. DAĻU C UN D IZVIETOJUMU UN STIPRINĀJUMU SKATĪT LAPĀ TS - L - 33;
2. NOVIETOJUMA SHĒMU SKATĪT LAPĀ GP - 2 UN TS - L - 2;
3. SITUĀCIJAS RAKSTURĪGO GRIEZUMU SKATĪT LAPĀ TS - L - 11;
4. VISI IZMĒRI DOTI mm, AUGSTUMA ATZĪMES - m;
5. VISAS METĀLA DETALĀS JĀPAREDZ KARSTI CINKOTAS, ATBILSTOŠI LVS ISO 1461 PRASĪBĀM;
6. VISAS AUGSTUMA ATZĪMES DOTAS LATVIJAS NORMĀLO AUGSTUMU SISTĒMĀ EPOHĀ 2000,5 (LAS-2000,5); ±0.000 = +6.60;
7. NESKAIDRĪBU GADĪJUMĀ VĒRSTIES PIE PROJEKTĒTĀJA, PRETĒJĀ GADĪJUMĀ ATBILDĪBU UZŅEMAS BŪVNIĒKS;
8. VISAS IZMAIŅAS PROJEKTĀ, KAS NAV ATRUNĀTAS, PIRMS REALIZĀCIJAS DABĀ SASKAŅOT AR PROJEKTĒTĀJU;
9. DĀRBA RASĒJUMS UN MEZGLU DETALIZĒTUS RASĒJUMS IZSTRĀDĀ BŪVUZŅĒMĒJS UN SASKAŅO AR BŪVPROJEKTA AUTORU;
10. ATKĀRTOTU RASĒJUMU IZMANTOŠANA CITA VELOPARKA BŪVNICĪBĀ SASKAŅOT AR PROJEKTĒTĀJU.

SPECIFIKĀCIJA			
3.KĀRTA			
DAĻA D			6 gb
		WE BUILD PARKS	
SIA We Build Parks, Matīsa iela 79, Rīga, LV-1009, Latvija, Tāl. mob. - 26398776, gusts.osmucnieks@velosolutions.com			
BŪVNIECĪBAS IEROSINĀTĀJS OBJEKTS		Mārupes novada pašvaldība "Aktīvās atpūtas parks Babīte"	
ADRESE		Babīte, Babītes nov., Mārupe, LV - 2101	
	VĀRDS, UZVĀRDS	PARAKSTS	DATUMS
BŪVPROJ. VAD.	Ilze Rukmane-Poča		06.04.2022
GP DAĻAS VAD.	Ilze Rukmane-Poča		06.04.2022
TEHNISKAIS IZSTR.	Sabīne Asere		06.04.2022
LAPAS NOSAUKUMS		VELOTRASES SOLA DAĻAS D RASĒJUMS	
PASŪTĪJUMA NR.		VS 42 / 9 - 2021	
STADIJA		PASKAIDROJUMA RAKSTS	
MĒROGS		M 1:20; 1:2	
LAPAS NR.		TS - L - 35	
© SIA We Build Parks, Matīsa iela 79, Rīga, LV-1010, Latvija; Būvkomersanta reģ. Nr. 12734			