

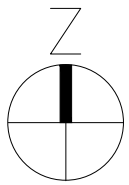


PULVERA IELA, LIEPĀJA
APSTĀDĪJUMU PLĀNS

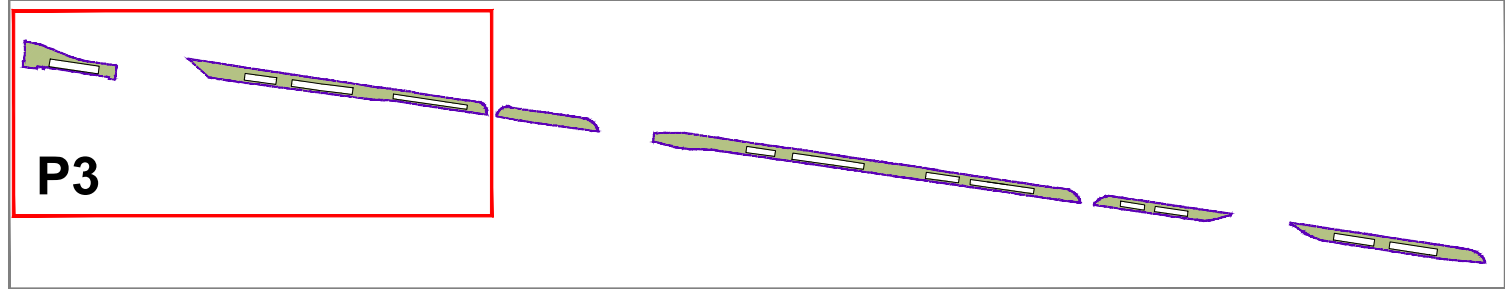

RASĒJUMA LAPU IZKĀRTOJUMA SHĒMA

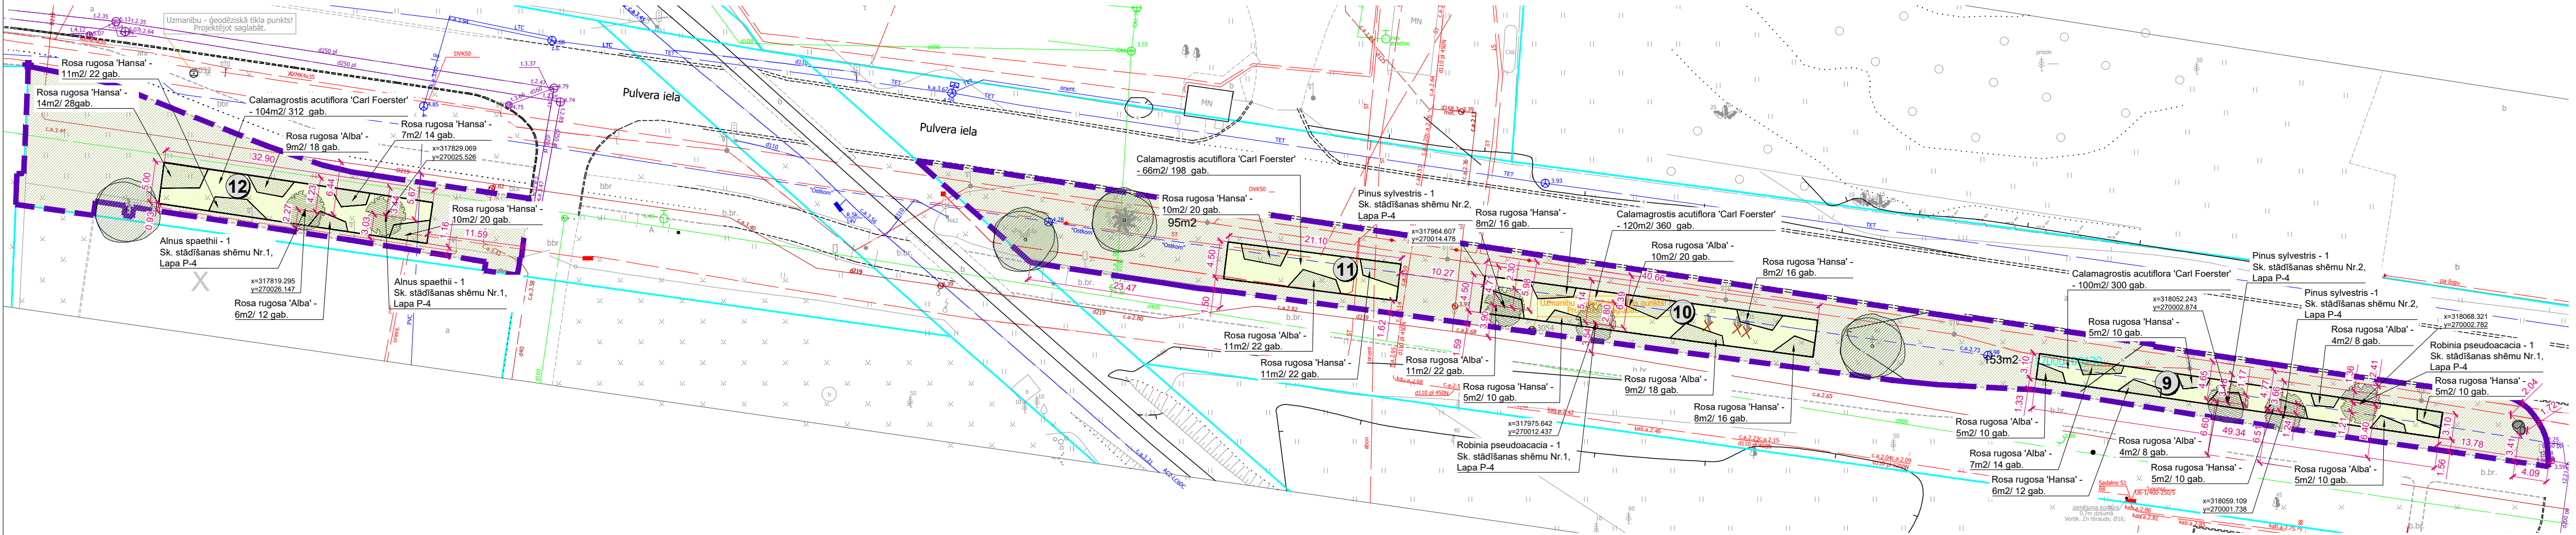

PROJEKTĒTO AUGU SARAKSTS DOBĒ NR. 9

Nr.pk.	Latīniskais nosaukums	Latviskais nosaukums	Stāda izmērs, cm, platums/augstums/st.apk.	Stādīšanas attālums, cm	Augu skaits, gab.	Piezīmes
KOKI						
1	Pinus sylvestris	Parastā priele	plat. 125-150, augst.175-200	pēc plāna	2	ja iespējams, izmantot Latvijas stādāmāteriālu 200-350cm augstu stādu vai lielāku
2	Robinia pseudoacacia	Baltā robinija	4xtr. plat. 100-150, augst. 250-300	pēc plāna	1	Eiropas stādāudzētavu standarta stāda izmērs
ZEMSEDZES AUGI						
3	Calamagrostis x acutiflora 'Carl Foerster'	Aslapu oīsa, šķirne	P11	pēc plāna	300	
4	Rosa rugosa 'Alba'	Rievainā roze, šķirne	h=80 cm, C3, labi zarots, min. zaru skaits >8 gab., vainaga projekcija nosedz konteinerā virsmu, saknes aizpilda visu konteinerā tilpumu, nav savījušās	pēc plāna	50	
5	Rosa rugosa 'Hansa'	Rievainā roze, šķirne	h=80 cm, C3, labi zarots, min. zaru skaits >8 gab., vainaga projekcija nosedz konteinerā virsmu, saknes aizpilda visu konteinerā tilpumu, nav savījušās	pēc plāna	42	
						Koki KOPĀ DOBĒ NR. 9: 3
						Zemsedzes augi KOPĀ DOBĒ NR. 9: 392

PROJEKTĒTO AUGU SARAKSTS DOBĒ NR. 10

Nr.pk.	Latīniskais nosaukums	Latviskais nosaukums	Stāda izmērs, cm, platums/augstums/st.apk.	Stādīšanas attālums, cm	Augu skaits, gab.	Piezīmes
KOKI						
1	Pinus sylvestris	Parastā priele	plat. 125-150, augst.175-200	pēc plāna	1	ja iespējams, izmantot Latvijas stādāmāteriālu 200-350cm augstu stādu vai lielāku
2	Robinia pseudoacacia	Baltā robinija	4xtr. plat. 100-150, augst. 250-300	pēc plāna	1	Eiropas stādāudzētavu standarta stāda izmērs
ZEMSEDZES AUGI						
3	Calamagrostis x acutiflora 'Carl Foerster'	Aslapu oīsa, šķirne	P11	pēc plāna	360	
4	Rosa rugosa 'Alba'	Rievainā roze, šķirne	h=80 cm, C3, labi zarots, min. zaru skaits >8 gab., vainaga projekcija nosedz konteinerā virsmu, saknes aizpilda visu konteinerā tilpumu, nav savījušās	pēc plāna	60	
5	Rosa rugosa 'Hansa'	Rievainā roze, šķirne	h=80 cm, C3, labi zarots, min. zaru skaits >8 gab., vainaga projekcija nosedz konteinerā virsmu, saknes aizpilda visu konteinerā tilpumu, nav savījušās	pēc plāna	58	
						Koki KOPĀ DOBĒ NR. 10: 2
						Zemsedzes augi KOPĀ DOBĒ NR. 10: 478

PROJEKTĒTO AUGU SARAKSTS DOBĒ NR. 11

Nr.pk.	Latīniskais nosaukums	Latviskais nosaukums	Stāda izmērs, cm, platums/augstums/st.apk.	Stādīšanas attālums, cm	Augu skaits, gab.	Piezīmes
ZEMSEDZES AUGI						
1	Calamagrostis x acutiflora 'Carl Foerster'	Aslapu oīsa, šķirne	P11	pēc plāna	198	
2	Rosa rugosa 'Alba'	Rievainā roze, šķirne	h=80 cm, C3, labi zarots, min. zaru skaits >8 gab., vainaga projekcija nosedz konteinerā virsmu, saknes aizpilda visu konteinerā tilpumu, nav savījušās	pēc plāna	22	
3	Rosa rugosa 'Hansa'	Rievainā roze, šķirne	h=80 cm, C3, labi zarots, min. zaru skaits >8 gab., vainaga projekcija nosedz konteinerā virsmu, saknes aizpilda visu konteinerā tilpumu, nav savījušās	pēc plāna	42	
						Zemsedzes augi KOPĀ DOBĒ NR. 11: 262

PROJEKTĒTO AUGU SARAKSTS DOBĒ NR. 12

Nr.pk.	Latīniskais nosaukums	Latviskais nosaukums	Stāda izmērs, cm, platums/augstums/st.apk.	Stādīšanas attālums, cm	Augu skaits, gab.	Piezīmes
KOKI						
1	Alnus x Späthii	Špēta alksnis	3xtr. 18-20	pēc plāna	2	Eiropas stādāudzētavu standarta stāda izmērs
ZEMSEDZES AUGI						
2	Calamagrostis x acutiflora 'Carl Foerster'	Aslapu oīsa, šķirne	P11	pēc plāna	312	
3	Rosa rugosa 'Alba'	Rievainā roze, šķirne	h=80 cm, C3, labi zarots, min. zaru skaits >8 gab., vainaga projekcija nosedz konteinerā virsmu, saknes aizpilda visu konteinerā tilpumu, nav savījušās	pēc plāna	30	
4	Rosa rugosa 'Hansa'	Rievainā roze, šķirne	h=80 cm, C3, labi zarots, min. zaru skaits >8 gab., vainaga projekcija nosedz konteinerā virsmu, saknes aizpilda visu konteinerā tilpumu, nav savījušās	pēc plāna	84	
						Koki KOPĀ DOBĒ NR. 12: 2
						Zemsedzes augi KOPĀ DOBĒ NR. 12: 426

PIEZĪMES:

- Koku stādīšanai ievērot TIPVEIDA KOKA STĀDĪŠANAS SHĒMAS Nr. 1; Nr. 2 (sk. lapu P4) un tajās ietvertās norādes, papildus aprīkot ar 75 l ūdens maisiem!
- Koka stāda izmērs norādīts pēc stādaudzētavās definēta standarta, kas nosaka koku un krūmu galvenos parametrus un kvalitātes prasības. Kokam stāda stumbra apkārtmērs norādīts 1,00m augstumā no sakņu kamola.
- Pirms stādu iegādes stādu kvalitāte, izmērs un forma autoruzraudzības kārtībā saskaņojams ar projekta autoru.
- Vispārējās kvalitātes prasības koku stādiem - prasības attiecas gan uz stādu izvēles un iegādes procesu, gan uz stādīšanas un objekta nodošanas ekspluatācijā brīdi: Kokaugu stādu vainags - simetriski un vienmērīgi veidots uz visām pusēm; spēcīgs, attīstīts zarojums atbilstoši sugai/ šķirnei; nav lauztu zaru un nobrāztas mizas; viena taisna galotne. Koku stādu stumbrs - veidots taisns, bez izliekumiem, bez mezgliem, vainām, mizas nobrāzumiem u.c. defektiem. Koku stādu sakņu sistēma - audzēšanas procesā veidota un sagatavota pārstādīšanai; sakņu kaklam ir jābūt redzamam, pareizi veidotam; dzīvas, koksnainas, veselīgas, stingras, nesarautas saknes, ar biezu smalko saknīšu tīklu; konteinerstādiem saknes nedrīkst būt saugušas cirkulāri vai gredzenā.
- Vispārējās kvalitātes prasības zemsedzes un ziemeļiešu stādiem: Sakņu kamols konteinerstādiem - mitrs, neiekaltis, veselīgs, biezs, ar baltu jauno, mazo saknīšu tīklu, atbilstošs konteinerā izmēram nevis saknes izaugušas ārpus konteinerā pa drenāžas caurumiem vai savērpušās konteinerā pa perimetru. Saknes kailsakņu stādiem - saknēm jābūt dzīvām, veselīgām, neskartām; sakņu daļai jābūt proporcionālai virszemes augu daļai. Auga zarojums, cers - labi cerots, vainaga projekcija nosedz konteinerā virsmu, nedrīkst būt pāraudzis, vecs stāds ar novecojušiem pamatzariem vai pāragušu ceru, aplauzītu zarojumu.
- Zemsedzes augi izvietojami un stādāmi pamīšus pēc šaha principa, vadoties pēc plānā norādītā risinājuma. Zemsedzes krūmi izvietojami 2 augi uz 1m2, bet graudzāles - 3 augi uz 1m2.
- Visiem stādīšanai paredzētajiem augiem (kokiem, krūmiem, ziemeļietēm) nodrošināt, lai būtu augu pases (etiķetes formā vai dokuments, kas apliecina, ka augi ir audzēti stādaudzētavā, kura ir reģistrēta nacionālajā augu aizsardzības organizācijā, un augiem veiktas nepieciešamās pārbaudes, kas nodrošina, ka tie ir brīvi no kaitēkļiem un slimībām); Paredzēt, ka pēc augu iestādīšanas atkārtoti izmantojamie stādu konteineri tiek nodoti atpakaļ stādu audzētavā, no kuras tie iepirkti, ņemot par to nepieciešamo apliecinājumu (saskaņā ar MK 2017.gada 20.jūnija noteikumu Nr.353 "Prasības zaļajam publiskajam iepirkumam un to piemērošanas kārtība" 3.1.1.punktā "ZPI prasības dekoratīvajiem augiem").
- Visas atkāpes no projekta savlaicīgi pirms darbu uzsākšanas un pasūtījumu veikšanas saskaņot ar projekta autoru.

LABIEKĀRTOJUMA APZĪMĒJUMI

apzīmējums	skaidrojums
	projekta robeža
	koks dabā neeksistē
	esošs koks
	projektēts koks, ar sakņu kamola zonu
	esošs zāliens
	projektēti graudzāļu un zemsedzes krūmu stādījumi mulčētā apdobē
Euonymus europaeus 'Alatus' - 1 proj. auga nosaukums latīniski, skaits	
	projektētās dobes numurs plānā
	projektētā koka stādvieta koordinātas
	projektētie izmēri un piesaistes metros
	projektēti liela un vidēja izmēra laukakmeņi uz šķembu (8-16) pamatnes
krāsa: pēlēko tonu variācijas pamatne: brīvstāvošs; izmērs: liels - 1000x850x700mm; vidējs - 700x550x400mm	
piezīmes: - akmeņiem jābūt notīrītiem; - akmeņi jāiesēdina zemē par 1/3 daļu no kopējā izmēra, sk. lapu P-4	

<div><div>LABIE</div><div></div><div>KOKI</div></div> <div>PROJEKTI</div>		
SIA LABIE KOKI projekti tālr. +371 24914005 "Annas Koku skola", Kīves, Babītes pag., LV-2107 projekti@labiekoki.lv, www.labiekoki.lv		
PULVERA IELA Liepāja		
Objekts:		
Ainavu arhitekts:	Lauma Garkalne	
Ainavu arhitekts:	Uldze Liepiņa	
Izstrādāja:	Lauma M. Šmite	
APSTĀDĪJUMU PLĀNS		
Rasējums:		
29.04.2026.	1:500	P-3
Datums:	Mērogs:	Lapa: