

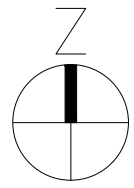


PULVERA IELA, LIEPĀJA
APSTĀDĪJUMU PLĀNS

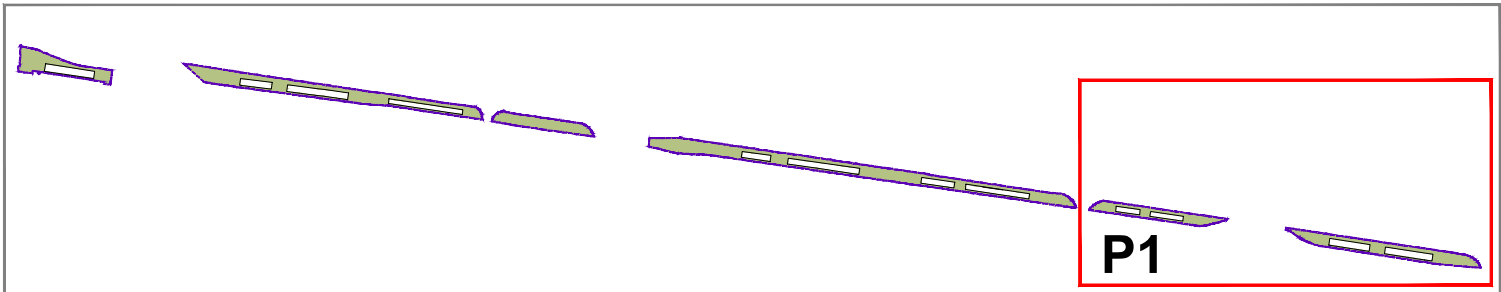

RASĒJUMA LAPU IZKĀRTOJUMA SHĒMA

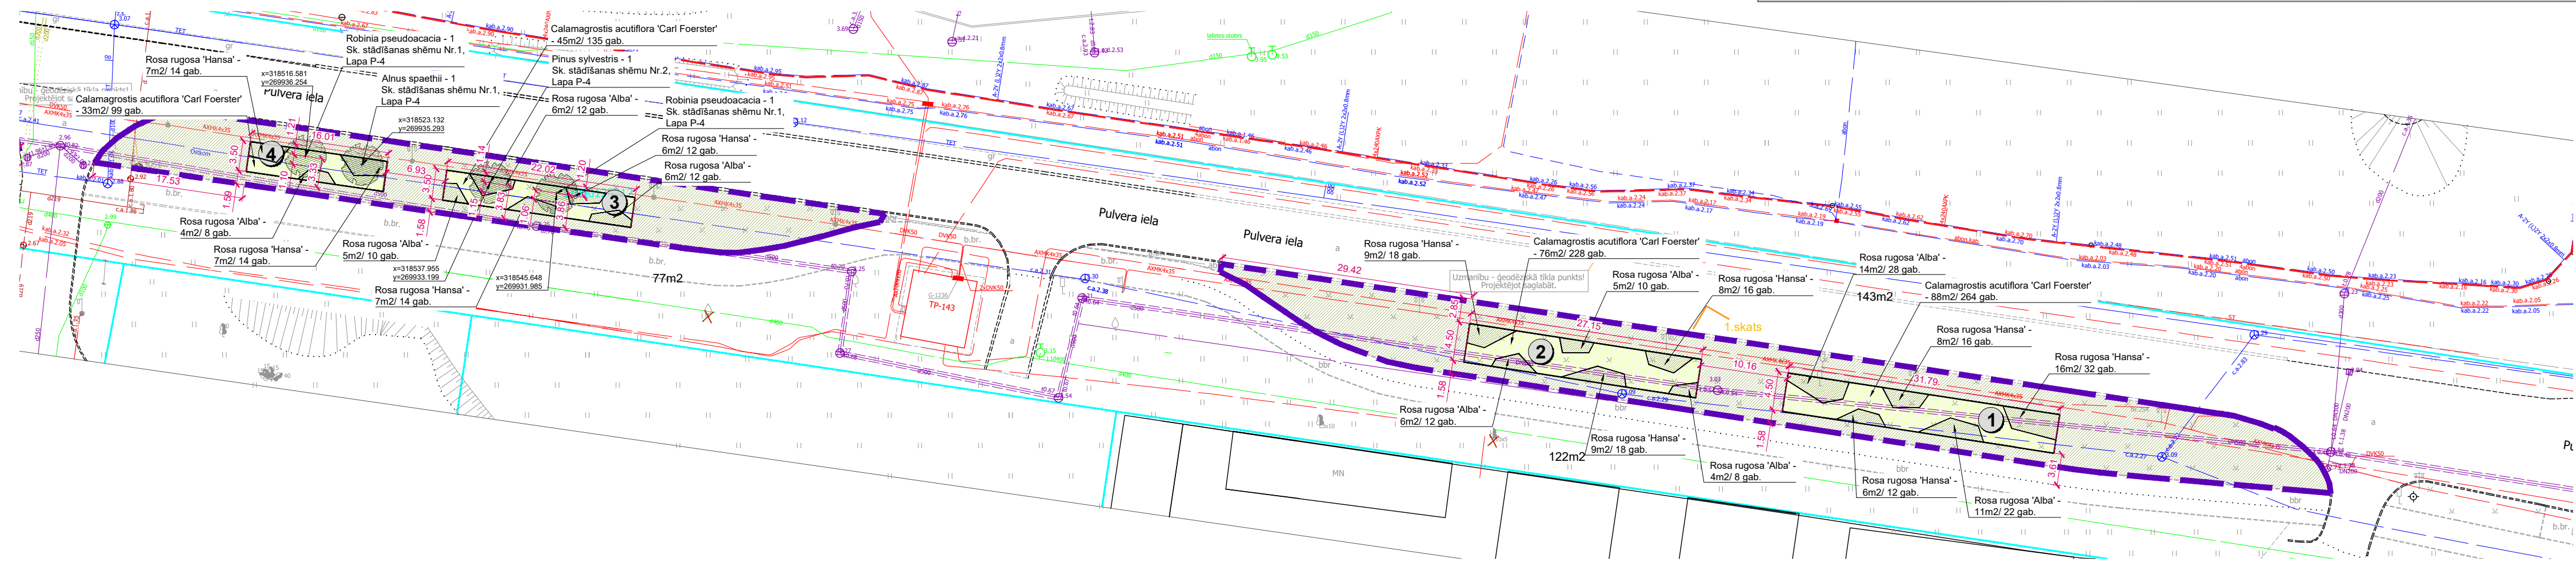

PROJEKTĒTO AUGU SARAKSTS DOBĒ NR. 1

Nr.pk.	Latīniskais nosaukums	Latviskais nosaukums	Stāda izmērs, cm, platums/augstums/st.apk.	Stādīšanas attālums, cm	Augu skaits, gab.	Piezīmes
ZEMSEDE S AUGI						
1	Calamagrostis x acutiflora 'Carl Foerster'	Aslapu ciesa, šķirne	P11	pēc plāna	264	
2	Rosa rugosa 'Alba'	Rievainā roze, šķirne	h=60 cm, C3, labi zarots, min. zaru skaits >8 gab., vainaga projekcija nosedz konteinaera virsmu, saknes aizpilda visu konteinaera tilpumu, nav savījušās	pēc plāna	50	
3	Rosa rugosa 'Hansa'	Rievainā roze, šķirne	h=60 cm, C3, labi zarots, min. zaru skaits >8 gab., vainaga projekcija nosedz konteinaera virsmu, saknes aizpilda visu konteinaera tilpumu, nav savījušās	pēc plāna	60	
Zemsedzes augi KOPĀ DOBĒ NR. 1:					374	

PROJEKTĒTO AUGU SARAKSTS DOBĒ NR. 2

Nr.pk.	Latīniskais nosaukums	Latviskais nosaukums	Stāda izmērs, cm, platums/augstums/st.apk.	Stādīšanas attālums, cm	Augu skaits, gab.	Piezīmes
ZEMSEDE S AUGI						
1	Calamagrostis x acutiflora 'Carl Foerster'	Aslapu ciesa, šķirne	P11	pēc plāna	228	
2	Rosa rugosa 'Alba'	Rievainā roze, šķirne	h=60 cm, C3, labi zarots, min. zaru skaits >8 gab., vainaga projekcija nosedz konteinaera virsmu, saknes aizpilda visu konteinaera tilpumu, nav savījušās	pēc plāna	30	
3	Rosa rugosa 'Hansa'	Rievainā roze, šķirne	h=60 cm, C3, labi zarots, min. zaru skaits >8 gab., vainaga projekcija nosedz konteinaera virsmu, saknes aizpilda visu konteinaera tilpumu, nav savījušās	pēc plāna	52	
Zemsedzes augi KOPĀ DOBĒ NR. 2:					310	

PROJEKTĒTO AUGU SARAKSTS DOBĒ NR. 3

Nr.pk.	Latīniskais nosaukums	Latviskais nosaukums	Stāda izmērs, cm, platums/augstums/st.apk.	Stādīšanas attālums, cm	Augu skaits, gab.	Piezīmes
KOKI						
1	Pinus sylvestris	Parastā priele	plat. 125-150, augst. 175-200	pēc plāna	1	Ja iespējams, izmantot Latvijas stādītājmateriālu 200-350cm augstu stādu vai koku.
2	Robinia pseudoacacia	Baltā robinija	4xtr. plat. 100-150, augst. 250-300	pēc plāna	1	Eiropas stādītājmateriālu standarta stāda izmērs
ZEMSEDE S AUGI						
3	Calamagrostis x acutiflora 'Carl Foerster'	Aslapu ciesa, šķirne	P11	pēc plāna	135	
4	Rosa rugosa 'Alba'	Rievainā roze, šķirne	h=60 cm, C3, labi zarots, min. zaru skaits >8 gab., vainaga projekcija nosedz konteinaera virsmu, saknes aizpilda visu konteinaera tilpumu, nav savījušās	pēc plāna	34	
5	Rosa rugosa 'Hansa'	Rievainā roze, šķirne	h=60 cm, C3, labi zarots, min. zaru skaits >8 gab., vainaga projekcija nosedz konteinaera virsmu, saknes aizpilda visu konteinaera tilpumu, nav savījušās	pēc plāna	26	
Koki KOPĀ DOBĒ NR. 3:					2	
Zemsedzes augi KOPĀ DOBĒ NR. 3:					195	

PROJEKTĒTO AUGU SARAKSTS DOBĒ NR. 4

Nr.pk.	Latīniskais nosaukums	Latviskais nosaukums	Stāda izmērs, cm, platums/augstums/st.apk.	Stādīšanas attālums, cm	Augu skaits, gab.	Piezīmes
KOKI						
1	Alnus x Spaehtii	Špēta alksnis	3xtr. 18-20	pēc plāna	1	Eiropas stādītājmateriālu standarta stāda izmērs
2	Robinia pseudoacacia	Baltā robinija	4xtr. plat. 100-150, augst. 250-300	pēc plāna	1	Eiropas stādītājmateriālu standarta stāda izmērs
ZEMSEDE S AUGI						
3	Calamagrostis x acutiflora 'Carl Foerster'	Aslapu ciesa, šķirne	P11	pēc plāna	99	
4	Rosa rugosa 'Alba'	Rievainā roze, šķirne	h=60 cm, C3, labi zarots, min. zaru skaits >8 gab., vainaga projekcija nosedz konteinaera virsmu, saknes aizpilda visu konteinaera tilpumu, nav savījušās	pēc plāna	8	
5	Rosa rugosa 'Hansa'	Rievainā roze, šķirne	h=60 cm, C3, labi zarots, min. zaru skaits >8 gab., vainaga projekcija nosedz konteinaera virsmu, saknes aizpilda visu konteinaera tilpumu, nav savījušās	pēc plāna	28	
Koki KOPĀ DOBĒ NR. 4:					2	
Zemsedzes augi KOPĀ DOBĒ NR. 4:					135	

PIEZĪMES:

- Koku stādīšanai ievērot TIPVEIDA KOKA STĀDĪŠANAS SHĒMAS Nr. 1; Nr. 2 (sk. lapu P4) un tajās ietvertās norādes, papildus aprīkot ar 75 l ūdens maisiem!
- Koka stāda izmērs norādīts pēc stādaudzētavās definēta standarta, kas nosaka koku un krūmu galvenos parametrus un kvalitātes prasības. Kokam stāda stumbra apkārtmērs norādīts 1,00m augstumā no sakņu kamola.
- Pirms stādu iegādes stādu kvalitāte, izmērs un forma autoruzraudzības kārtībā saskaņojams ar projekta autoru.
- Vispārējās kvalitātes prasības koku stādiem - prasības attiecas gan uz stādu izvēles un iegādes procesu, gan uz stādīšanas un objekta nodošanas ekspluatācijā brīdī: Kokaugu stādu vainags - simetriski un vienmērīgi veidots uz visām pusēm; spēcīgs, attīstīts zarojums atbilstoši sugai/ šķirnei; nav laužu zaru un nobrāzītas mizas; viena taisna galotne. Koku stādu stubrs - veidots taisns, bez izliekumiem, bez mezgliem, vaināms, mizas nobrāzumiem u.c. defektiem. Koku stādu sakņu sistēma - audzēšanas procesā veidota un sagatavota pārstādīšanai; sakņu kaklam ir jābūt redzamam, pareizi veidotam; dzīvas, koksainas, veselīgas, stingras, nesarautas saknes, ar biezu smalko saknīšu tīklu; konteinerstādiem saknes nedrīkst būt saugušas cirkulāri vai gredzenā.
- Vispārējās kvalitātes prasības zemsedzes un ziemeļu stādiem: Sakņu kamols konteinerstādiem - mitrs, neiekaltis, veselīgs, biezs, ar baltu jauno, mazo saknīšu tīklu, atbilstošs konteinaera izmēram nevis saknes izaugušas ārpus konteinaera pa drenāžas caurumiem vai savērpušās konteinerā pa perimetru. Saknes kailsakņu stādiem - saknēm jābūt dzīvām, veselīgām, neskartām; sakņu daļai jābūt proporcionālai virszemes augu daļai. Auga zarojums, cers - labi cerots, vainaga projekcija nosedz konteinaera virsmu, nedrīkst būt pāraudzis, vecs stāds ar novecojušiem pamatzariem vai pāraugušu ceru, aplauzītu zarojumu.
- Zemsedzes augi izvietojami un stādāmi pamīšus pēc šaha principa, vadoties pēc plānā norādītā risinājuma. Zemsedzes krūmi izvietojami 2 augi uz 1m², bet graudzāles - 3 augi uz 1m².
- Visiem stādīšanai paredzētajiem augiem (kokiem, krūmiem, ziemeļiem) nodrošināt, lai būtu augu pases (etiķetes formā vai dokuments, kas apliecina, ka augi ir audzēti stādaudzētavā, kura ir reģistrēta nacionālajā augu aizsardzības organizācijā, un augiem veiktas nepieciešamās pārbaudes, kas nodrošina, ka tie ir brīvi no kaitēkļiem un slimībām);
- Paredzēt, ka pēc augu/koku iestādīšanas atkārtoti izmantojamie stādu konteineri tiek nodoti atpakaļ stādu audzētavā, no kuras tie iepirkti, ņemot par to nepieciešamo apliecinājumu (saskaņā ar MK 2017.gada 20.jūnija noteikumu Nr.353 "Prasības zaļajam publiskajam iepirkumam un to piemērošanas kārtība" 3.1.1.punktu "ZPI prasības dekoratīvajiem augiem").
- Visas atkāpes no projekta savlaicīgi pirms darbu uzsākšanas un pasūtījumu veikšanas saskaņot ar projekta autoru.

LABIEKĀRTOJUMA APZĪMĒJUMI

apzīmējums	skaidrojums
	projekta robeža
	koks dabā neeksistē
	esošs koks
	projektētais koks, ar sakņu kamola zonu
	esošs zāliens
	projektēti graudzāļu un zemsedzes krūmu stādījumi mulčētā apdobē
Euromyras europaeus 'Alatus' - 1 proj. auga nosaukums latviski, skaits	
	projektētās dobes numurs plānā
	projektētā koka stādvieta koordinātas
	projektētie izmēri un piesaistes metri
	projektēti liela un vidēja izmēra laukakmeņi uz šķembu (8-16) pamatnes
krāsa: pēlko tonu variācijas pamatne: brīvstāvošs, izmērs: liels - 1000x850x700mm; vidējs - 700x550x400mm	
piezīmes: - akmeņiem jābūt notīrītiem; - akmeņi jāiesēdina zemē par 1/3 daļu no kopējā izmēra, sk. lapu P-4	



SIA LABIE KOKI projekti
tālrunis: +371 24914005
"Annas Koku skola", Kīves, Babītes pag.,
LV-2107
projekti@labiekoki.lv, www.labiekoki.lv

PULVERA IELA Liepāja		
Objekts:		
Ainavu arhitekts:	Lauma Garkalne	
Ainavu arhitekts:	Uldze Liepiņa	
Izstrādāja:	Lauma M. Šmite	
APSTĀDĪJUMU PLĀNS		
Rasējums:		
29.04.2026.	1:500	P-1
Datums:	Mērogs:	Lapa: