PULVERA IELA, LIEPĀJA

APSTĀDĪJUMU PLĀNS

RASĒJUMA LAPU IZKĀRTOJUMA SHĒMA

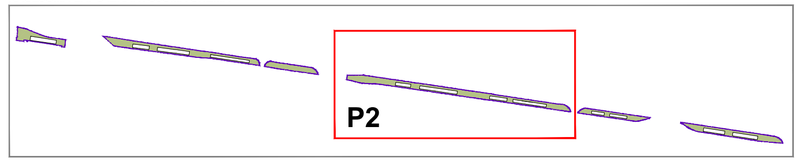

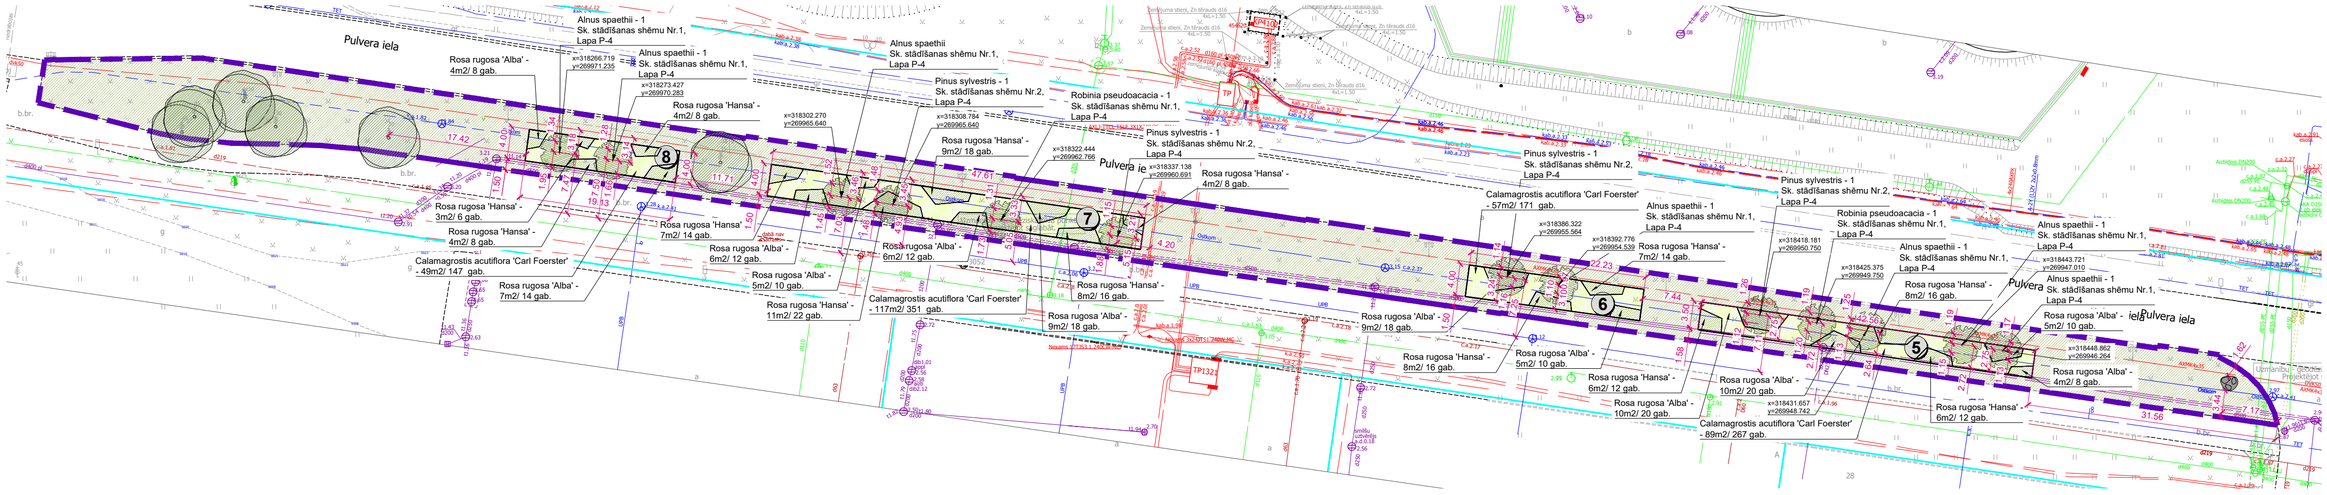

PROJEKTĒTO AUGU SARAKSTS DOBĒ NR. 5

Nr.pk.	Latīniskais nosaukums	Latviskais nosaukums	Stāda izmērs, cm, platums/augstums/st.apk.	Stādīšanas attālums, cm	Augu skaits, gab.	Piezīmes
	ZEMSEDZES AUGI					
1	Calamagrostis x acutiflora 'Karl Foerster'	Aslapu ciesa, šķirne	P11	pēc plāna	264	
2	Rosa rugosa 'Alba'	Rievainā roze, šķirne	h=60 cm, C3, labi zarots, min. zaru skaits >8 gab., vainaga projekcija nosedz konteinera virsmu, saknes aizpilda visu konteinera tilpumu, nav savijušās	pēc plāna	50	
3	Rosa rugosa 'Hansa'	Rievainā roze, šķirne	h=60 cm, C3, labi zarots, min. zaru skaits >8 gab., vainaga projekcija nosedz konteinera virsmu, saknes aizpilda visu konteinera tilpumu, nav savijušās	pēc plāna	60	
			Zemsedzes augi KOPĀ DOBĒ NR. 1:		**374**	

PROJEKTĒTO AUGU SARAKSTS DOBĒ NR. 6

Nr.pk.	Latīniskais nosaukums	Latviskais nosaukums	Stāda izmērs, cm, platums/augstums/st.apk.	Stādīšanas attālums, cm	Augu skaits, gab.	Piezīmes
	KOKI					
1	Alnus x Spaethii	Špēta alksnis	3xtr.18-20	pēc plāna	1	Eiropas stādaudzētavu standarta stāda izmērs
2	Pinus sylvestris	Parastā priede	plat. 125-150, augst.175-200	pēc plāna	1	ja iespējams, izmantot Latvijas stādmateriālu 200-350cm augstu stādu vai lielāku
	ZEMSEDZES AUGI					
3	Calamagrostis x acutiflora 'Karl Foerster'	Aslapu ciesa, šķirne	P11	pēc plāna	171	
4	Rosa rugosa 'Alba'	Rievainā roze, šķirne	h=60 cm, C3, labi zarots, min. zaru skaits >8 gab., vainaga projekcija nosedz konteinera virsmu, saknes aizpilda visu konteinera tilpumu, nav savijušās	pēc plāna	28	
5	Rosa rugosa 'Hansa'	Rievainā roze, šķirne	h=60 cm, C3, labi zarots, min. zaru skaits >8 gab., vainaga projekcija nosedz konteinera virsmu, saknes aizpilda visu konteinera tilpumu, nav savijušās	pēc plāna	30	
			Koki KOPĀ DOBĒ NR. 6:		**2**	
			Zemsedzes augi KOPĀ DOBĒ NR. 6:		**229**	

PROJEKTĒTO AUGU SARAKSTS DOBĒ NR. 7

Nr.pk.	Latīniskais nosaukums	Latviskais nosaukums	Stāda izmērs, cm, platums/augstums/st.apk.	Stādīšanas attālums, cm	Augu skaits, gab.	Piezīmes
	KOKI					
1	Alnus x Spaethii	Špēta alksnis	3xtr.18-20	pēc plāna	1	Eiropas stādaudzētavu standarta stāda izmērs
2	Pinus sylvestris	Parastā priede	plat. 125-150, augst.175-200	pēc plāna	2	ja iespējams, izmantot Latvijas stādmateriālu 200-350cm augstu stādu vai lielāku
3	Robinia pseudoacacia	Baltā robīnija	4xtr. plat. 100-150, augst. 250-300	pēc plāna	1	Eiropas stādaudzētavu standarta stāda izmērs
	ZEMSEDZES AUGI					
4	Calamagrostis x acutiflora 'Karl Foerster'	Aslapu ciesa, šķirne	P11	pēc plāna	351	
5	Rosa rugosa 'Alba'	Rievainā roze, šķirne	h=60 cm, C3, labi zarots, min. zaru skaits >8 gab., vainaga projekcija nosedz konteinera virsmu, saknes aizpilda visu konteinera tilpumu, nav savijušās	pēc plāna	52	
6	Rosa rugosa 'Hansa'	Rievainā roze, šķirne	h=60 cm, C3, labi zarots, min. zaru skaits >8 gab., vainaga projekcija nosedz konteinera virsmu, saknes aizpilda visu konteinera tilpumu, nav savijušās	pēc plāna	78	
			Koki KOPĀ DOBĒ NR. 7:		**4**	
			Zemsedzes augi KOPĀ DOBĒ NR. 7:		**481**	

PROJEKTĒTO AUGU SARAKSTS DOBĒ NR. 8

Nr.pk.	Latīniskais nosaukums	Latviskais nosaukums	Stāda izmērs, cm, platums/augstums/st.apk.	Stādīšanas attālums, cm	Augu skaits, gab.	Piezīmes
	KOKI					
1	Alnus x Spaethii	Špēta alksnis	3xtr.18-20	pēc plāna	2	Eiropas stādaudzētavu standarta stāda izmērs
	ZEMSEDZES AUGI					
2	Calamagrostis x acutiflora 'Karl Foerster'	Aslapu ciesa, šķirne	P11	pēc plāna	147	
3	Rosa rugosa 'Alba'	Rievainā roze, šķirne	h=60 cm, C3, labi zarots, min. zaru skaits >8 gab., vainaga projekcija nosedz konteinera virsmu, saknes aizpilda visu konteinera tilpumu, nav savijušās	pēc plāna	22	
4	Rosa rugosa 'Hansa'	Rievainā roze, šķirne	h=60 cm, C3, labi zarots, min. zaru skaits >8 gab., vainaga projekcija nosedz konteinera virsmu, saknes aizpilda visu konteinera tilpumu, nav savijušās	pēc plāna	22	
			Koki KOPĀ DOBĒ NR. 8:		**2**	
			Zemsedzes augi KOPĀ DOBĒ NR. 8:		**191**	

PIEZĪMES:

1. Koku stādīšanai ievērot TIPVEIDA KOKA STĀDĪŠANAS SHĒMAS Nr. 1; Nr. 2 (sk. lapu P4) un tajās ietvertās norādes, papildus aprīkot ar 75 l ūdens maisiem!
2. Koka stāda izmērs norādīts pēc stādaudzētavās definēta standarta, kas nosaka koku un krūmu galvenos parametrus un kvalitātes prasības. Kokam stāda stumbra apkārtmērs norādīts 1,00m augstumā no sakņu kamola.
3. Pirms stādu iegādes stādu kvalitāte, izmērs un forma autoruzraudzības kārtībā saskaņojams ar projekta autoru.
4. Vispārējās kvalitātes prasības koku stādiem - prasības attiecas gan uz stādu izvēles un iegādes procesu, gan uz stādīšanas un objekta nodošanas ekspluatācijā brīdi: Kokaugu stādu vainags - simetriski un vienmērīgi veidots uz visām pusēm; spēcīgs, attīstīts zarojums atbilstoši sugai/ šķirnei; nav lauztu zaru un nobrāztas mizas; viena taisna galotne. Koku stādu stumbrs - veidots taisns, bez iziekumiem, bez mezgliem, vainām, mizas nobrāzumiem u.c. defektiem. Koku stādu sakņu sistēma - audzēšanas procesā veidota un sagatavota pārstādīšanai; sakņu kaklam ir jābūt redzamam, pareizi veidotam; dzīvas, koksnainas, veselīgas, stingras, nesarautas saknes, ar biezu smalko saknīšu tīklu; konteinerstādiem saknes nedrīkst būt saugušas cirkulāri vai gredzenā.
5. Vispārējās kvalitātes prasības zemsedzes un ziemciešu stādiem: Sakņu kamols konteinerstādiem - mitrs, neiekaltis, veselīgs, biezs, ar baltu jauno, mazo saknīšu tīklu, atbilstošs konteinera izmēram nevis saknes izaugušas ārpus konteinera pa drenāžas caurumiem vai savērpušās konteinerā pa perimetru. Saknes kailsakņu stādiem - saknēm jābūt dzīvām, veselīgām, neskartām; sakņu daļai jābūt proporcionālai virszemes augu daļai. Auga zarojums, cers - labi cerots, vainaga projekcija nosedz konteinera virsmu, nedrīkst būt pāraudzis, vecs stāds ar novecojušiem pamatzariem vai pāraugušu ceru, aplauzītu zarojumu.
6. **Zemsedzes augi izvietojami un stādāmi pamīšus pēc šaha principa, vadoties pēc plānā norādītā risinājuma. Zemsedzes krūmi izvietojami 2 augi uz 1m2, bet graudzāles - 3 augi uz 1m2.**
7. Visiem stādīšanai paredzētajiem augiem (kokiem, krūmiem, ziemcietēm) nodrošināt, lai būtu augu pases (etiķetes formā vai dokuments, kas apliecina, ka augi ir audzēti stādaudzētavā, kura ir reģistrēta nacionālajā augu aizsardzības organizācijā, un augiem veiktas nepieciešamās pārbaudes, kas nodrošina, ka tie ir brīvi no kaitēkļiem un slimībām);
8. Paredzēt, ka pēc augu/koku iestādīšanas atkārtoti izmantojamie stādu konteineri tiek nodoti atpakaļ stādu audzētavā, no kuras tie iepirkti, saņemot par to nepieciešamo apliecinājumu (saskaņā ar MK 2017.gada 20.jūnija noteikumu Nr.353 "Prasības zaļajam publiskajam iepirkumam un to piemērošanas kārtība" 3.1.1.punktu "ZPI prasības dekoratīvajiem augiem").
9. Visas atkāpes no projekta savlaicīgi pirms darbu uzsākšanas un pasūtījumu veikšanas saskaņot ar projekta autoru.

LABIEKĀRTOJUMA APZĪMĒJUMI

apzīmējums	skaidrojums
	projekta robeža
35	koks dabā neeksistē
	esošs koks
	projektēts koks, ar sakņu kamola zonu
	esošs zāliens
	projektēti graudzāļu un zemsedzes krūmu stādījumi mulčētā apdobē
Euonymus europaeus 'Alatus' - 1	proj. auga nosaukums latīniski, skaits
9	projektētās dobes numurs plānā
x=318669.086 y=269913.502	projektētā koka stādvietas koordinātas
+0.80	projektētie izmēri un piesaistes metros
	projektēti liela un vidēja izmēra laukakmeņi uz šķembu (8-16) pamatnes **krāsa:** pēlēko toņu variācijas **pamatne:** brīvstāvošs; **izmērs:** liels - 1000x850x700mm; vidējs - 700x550x400mm **piezīmes:** - akmeņiem jābūt notīrītiem; - akmens jāiesēdina zemē par 1\3 daļu no kopējā izmēra, sk. lapu P-4

SIA LABIE KOKI projekti
tālr. +371 24914005
"Annas Koku skola", Klīves, Babītes pag.,
LV-2107
projekti@labiekoki.lv, www.labiekoki.lv

Objekts:	PULVERA IELA Liepāja	
Ainavu arhitekte:	Lauma Garkalne	
Ainavu arhitekte:	Uldze Liepiņa	
Izstrādāja:	Lauma M. Šmite	
Rasējums:	APSTĀDĪJUMU PLĀNS	
Datums: 29.04.2026.	Mērogs: 1:500	Lapa: P-2