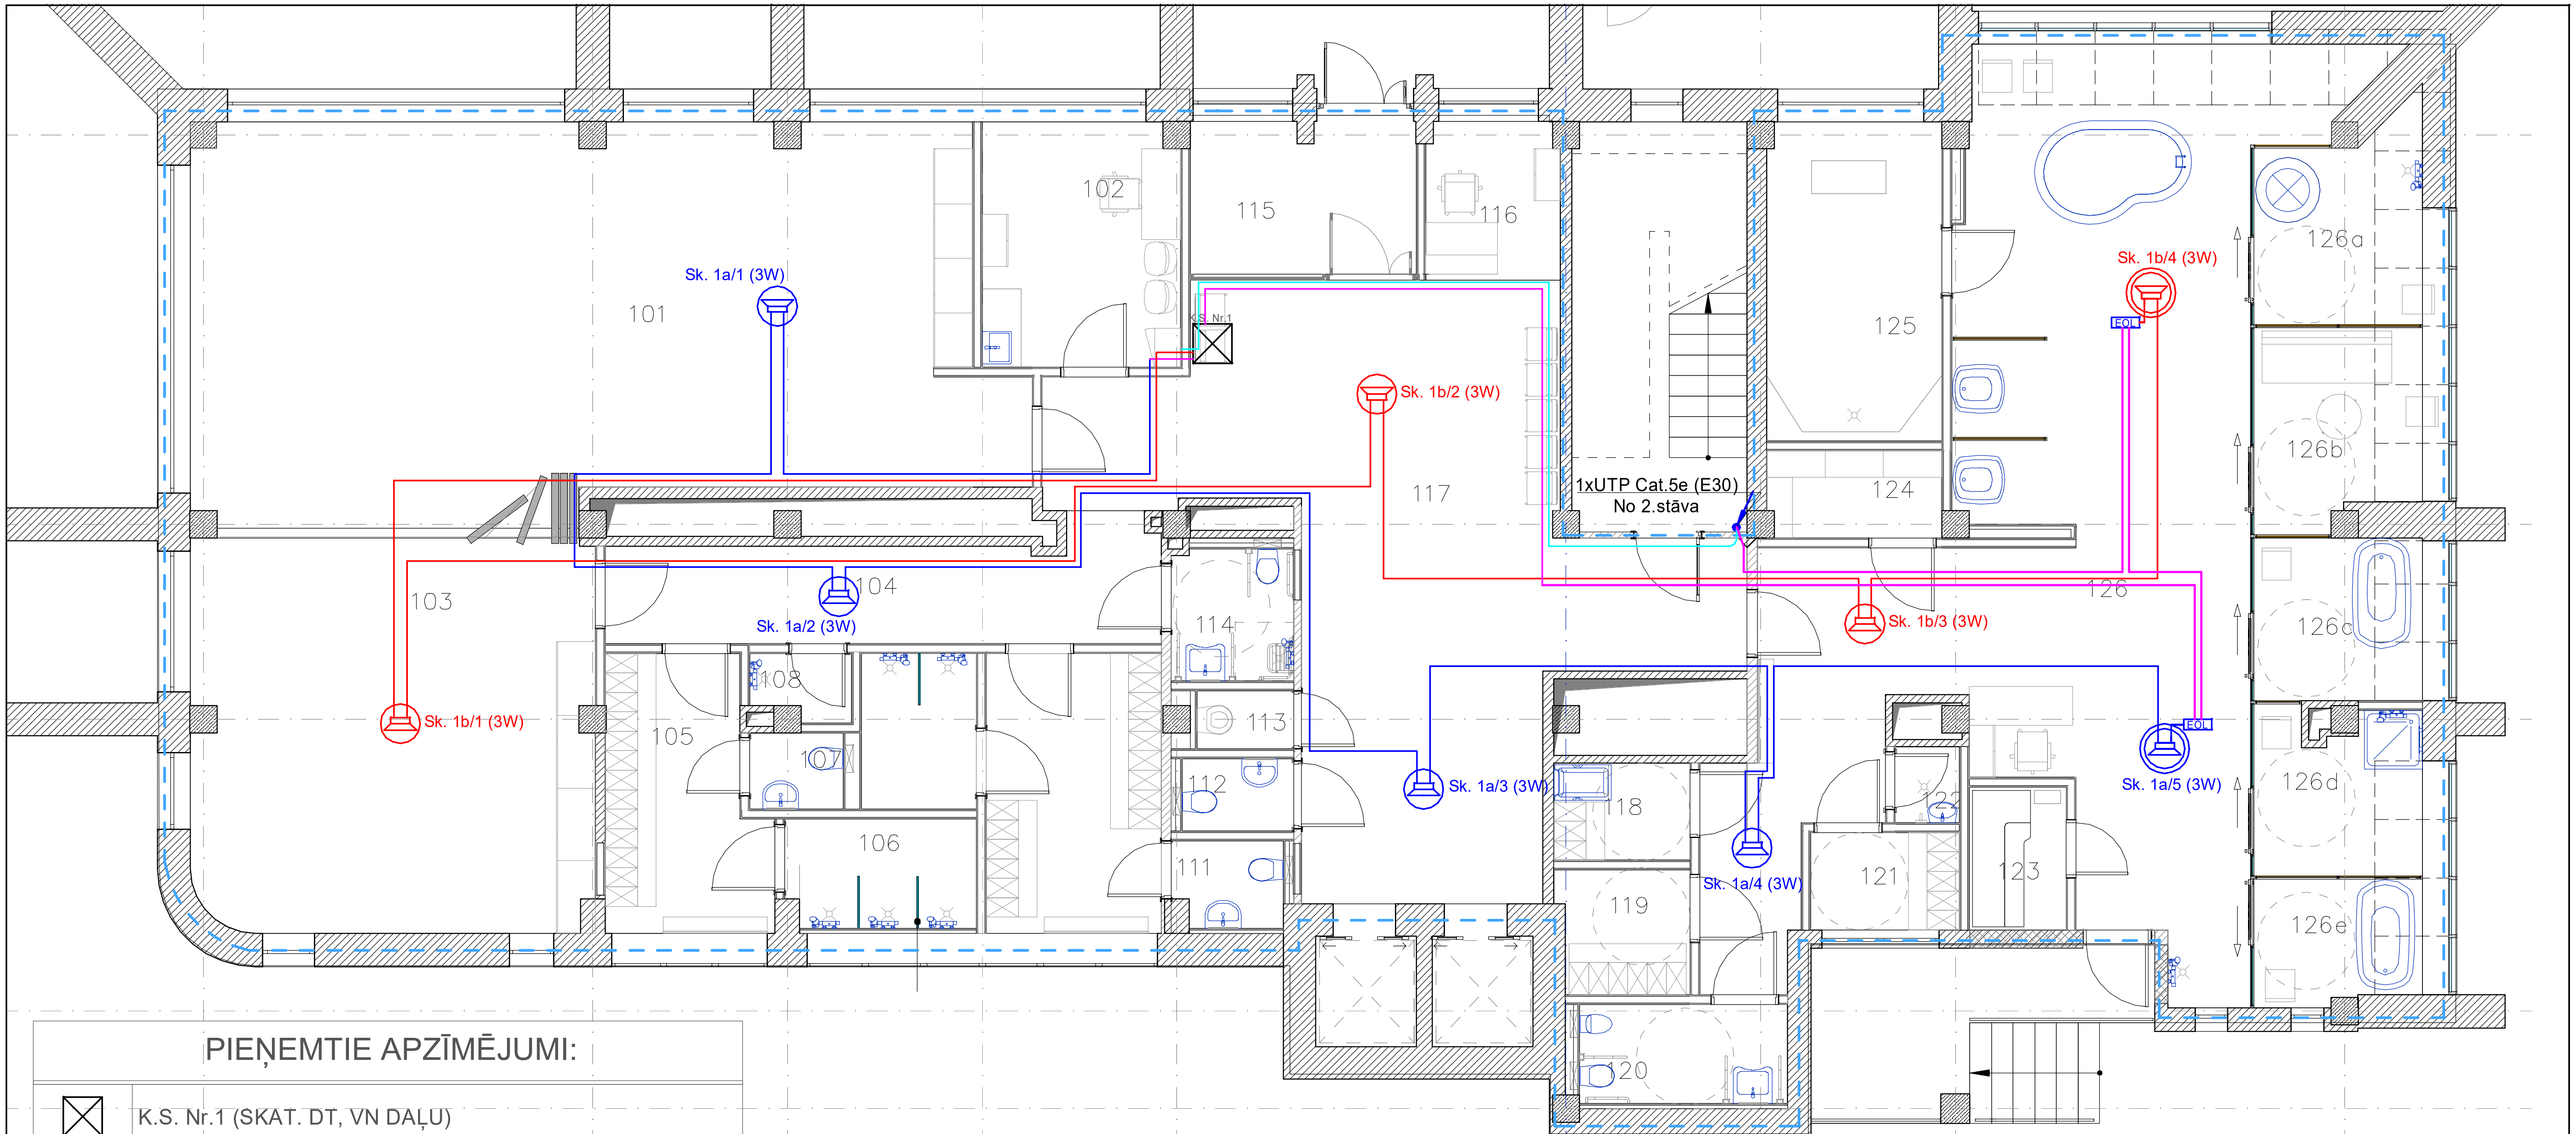

PIEŅEMTIE APZĪMĒJUMI:

☒	K.S. Nr.1 (SKAT. DT, VN DAĻU)
EOL	EOL PLATE
🔴	GRIESTU SKAĻRUNIS (1b/5 1.5/3 W)
🔵	GRIESTU SKAĻRUNIS (1a/5 1.5/3 W)
🔴	GRIESTU SKAĻRUNIS IP44 (1b/5 1.5/3 W)
🔵	GRIESTU SKAĻRUNIS IP44 (1a/5 1.5/3 W)
↗	STĀVVADS
—	SKAĻRUŅA KABELIS (a)
—	SKAĻRUŅA KABELIS (b)
—	VADĪBAS KABELIS
—	KABELIS UTP Cat.5e E30 (UGUNSDROŠS)

TELPU EKSPLIKĀCIJA DARBU ZONAS ROBEŽĀS 1. STĀVĀ

Telpas Nr.	Telpas nosaukums	Platība
101	Vingrošanas nodarbību zāle	72,76
102	Fizioterapeita kab.	11,46
103	Bobota/slinga terapijas vingrošanas zāle	37,35
104	Gaitenis	13,3
105	Ģērbtuve 14 pers	9,93
106	Dušas telpa	5,08
107	WC	1,69
108	Personāla duša	1,47
109	Dušas telpa	4,25
110	Ģērbtuve 15 pers.	11,64
111	WC	2,22
112	Personāla WC	1,95
113	Apkopes inv. telpa	1,34
114	WC apmeklētājiem ar īpašām vajadzībām	4,08
115	Gaitenis	8,34
116	Administratora darba v.	4,97
117	Vestibils	54,6
118	Bērnu ģērbtuve	3,15
119	Vīr. ģērbtuve	3,79
120	WC cilvēkiem ar īpašām vajadzībām	4,89
121	Siev. ģērbtuve	3,49
122	Palīgtelpa	1,24
123	Ārstnieciskā pirts	3,3
124	Noliktava	3,57
125	Šarko duša	13,31
126	Bērnu un zīdaiņu baseina telpa	76,76
126a	Zona iemērkšanas baseinam	7,57
126b	Atpūtas zona	7,6
126c	Zemūdens masāžas	6,51
126d	Cirkulārā duša	6,29
126e	Pērļu vanna	4,89
		392,79 m²

BŪVPROJEKTA IZSTRĀDĀTĀJS

SIA "*SESTAIS STILS*"
Reģistrācijas Nr.4003076375
Būvkomersanta reģist. Nr. 0567R
Rīga, Augļu iela 11a, LV-1002

ARHITEKTU BIROJS
SIA REM PRO
LR Uzņēmuma reģ.Nr. 41503041904
Būvkomersanta reģ.Nr. 4827-R
[illegible] iela 1A, Rīga, LV-1010, Latvija
tālr./fax. 67113941, e-mail: riga@rem.lv
18.Novembra 37A, Daugavpils, LV-5401, Latvija
tālr./fax. 65421398, e-mail: info@rem.lv
REM PRO

BŪVNIECĪBAS IEROSINĀTĀJS / PASŪTĪTĀJS
SIA "*DOBELES UN APKĀRTNES SLIMNĪCA*"
Reģistrācijas Nr. 40003551323
Dobele, Ādama iela 2, LV-3701

PROJEKTA NOSAUKUMS
Dobeles un apkārtnes slimnīcas interna bloka un rehabilitācijas nodaļas pārbūve trīs kārtas (1.kārta)

OBJEKTA ADRESE: Ādama iela 2, Dobele, LV-3701

BŪVPROJEKTA ESS-CI DAĻAS VADĪTĀJS	V. Hlopoks		13.10.2019
IZSTRĀDĀJA	A. Rutkovskis		13.10.2019
IZSTRĀDĀJA	M. Ivanovs		13.10.2019

RASĒJUMA NOSAUKUMS

1. STĀVA PLĀNS AR CENTRALIZĒTĀS IZZIŅOŠANAS SISTĒMAS TĪKLIEM

Stadija	Līguma Nr:	Arhīva Nr:	Marka	Lapu sk.:	Mērogs	Lapas Nr:
BP	19-01/680	19-04/683-1	ESS-CI		1:100	03-00