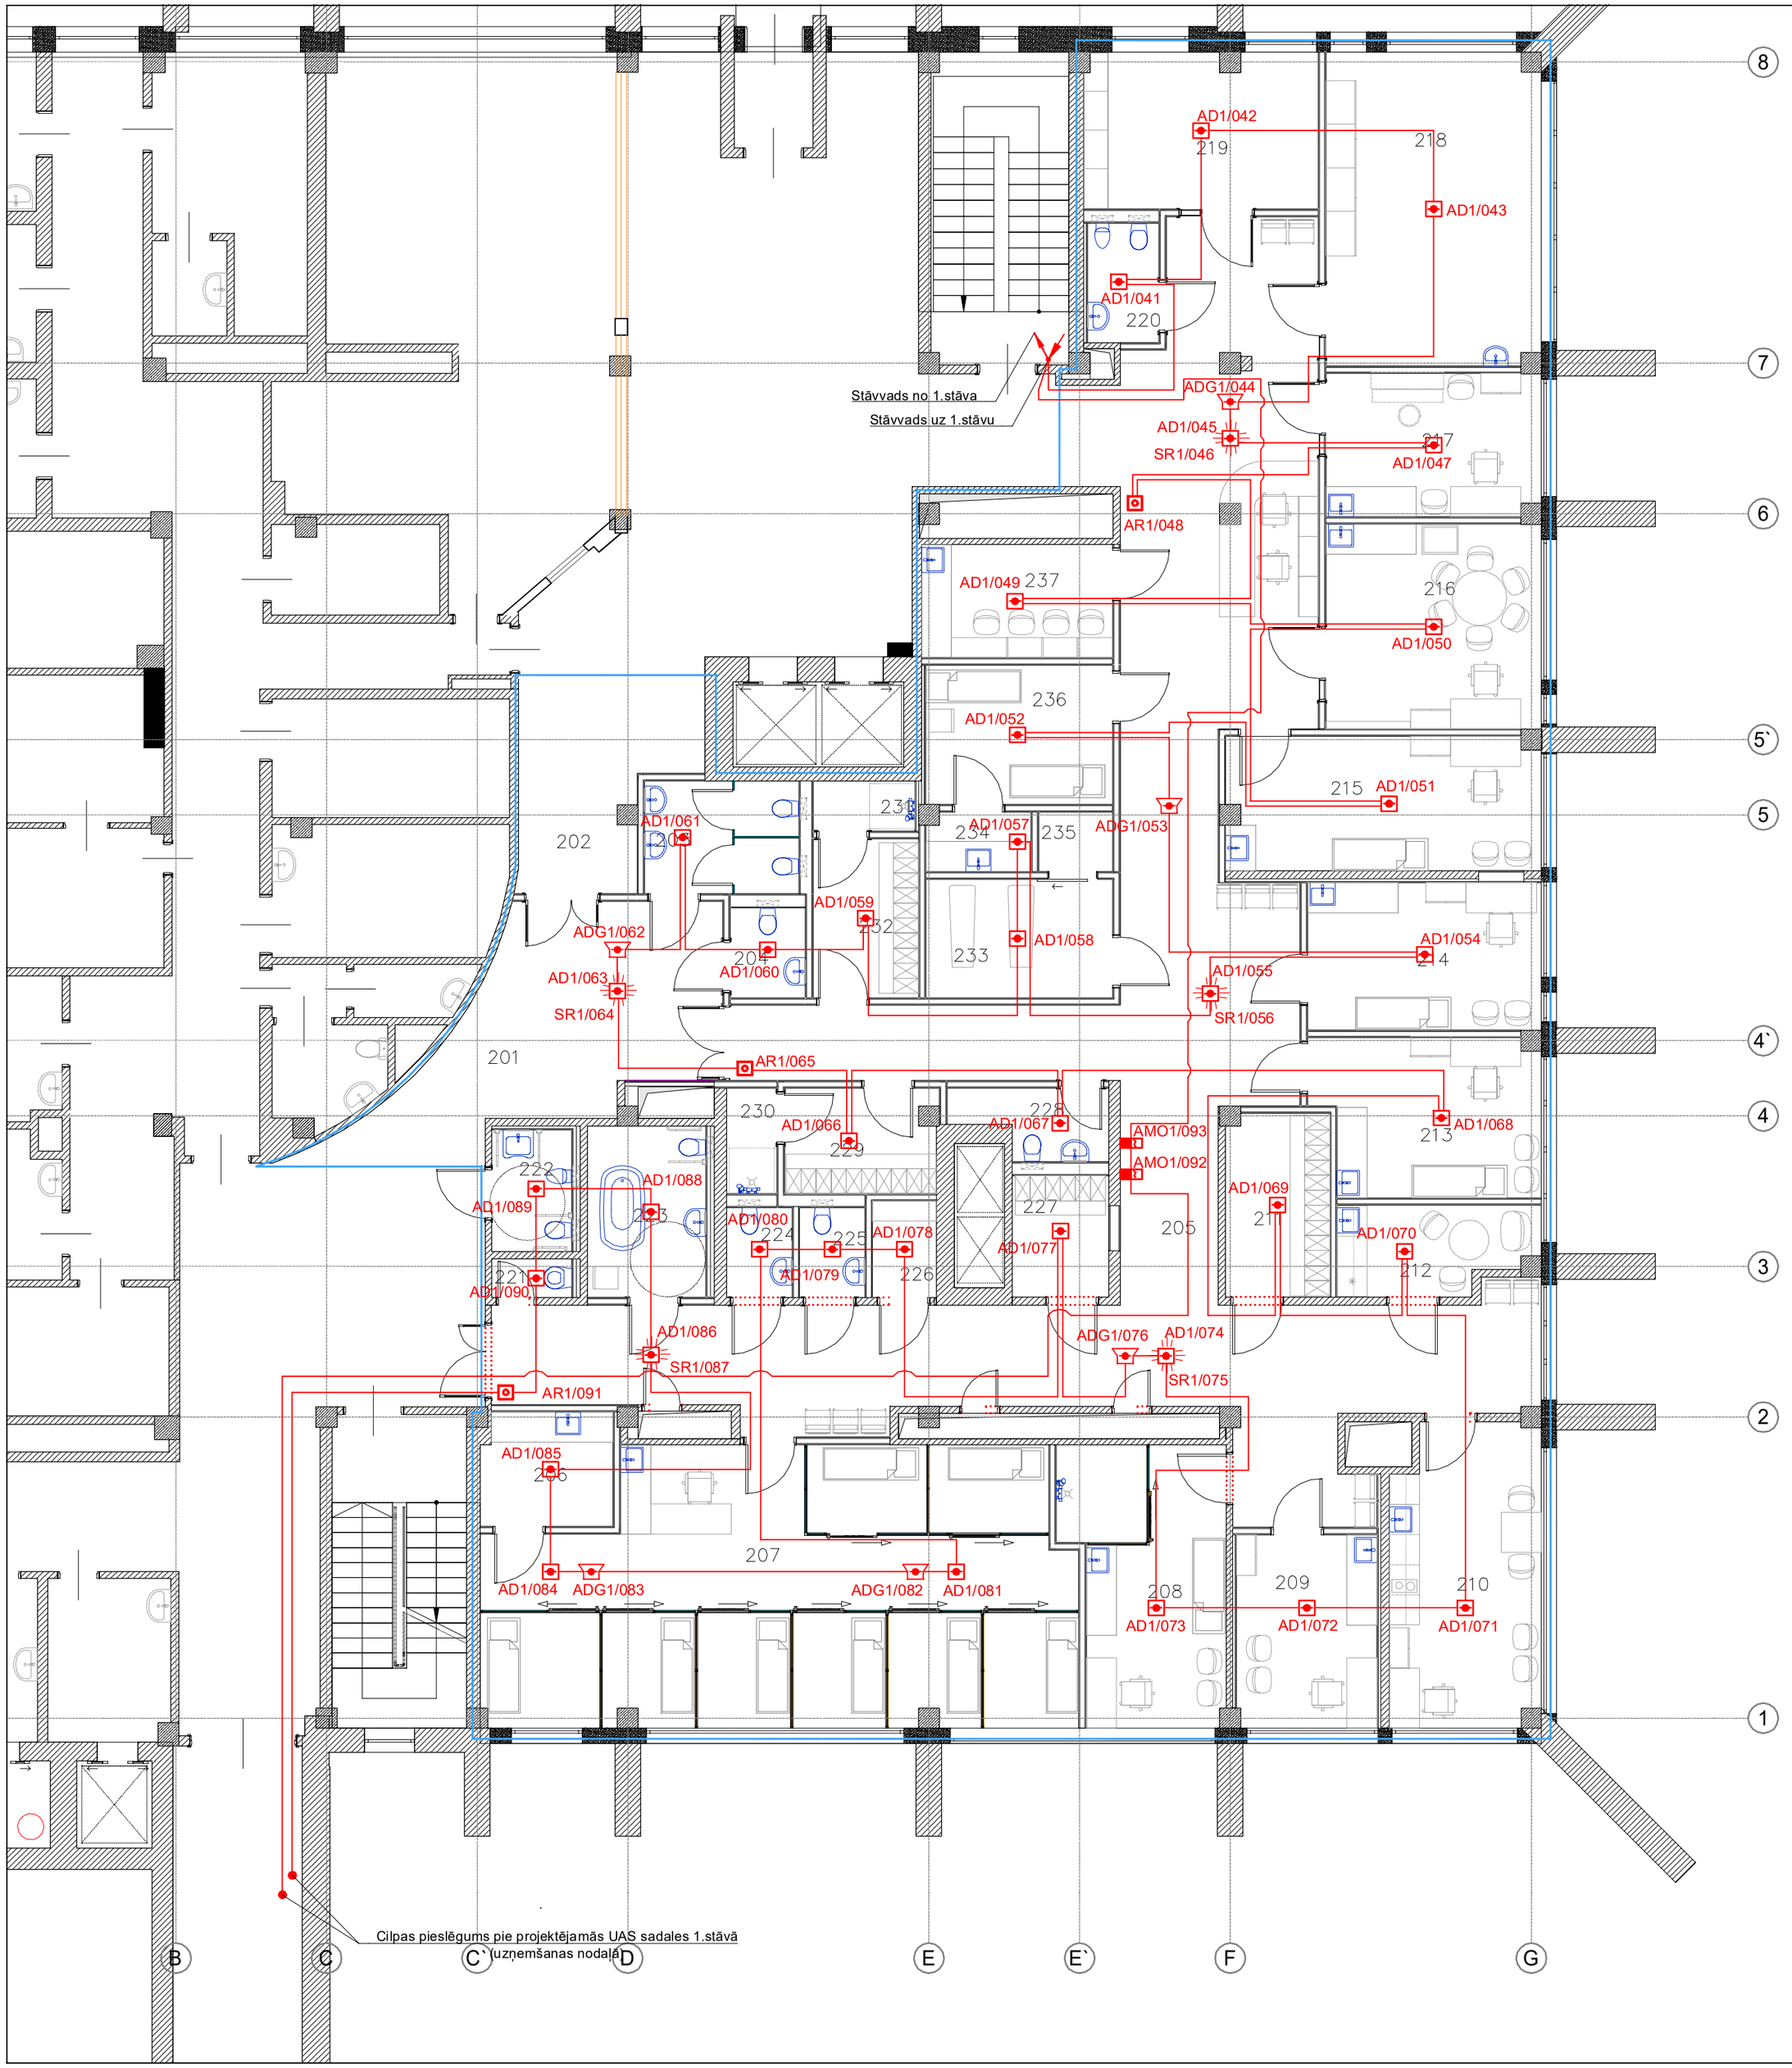


PIEŅEMTIE APZĪMĒJUMI:		
AD1/2		ADREŠU DŪMU DETEKTORS
ADG1/2		ADREŠU DŪMU DETEKTORS AR IZOLATORU (AIZ PIEK. GRIESTIEM)
AD1/2 SR1/90		ADREŠU DŪMU DETEKTORS AR SIRĒNAS DETEKTORA BĀZI
AR1/073		ADREŠU TRAUKSMES POGA
AMO1/013		ADREŠU IZEJMODULIS 220V
		STĀVVADS
		JE H(St)H 180/E30 1*2*0.8 KABELIS

TELPU EKSPLIKĀCIJA DARBU ZONAS ROBEŽĀS 2. STĀVAM

Telpas Nr.	Telpas nosaukums	Platība
201	Vestibils	23,91
202	Vestibils	12,14
202	Vestibils	363,53
203	WC	6,92
204	WC	2,68
205	Gaitenis	129,96
206	Palīgtelpa	5,9
207	Fizioterapija un elektrodziedniecība	60,72
208	Masāžas kabinets	16,86
209	Audiologopēda kab.	11,29
210	Ergoterapeita kab. ar virtuvi	17,67
211	Ģērbtuve klientiem, siev.	7,51
212	Darbinieku atpūtas telpa	6,54
213	Fizioterapijas kabinets	13,62
214	Fizioterapijas kabinets	14,04
215	Fizioterapijas/ Rehabilitācijas kabinets	16,61
216	Dejas un mūzikas terapijas kabinets	17,54
217	Mākslas terapijas kabinets	12,13
218	Bērnu vingrošanas zāle	26,29
219	Bērnu vingrošanas zāle	14,43
220	WC bērniem	3,39
221	Apkopes invent.	1,23
222	WC apmeklētājiem	3,86
223	Ergoterapija	8,06
224	WC	2,33
225	WC	2,5
226	Palīgtelpa	2,46
227	Ģērbtuve klientiem, vīr.	4,66
228	WC darbiniekiem	3,76
229	Ģērbtuve darbiniekiem	6,24
230	Duša	2,1
231	Duša	2,03
232	Ģērbtuve darbiniekiem	6,65
233	Sāls istaba	8,79
234	Palīgtelpa	2,42
235	Palīgtelpa	1,76
236	Ozokerīts	10,35
237	Inhalācijas telpa	8,62
		861,50 m²

BŪVPROJEKTA IZSTRĀDĀTĀJS

SIA "*SESTAIS STILS*"
Reģistrācijas Nr.4003076375
Būvkomersanta reģist. Nr. 0567R
Rīga, Augļu iela 11a, LV-1002

BŪVNIECĪBAS IEROSINĀTĀJS / PASŪTĪTĀJS
SIA "*DOBELES UN APKĀRTNES SLIMNĪCA*"
Reģistrācijas Nr. 40003551323
Dobele, Ādama iela 2, LV-3701

ARHITEKTU BIROJS
SIA REM PRO
LR Uzņēmuma reģ.Nr. 41503041904
Būvkomersanta reģ.Nr. 4827-R
Muitas iela 1A, Rīga, LV-1010, Latvija
tālr./fax. 67113941, e-mail: riga@rem.lv
18.Novembra 37A, Daugavpils, LV-5401, Latvija
tālr./fax. 65421398, e-mail: info@rem.lv

PROJEKTA NOSAUKUMS
DOBELES UN APKĀRTNES SLIMNĪCAS BŪVPROJEKTA IZSTRĀDE INTERNĀ BLOKA UN REHABILITĀCIJAS NODAĻAS PĀRBŪVES BŪVDARBIEM 2. KĀRTA
OBJEKTA ADRESE: Ādama iela 2, Dobele, LV-3701

BŪVPROJEKTA UATS DAĻAS VADĪTĀJS	V. Hlopoks		13.10.2019
IZSTRĀDĀJA	A. Rutkovskis		13.10.2019
IZSTRĀDĀJA	M. Ivanovs		13.10.2019

RASĒJUMA NOSAUKUMS
2. STĀVA PLĀNS AR AUTOMĀTISKĀS UGUNSGRĒKA ATKLĀŠANAS UN TRAUKSMES SIGNALIZĀCIJAS SISTĒMAS TĪKLIEM

Stadija	Līguma Nr:	Arhīva Nr:	Marka	Lapu sk.:	Mērogs	Lapas Nr:
BP	19-01/680	19-04/683-2	UATS		1:100	03-00