

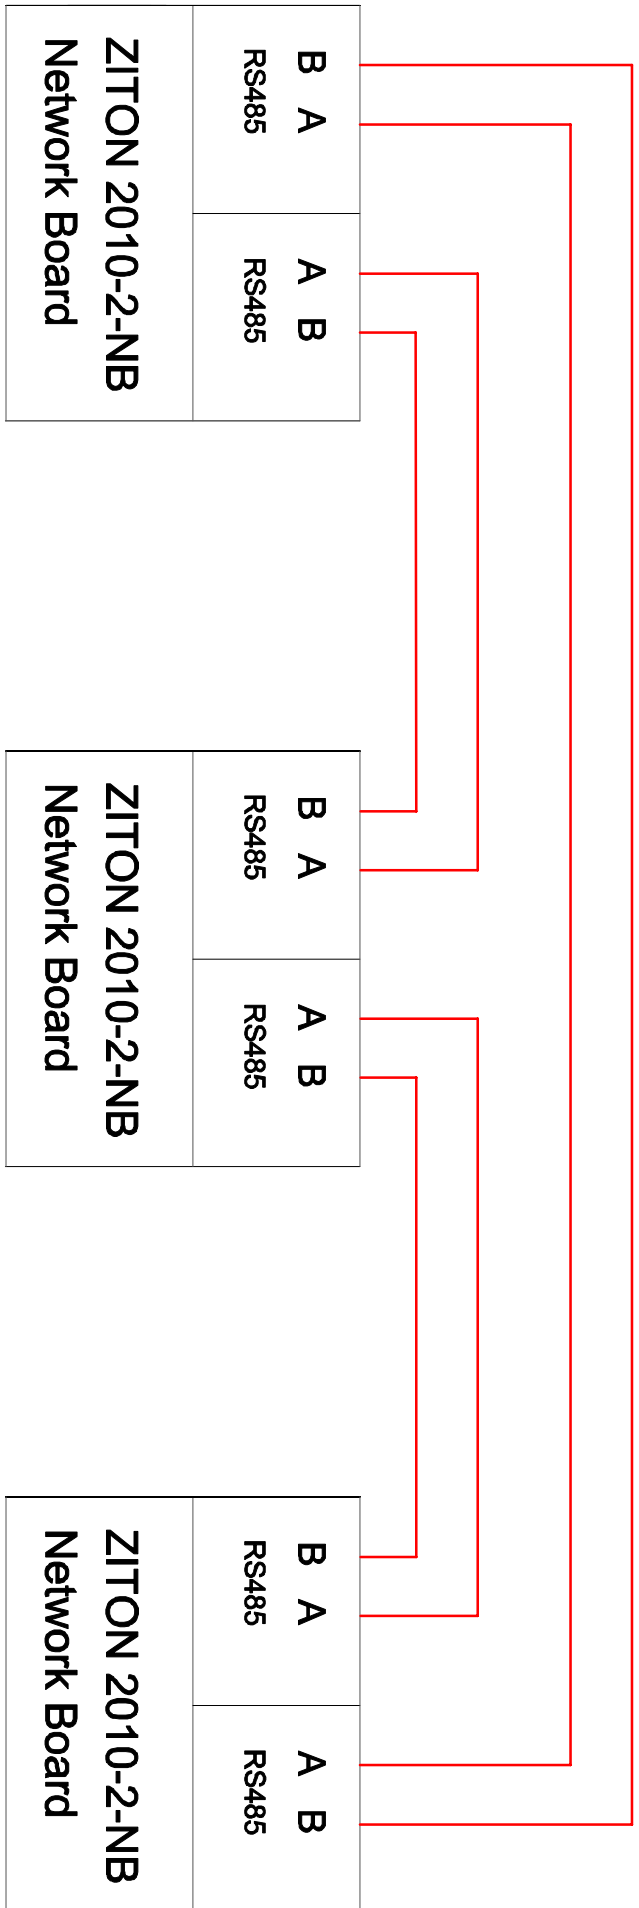
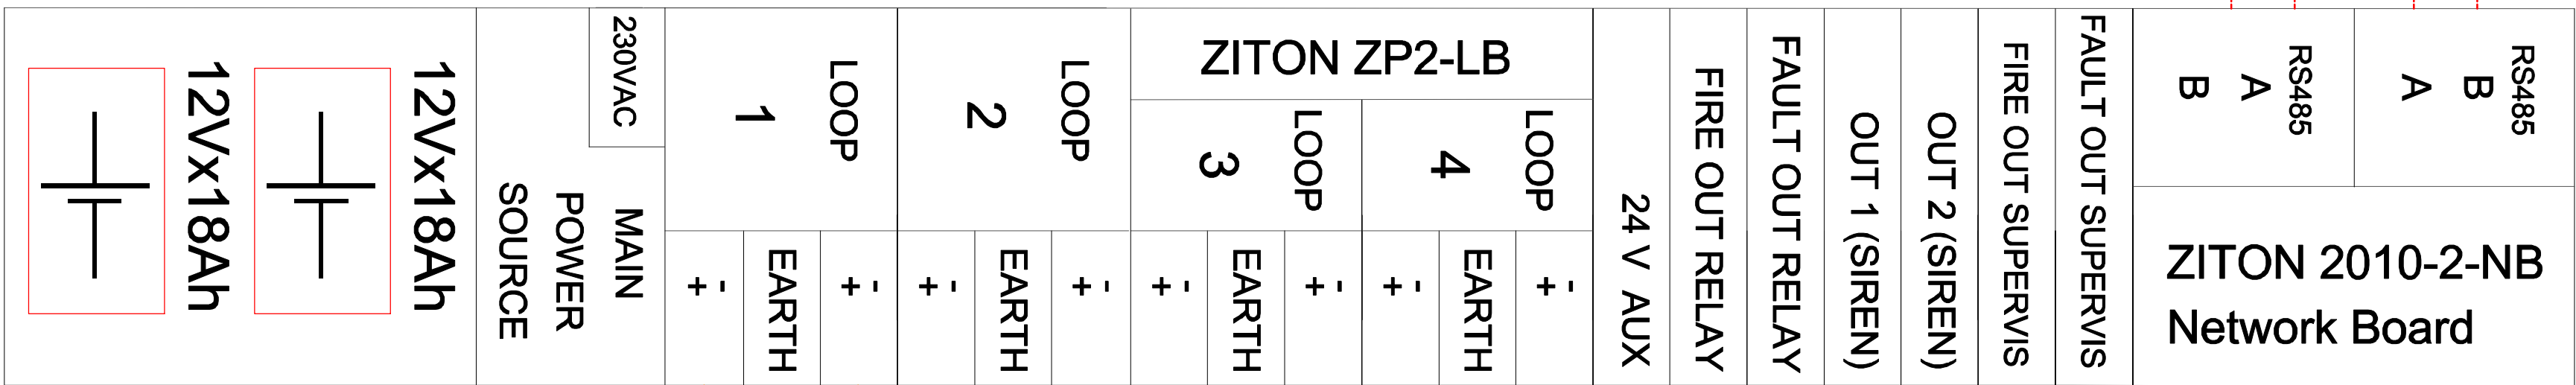


Slēgumi starp pultīm



$L=160m$

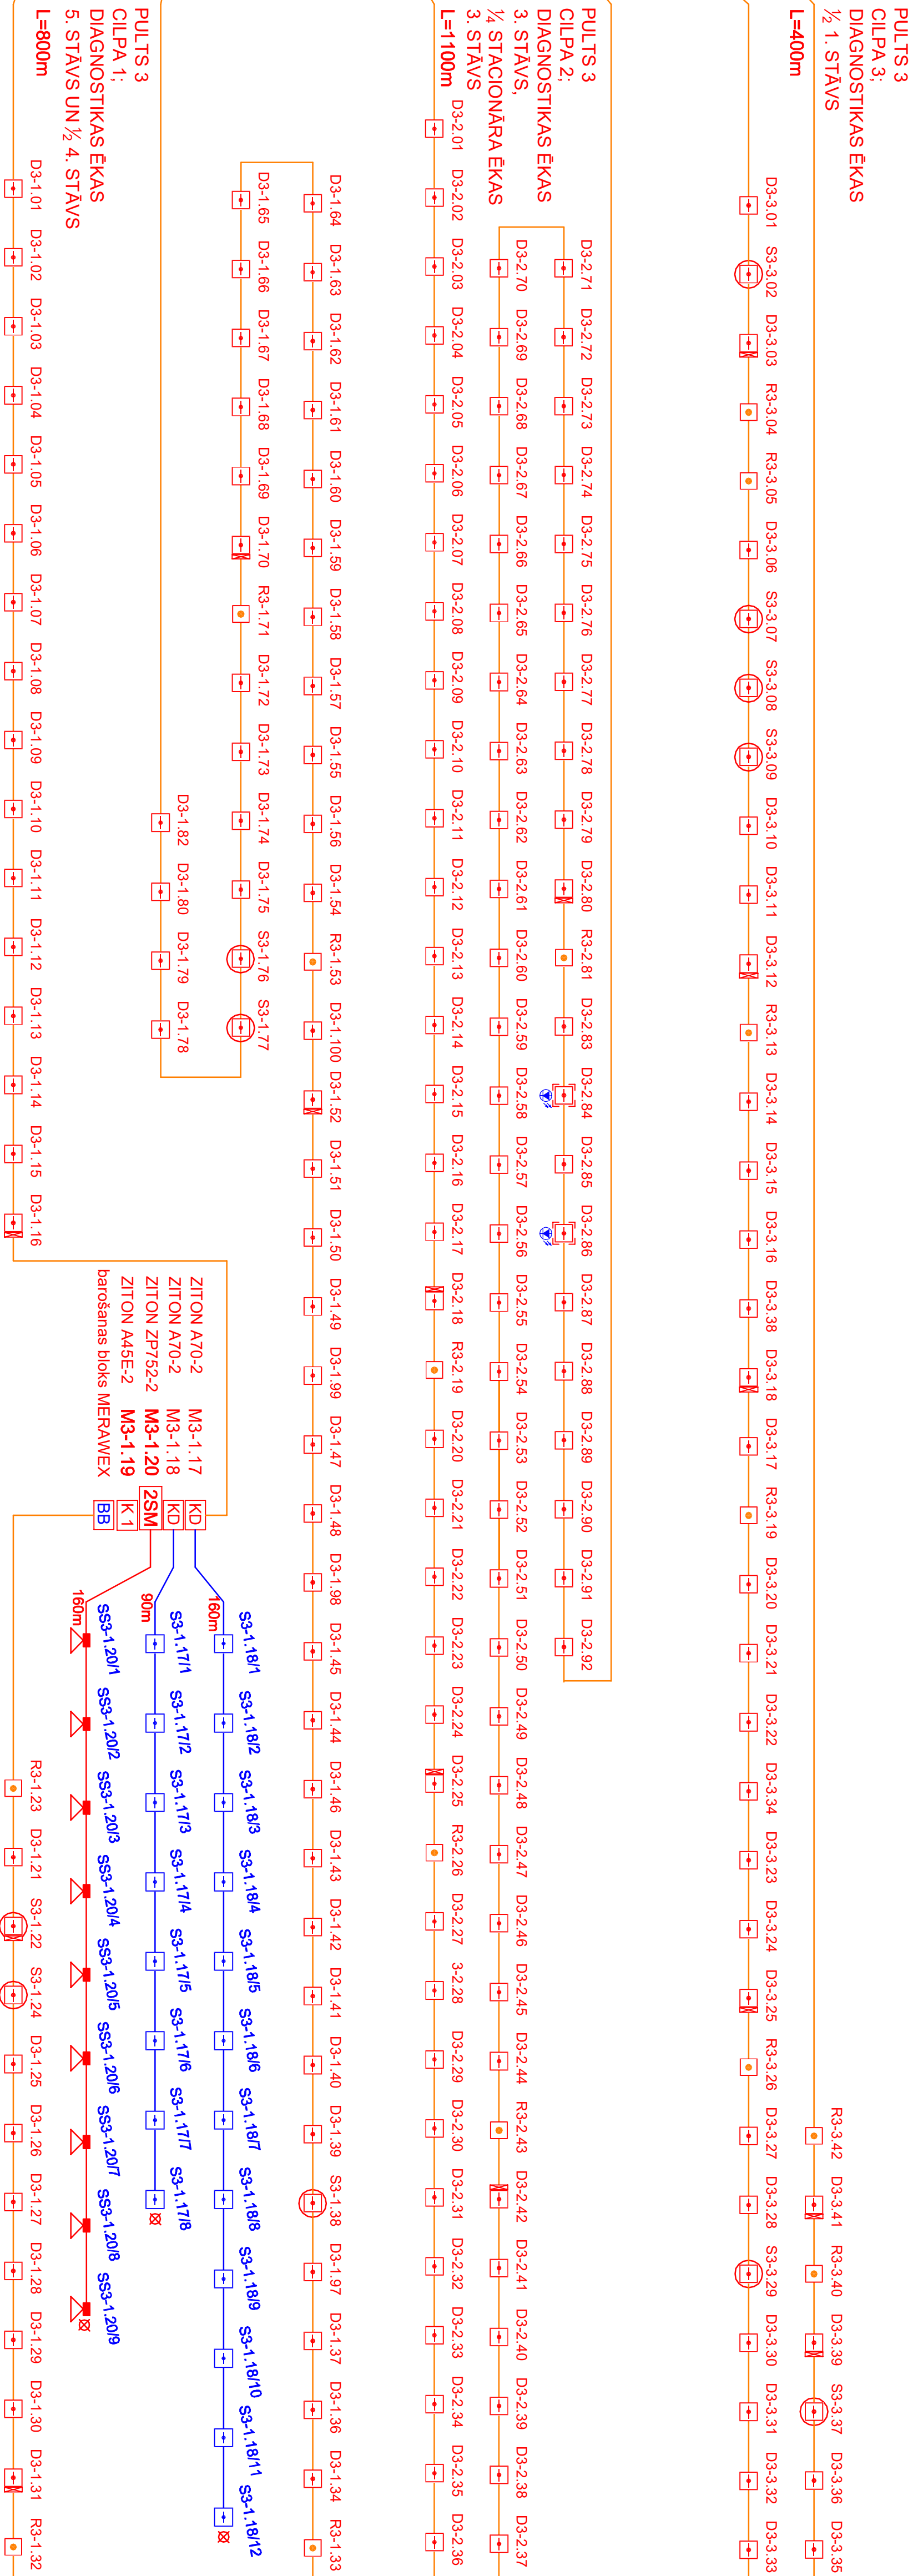

PULTS 3

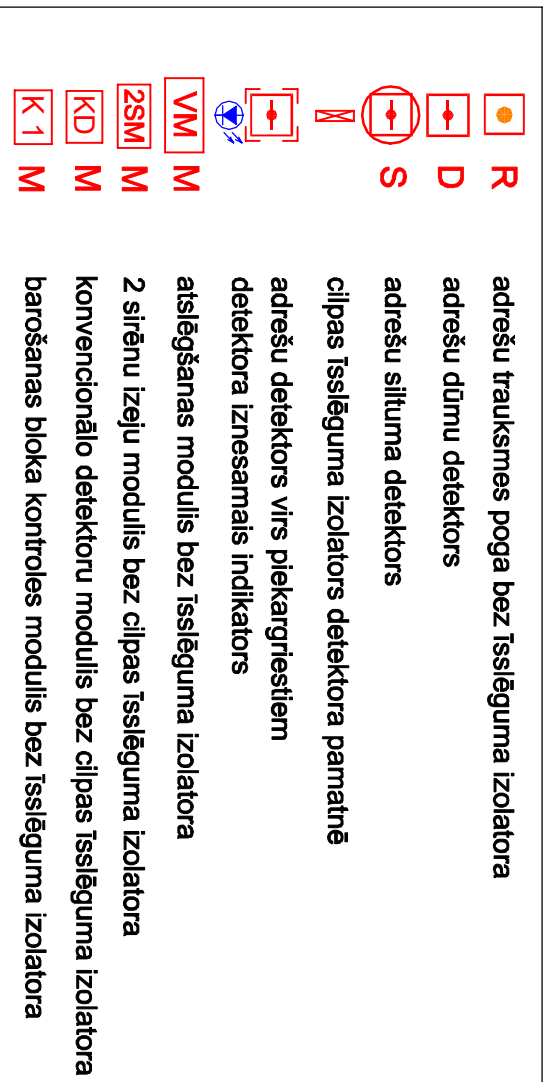

APZĪMĒJUMI:

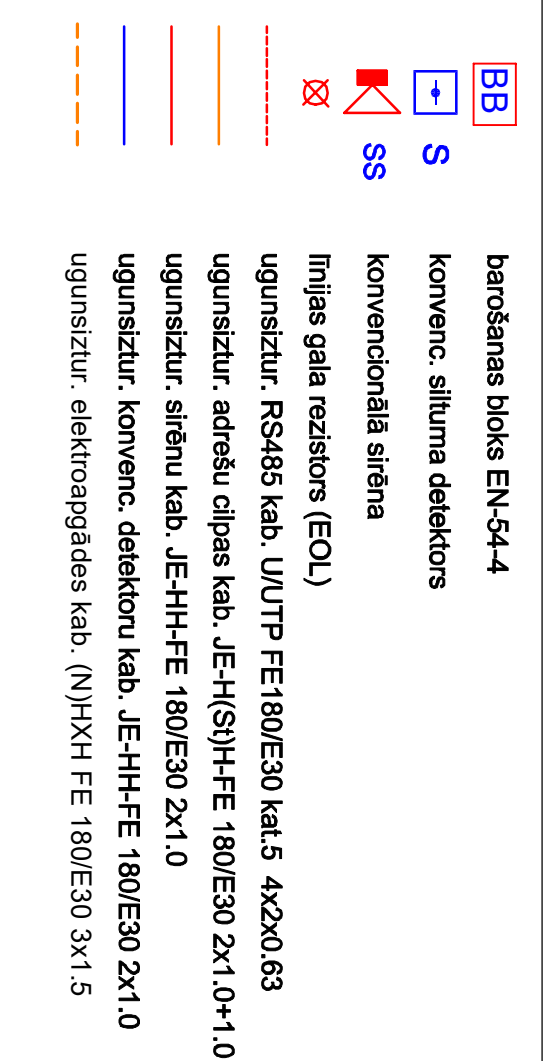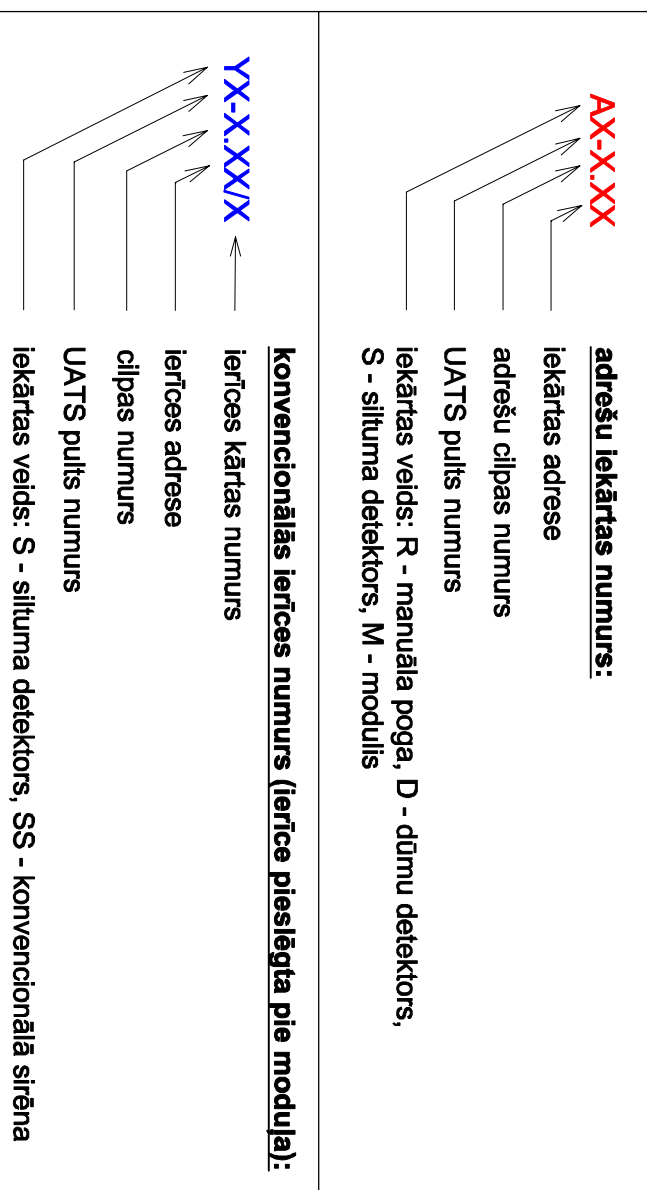

 <p>SA "HEINEX" REĢ.NR.: #30003771 Juridiskā adrese: HEINEXBŒS B.V.A. Pateicības datums: 2020.12.09/15 www.heinex.lv</p>	PROJEKTIJAS:	PASŪTĀJAIS:	PASŪTĀJUMA NR.
	BOV/OBJEKTS:	SIA "Dobeles un apārtnes slimnīca"	PASŪTĀJUMA DATUMS:
	DARBĒS:	Dobeles un apārtnes slimnīca	STADIJA:
	ADRESĒ:	Adama iela 2, Dobele, Dobele novads	IZPILDAJUMS/KOMPLEKTACIJAS
	SATURS:	Unyungstība atkārtās un signālizācijas sistēma, UATS	FALĻA NR.
	RAŠĒJUMS:	Pielik Nr.3: struktūrsistēma, Sigurcinu atšerp putlīm	DATĀ NR.
AUTORI:	UZDARBS	FAS NR/NR.NR.	
PROJEKTA DAĻAS VARDIJS:	AĢENDIKOV/S	UATS-16	
PARAKSTS:	DATUMS	MERKUS	
08.2023	08.2023	02.08.2023	
LAPAS NR.	21	At ģim	

08/1