
PULTS 1, CILPA 1

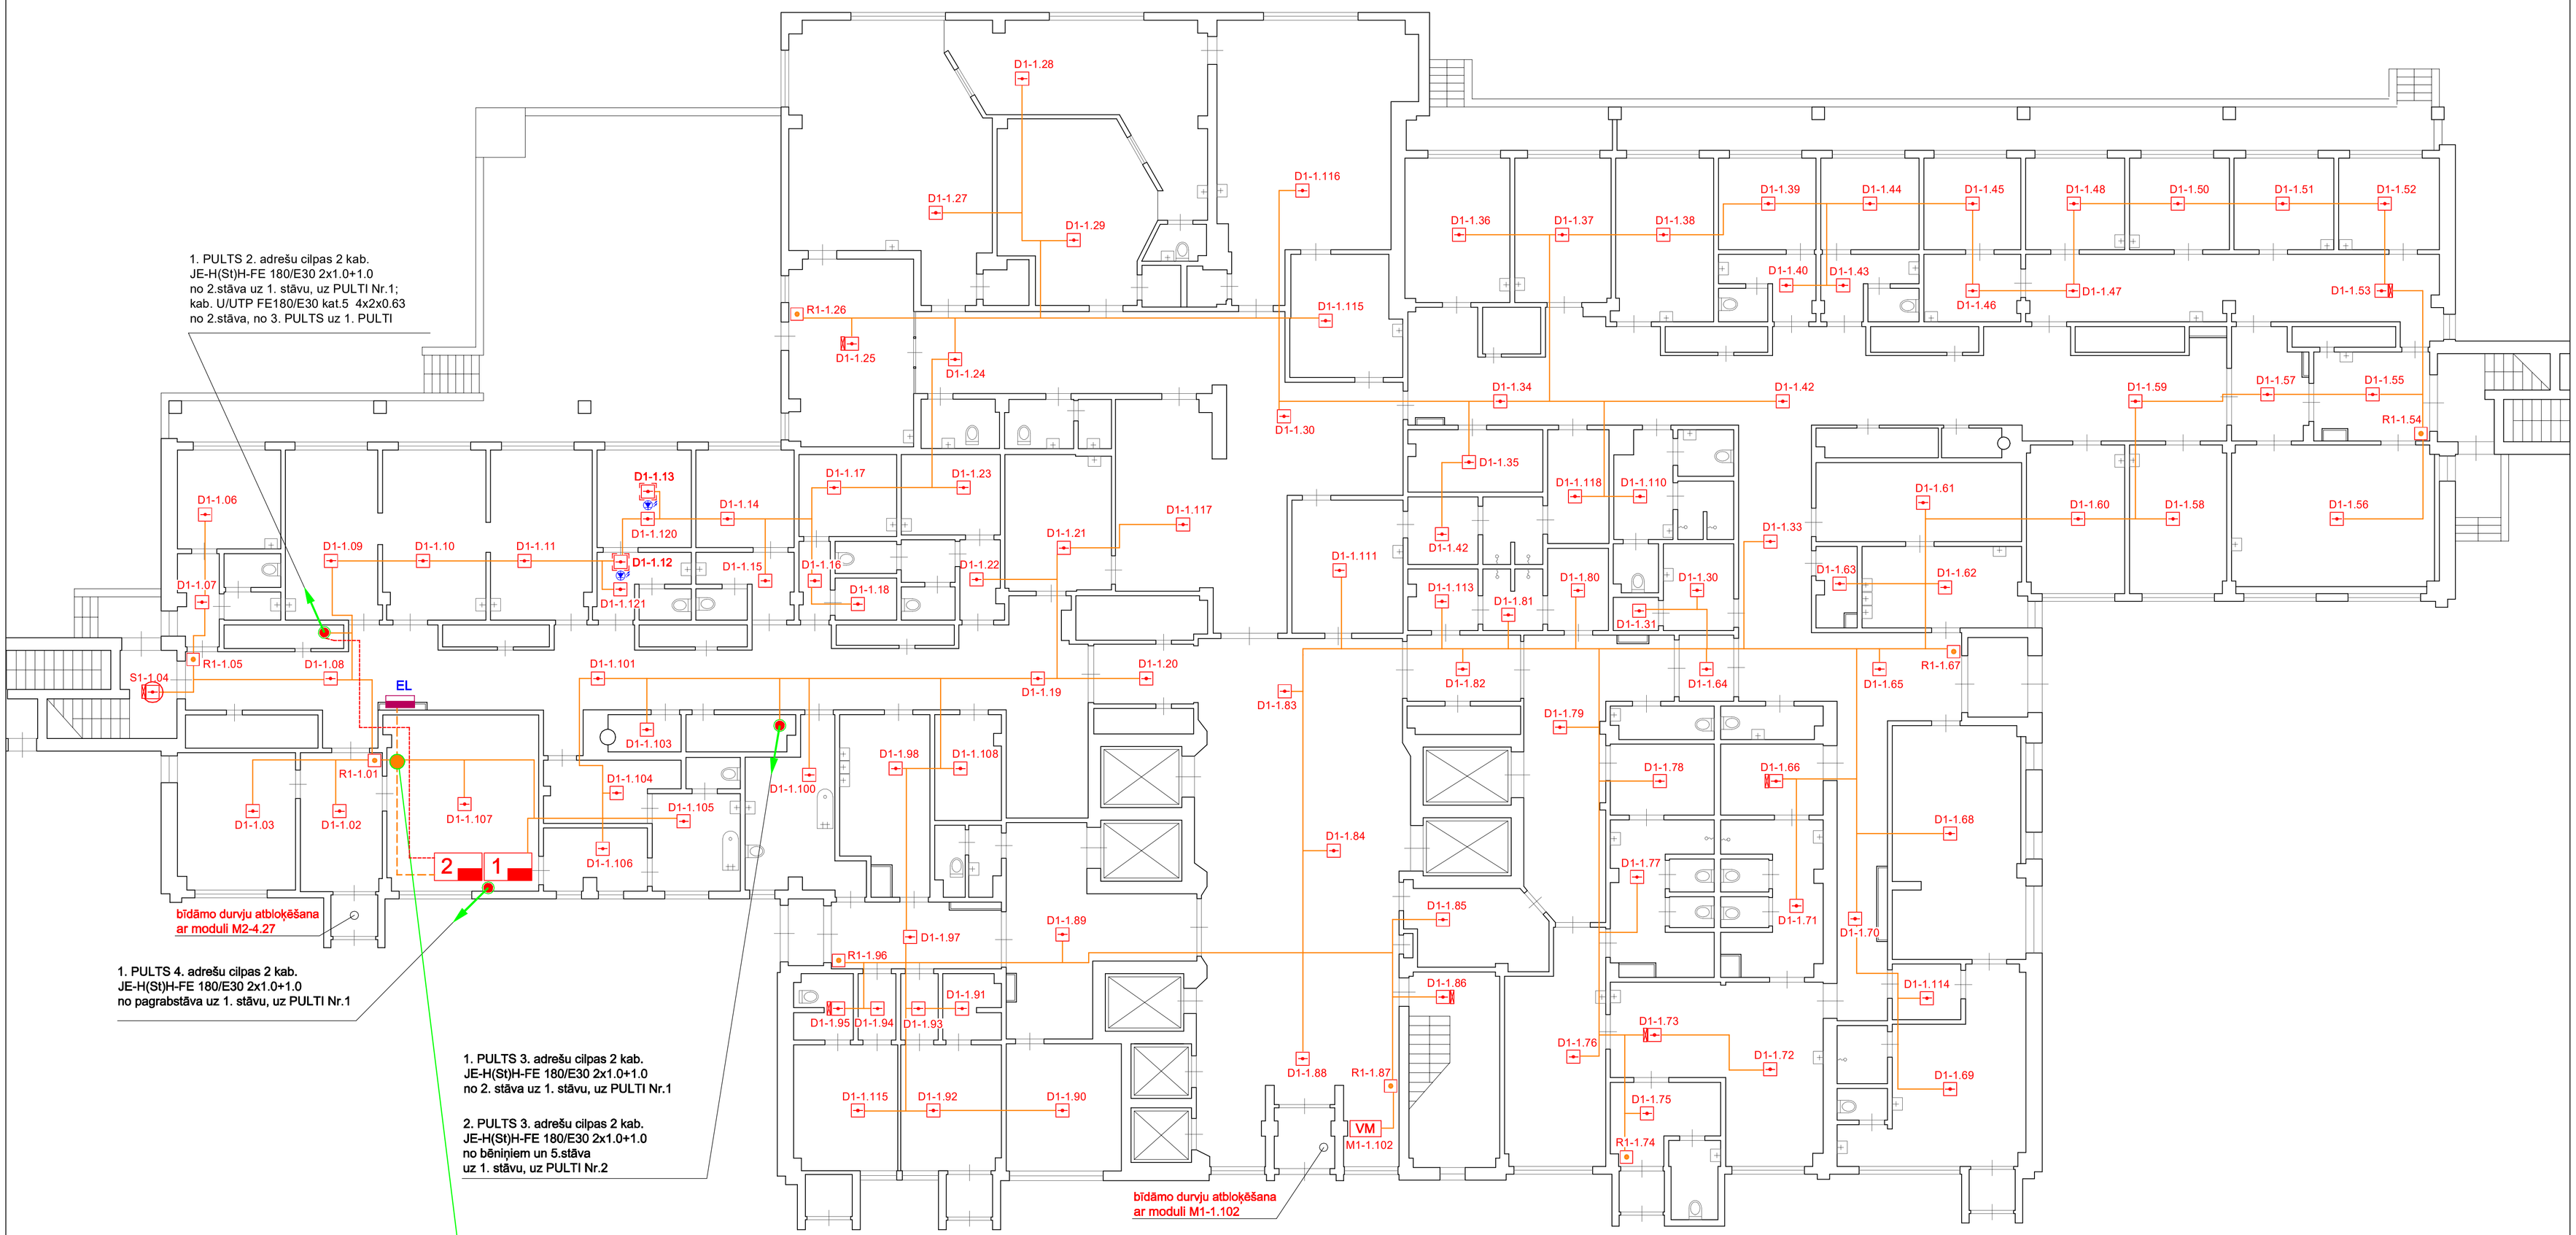

KD	M2-4.28	konvenc. dūmu detektoru zona, ZITON A70-2	
KD	M2-4.29	konvenc. dūmu detektoru zona, ZITON A70-2	
KD	M2-4.03	konvenc. dūmu detektoru zona, ZITON A70-2	
KD	M2-4.04	konvenc. dūmu detektoru zona, ZITON A70-2	
KD	M2-4.05	konvenc. dūmu detektoru zona, ZITON A70-2	
KD	M2-4.06	konvenc. dūmu detektoru zona, ZITON A70-2	
KD	M2-4.07	konvenc. dūmu detektoru zona, ZITON A70-2	
KD	M2-4.08	konvenc. dūmu detektoru zona, ZITON A70-2	
KD	M2-4.09	konvenc. dūmu detektoru zona, ZITON A70-2	
KD	M2-4.10	konvenc. dūmu detektoru zona, ZITON A70-2	
KD	M2-4.11	konvenc. dūmu detektoru zona, ZITON A70-2	
KD	M2-4.12	konvenc. dūmu detektoru zona, ZITON A70-2	
K 1	**M2-4.25**	barošanas bloka kontrole, ZITON A45E-2	
BB		barošanas bloks MERAWEX	
KD	M2-4.13	konvenc. dūmu detektoru zona, ZITON A70-2	
KD	M2-4.14	konvenc. dūmu detektoru zona, ZITON A70-2	
KD	M2-4.15	konvenc. dūmu detektoru zona, ZITON A70-2	
KD	M2-4.16	rezerve, ZITON A70-2	
KD	M2-4.17	konvenc. dūmu detektoru zona, ZITON A70-2	
KD	M2-4.18	konvenc. dūmu detektoru zona, ZITON A70-2	
KD	M2-4.19	konvenc. dūmu detektoru zona, ZITON A70-2	
KD	M2-4.20	konvenc. dūmu detektoru zona, ZITON A70-2	
KD	M2-4.21	konvenc. dūmu detektoru zona, ZITON A70-2	
KD	M2-4.22	konvenc. dūmu detektoru zona, ZITON A70-2	
KD	M2-4.23	konvenc. dūmu detektoru zona, ZITON A70-2	
KD	M2-4.24	konvenc. dūmu detektoru zona, ZITON A70-2	
VM	M2-4.26	ventilācijas atslēgšana, ZITON A50E-2	
VM	M2-4.27	bīdāmo durvju atbloķēšana uzņemšanas nodaļā, ZITON A50E-2	

APZĪMĒJUMI:

1	UATS pults ar numuru
R	adrešu trauksmes poga bez īsslēguma izolatora
D	adrešu dūmu detektors
	cilpas īsslēguma izolators detektora pamatnē
	adrešu detektors virs piekargriestiem detektora iznesamais indikators
VM M	atslēgšanas modulis bez īsslēguma izolatora
KD M	konvencionālo detektoru modulis bez cilpas īsslēguma izolatora
K 1 M	barošanas bloka kontroles modulis bez īsslēguma izolatora
BB	barošanas bloks EN-54-4
	moduļu grupa ar kārbu un barošanas bloku EN-54-4
EL	elektroapgādes avots
	ugunsizturīgs adrešu cilpas kab. JE-H(St)H-FE 180/E30 2x1.0+1.0
	ugunsizturīgs elektroapgādes kab. (N)HXH FE 180/E30 3x1.5
	ugunsizturīgs RS485 kab. U/UTP FE180/E30 kat.5 4x2x0.63

AX-X.XX **adrešu iekārtas numurs:**

- iekārtas adrese
- adrešu cilpas numurs
- UATS pults numurs
- iekārtas veids: R - manuāla poga, D - dūmu detektors, S - siltuma detektors, M - modulis

STACIONĀRA ĒKAS 1.STĀVS

PROJEKTĒTĀJS:

HEINEX

SIA "HEINEX", REĢ.NR.: 41203027371,
Juridiskā adrese: BRĒMENES IELA 17,
PIKALNE, SALASPILS NOV., LV-5015
info@heinex.lv
www.heinex.lv

PASŪTĪTĀJS	SIA "Dobeles un apkārtnes slimnīca"			PASŪT./ARHĪVA NR. 10/10-2022.DAS/Ā-2
BŪVOBJEKTS	Dobeles un apkārtnes slimnīca			STADIJA IZPILDDOKUMENTĀCIJA
ADRESE	Ādama iela 2, Dobele, Dobeles novads			FAILA NR. UATS-Vas Dobeles slimnīca 3.08.2023.dwg
SATURS	Ugunsgrēka atklāšanas un signalizācijas sistēma, UATS			
RASĒJUMS	Stacionāra ēkas 1.stāvs ar UATS tīkliem			DAĻA RAS. NR. UATS-2
AUTORI	UZVĀRDS	PARAKSTS	DATUMS	
PROJEKTA DAĻAS VADĪTĀJS	A.GEŅDIKOVS		08.2023	DATUMS 02.08.2023
				MĒROGS A1 1:100
IZSTRĀDĀJA	A.GEŅDIKOVS		08.2023	LAPAS NR. 7

Projekta dokumentācija nav izmantojama citu objektu projektēšanai un/vai celtniecībai bez saskaņošanas

@A1