PULTS 1, CILPA 4

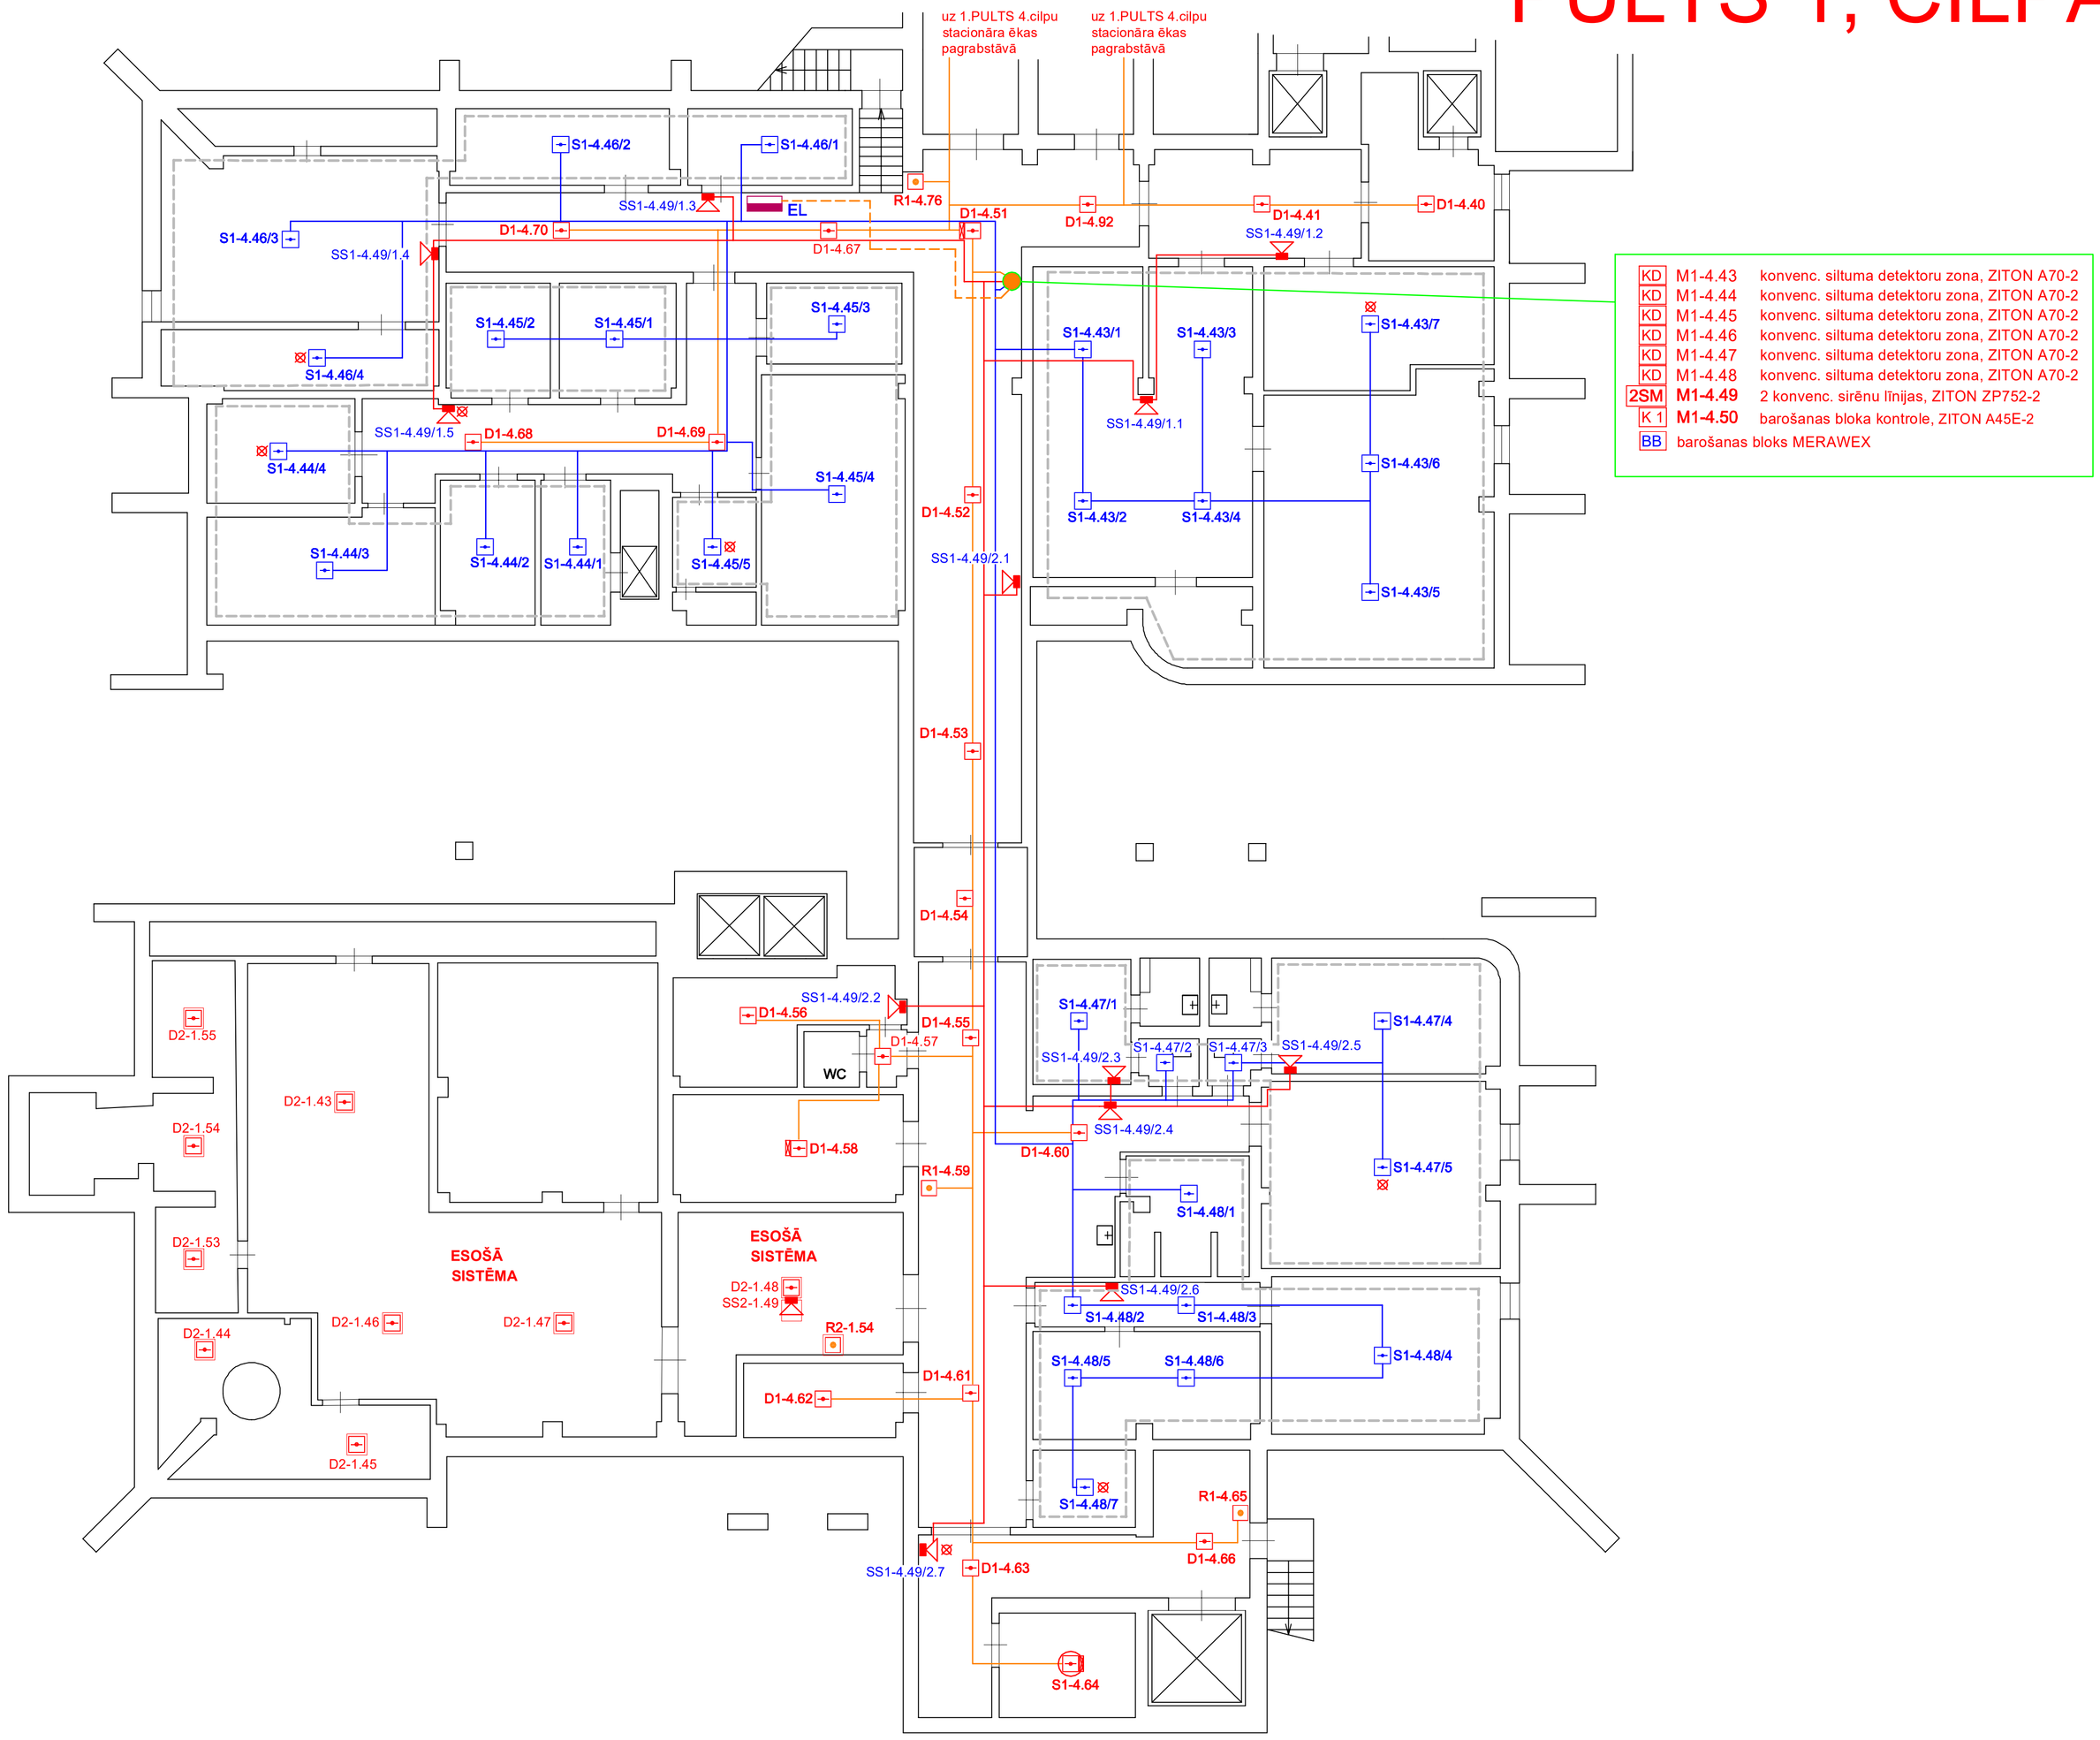

KD	M1-4.43	konvenc. siltuma detektoru zona, ZITON A70-2
KD	M1-4.44	konvenc. siltuma detektoru zona, ZITON A70-2
KD	M1-4.45	konvenc. siltuma detektoru zona, ZITON A70-2
KD	M1-4.46	konvenc. siltuma detektoru zona, ZITON A70-2
KD	M1-4.47	konvenc. siltuma detektoru zona, ZITON A70-2
KD	M1-4.48	konvenc. siltuma detektoru zona, ZITON A70-2
2SM	**M1-4.49**	2 konvenc. sirēnu līnijas, ZITON ZP752-2
K 1	**M1-4.50**	barošanas bloka kontrole, ZITON A45E-2
BB		barošanas bloks MERAWEX

APZĪMĒJUMI:

		esošā adrešu sirēna poga bez īsslēguma izolatora
	R	esošā adrešu trauksmes poga bez īsslēguma izolatora
	D	esošais adrešu dūmu detektors
	R	adrešu trauksmes poga bez īsslēguma izolatora
	D	adrešu dūmu detektors
	S	adrešu siltuma detektors
		cilpas īsslēguma izolators detektora pamatnē
		adrešu detektors virs piekargriestiem detektora iznesamais indikators
VM	M	atslēgšanas modulis bez īsslēguma izolatora
2SM	M	2 sirēnu izeju modulis bez cilpas īsslēguma izolatora
KD	M	konvencionālo detektoru modulis bez cilpas īsslēguma izolatora
K 1	M	barošanas bloka kontroles modulis bez īsslēguma izolatora
BB		barošanas bloks EN-54-4
		moduļu grupa ar kārbu un barošanas bloku EN-54-4
	S	konvenc. siltuma detektors
	SS	konvencionālā sirēna
		līnijas gala rezistors (EOL)
	EL	elektroapgādes avots
		ugunsizturīgs adrešu cilpas kab. JE-H(St)H-FE 180/E30 2x1.0+1.0
		ugunsizturīgs sirēnu kab. JE-HH-FE 180/E30 2x1.0
		ugunsizturīgs konvenc. detektoru kab. JE-HH-FE 180/E30 2x1.0
		ugunsizturīgs elektroapgādes kab. (N)HXH FE 180/E30 3x1.5

AX-X.XX

adrešu iekārtas numurs:

- iekārtas adrese
- adrešu cilpas numurs
- UATS pults numurs
- iekārtas veids: R - manuāla poga, D - dūmu detektors, S - siltuma detektors, M - modulis

YX-X.XX/X

konvencionālās ierīces numurs (ierīce pieslēgta pie moduļa):

- ierīces kārtas numurs
- ierīces adrese
- cilpas numurs
- UATS pults numurs
- iekārtas veids: S - siltuma detektors, SS - konvencionālā sirēna

DIAGNOSTIKAS ĒKAS PAGRABSTĀVS

PROJEKTĒTĀJS:

HEINEX

SIA "HEINEX", REĢ.NR.: 41203027371,
Juridiskā adrese: BRĒMENES IELA 17,
PIKALNE, SALASPILS NOV., LV-5015
info@heinex.lv
www.heinex.lv

PASŪTĪTĀJS	SIA "Dobeles un apkārtnes slimnīca"			PASŪT./ARHĪVA NR.	10/10-2022.DAS/Ā-2
BŪVOBJEKTS	Dobeles un apkārtnes slimnīca			STADIJA	IZPILDDOKUMENTĀCIJA
ADRESE	Ādama iela 2, Dobele, Dobeles novads			FAILA NR.	UATS-tīkls Dobeles slimnīca 3.08.2023.dwg
SATURS	Ugunsgrēka atklāšanas un signalizācijas sistēma, UATS				
RASĒJUMS	Diagnostikas ēkas pagrabstāvs ar UATS tīkliem			DAĻA	RAS. NR.
AUTORI	UZVĀRDS	PARAKSTS	DATUMS	UATS-8	
PROJEKTA DAĻAS VADĪTĀJS	A.GEŅDIKOVS		08.2023	DATUMS	02.08.2023
				MĒROGS	A1 1:100
IZSTRĀDĀJA	A.GEŅDIKOVS		08.2023	LAPAS NR.	13

Projekta dokumentācija nav izmantojama citu objektu projektēšanai un/vai celtniecībai bez saskaņošanas

@A1