



PULTS 3, CILPA 3

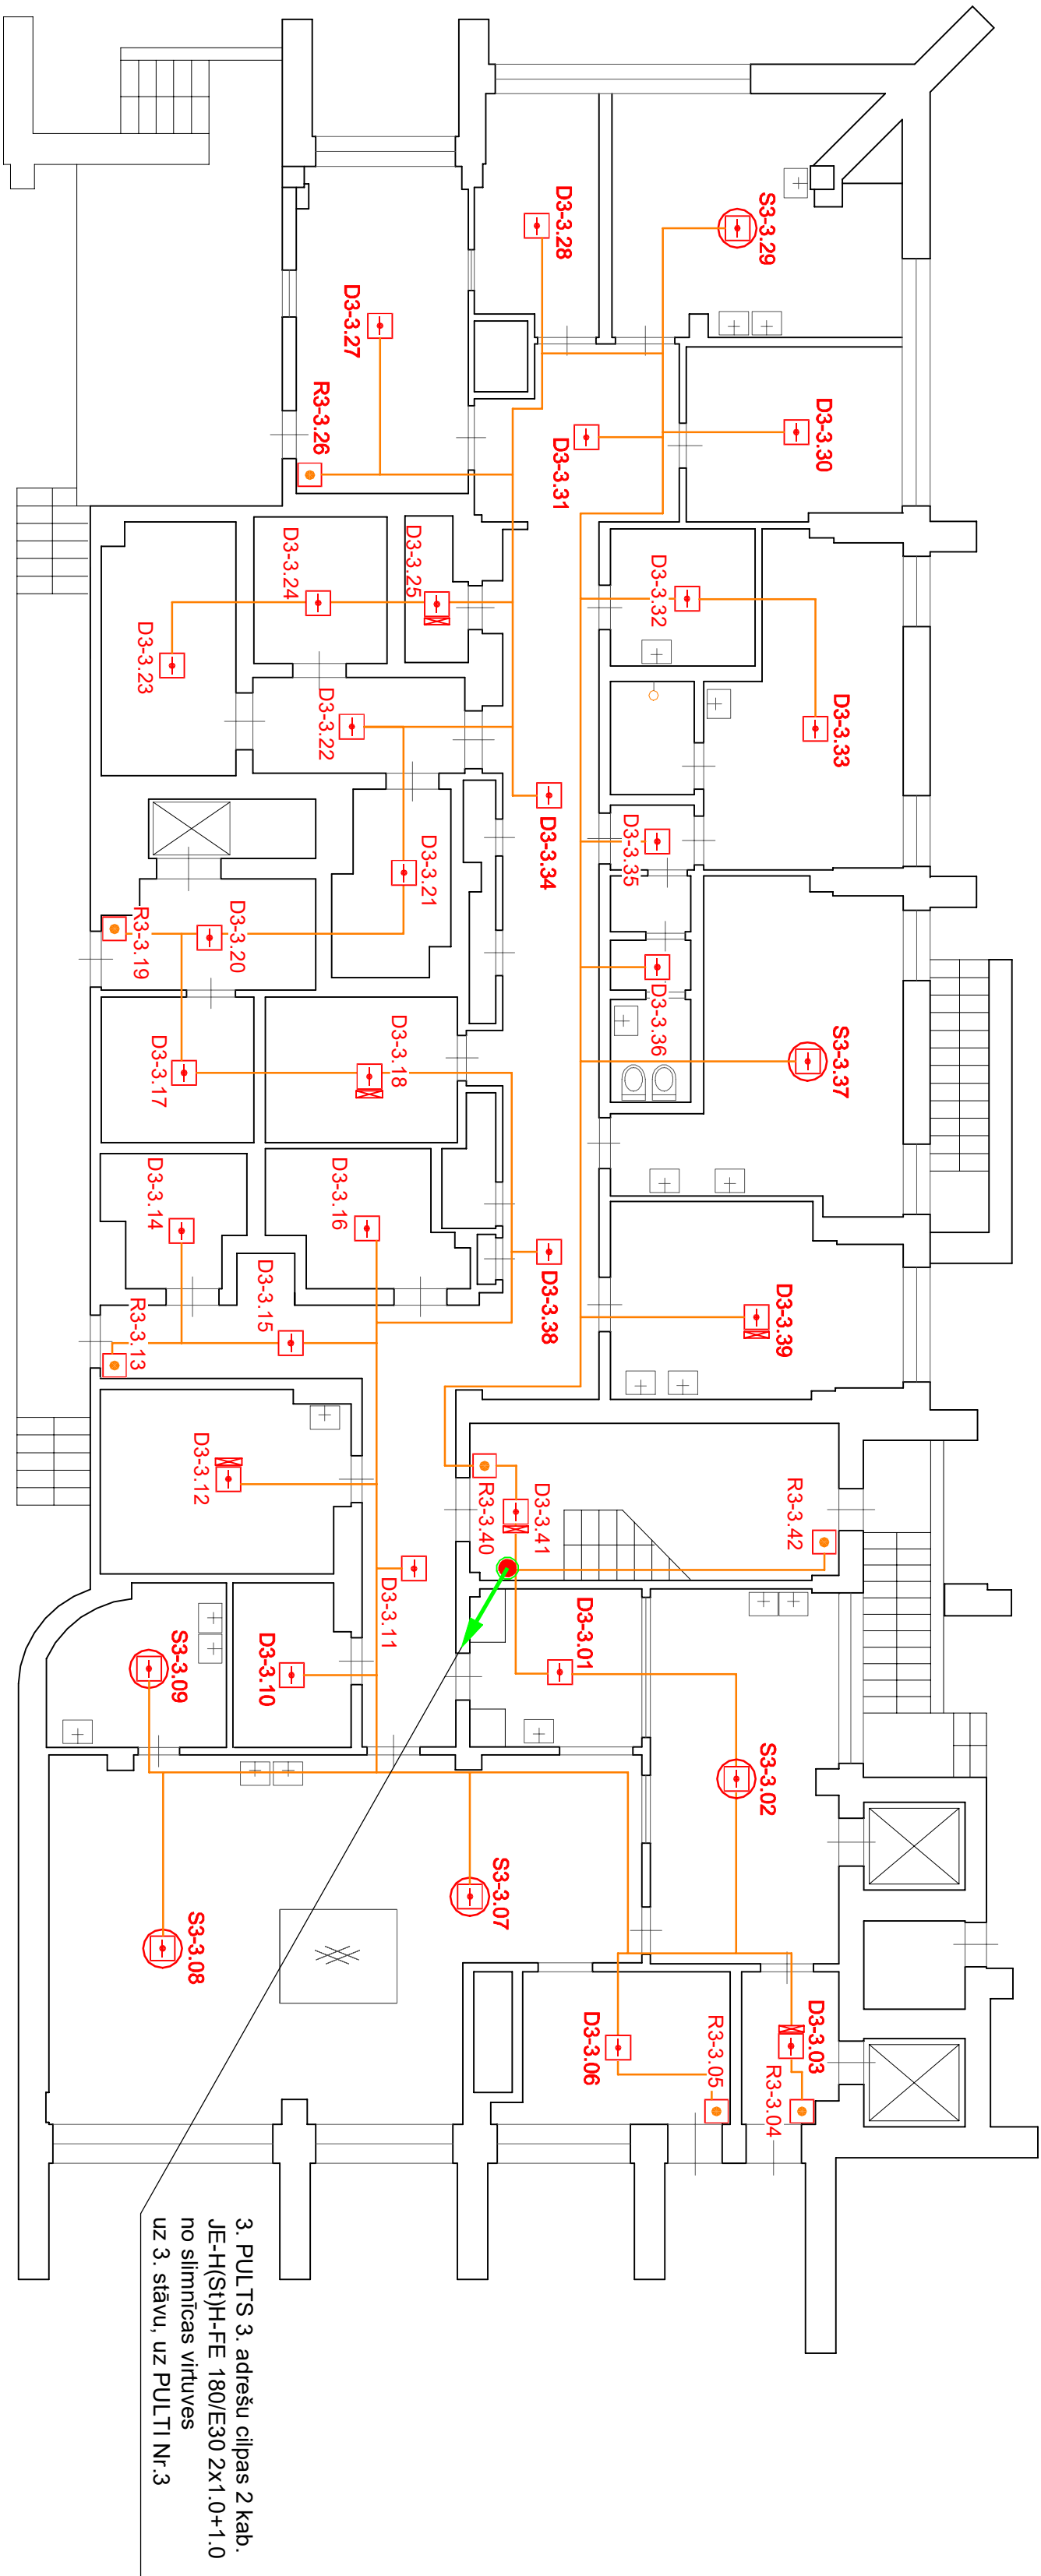

3. PULTS 3, adrešu cilpas 2 kab.
JF-H(S)H-FE 180/ES0 2x1.0+1.0
no siltumca virtuves
uz 3. stāvu, uz PULTI Nr.3

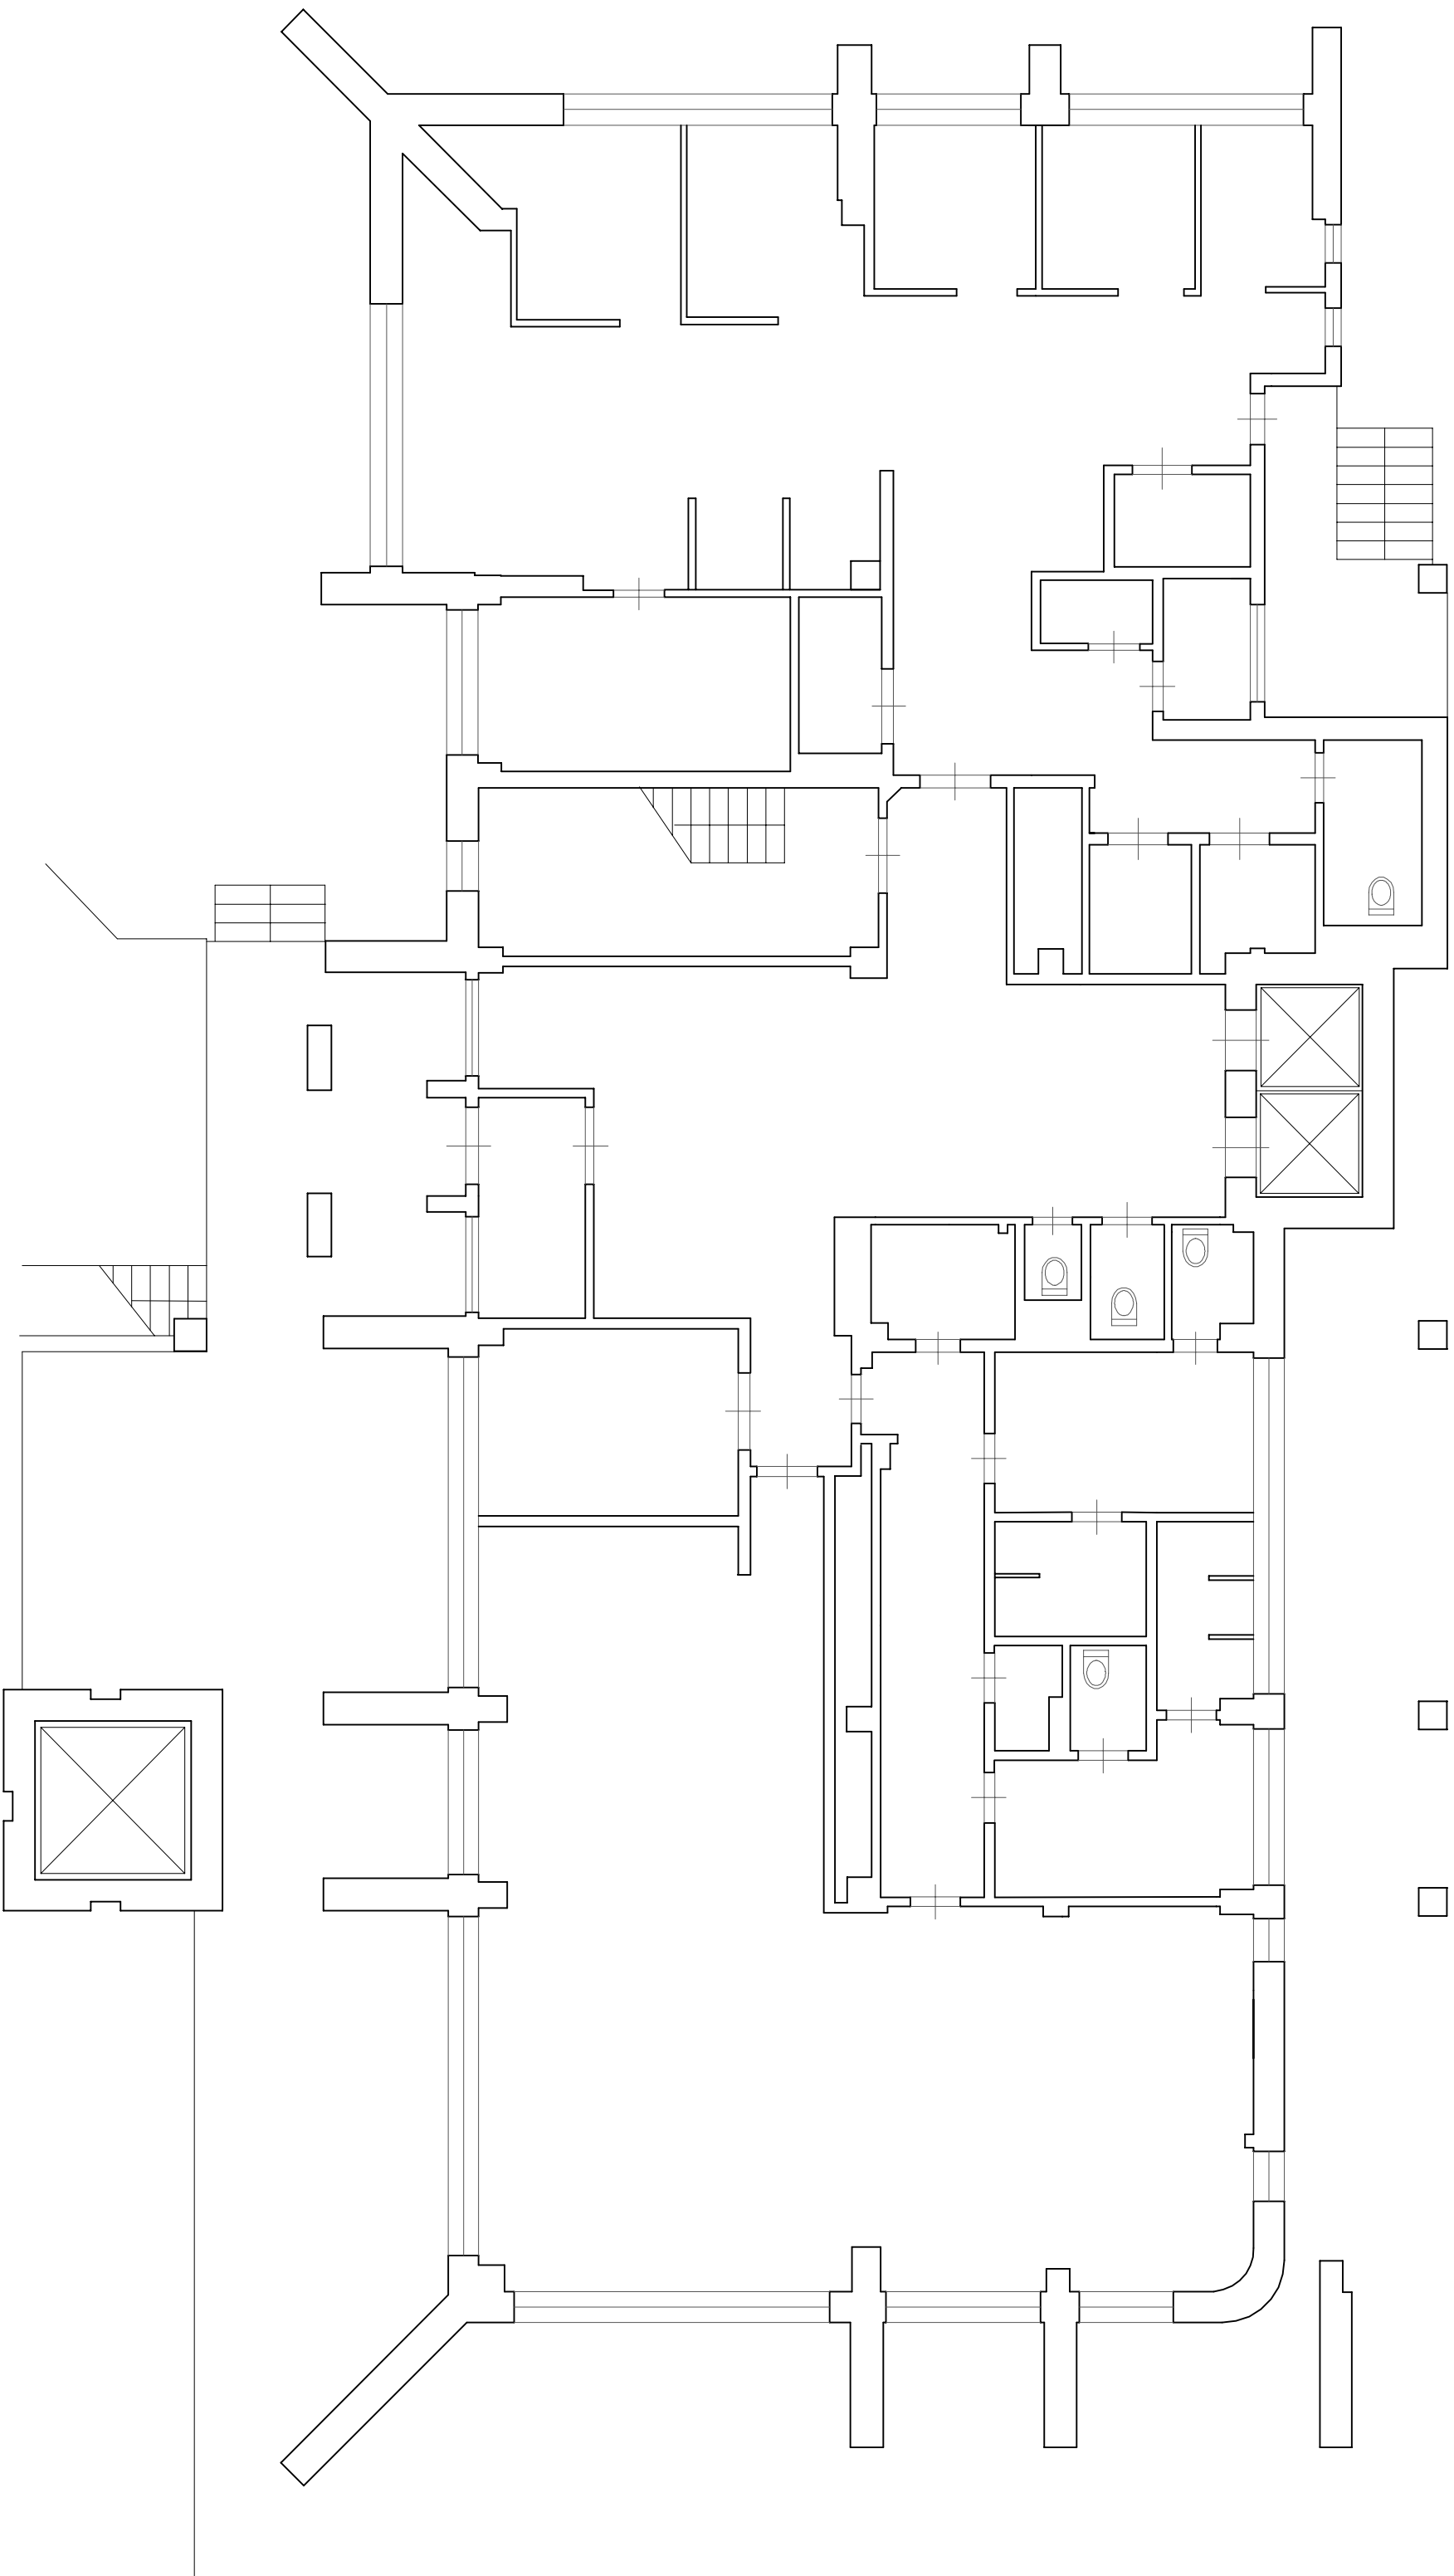

PULTS 2, ESOŠĀ CILPA 1

APZĪMĒJUMI:

- R - adrešu trausmes poga bez īsātgūna izolatora
- D - adrešu dīnu detektors
- cilpas īsātgūna izolators detektora pamatnē
- adrešu siltuma detektors
- ugunsiztur. adrešu cilpas kab. JF-H(S)H-FE 180/ES0 2x1.0+1.0

AXXX

- leikārtas adrese
- adrešu cilpas numurs
- UATS pults numurs
- leikārtas veids: R - manāla poga, D - dīnu detektors, S - siltuma detektors, M - modulis

DIAGNOSTIKAS ĒKAS 1.STĀVS

PROJEKTĒTĀJS:	PASŪTĪTĀJS:	PASŪTĪTĀJA NR.
HEINEX	SIA "Dobele un apkārtnes siltināšana"	10/10-2022.DS/A-2
BOVĒKĒTĀJS:	Dobele un apkārtnes siltināšana	STĀDĀJA
ADRESE:	Adama iela 2, Dobele, Dobele novads	IZPILDĪDOKUMENTĀCIJA
SĀTĪTĀJS:	Ugunsgrēka atklāšanas un signalizācijas sistēma, UATS	FAJLA NR.
RAŠĒJUMS:	Diagnostikas ēkas 1.stāvs ar UATS tīkliem	UATS-9
AUTORI:	UZVĀRDS	PARAKSTS
PROJEKTA DAJAS VADĪTĀJS:	A.GENDIKOVS	DATUMS
IZSTRĀDĀJA:	A.GENDIKOVS	08.2023
		LAPAS NR.
		14

SIA "HEINEX" REĢ.NR. 4200302731, Juridiskā adrese: BRĪVIBES CĪLA 17, PASKAULE, CĀKABURĀNU KOV., LV-2015
www.heinex.lv