




BĒNIŅU LOGS BL-2

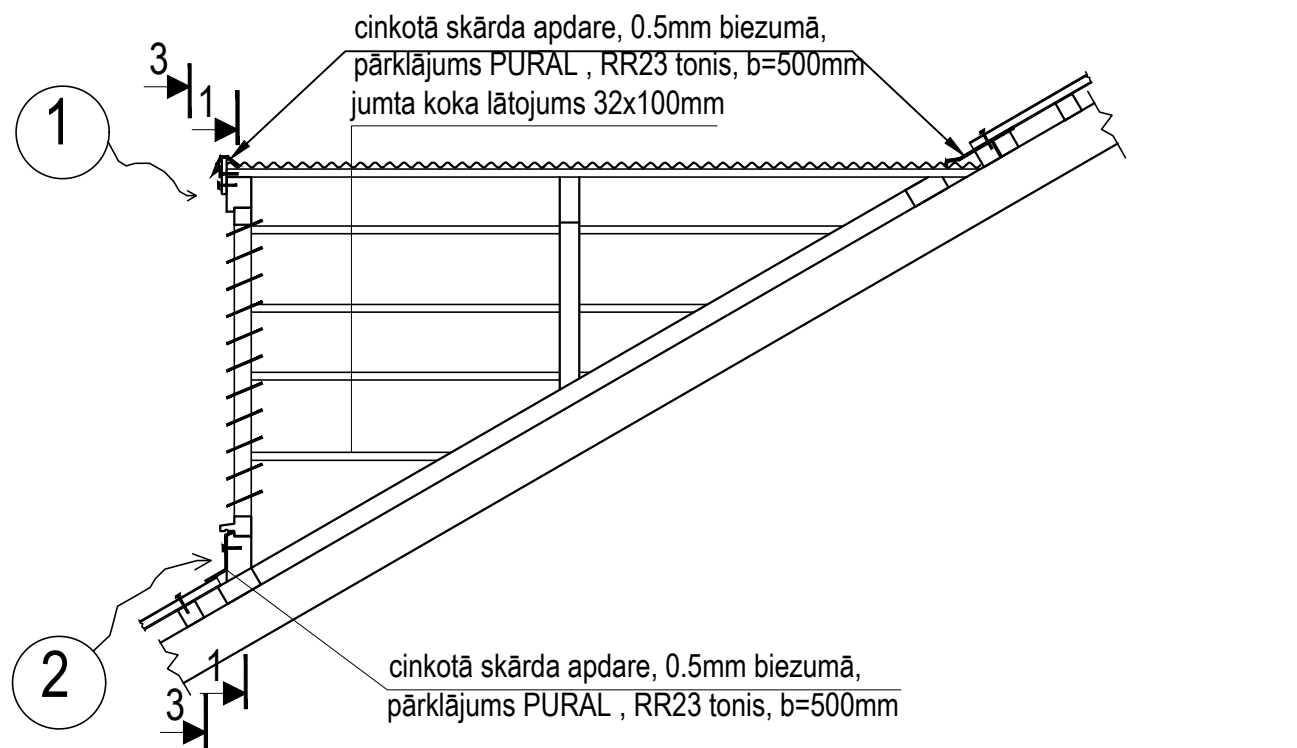



GRIEZUMS 1-1

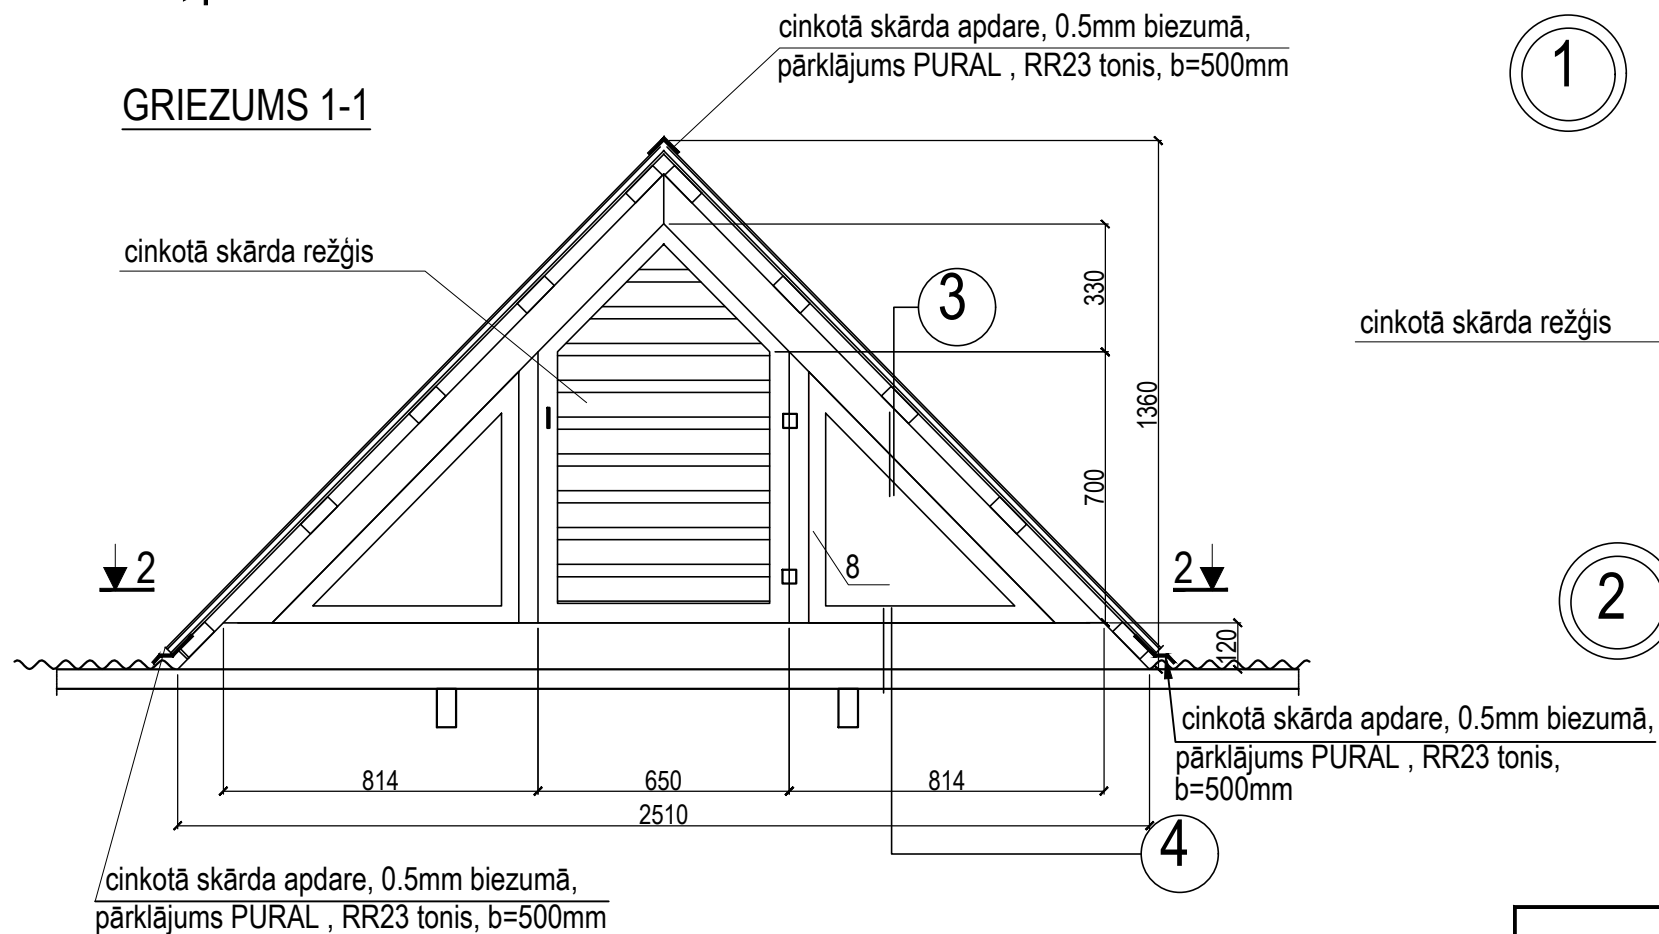

GRIEZUMS 2-2

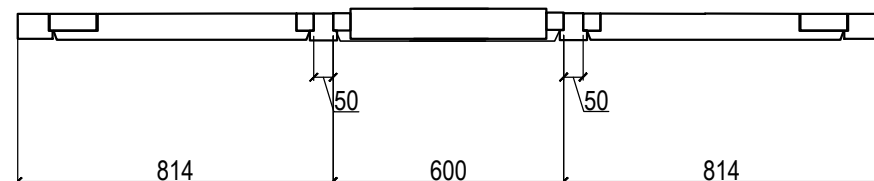

GRIEZUMS 3-3

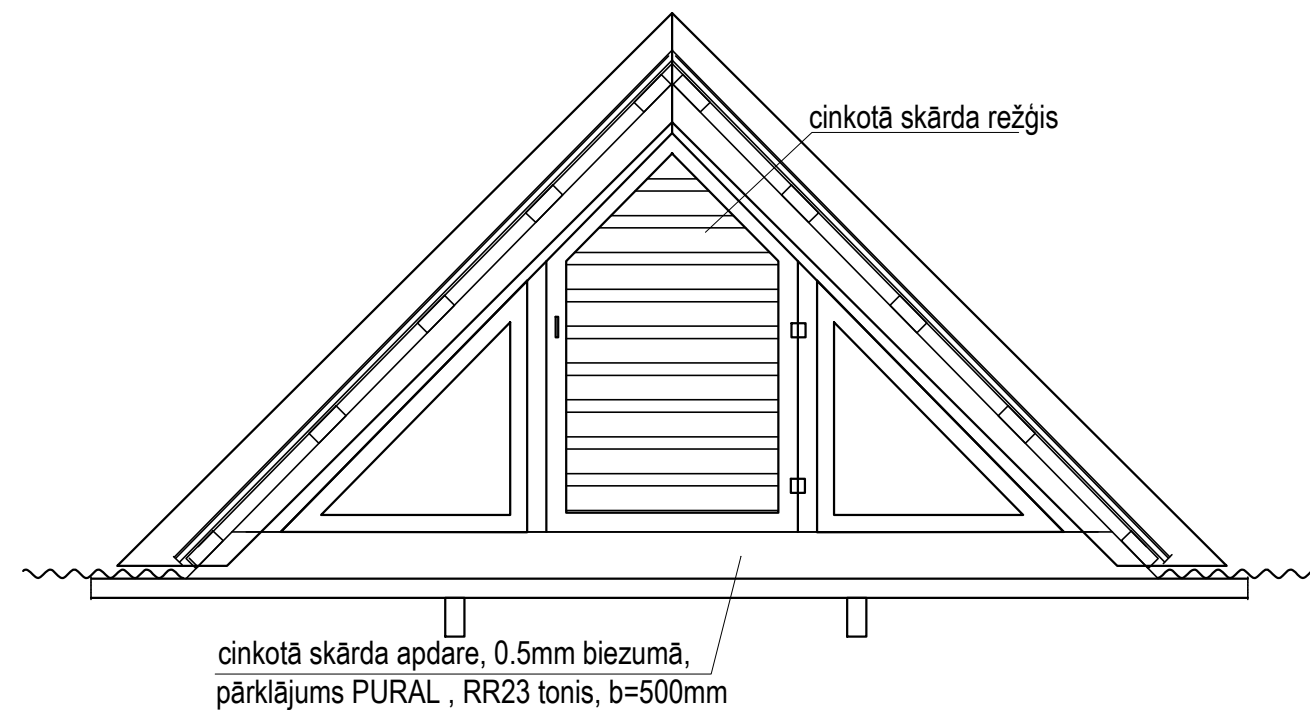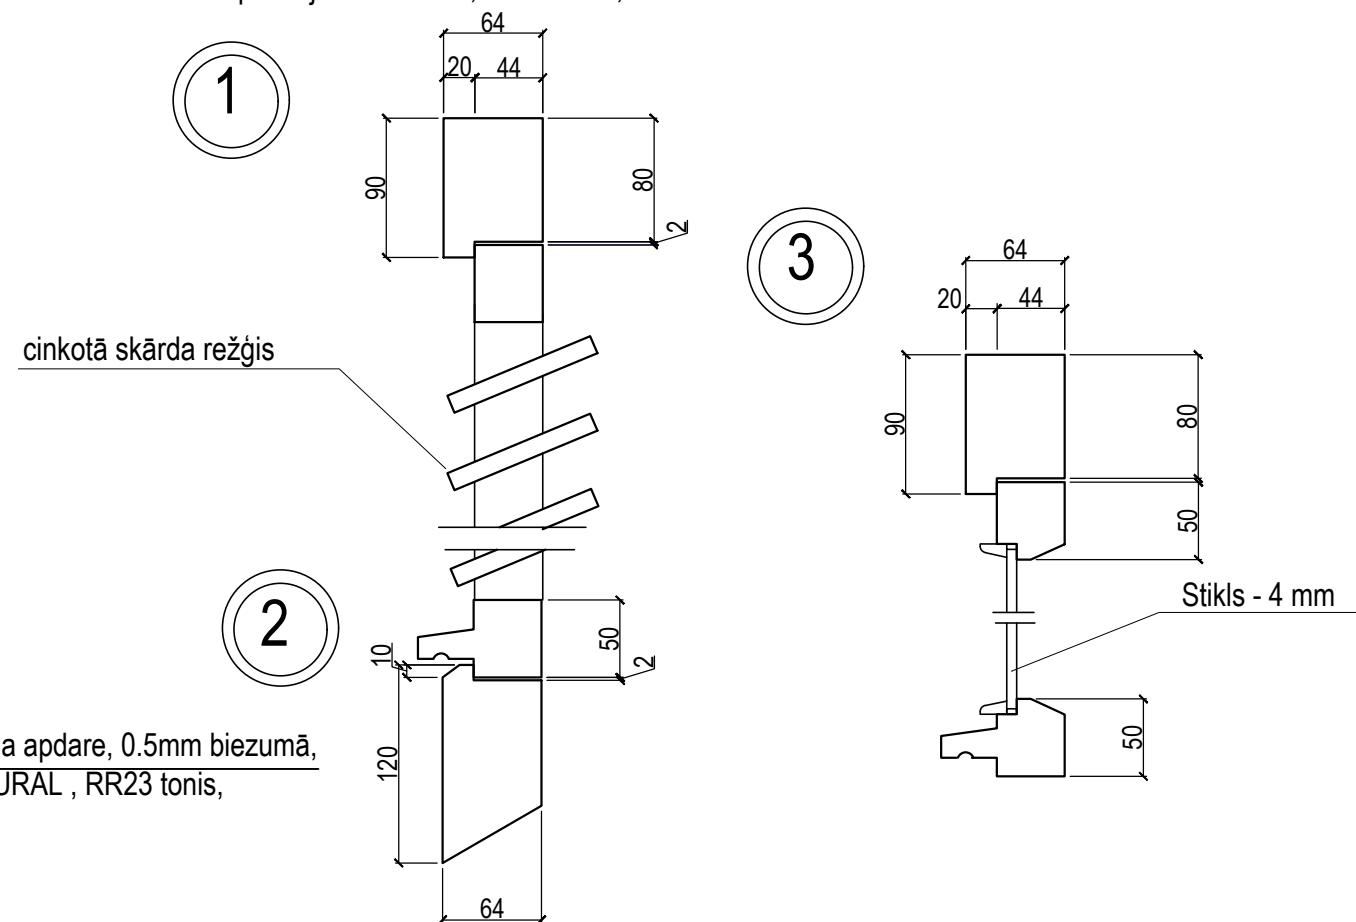

<div></div> <div>SIA "NeoForm"</div> <div>Daugavpils, Varļavas 20-1</div> <div>Būvkomersanta reģ. Nr. 12494</div>		<div>PASŪTĪTĀJS:</div> <div>Daugavpils dzīvokļu un komunālas saimniecības uzņēmums</div> <div>Reģ. Nr.41503002485 Liepājas ielā 21, Daugavpils</div>		<div>IEPIRKUMS:</div> <div>Pas.Nr.DDzKSU-2023/035P</div>		
		<div>OBJEKTS:</div> <div>DAUDZDZĪVOKĻU DZĪVOJAMĀS MĀJAS IMANTAS IELA 40, DAUGAVPILĪ, JUMTA SEGUMA NOMAIŅA</div>				
Amats	Uzvārds	Paraksts	Datums	Lapas nosaukums: <div>BĒNIŅU LOGS BL - 2.</div> <div>GRIEZUMI. MEZGLI.</div>	Līguma Nr. DDzKSU-2023/035P	
Attiec.d.vad.	A.Pundurs		06.2023.		Arhīva Nr. DDzKSU-2023/035P	
Izstrādātājs	A.Pundurs		06.2023.		Mērogs: M 1:20	
					Stadija	Lapas
					BK	Ras.Nr.
						7