


TIPVEIDA STĀVA PLĀNS-SHĒMA, M 1:200

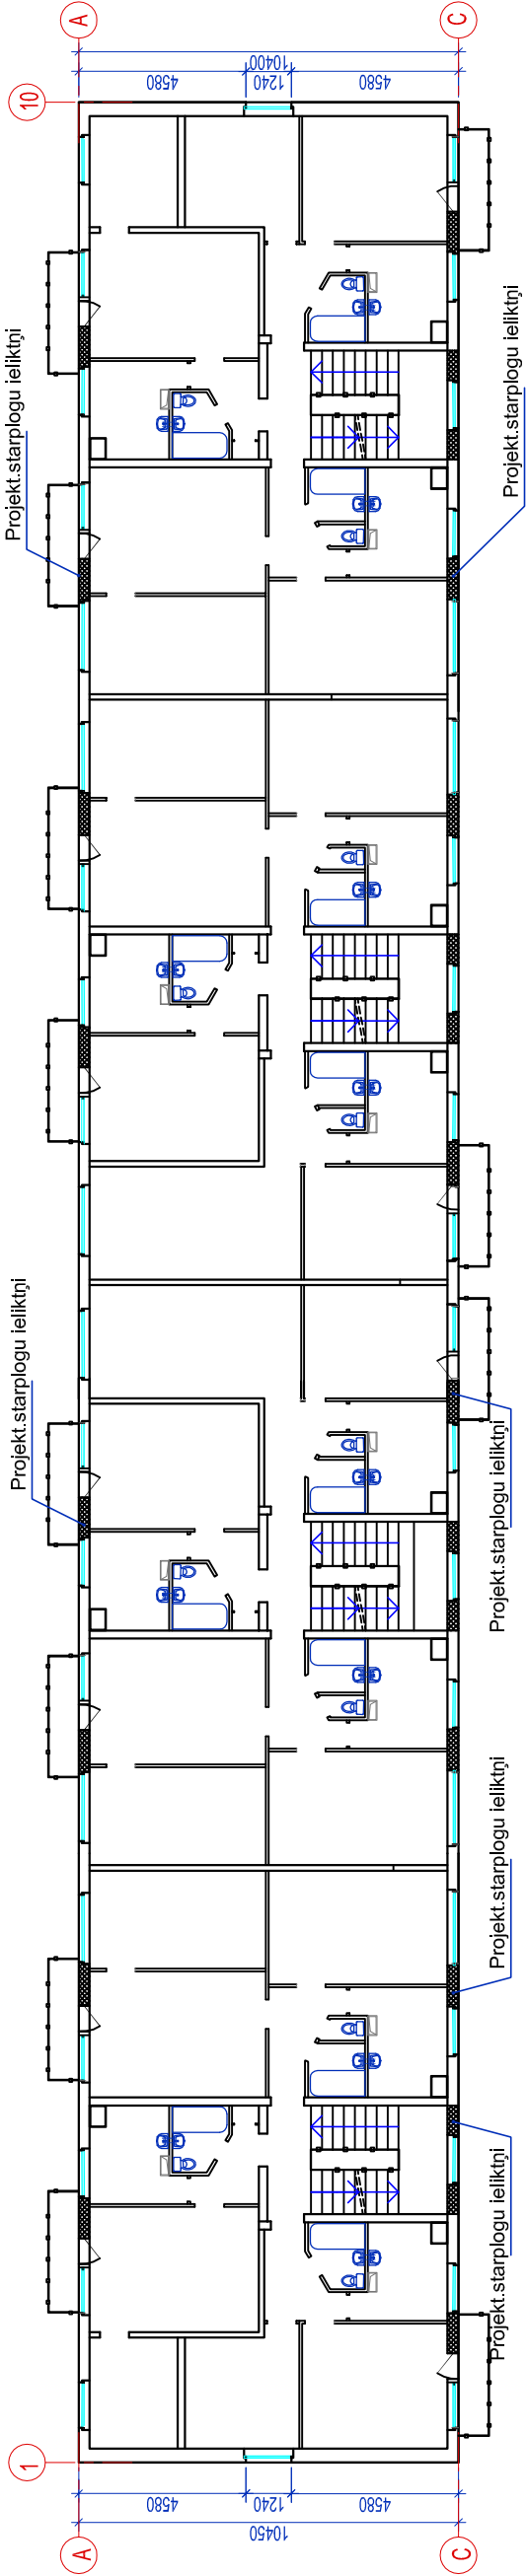

FASĀDE 1-10, M 1:200

15.060  
14.710



PIEZĪMES:

1. Par nosacīto atzīmi 0.000 pieņemts 1. stāva tīrās grīdas līmenis
2. Ārējā apdare - dekoratīvais apmetums.
3. Augstuma atzīmes dotas metros
4. Visi izmēri doti milimetros.

FASĀŽU KRĀSU PASE

| PARAUGA NUMURS | KRĀSA PARAUGS | KRĀSA NUMURS | MATERIĀLS                                                                        |
|----------------|---------------|--------------|----------------------------------------------------------------------------------|
| 1              |               |              | ESOŠS SIENAS PANELIS                                                             |
| 2              |               |              | ESOŠS.FASĀŽU LOGI PVC RĀMJI BALTĀ TONI                                           |
| 3              |               |              | ESOŠS COKOLS -BETONS                                                             |
| 4              |               | BALTĀ TONI   | PROJEKTĒTI STARPLOGU IELIKTNĪ                                                    |
| 5              |               | RAL8014      | METĀLA MARGAS BALKONAM - METĀLA PLĀKSNE "RUUKKI" PP20 PROFILLOKSNE (PERSPEKTĪVA) |

|   |           |   |          |                                            |               |
|---|-----------|---|----------|--------------------------------------------|---------------|
| <div><div>SIA "NeoForm"<br/>Daugavpils, Varšavas 20-1<br/>Būvkomersanta reģ. Nr. 12494</div></div> |           | <div>PASŪTĪTĀJS:<br/>Daugavpils dzīvokļu un komunālas saimniecības uzņēmums<br/>Reģ. Nr.41503002485 Liepājas ielā 21, Daugavpils</div>  |          | <div>IEPIRKUMS:<br/>DDzKSU 2025/027P</div> |               |
|   |           | <div>OBJEKTS: Daudzdzīvokļu dzīvojamās mājas Jelgavas ielā 29, Daugavpils, starp logu koka ieliktnu apšuvuma un pildījuma nomaiņa</div> |          |                                            |               |
| Amats   | Uzvārds   | Paraksts   | Datums   | Lapas nosaukums:                           |               |
| Proj.vad.   | A.Pundurs |   | 10.2025. | Tipveida stāva plāns-shēma.                |               |
| Proj.d.vad.   | A.Pundurs |   | 10.2025. | Fasāde starp asīm 10-1                     |               |
| Izstrādātājs   | N.Popkova |   | 10.2025. | Mērogs: 1:200                              |               |
|   |           |   |          | Stadija                                    | Lapas Ras.Nr. |
|   |           |   |          | BK-2                                       | 5             |