VALSTS ZEMES DIENESTS

ĒKAS KADASTRĀLĀS UZMĒRĪŠANAS LIETA

Būves kadastra apzīmējums:….....70740040203001
Nosaukums:….....Daudzdzīvokļu māja
Adrese:….....Meža iela 5, Mārciena, Mārcienas pag., Madonas nov.
Kadastrālās uzmērīšanas datums:….....12.12.2023

Skaidrojumi:
Nav – Kadastra informācijas sistēmā dati nav reģistrēti; Nereģistrē – atbilstoši normatīvajiem aktiem dati netiek reģistrēti

Ēkas kadastrālās uzmērīšanas lieta

1. Kadastra objekta identifikators

Nekustamā īpašuma objekts pilnībā sadalīts dzīvokļa īpašumos.

1.1. Būves kadastra apzīmējums:….....70740040203001

1.2. Nekustamā īpašuma kadastra numurs:….....70740040203

1.3. Dzīvokļu īpašumu kadastra numuri:….....70749000004, 70749000006, 70749000077, 70749000078, 70749000120, 70749000140, 70749000141, 70749000142, 70749000143, 70749000144, 70749000145, 70749000146, 70749000147, 70749000148, 70749000149, 70749000150, 70749000151, 70749000152, 70749000153, 70749000154, 70749000155, 70749000156, 70749000157, 70749000158, 70749000159, 70749000160, 70749000161, 70749000162, 70749000163, 70749000164, 70749000165, 70749000166, 70749000167, 70749000168, 70749000169, 70749000170

10. Būves pamatdati

10.1. Būves kadastra apzīmējums:….....70740040203001

10.1.1. Adrese:….....Meža iela 5, Mārciena, Mārcienas pag., Madonas nov.

10.1.2. Nosaukums:….....Daudzdzīvokļu māja

10.1.3. Galvenais lietošanas veids:….....1122 - Triju vai vairāku dzīvokļu mājas

10.1.4. Kopējā platība (m^2):….....1663.2

10.1.5. Apbūves laukums (m^2):….....680.9

10.1.6. Virszemes stāvu skaits:….....3

10.1.7. Pazemes stāvu skaits:….....0

10.1.8. Telpu grupu skaits:….....38

10.1.9. Ekspluatācijā pieņemšanas gads(-i):….....Nav

10.1.10. Ekspluatācijas uzsākšanas gads:….....1959

10.1.11. Nolietojums (%):….....32

10.1.12. Nolietojuma aprēķina datums:….....20.12.2023

10.1.13. Kadastrālās uzmērīšanas datums:….....12.12.2023

10.1.14. Būve ir pirmsreģistrēta:….....Nē

10.1.15. Veicot kadastrālo uzmērīšanu, būve apvidū nav konstatēta:….....Nē

10.1.16. Būve atrodas vai daļēji atrodas uz zemes vienības ar kadastra apzīmējumu:….....70740040203

10.1.17. Funkcionāli saistīto ēku kadastra apzīmējumi:….70740040203002, 70740040203003

10.1.18. Dati par būves atzīmēm nav reģistrēti.

11. Būves tips

11.1. Būves kadastra apzīmējums:….....70740040203001

Tipa kods	Tipa nosaukums
11220103	Daudzdzīvokļu 3-5 stāvu mājas

12. Būves konstruktīvie elementi

12.1. Būves ar kadastra apzīmējumu 70740040203001 konstruktīvie elementi:

Nosaukums	Konstrukcijas veids	Materiāls	Ekspluatācijā pieņemšanas gads(-i)	Ekspluatācijas uzsākšanas gads	Nolietojums (%)
Pamati	Monolītais dzelzsbetons (lentveida)	Monolītais dzelzsbetons	Nav	1959	43
Ārsienas un karkasi	Ķieģeļu mūris (1,5 līdz 2,5 ķieģeļu biezumā)	Silikātķieģeļi	Nav	1959	30
Pārsegumi	Dzelzsbetona paneļi	Dzelzsbetona paneļi	Nav	1959	30
Jumts (nesošā konstrukcija)	Koka konstrukcijas	Koka spāres	Nav	1959	30
Jumts (segums)	Azbestcementa loksnes, Šķiedrcementa loksnes	Azbestcementa loksnes, Šķiedrcementa loksnes	Nav	1959	30

Skaidrojumi:

Nav – Kadastra informācijas sistēmā dati nav reģistrēti; Nereģistrē – atbilstoši normatīvajiem aktiem dati netiek reģistrēti

13. Būves apjoma rādītāji

13.1. Būves ar kadastra apzīmējumu 70740040203001 apjoma rādītāji:

Apjoma rādītāja veids	Apjoma rādītāja nosaukums	Apjoms un mērvienība	Tipa/ elementa kods	Tipa/ elementa nosaukums
Apbūves laukums	Nav	680.9 apbūves laukuma kv.m.	Nav	Nav
Kopējā platība	Nav	1663.2 kv.m.	Nav	Nav
Augstums	Nav	14.7 m	Nav	Nav
Būvtilpums	Nav	6149 kub.m.	Nav	Nav

14. Kopējās platības sadalījums pa platību veidiem

14.1. Būve ar kadastra apzīmējumu….....70740040203001
14.1.1. Kopējā platība (m²)….....1663.2
14.1.1.1. Lietderīgā platība (m²)….....1437.7
14.1.1.1.1. Dzīvokļu kopējā platība (m²)….....1366.4
14.1.1.1.1.1. Dzīvokļu platība (m²)….....1330
14.1.1.1.1.1.1. Dzīvojamā platība (m²)….....884.2
14.1.1.1.1.1.2. Dzīvokļu palīgtelpu platība (m²)….....445.8
14.1.1.1.1.2. Dzīvokļu ārtelpu platība (m²)….....36.4
14.1.1.1.2. Nedzīvojamo telpu platība (m²)….....71.3
14.1.1.1.2.1. Nedzīvojamo iekštelpu platība (m²)….....71.3
14.1.1.1.2.2. Nedzīvojamo ārtelpu platība (m²)….....0
14.1.1.2. Koplietošanas palīgtelpu platība (m²)….....225.5
14.1.1.2.1. Koplietošanas iekštelpu platība (m²)….....225.5
14.1.1.2.2. Koplietošanas ārtelpu platība (m²)….....0

16. Telpu grupas pamatdati

16.1. Telpu grupas kadastra apzīmējums:.....70740040203001001
16.1.1. Adrese:….....Meža iela 5 - 1, Mārciena, Mārcienas pag., Madonas nov.
16.1.2. Nosaukums:….....Dažādu sociālo grupu kopdzīvojamās mājas dzīvojamo telpu grupa
16.1.3. Lietošanas veids:….....1130 - Dažādu sociālo grupu kopdzīvojamās mājas dzīvojamo telpu grupa
16.1.4. Stāvs (stāvi), kurā atrodas telpu grupa:….....1
16.1.5. Telpu skaits:….....1
16.1.6. Kopējā platība (m²):….....18.4
16.1.7. Kadastrālās uzmērīšanas datums:….....12.12.2023
16.1.8. Ekspluatācijā pieņemšanas gads(-i):….....Nav
16.1.9. Telpu grupa ietilpst dzīvokļa īpašumā ar kadastra numuru:….....70749000141
16.1.10. Telpu grupa ietilpst būvē ar kadastra apzīmējumu:….....70740040203001
16.1.11. Būve atrodas vai daļēji atrodas uz zemes vienības ar kadastra apzīmējumu:….....70740040203
16.2. Telpu grupas kadastra apzīmējums:.....70740040203001002
16.2.1. Adrese:….....Meža iela 5 - 2, Mārciena, Mārcienas pag., Madonas nov.
16.2.2. Nosaukums:….....Dažādu sociālo grupu kopdzīvojamās mājas dzīvojamo telpu grupa
16.2.3. Lietošanas veids:….....1130 - Dažādu sociālo grupu kopdzīvojamās mājas dzīvojamo telpu grupa
16.2.4. Stāvs (stāvi), kurā atrodas telpu grupa:….....1
16.2.5. Telpu skaits:….....1
16.2.6. Kopējā platība (m²):….....21.9
16.2.7. Kadastrālās uzmērīšanas datums:….....12.12.2023
16.2.8. Ekspluatācijā pieņemšanas gads(-i):….....Nav
16.2.9. Telpu grupa ietilpst dzīvokļa īpašumā ar kadastra numuru:….....70749000147
16.2.10. Telpu grupa ietilpst būvē ar kadastra apzīmējumu:….....70740040203001
16.2.11. Būve atrodas vai daļēji atrodas uz zemes vienības ar kadastra apzīmējumu:….....70740040203

Skaidrojumi:
Nav – Kadastra informācijas sistēmā dati nav reģistrēti; Nereģistrē – atbilstoši normatīvajiem aktiem dati netiek reģistrēti

16.3. Telpu grupas kadastra apzīmējums:.....70740040203001004
16.3.1. Adrese:….....Meža iela 5 - 4, Mārciena, Mārcienas pag., Madonas nov.
16.3.2. Nosaukums:….....Boroja telpu grupa
16.3.3. Lietošanas veids:….....1220 - Biroja telpu grupa
16.3.4. Stāvs (stāvi), kurā atrodas telpu grupa:….....1
16.3.5. Telpu skaits:….....2
16.3.6. Kopējā platība (m²):….....43.7
16.3.7. Kadastrālās uzmērīšanas datums:….....12.12.2023
16.3.8. Ekspluatācijā pieņemšanas gads(-i):….....Nav
16.3.9. Telpu grupa ietilpst dzīvokļa īpašumā ar kadastra numuru:….....70749000148
16.3.10. Telpu grupa ietilpst būvē ar kadastra apzīmējumu:….....70740040203001
16.3.11. Būve atrodas vai daļēji atrodas uz zemes vienības ar kadastra apzīmējumu:….....
70740040203
16.4. Telpu grupas kadastra apzīmējums:.....70740040203001005
16.4.1. Adrese:….....Meža iela 5 - 5, Mārciena, Mārcienas pag., Madonas nov.
16.4.2. Nosaukums:….....Dažādu sociālo grupu kopdzīvojamās mājas dzīvojamo telpu grupa
16.4.3. Lietošanas veids:….....1130 - Dažādu sociālo grupu kopdzīvojamās mājas dzīvojamo
telpu grupa
16.4.4. Stāvs (stāvi), kurā atrodas telpu grupa:….....2
16.4.5. Telpu skaits:….....4
16.4.6. Kopējā platība (m²):….....27
16.4.7. Kadastrālās uzmērīšanas datums:….....12.12.2023
16.4.8. Ekspluatācijā pieņemšanas gads(-i):….....Nav
16.4.9. Telpu grupa ietilpst dzīvokļa īpašumā ar kadastra numuru:….....70749000144
16.4.10. Telpu grupa ietilpst būvē ar kadastra apzīmējumu:….....70740040203001
16.4.11. Būve atrodas vai daļēji atrodas uz zemes vienības ar kadastra apzīmējumu:….....
70740040203
16.5. Telpu grupas kadastra apzīmējums:.....70740040203001006
16.5.1. Adrese:….....Meža iela 5 - 6, Mārciena, Mārcienas pag., Madonas nov.
16.5.2. Nosaukums:….....Dažādu sociālo grupu kopdzīvojamās mājas dzīvojamo telpu grupa
16.5.3. Lietošanas veids:….....1130 - Dažādu sociālo grupu kopdzīvojamās mājas dzīvojamo
telpu grupa
16.5.4. Stāvs (stāvi), kurā atrodas telpu grupa:….....2
16.5.5. Telpu skaits:….....4
16.5.6. Kopējā platība (m²):….....30.7
16.5.7. Kadastrālās uzmērīšanas datums:….....12.12.2023
16.5.8. Ekspluatācijā pieņemšanas gads(-i):….....Nav
16.5.9. Telpu grupa ietilpst dzīvokļa īpašumā ar kadastra numuru:….....70749000145
16.5.10. Telpu grupa ietilpst būvē ar kadastra apzīmējumu:….....70740040203001
16.5.11. Būve atrodas vai daļēji atrodas uz zemes vienības ar kadastra apzīmējumu:….....
70740040203
16.6. Telpu grupas kadastra apzīmējums:.....70740040203001007
16.6.1. Adrese:….....Meža iela 5 - 7, Mārciena, Mārcienas pag., Madonas nov.
16.6.2. Nosaukums:….....Dažādu sociālo grupu kopdzīvojamās mājas dzīvojamo telpu grupa
16.6.3. Lietošanas veids:….....1130 - Dažādu sociālo grupu kopdzīvojamās mājas dzīvojamo
telpu grupa
16.6.4. Stāvs (stāvi), kurā atrodas telpu grupa:….....2
16.6.5. Telpu skaits:….....4
16.6.6. Kopējā platība (m²):….....34.1
16.6.7. Kadastrālās uzmērīšanas datums:….....12.12.2023
16.6.8. Ekspluatācijā pieņemšanas gads(-i):….....Nav

Skaidrojumi:
Nav – Kadastra informācijas sistēmā dati nav reģistrēti; Nereģistrē – atbilstoši normatīvajiem aktiem dati netiek reģistrēti

16.6.9. Telpu grupa ietilpst dzīvokļa īpašumā ar kadastra numuru:….....70749000149
16.6.10. Telpu grupa ietilpst būvē ar kadastra apzīmējumu:….....70740040203001
16.6.11. Būve atrodas vai daļēji atrodas uz zemes vienības ar kadastra apzīmējumu:….....
70740040203
16.7. Telpu grupas kadastra apzīmējums:.....70740040203001008
16.7.1. Adrese:….....Meža iela 5 - 8, Mārciena, Mārcienas pag., Madonas nov.
16.7.2. Nosaukums:…....Dažādu sociālo grupu kopdzīvojamās mājas dzīvojamo telpu grupa
16.7.3. Lietošanas veids:….....1130 - Dažādu sociālo grupu kopdzīvojamās mājas dzīvojamo telpu grupa
16.7.4. Stāvs (stāvi), kurā atrodas telpu grupa:….....2
16.7.5. Telpu skaits:….....4
16.7.6. Kopējā platība (m²):….....42.9
16.7.7. Kadastrālās uzmērīšanas datums:….....12.12.2023
16.7.8. Ekspluatācijā pieņemšanas gads(-i):….....Nav
16.7.9. Telpu grupa ietilpst dzīvokļa īpašumā ar kadastra numuru:….....70749000078
16.7.10. Telpu grupa ietilpst būvē ar kadastra apzīmējumu:….....70740040203001
16.7.11. Būve atrodas vai daļēji atrodas uz zemes vienības ar kadastra apzīmējumu:….....
70740040203
16.8. Telpu grupas kadastra apzīmējums:.....70740040203001009
16.8.1. Adrese:….....Meža iela 5 - 9, Mārciena, Mārcienas pag., Madonas nov.
16.8.2. Nosaukums:….....Biroja telpu grupa
16.8.3. Lietošanas veids:….....1220 - Biroja telpu grupa
16.8.4. Stāvs (stāvi), kurā atrodas telpu grupa:….....3
16.8.5. Telpu skaits:….....2
16.8.6. Kopējā platība (m²):….....27.6
16.8.7. Kadastrālās uzmērīšanas datums:….....12.12.2023
16.8.8. Ekspluatācijā pieņemšanas gads(-i):….....Nav
16.8.9. Telpu grupa ietilpst dzīvokļa īpašumā ar kadastra numuru:….....70749000146
16.8.10. Telpu grupa ietilpst būvē ar kadastra apzīmējumu:….....70740040203001
16.8.11. Būve atrodas vai daļēji atrodas uz zemes vienības ar kadastra apzīmējumu:….....
70740040203
16.9. Telpu grupas kadastra apzīmējums:.....70740040203001010
16.9.1. Adrese:….....Meža iela 5 - 10, Mārciena, Mārcienas pag., Madonas nov.
16.9.2. Nosaukums:…....Dažādu sociālo grupu kopdzīvojamās mājas dzīvojamo telpu grupa
16.9.3. Lietošanas veids:….....1130 - Dažādu sociālo grupu kopdzīvojamās mājas dzīvojamo telpu grupa
16.9.4. Stāvs (stāvi), kurā atrodas telpu grupa:….....3
16.9.5. Telpu skaits:….....4
16.9.6. Kopējā platība (m²):….....30.7
16.9.7. Kadastrālās uzmērīšanas datums:….....12.12.2023
16.9.8. Ekspluatācijā pieņemšanas gads(-i):….....Nav
16.9.9. Telpu grupa ietilpst dzīvokļa īpašumā ar kadastra numuru:….....70749000140
16.9.10. Telpu grupa ietilpst būvē ar kadastra apzīmējumu:….....70740040203001
16.9.11. Būve atrodas vai daļēji atrodas uz zemes vienības ar kadastra apzīmējumu:….....
70740040203
16.10. Telpu grupas kadastra apzīmējums:.....70740040203001011
16.10.1. Adrese:….....Meža iela 5 - 11, Mārciena, Mārcienas pag., Madonas nov.
16.10.2. Nosaukums:…....Dažādu sociālo grupu kopdzīvojamās mājas dzīvojamo telpu grupa
16.10.3. Lietošanas veids:….....1130 - Dažādu sociālo grupu kopdzīvojamās mājas dzīvojamo telpu grupa
16.10.4. Stāvs (stāvi), kurā atrodas telpu grupa:….....3

Skaidrojumi:
Nav – Kadastra informācijas sistēmā dati nav reģistrēti; Nereģistrē – atbilstoši normatīvajiem aktiem dati netiek reģistrēti

16.10.5. Telpu skaits:….4
16.10.6. Kopējā platība (m²):….33.6
16.10.7. Kadastrālās uzmērīšanas datums:….12.12.2023
16.10.8. Ekspluatācijā pieņemšanas gads(-i):….Nav
16.10.9. Telpu grupa ietilpst dzīvokļa īpašumā ar kadastra numuru:….70749000150
16.10.10. Telpu grupa ietilpst būvē ar kadastra apzīmējumu:….70740040203001
16.10.11. Būve atrodas vai daļēji atrodas uz zemes vienības ar kadastra apzīmējumu:…. 70740040203
16.11. Telpu grupas kadastra apzīmējums:….70740040203001012
16.11.1. Adrese:….Meža iela 5 - 12, Mārciena, Mārcienas pag., Madonas nov.
16.11.2. Nosaukums:…...Dažādu sociālo grupu kopdzīvojamās mājas dzīvojamo telpu grupa
16.11.3. Lietošanas veids:…...1130 - Dažādu sociālo grupu kopdzīvojamās mājas dzīvojamo telpu grupa
16.11.4. Stāvs (stāvi), kurā atrodas telpu grupa:….3
16.11.5. Telpu skaits:….4
16.11.6. Kopējā platība (m²):….41.9
16.11.7. Kadastrālās uzmērīšanas datums:….12.12.2023
16.11.8. Ekspluatācijā pieņemšanas gads(-i):….Nav
16.11.9. Telpu grupa ietilpst dzīvokļa īpašumā ar kadastra numuru:….70749000142
16.11.10. Telpu grupa ietilpst būvē ar kadastra apzīmējumu:….70740040203001
16.11.11. Būve atrodas vai daļēji atrodas uz zemes vienības ar kadastra apzīmējumu:…. 70740040203
16.12. Telpu grupas kadastra apzīmējums:….70740040203001013
16.12.1. Adrese:….Meža iela 5 - 13, Mārciena, Mārcienas pag., Madonas nov.
16.12.2. Nosaukums:….Dzīvoklis
16.12.3. Lietošanas veids:…...1122 - Triju vai vairāku dzīvokļu mājas dzīvojamo telpu grupa
16.12.4. Stāvs (stāvi), kurā atrodas telpu grupa:….1
16.12.5. Telpu skaits:….6
16.12.6. Kopējā platība (m²):….44.2
16.12.7. Kadastrālās uzmērīšanas datums:….21.12.2000
16.12.8. Ekspluatācijā pieņemšanas gads(-i):….Nav
16.12.9. Telpu grupa ietilpst dzīvokļa īpašumā ar kadastra numuru:….70749000151
16.12.10. Telpu grupa ietilpst būvē ar kadastra apzīmējumu:….70740040203001
16.12.11. Būve atrodas vai daļēji atrodas uz zemes vienības ar kadastra apzīmējumu:…. 70740040203
16.13. Telpu grupas kadastra apzīmējums:….70740040203001014
16.13.1. Adrese:….Meža iela 5 - 14, Mārciena, Mārcienas pag., Madonas nov.
16.13.2. Nosaukums:….Dzīvoklis
16.13.3. Lietošanas veids:…...1122 - Triju vai vairāku dzīvokļu mājas dzīvojamo telpu grupa
16.13.4. Stāvs (stāvi), kurā atrodas telpu grupa:….1
16.13.5. Telpu skaits:….6
16.13.6. Kopējā platība (m²):….44.1
16.13.7. Kadastrālās uzmērīšanas datums:….21.12.2000
16.13.8. Ekspluatācijā pieņemšanas gads(-i):….Nav
16.13.9. Telpu grupa ietilpst dzīvokļa īpašumā ar kadastra numuru:….70749000166
16.13.10. Telpu grupa ietilpst būvē ar kadastra apzīmējumu:….70740040203001
16.13.11. Būve atrodas vai daļēji atrodas uz zemes vienības ar kadastra apzīmējumu:…. 70740040203
16.14. Telpu grupas kadastra apzīmējums:….70740040203001015
16.14.1. Adrese:….Meža iela 5 - 15, Mārciena, Mārcienas pag., Madonas nov.
16.14.2. Nosaukums:….Dzīvoklis

Skaidrojumi:
Nav – Kadastra informācijas sistēmā dati nav reģistrēti; Nereģistrē – atbilstoši normatīvajiem aktiem dati netiek reģistrēti

16.14.3. Lietošanas veids:…....1122 - Triju vai vairāku dzīvokļu mājas dzīvojamo telpu grupa
16.14.4. Stāvs (stāvi), kurā atrodas telpu grupa:….....1
16.14.5. Telpu skaits:….....8
16.14.6. Kopējā platība (m²):….....55.3
16.14.7. Kadastrālās uzmērīšanas datums:….....21.12.2000
16.14.8. Ekspluatācijā pieņemšanas gads(-i):….....Nav
16.14.9. Telpu grupa ietilpst dzīvokļa īpašumā ar kadastra numuru:….....70749000152
16.14.10. Telpu grupa ietilpst būvē ar kadastra apzīmējumu:….....70740040203001
16.14.11. Būve atrodas vai daļēji atrodas uz zemes vienības ar kadastra apzīmējumu:….....
70740040203
16.15. Telpu grupas kadastra apzīmējums:.....70740040203001016
16.15.1. Adrese:….....Meža iela 5 - 16, Mārciena, Mārcienas pag., Madonas nov.
16.15.2. Nosaukums:….....Dzīvoklis
16.15.3. Lietošanas veids:…....1122 - Triju vai vairāku dzīvokļu mājas dzīvojamo telpu grupa
16.15.4. Stāvs (stāvi), kurā atrodas telpu grupa:….....1
16.15.5. Telpu skaits:….....6
16.15.6. Kopējā platība (m²):….....42.6
16.15.7. Kadastrālās uzmērīšanas datums:….....21.12.2000
16.15.8. Ekspluatācijā pieņemšanas gads(-i):….....Nav
16.15.9. Telpu grupa ietilpst dzīvokļa īpašumā ar kadastra numuru:….....70749000153
16.15.10. Telpu grupa ietilpst būvē ar kadastra apzīmējumu:….....70740040203001
16.15.11. Būve atrodas vai daļēji atrodas uz zemes vienības ar kadastra apzīmējumu:….....
70740040203
16.16. Telpu grupas kadastra apzīmējums:.....70740040203001017
16.16.1. Adrese:….....Meža iela 5 - 17, Mārciena, Mārcienas pag., Madonas nov.
16.16.2. Nosaukums:….....Dzīvoklis
16.16.3. Lietošanas veids:…....1122 - Triju vai vairāku dzīvokļu mājas dzīvojamo telpu grupa
16.16.4. Stāvs (stāvi), kurā atrodas telpu grupa:….....2
16.16.5. Telpu skaits:….....7
16.16.6. Kopējā platība (m²):….....46.8
16.16.7. Kadastrālās uzmērīšanas datums:….....21.12.2000
16.16.8. Ekspluatācijā pieņemšanas gads(-i):….....Nav
16.16.9. Telpu grupa ietilpst dzīvokļa īpašumā ar kadastra numuru:….....70749000154
16.16.10. Telpu grupa ietilpst būvē ar kadastra apzīmējumu:….....70740040203001
16.16.11. Būve atrodas vai daļēji atrodas uz zemes vienības ar kadastra apzīmējumu:….....
70740040203
16.17. Telpu grupas kadastra apzīmējums:.....70740040203001018
16.17.1. Adrese:….....Meža iela 5 - 18, Mārciena, Mārcienas pag., Madonas nov.
16.17.2. Nosaukums:….....Dzīvoklis
16.17.3. Lietošanas veids:…....1122 - Triju vai vairāku dzīvokļu mājas dzīvojamo telpu grupa
16.17.4. Stāvs (stāvi), kurā atrodas telpu grupa:….....2
16.17.5. Telpu skaits:….....7
16.17.6. Kopējā platība (m²):….....46.7
16.17.7. Kadastrālās uzmērīšanas datums:….....21.12.2000
16.17.8. Ekspluatācijā pieņemšanas gads(-i):….....Nav
16.17.9. Telpu grupa ietilpst dzīvokļa īpašumā ar kadastra numuru:….....70749000167
16.17.10. Telpu grupa ietilpst būvē ar kadastra apzīmējumu:….....70740040203001
16.17.11. Būve atrodas vai daļēji atrodas uz zemes vienības ar kadastra apzīmējumu:….....
70740040203
16.18. Telpu grupas kadastra apzīmējums:.....70740040203001019
16.18.1. Adrese:….....Meža iela 5 - 19, Mārciena, Mārcienas pag., Madonas nov.

Skaidrojumi:
Nav – Kadastra informācijas sistēmā dati nav reģistrēti; Nereģistrē – atbilstoši normatīvajiem aktiem dati netiek reģistrēti

16.18.2. Nosaukums:….....Dzīvoklis
16.18.3. Lietošanas veids:…....1122 - Triju vai vairāku dzīvokļu mājas dzīvojamo telpu grupa
16.18.4. Stāvs (stāvi), kurā atrodas telpu grupa:….....2
16.18.5. Telpu skaits:….....9
16.18.6. Kopējā platība (m²):….....57.9
16.18.7. Kadastrālās uzmērīšanas datums:….....21.12.2000
16.18.8. Ekspluatācijā pieņemšanas gads(-i):….....Nav
16.18.9. Telpu grupa ietilpst dzīvokļa īpašumā ar kadastra numuru:….....70749000006
16.18.10. Telpu grupa ietilpst būvē ar kadastra apzīmējumu:….....70740040203001
16.18.11. Būve atrodas vai daļēji atrodas uz zemes vienības ar kadastra apzīmējumu:….....
70740040203
16.19. Telpu grupas kadastra apzīmējums:.....70740040203001020
16.19.1. Adrese:….....Meža iela 5 - 20, Mārciena, Mārcienas pag., Madonas nov.
16.19.2. Nosaukums:….....Dzīvoklis
16.19.3. Lietošanas veids:…....1122 - Triju vai vairāku dzīvokļu mājas dzīvojamo telpu grupa
16.19.4. Stāvs (stāvi), kurā atrodas telpu grupa:….....2
16.19.5. Telpu skaits:….....7
16.19.6. Kopējā platība (m²):….....45.2
16.19.7. Kadastrālās uzmērīšanas datums:….....21.12.2000
16.19.8. Ekspluatācijā pieņemšanas gads(-i):….....Nav
16.19.9. Telpu grupa ietilpst dzīvokļa īpašumā ar kadastra numuru:….....70749000155
16.19.10. Telpu grupa ietilpst būvē ar kadastra apzīmējumu:….....70740040203001
16.19.11. Būve atrodas vai daļēji atrodas uz zemes vienības ar kadastra apzīmējumu:….....
70740040203
16.20. Telpu grupas kadastra apzīmējums:.....70740040203001021
16.20.1. Adrese:….....Meža iela 5 - 21, Mārciena, Mārcienas pag., Madonas nov.
16.20.2. Nosaukums:….....Dzīvoklis
16.20.3. Lietošanas veids:…....1122 - Triju vai vairāku dzīvokļu mājas dzīvojamo telpu grupa
16.20.4. Stāvs (stāvi), kurā atrodas telpu grupa:….....3
16.20.5. Telpu skaits:….....7
16.20.6. Kopējā platība (m²):….....46.8
16.20.7. Kadastrālās uzmērīšanas datums:….....21.12.2000
16.20.8. Ekspluatācijā pieņemšanas gads(-i):….....Nav
16.20.9. Telpu grupa ietilpst dzīvokļa īpašumā ar kadastra numuru:….....70749000156
16.20.10. Telpu grupa ietilpst būvē ar kadastra apzīmējumu:….....70740040203001
16.20.11. Būve atrodas vai daļēji atrodas uz zemes vienības ar kadastra apzīmējumu:….....
70740040203
16.21. Telpu grupas kadastra apzīmējums:.....70740040203001022
16.21.1. Adrese:….....Meža iela 5 - 22, Mārciena, Mārcienas pag., Madonas nov.
16.21.2. Nosaukums:….....Dzīvoklis
16.21.3. Lietošanas veids:…....1122 - Triju vai vairāku dzīvokļu mājas dzīvojamo telpu grupa
16.21.4. Stāvs (stāvi), kurā atrodas telpu grupa:….....3
16.21.5. Telpu skaits:….....7
16.21.6. Kopējā platība (m²):….....46.7
16.21.7. Kadastrālās uzmērīšanas datums:….....21.12.2000
16.21.8. Ekspluatācijā pieņemšanas gads(-i):….....Nav
16.21.9. Telpu grupa ietilpst dzīvokļa īpašumā ar kadastra numuru:….....70749000157
16.21.10. Telpu grupa ietilpst būvē ar kadastra apzīmējumu:….....70740040203001
16.21.11. Būve atrodas vai daļēji atrodas uz zemes vienības ar kadastra apzīmējumu:….....
70740040203
16.22. Telpu grupas kadastra apzīmējums:.....70740040203001023

Skaidrojumi:
Nav – Kadastra informācijas sistēmā dati nav reģistrēti; Nereģistrē – atbilstoši normatīvajiem aktiem dati netiek reģistrēti

16.22.1. Adrese:….....Meža iela 5 - 23, Mārciena, Mārcienas pag., Madonas nov.
16.22.2. Nosaukums:….....Dzīvoklis
16.22.3. Lietošanas veids:…....1122 - Triju vai vairāku dzīvokļu mājas dzīvojamo telpu grupa
16.22.4. Stāvs (stāvi), kurā atrodas telpu grupa:….....3
16.22.5. Telpu skaits:….....8
16.22.6. Kopējā platība (m²):….....57.9
16.22.7. Kadastrālās uzmērīšanas datums:….....21.12.2000
16.22.8. Ekspluatācijā pieņemšanas gads(-i):….....Nav
16.22.9. Telpu grupa ietilpst dzīvokļa īpašumā ar kadastra numuru:….....70749000120
16.22.10. Telpu grupa ietilpst būvē ar kadastra apzīmējumu:….....70740040203001
16.22.11. Būve atrodas vai daļēji atrodas uz zemes vienības ar kadastra apzīmējumu:….....
70740040203
16.23. Telpu grupas kadastra apzīmējums:.....70740040203001024
16.23.1. Adrese:….....Meža iela 5 - 24, Mārciena, Mārcienas pag., Madonas nov.
16.23.2. Nosaukums:….....Dzīvoklis
16.23.3. Lietošanas veids:…....1122 - Triju vai vairāku dzīvokļu mājas dzīvojamo telpu grupa
16.23.4. Stāvs (stāvi), kurā atrodas telpu grupa:….....3
16.23.5. Telpu skaits:….....7
16.23.6. Kopējā platība (m²):….....45.2
16.23.7. Kadastrālās uzmērīšanas datums:….....21.12.2000
16.23.8. Ekspluatācijā pieņemšanas gads(-i):….....Nav
16.23.9. Telpu grupa ietilpst dzīvokļa īpašumā ar kadastra numuru:….....70749000168
16.23.10. Telpu grupa ietilpst būvē ar kadastra apzīmējumu:….....70740040203001
16.23.11. Būve atrodas vai daļēji atrodas uz zemes vienības ar kadastra apzīmējumu:….....
70740040203
16.24. Telpu grupas kadastra apzīmējums:.....70740040203001025
16.24.1. Adrese:….....Meža iela 5 - 25, Mārciena, Mārcienas pag., Madonas nov.
16.24.2. Nosaukums:….....Dzīvoklis
16.24.3. Lietošanas veids:…....1122 - Triju vai vairāku dzīvokļu mājas dzīvojamo telpu grupa
16.24.4. Stāvs (stāvi), kurā atrodas telpu grupa:….....1
16.24.5. Telpu skaits:….....6
16.24.6. Kopējā platība (m²):….....42.7
16.24.7. Kadastrālās uzmērīšanas datums:….....21.12.2000
16.24.8. Ekspluatācijā pieņemšanas gads(-i):….....Nav
16.24.9. Telpu grupa ietilpst dzīvokļa īpašumā ar kadastra numuru:….....70749000158
16.24.10. Telpu grupa ietilpst būvē ar kadastra apzīmējumu:….....70740040203001
16.24.11. Būve atrodas vai daļēji atrodas uz zemes vienības ar kadastra apzīmējumu:….....
70740040203
16.25. Telpu grupas kadastra apzīmējums:.....70740040203001026
16.25.1. Adrese:….....Meža iela 5 - 26, Mārciena, Mārcienas pag., Madonas nov.
16.25.2. Nosaukums:….....Dzīvoklis
16.25.3. Lietošanas veids:…....1122 - Triju vai vairāku dzīvokļu mājas dzīvojamo telpu grupa
16.25.4. Stāvs (stāvi), kurā atrodas telpu grupa:….....1
16.25.5. Telpu skaits:….....6
16.25.6. Kopējā platība (m²):….....46.2
16.25.7. Kadastrālās uzmērīšanas datums:….....21.12.2000
16.25.8. Ekspluatācijā pieņemšanas gads(-i):….....Nav
16.25.9. Telpu grupa ietilpst dzīvokļa īpašumā ar kadastra numuru:….....70749000159
16.25.10. Telpu grupa ietilpst būvē ar kadastra apzīmējumu:….....70740040203001
16.25.11. Būve atrodas vai daļēji atrodas uz zemes vienības ar kadastra apzīmējumu:….....
70740040203

Skaidrojumi:
Nav – Kadastra informācijas sistēmā dati nav reģistrēti; Nereģistrē – atbilstoši normatīvajiem aktiem dati netiek reģistrēti

16.26. Telpu grupas kadastra apzīmējums:.....70740040203001027
16.26.1. Adrese:….....Meža iela 5 - 27, Mārciena, Mārcienas pag., Madonas nov.
16.26.2. Nosaukums:….....Dzīvoklis
16.26.3. Lietošanas veids:…....1122 - Triju vai vairāku dzīvokļu mājas dzīvojamo telpu grupa
16.26.4. Stāvs (stāvi), kurā atrodas telpu grupa:….....1
16.26.5. Telpu skaits:….....6
16.26.6. Kopējā platība (m²):….....41.6
16.26.7. Kadastrālās uzmērīšanas datums:….....21.12.2000
16.26.8. Ekspluatācijā pieņemšanas gads(-i):….....Nav
16.26.9. Telpu grupa ietilpst dzīvokļa īpašumā ar kadastra numuru:….....70749000160
16.26.10. Telpu grupa ietilpst būvē ar kadastra apzīmējumu:….....70740040203001
16.26.11. Būve atrodas vai daļēji atrodas uz zemes vienības ar kadastra apzīmējumu:….....
70740040203
16.27. Telpu grupas kadastra apzīmējums:.....70740040203001028
16.27.1. Adrese:….....Meža iela 5 - 28, Mārciena, Mārcienas pag., Madonas nov.
16.27.2. Nosaukums:….....Dzīvoklis
16.27.3. Lietošanas veids:…....1122 - Triju vai vairāku dzīvokļu mājas dzīvojamo telpu grupa
16.27.4. Stāvs (stāvi), kurā atrodas telpu grupa:….....1
16.27.5. Telpu skaits:….....6
16.27.6. Kopējā platība (m²):….....32.9
16.27.7. Kadastrālās uzmērīšanas datums:….....21.12.2000
16.27.8. Ekspluatācijā pieņemšanas gads(-i):….....Nav
16.27.9. Telpu grupa ietilpst dzīvokļa īpašumā ar kadastra numuru:….....70749000169
16.27.10. Telpu grupa ietilpst būvē ar kadastra apzīmējumu:….....70740040203001
16.27.11. Būve atrodas vai daļēji atrodas uz zemes vienības ar kadastra apzīmējumu:….....
70740040203
16.28. Telpu grupas kadastra apzīmējums:.....70740040203001029
16.28.1. Adrese:….....Meža iela 5 - 29, Mārciena, Mārcienas pag., Madonas nov.
16.28.2. Nosaukums:….....Dzīvoklis
16.28.3. Lietošanas veids:…....1122 - Triju vai vairāku dzīvokļu mājas dzīvojamo telpu grupa
16.28.4. Stāvs (stāvi), kurā atrodas telpu grupa:….....2
16.28.5. Telpu skaits:….....7
16.28.6. Kopējā platība (m²):….....45.3
16.28.7. Kadastrālās uzmērīšanas datums:….....21.12.2000
16.28.8. Ekspluatācijā pieņemšanas gads(-i):….....Nav
16.28.9. Telpu grupa ietilpst dzīvokļa īpašumā ar kadastra numuru:….....70749000161
16.28.10. Telpu grupa ietilpst būvē ar kadastra apzīmējumu:….....70740040203001
16.28.11. Būve atrodas vai daļēji atrodas uz zemes vienības ar kadastra apzīmējumu:….....
70740040203
16.29. Telpu grupas kadastra apzīmējums:.....70740040203001030
16.29.1. Adrese:….....Meža iela 5 - 30, Mārciena, Mārcienas pag., Madonas nov.
16.29.2. Nosaukums:….....Dzīvoklis
16.29.3. Lietošanas veids:…....1122 - Triju vai vairāku dzīvokļu mājas dzīvojamo telpu grupa
16.29.4. Stāvs (stāvi), kurā atrodas telpu grupa:….....2
16.29.5. Telpu skaits:….....7
16.29.6. Kopējā platība (m²):….....48.8
16.29.7. Kadastrālās uzmērīšanas datums:….....21.12.2000
16.29.8. Ekspluatācijā pieņemšanas gads(-i):….....Nav
16.29.9. Telpu grupa ietilpst dzīvokļa īpašumā ar kadastra numuru:….....70749000162
16.29.10. Telpu grupa ietilpst būvē ar kadastra apzīmējumu:….....70740040203001
16.29.11. Būve atrodas vai daļēji atrodas uz zemes vienības ar kadastra apzīmējumu:….....

Skaidrojumi:
Nav – Kadastra informācijas sistēmā dati nav reģistrēti; Nereģistrē – atbilstoši normatīvajiem aktiem dati netiek reģistrēti

70740040203
16.30. Telpu grupas kadastra apzīmējums:.....70740040203001031
16.30.1. Adrese:….....Meža iela 5 - 31, Mārciena, Mārcienas pag., Madonas nov.
16.30.2. Nosaukums:….....Dzīvoklis
16.30.3. Lietošanas veids:…....1122 - Triju vai vairāku dzīvokļu mājas dzīvojamo telpu grupa
16.30.4. Stāvs (stāvi), kurā atrodas telpu grupa:….....2
16.30.5. Telpu skaits:….....6
16.30.6. Kopējā platība (m²):….....41.6
16.30.7. Kadastrālās uzmērīšanas datums:….....21.12.2000
16.30.8. Ekspluatācijā pieņemšanas gads(-i):….....Nav
16.30.9. Telpu grupa ietilpst dzīvokļa īpašumā ar kadastra numuru:….....70749000004
16.30.10. Telpu grupa ietilpst būvē ar kadastra apzīmējumu:….....70740040203001
16.30.11. Būve atrodas vai daļēji atrodas uz zemes vienības ar kadastra apzīmējumu:….....
70740040203
16.31. Telpu grupas kadastra apzīmējums:.....70740040203001032
16.31.1. Adrese:….....Meža iela 5 - 32, Mārciena, Mārcienas pag., Madonas nov.
16.31.2. Nosaukums:….....Dzīvoklis
16.31.3. Lietošanas veids:…....1122 - Triju vai vairāku dzīvokļu mājas dzīvojamo telpu grupa
16.31.4. Stāvs (stāvi), kurā atrodas telpu grupa:….....2
16.31.5. Telpu skaits:….....7
16.31.6. Kopējā platība (m²):….....35.5
16.31.7. Kadastrālās uzmērīšanas datums:….....21.12.2000
16.31.8. Ekspluatācijā pieņemšanas gads(-i):….....Nav
16.31.9. Telpu grupa ietilpst dzīvokļa īpašumā ar kadastra numuru:….....70749000163
16.31.10. Telpu grupa ietilpst būvē ar kadastra apzīmējumu:….....70740040203001
16.31.11. Būve atrodas vai daļēji atrodas uz zemes vienības ar kadastra apzīmējumu:….....
70740040203
16.32. Telpu grupas kadastra apzīmējums:.....70740040203001033
16.32.1. Adrese:….....Meža iela 5 - 33, Mārciena, Mārcienas pag., Madonas nov.
16.32.2. Nosaukums:….....Dzīvoklis
16.32.3. Lietošanas veids:…....1122 - Triju vai vairāku dzīvokļu mājas dzīvojamo telpu grupa
16.32.4. Stāvs (stāvi), kurā atrodas telpu grupa:….....3
16.32.5. Telpu skaits:….....7
16.32.6. Kopējā platība (m²):….....45.3
16.32.7. Kadastrālās uzmērīšanas datums:….....01.03.2007
16.32.8. Ekspluatācijā pieņemšanas gads(-i):….....Nav
16.32.9. Telpu grupa ietilpst dzīvokļa īpašumā ar kadastra numuru:….....70749000077
16.32.10. Telpu grupa ietilpst būvē ar kadastra apzīmējumu:….....70740040203001
16.32.11. Būve atrodas vai daļēji atrodas uz zemes vienības ar kadastra apzīmējumu:….....
70740040203
16.33. Telpu grupas kadastra apzīmējums:.....70740040203001034
16.33.1. Adrese:….....Meža iela 5 - 34, Mārciena, Mārcienas pag., Madonas nov.
16.33.2. Nosaukums:….....Dzīvoklis
16.33.3. Lietošanas veids:…....1122 - Triju vai vairāku dzīvokļu mājas dzīvojamo telpu grupa
16.33.4. Stāvs (stāvi), kurā atrodas telpu grupa:….....3
16.33.5. Telpu skaits:….....7
16.33.6. Kopējā platība (m²):….....48.8
16.33.7. Kadastrālās uzmērīšanas datums:….....21.12.2000
16.33.8. Ekspluatācijā pieņemšanas gads(-i):….....Nav
16.33.9. Telpu grupa ietilpst dzīvokļa īpašumā ar kadastra numuru:….....70749000170
16.33.10. Telpu grupa ietilpst būvē ar kadastra apzīmējumu:….....70740040203001

Skaidrojumi:
Nav – Kadastra informācijas sistēmā dati nav reģistrēti; Nereģistrē – atbilstoši normatīvajiem aktiem dati netiek reģistrēti

16.33.11. Būve atrodas vai daļēji atrodas uz zemes vienības ar kadastra apzīmējumu:…..... 70740040203
16.34. Telpu grupas kadastra apzīmējums:.....70740040203001035
16.34.1. Adrese:….....Meža iela 5 - 35, Mārciena, Mārcienas pag., Madonas nov.
16.34.2. Nosaukums:….....Dzīvoklis
16.34.3. Lietošanas veids:…....1122 - Triju vai vairāku dzīvokļu mājas dzīvojamo telpu grupa
16.34.4. Stāvs (stāvi), kurā atrodas telpu grupa:….....3
16.34.5. Telpu skaits:….....6
16.34.6. Kopējā platība (m²):….....41.6
16.34.7. Kadastrālās uzmērīšanas datums:….....21.12.2000
16.34.8. Ekspluatācijā pieņemšanas gads(-i):….....Nav
16.34.9. Telpu grupa ietilpst dzīvokļa īpašumā ar kadastra numuru:….....70749000164
16.34.10. Telpu grupa ietilpst būvē ar kadastra apzīmējumu:….....70740040203001
16.34.11. Būve atrodas vai daļēji atrodas uz zemes vienības ar kadastra apzīmējumu:…..... 70740040203
16.35. Telpu grupas kadastra apzīmējums:.....70740040203001036
16.35.1. Adrese:….....Meža iela 5 - 36, Mārciena, Mārcienas pag., Madonas nov.
16.35.2. Nosaukums:….....Dzīvoklis
16.35.3. Lietošanas veids:…....1122 - Triju vai vairāku dzīvokļu mājas dzīvojamo telpu grupa
16.35.4. Stāvs (stāvi), kurā atrodas telpu grupa:….....3
16.35.5. Telpu skaits:….....7
16.35.6. Kopējā platība (m²):….....35.5
16.35.7. Kadastrālās uzmērīšanas datums:….....21.12.2000
16.35.8. Ekspluatācijā pieņemšanas gads(-i):….....Nav
16.35.9. Telpu grupa ietilpst dzīvokļa īpašumā ar kadastra numuru:….....70749000165
16.35.10. Telpu grupa ietilpst būvē ar kadastra apzīmējumu:….....70740040203001
16.35.11. Būve atrodas vai daļēji atrodas uz zemes vienības ar kadastra apzīmējumu:…..... 70740040203
16.36. Telpu grupas kadastra apzīmējums:.....70740040203001901
16.36.1. Adrese:….....Nav
16.36.2. Nosaukums:….....Kāpņu telpa
16.36.3. Lietošanas veids:….....1200 - Koplietošanas telpu grupa
16.36.4. Stāvs (stāvi), kurā atrodas telpu grupa:….....1, 2, 3
16.36.5. Telpu skaits:….....4
16.36.6. Kopējā platība (m²):….....35.7
16.36.7. Kadastrālās uzmērīšanas datums:….....21.12.2000
16.36.8. Ekspluatācijā pieņemšanas gads(-i):….....Nav
16.36.9. Telpu grupa ietilpst dzīvokļa īpašumā ar kadastra numuru:….....Nav
16.36.10. Telpu grupa ietilpst būvē ar kadastra apzīmējumu:….....70740040203001
16.36.11. Būve atrodas vai daļēji atrodas uz zemes vienības ar kadastra apzīmējumu:…..... 70740040203
16.37. Telpu grupas kadastra apzīmējums:.....70740040203001902
16.37.1. Adrese:….....Nav
16.37.2. Nosaukums:….....Kāpņu telpa
16.37.3. Lietošanas veids:….....1200 - Koplietošanas telpu grupa
16.37.4. Stāvs (stāvi), kurā atrodas telpu grupa:….....1, 2, 3
16.37.5. Telpu skaits:….....4
16.37.6. Kopējā platība (m²):….....35.7
16.37.7. Kadastrālās uzmērīšanas datums:….....21.12.2000
16.37.8. Ekspluatācijā pieņemšanas gads(-i):….....Nav
16.37.9. Telpu grupa ietilpst dzīvokļa īpašumā ar kadastra numuru:….....Nav

Skaidrojumi:
Nav – Kadastra informācijas sistēmā dati nav reģistrēti; Nereģistrē – atbilstoši normatīvajiem aktiem dati netiek reģistrēti

16.37.10. Telpu grupa ietilpst būvē ar kadastra apzīmējumu:….....70740040203001
16.37.11. Būve atrodas vai daļēji atrodas uz zemes vienības ar kadastra apzīmējumu:….....
70740040203
16.38. Telpu grupas kadastra apzīmējums:.....70740040203001903
16.38.1. Adrese:….....Nav
16.38.2. Nosaukums:….....Koplietošanas telpu grupa
16.38.3. Lietošanas veids:….....1200 - Koplietošanas telpu grupa
16.38.4. Stāvs (stāvi), kurā atrodas telpu grupa:….....1, 2, 3
16.38.5. Telpu skaits:….....15
16.38.6. Kopējā platība (m²):….....154.1
16.38.7. Kadastrālās uzmērīšanas datums:….....12.12.2023
16.38.8. Ekspluatācijā pieņemšanas gads(-i):….....Nav
16.38.9. Telpu grupa ietilpst dzīvokļa īpašumā ar kadastra numuru:….....Nav
16.38.10. Telpu grupa ietilpst būvē ar kadastra apzīmējumu:….....70740040203001
16.38.11. Būve atrodas vai daļēji atrodas uz zemes vienības ar kadastra apzīmējumu:….....
70740040203

17. Telpu grupas kopējās platības sadalījums pa telpu veidiem un telpu raksturojošie rādītāji

17.1. Telpu grupas kadastra apzīmējums:….....70740040203001001

Numurs	Nosaukums	Veids	Stāvs	Augstums (m)	Mazākais augstums (m)	Lielākais augstums (m)	Platība (m²)	Ekspluatācijā pieņemšanas gads(-i)
1	Istaba cilvēkam ar īpašām vajadzībām	1 - Dzīvojamā telpa	1	2.49	2.49	2.49	18.4	Nav

17.2. Telpu grupas kadastra apzīmējums:….....70740040203001002

Numurs	Nosaukums	Veids	Stāvs	Augstums (m)	Mazākais augstums (m)	Lielākais augstums (m)	Platība (m²)	Ekspluatācijā pieņemšanas gads(-i)
1	Istaba cilvēkam ar īpašām vajadzībām	1 - Dzīvojamā telpa	1	2.49	2.49	2.49	21.9	Nav

17.3. Telpu grupas kadastra apzīmējums:….....70740040203001004

Numurs	Nosaukums	Veids	Stāvs	Augstums (m)	Mazākais augstums (m)	Lielākais augstums (m)	Platība (m²)	Ekspluatācijā pieņemšanas gads(-i)
1	Biroja telpa	4 - Nedzīvojamā iekštelpa	1	2.62	2.62	2.62	38.7	Nav
2	Sanmezgls	4 - Nedzīvojamā iekštelpa	1	2.63	2.63	2.63	5	Nav

17.4. Telpu grupas kadastra apzīmējums:….....70740040203001005

Numurs	Nosaukums	Veids	Stāvs	Augstums (m)	Mazākais augstums (m)	Lielākais augstums (m)	Platība (m²)	Ekspluatācijā pieņemšanas gads(-i)
1	Gaitenis	2 - Dzīvokļa palīgtelpa	2	2.61	2.61	2.61	4.6	Nav
2	Istaba	1 - Dzīvojamā telpa	2	2.61	2.61	2.61	9.1	Nav
3	Istaba	1 - Dzīvojamā telpa	2	2.61	2.61	2.61	8.7	Nav
4	Sanmezgls	2 - Dzīvokļa palīgtelpa	2	2.5	2.5	2.5	4.6	Nav

17.5. Telpu grupas kadastra apzīmējums:….....70740040203001006

Numurs	Nosaukums	Veids	Stāvs	Augstums (m)	Mazākais augstums (m)	Lielākais augstums (m)	Platība (m²)	Ekspluatācijā pieņemšanas gads(-i)
1	Gaitenis	2 - Dzīvokļa palīgtelpa	2	2.66	2.66	2.66	3.9	Nav
2	Sanmezgls	2 - Dzīvokļa palīgtelpa	2	2.5	2.5	2.5	3	Nav
3	Istaba	1 - Dzīvojamā telpa	2	2.6	2.6	2.6	10.9	Nav
4	Istaba	1 - Dzīvojamā telpa	2	2.61	2.61	2.61	12.9	Nav

17.6. Telpu grupas kadastra apzīmējums:….....70740040203001007

Numurs	Nosaukums	Veids	Stāvs	Augstums (m)	Mazākais augstums (m)	Lielākais augstums (m)	Platība (m²)	Ekspluatācijā pieņemšanas gads(-i)
1	Gaitenis	2 - Dzīvokļa palīgtelpa	2	2.66	2.66	2.66	7	Nav
2	Sanmezgls	2 - Dzīvokļa palīgtelpa	2	2.5	2.5	2.5	3	Nav
3	Istaba	1 - Dzīvojamā telpa	2	2.6	2.6	2.6	11.4	Nav
4	Istaba	1 - Dzīvojamā telpa	2	2.61	2.61	2.61	12.7	Nav

17.7. Telpu grupas kadastra apzīmējums:….....70740040203001008

Numurs	Nosaukums	Veids	Stāvs	Augstums (m)	Mazākais augstums (m)	Lielākais augstums (m)	Platība (m²)	Ekspluatācijā pieņemšanas gads(-i)
1	Gaitenis	2 - Dzīvokļa palīgtelpa	2	2.61	2.61	2.61	11.8	Nav
2	Sanmezgls	2 - Dzīvokļa palīgtelpa	2	2.5	2.5	2.5	4.6	Nav
3	Istaba	1 - Dzīvojamā telpa	2	2.61	2.61	2.61	12.8	Nav
4	Istaba	1 - Dzīvojamā telpa	2	2.61	2.61	2.61	13.7	Nav

17.8. Telpu grupas kadastra apzīmējums:….....70740040203001009

Numurs	Nosaukums	Veids	Stāvs	Augstums (m)	Mazākais augstums (m)	Lielākais augstums (m)	Platība (m²)	Ekspluatācijā pieņemšanas gads(-i)
1	Biroja telpa	4 - Nedzīvojamā iekštelpa	3	2.67	2.67	2.67	23.2	Nav
2	Sanmezgls	4 - Nedzīvojamā iekštelpa	3	2.5	2.5	2.5	4.4	Nav

17.9. Telpu grupas kadastra apzīmējums:….....70740040203001010

Numurs	Nosaukums	Veids	Stāvs	Augstums (m)	Mazākais augstums (m)	Lielākais augstums (m)	Platība (m²)	Ekspluatācijā pieņemšanas gads(-i)
1	Gaitenis	2 - Dzīvokļa palīgtelpa	3	2.69	2.69	2.69	3.9	Nav
2	Sanmegls	2 - Dzīvokļa palīgtelpa	3	2.5	2.5	2.5	3	Nav
3	Istaba	1 - Dzīvojamā telpa	3	2.68	2.68	2.68	11.1	Nav
4	Istaba	1 - Dzīvojamā telpa	3	2.68	2.68	2.68	12.7	Nav

17.10. Telpu grupas kadastra apzīmējums:….....70740040203001011

Numurs	Nosaukums	Veids	Stāvs	Augstums (m)	Mazākais augstums (m)	Lielākais augstums (m)	Platība (m²)	Ekspluatācijā pieņemšanas gads(-i)
1	Gaitenis	2 - Dzīvokļa palīgtelpa	3	2.68	2.68	2.68	7	Nav
2	Sanmezgls	2 - Dzīvokļa palīgtelpa	3	2.5	2.5	2.5	2.9	Nav
3	Istaba	1 - Dzīvojamā telpa	3	2.68	2.68	2.68	11.3	Nav
4	Istaba	1 - Dzīvojamā telpa	3	2.69	2.69	2.69	12.4	Nav

17.11. Telpu grupas kadastra apzīmējums:….....70740040203001012

Numurs	Nosaukums	Veids	Stāvs	Augstums (m)	Mazākais augstums (m)	Lielākais augstums (m)	Platība (m²)	Ekspluatācijā pieņemšanas gads(-i)
1	Gaitenis	2 - Dzīvokļa palīgtelpa	3	2.69	2.69	2.69	11.6	Nav
2	Sanmezgls	2 - Dzīvokļa palīgtelpa	3	2.5	2.5	2.5	4.4	Nav
3	Istaba	1 - Dzīvojamā telpa	3	2.69	2.69	2.69	12.8	Nav
4	Istaba	1 - Dzīvojamā telpa	3	2.69	2.69	2.69	13.1	Nav

17.12. Telpu grupas kadastra apzīmējums:….....70740040203001013

Numurs	Nosaukums	Veids	Stāvs	Augstums (m)	Mazākais augstums (m)	Lielākais augstums (m)	Platība (m²)	Ekspluatācijā pieņemšanas gads(-i)
1	Koridors	2 - Dzīvokļa palīgtelpa	1	2.8	2.8	2.8	3.1	Nav
2	Vannas istaba	2 - Dzīvokļa palīgtelpa	1	2.8	2.8	2.8	2.9	Nav
3	Virtuve	2 - Dzīvokļa palīgtelpa	1	2.8	2.8	2.8	6.5	Nav
4	Istaba	1 - Dzīvojamā telpa	1	2.8	2.8	2.8	18.9	Nav
5	Istaba	1 - Dzīvojamā telpa	1	2.8	2.8	2.8	10.1	Nav
6	Pieliekamais	2 - Dzīvokļa palīgtelpa	1	2.8	2.8	2.8	2.7	Nav

17.13. Telpu grupas kadastra apzīmējums:….....70740040203001014

Numurs	Nosaukums	Veids	Stāvs	Augstums (m)	Mazākais augstums (m)	Lielākais augstums (m)	Platība (m²)	Ekspluatācijā pieņemšanas gads(-i)
1	Koridors	2 - Dzīvokļa palīgtelpa	1	2.8	2.8	2.8	4.5	Nav
2	Vannas istaba	2 - Dzīvokļa palīgtelpa	1	2.8	2.8	2.8	2.9	Nav
3	Virtuve	2 - Dzīvokļa palīgtelpa	1	2.8	2.8	2.8	6.6	Nav
4	Istaba	1 - Dzīvojamā telpa	1	2.8	2.8	2.8	17.7	Nav
5	Istaba	1 - Dzīvojamā telpa	1	2.8	2.8	2.8	9.8	Nav
6	Pieliekamais	2 - Dzīvokļa palīgtelpa	1	2.8	2.8	2.8	2.6	Nav

17.14. Telpu grupas kadastra apzīmējums:….....70740040203001015

Numurs	Nosaukums	Veids	Stāvs	Augstums (m)	Mazākais augstums (m)	Lielākais augstums (m)	Platība (m²)	Ekspluatācijā pieņemšanas gads(-i)
1	Koridors	2 - Dzīvokļa palīgtelpa	1	2.8	2.8	2.8	4.4	Nav
2	Koridors	2 - Dzīvokļa palīgtelpa	1	2.8	2.8	2.8	1.6	Nav
3	Vannas istaba	2 - Dzīvokļa palīgtelpa	1	2.8	2.8	2.8	3	Nav
4	Virtuve	2 - Dzīvokļa palīgtelpa	1	2.8	2.8	2.8	6.4	Nav
5	Istaba	1 - Dzīvojamā telpa	1	2.8	2.8	2.8	10.1	Nav
6	Istaba	1 - Dzīvojamā telpa	1	2.8	2.8	2.8	17	Nav
7	Istaba	1 - Dzīvojamā telpa	1	2.8	2.8	2.8	10	Nav
8	Pieliekamais	2 - Dzīvokļa palīgtelpa	1	2.8	2.8	2.8	2.8	Nav

17.15. Telpu grupas kadastra apzīmējums:….....70740040203001016

Skaidrojumi:
Nav – Kadastra informācijas sistēmā dati nav reģistrēti; Nereģistrē – atbilstoši normatīvajiem aktiem dati netiek reģistrēti

Numurs	Nosaukums	Veids	Stāvs	Augstums (m)	Mazākais augstums (m)	Lielākais augstums (m)	Platība (m²)	Ekspluatācijā pieņemšanas gads(-i)
1	Koridors	2 - Dzīvokļa palīgtelpa	1	2.8	2.8	2.8	2.9	Nav
2	Vannas istaba	2 - Dzīvokļa palīgtelpa	1	2.8	2.8	2.8	3	Nav
3	Virtuve	2 - Dzīvokļa palīgtelpa	1	2.8	2.8	2.8	6	Nav
4	Istaba	1 - Dzīvojamā telpa	1	2.8	2.8	2.8	18.3	Nav
5	Istaba	1 - Dzīvojamā telpa	1	2.8	2.8	2.8	9.8	Nav
6	Pieliekamais	2 - Dzīvokļa palīgtelpa	1	2.8	2.8	2.8	2.6	Nav

17.16. Telpu grupas kadastra apzīmējums:….....70740040203001017

Numurs	Nosaukums	Veids	Stāvs	Augstums (m)	Mazākais augstums (m)	Lielākais augstums (m)	Platība (m²)	Ekspluatācijā pieņemšanas gads(-i)
1	Koridors	2 - Dzīvokļa palīgtelpa	2	2.8	2.8	2.8	3.1	Nav
2	Vannas istaba	2 - Dzīvokļa palīgtelpa	2	2.8	2.8	2.8	2.9	Nav
3	Virtuve	2 - Dzīvokļa palīgtelpa	2	2.8	2.8	2.8	6.5	Nav
4	Istaba	1 - Dzīvojamā telpa	2	2.8	2.8	2.8	18.9	Nav
5	Istaba	1 - Dzīvojamā telpa	2	2.8	2.8	2.8	10.1	Nav
6	Pieliekamais	2 - Dzīvokļa palīgtelpa	2	2.8	2.8	2.8	2.7	Nav
7	Balkons	3 - Dzīvokļa ārtelpa	2	2.8	2.8	2.8	2.6	Nav

17.17. Telpu grupas kadastra apzīmējums:….....70740040203001018

Numurs	Nosaukums	Veids	Stāvs	Augstums (m)	Mazākais augstums (m)	Lielākais augstums (m)	Platība (m²)	Ekspluatācijā pieņemšanas gads(-i)
1	Koridors	2 - Dzīvokļa palīgtelpa	2	2.8	2.8	2.8	4.5	Nav
2	Vannas istaba	2 - Dzīvokļa palīgtelpa	2	2.8	2.8	2.8	2.9	Nav
3	Virtuve	2 - Dzīvokļa palīgtelpa	2	2.8	2.8	2.8	6.6	Nav
4	Istaba	1 - Dzīvojamā telpa	2	2.8	2.8	2.8	17.7	Nav
5	Istaba	1 - Dzīvojamā telpa	2	2.8	2.8	2.8	9.8	Nav
6	Pieliekamais	2 - Dzīvokļa palīgtelpa	2	2.8	2.8	2.8	2.6	Nav
7	Balkons	3 - Dzīvokļa ārtelpa	2	2.8	2.8	2.8	2.6	Nav

17.18. Telpu grupas kadastra apzīmējums:….....70740040203001019

Numurs	Nosaukums	Veids	Stāvs	Augstums (m)	Mazākais augstums (m)	Lielākais augstums (m)	Platība (m²)	Ekspluatācijā pieņemšanas gads(-i)
1	Koridors	2 - Dzīvokļa palīgtelpa	2	2.8	2.8	2.8	4.4	Nav
2	Koridors	2 - Dzīvokļa palīgtelpa	2	2.8	2.8	2.8	1.6	Nav
3	Vannas istaba	2 - Dzīvokļa palīgtelpa	2	2.8	2.8	2.8	3	Nav
4	Virtuve	2 - Dzīvokļa palīgtelpa	2	2.8	2.8	2.8	6.4	Nav
5	Istaba	1 - Dzīvojamā telpa	2	2.8	2.8	2.8	10.1	Nav
6	Istaba	1 - Dzīvojamā telpa	2	2.8	2.8	2.8	17	Nav
7	Istaba	1 - Dzīvojamā telpa	2	2.8	2.8	2.8	10	Nav
8	Pieliekamais	2 - Dzīvokļa palīgtelpa	2	2.8	2.8	2.8	2.8	Nav
9	Balkons	3 - Dzīvokļa ārtelpa	2	Nav	Nav	Nav	2.6	Nav

17.19. Telpu grupas kadastra apzīmējums:….....70740040203001020

Numurs	Nosaukums	Veids	Stāvs	Augstums (m)	Mazākais augstums (m)	Lielākais augstums (m)	Platība (m²)	Ekspluatācijā pieņemšanas gads(-i)
1	Koridors	2 - Dzīvokļa palīgtelpa	2	2.8	2.8	2.8	2.9	Nav
2	Vannas istaba	2 - Dzīvokļa palīgtelpa	2	2.8	2.8	2.8	3	Nav
3	Virtuve	2 - Dzīvokļa palīgtelpa	2	2.8	2.8	2.8	6	Nav
4	Istaba	1 - Dzīvojamā telpa	2	2.8	2.8	2.8	18.3	Nav
5	Istaba	1 - Dzīvojamā telpa	2	2.8	2.8	2.8	9.8	Nav
6	Pieliekamais	2 - Dzīvokļa palīgtelpa	2	2.8	2.8	2.8	2.6	Nav
7	Balkons	3 - Dzīvokļa ārtelpa	2	2.8	2.8	2.8	2.6	Nav

17.20. Telpu grupas kadastra apzīmējums:….....70740040203001021

Numurs	Nosaukums	Veids	Stāvs	Augstums (m)	Mazākais augstums (m)	Lielākais augstums (m)	Platība (m²)	Ekspluatācijā pieņemšanas gads(-i)
1	Koridors	2 - Dzīvokļa palīgtelpa	3	2.8	2.8	2.8	3.1	Nav
2	Vannas istaba	2 - Dzīvokļa palīgtelpa	3	2.8	2.8	2.8	2.9	Nav
3	Virtuve	2 - Dzīvokļa palīgtelpa	3	2.8	2.8	2.8	6.5	Nav
4	Istaba	1 - Dzīvojamā telpa	3	2.8	2.8	2.8	18.9	Nav
5	Istaba	1 - Dzīvojamā telpa	3	2.8	2.8	2.8	10.1	Nav
6	Pieliekamais	2 - Dzīvokļa palīgtelpa	3	2.8	2.8	2.8	2.7	Nav
7	Balkons	3 - Dzīvokļa ārtelpa	3	2.8	2.8	2.8	2.6	Nav

17.21. Telpu grupas kadastra apzīmējums:….....70740040203001022

Numurs	Nosaukums	Veids	Stāvs	Augstums (m)	Mazākais augstums (m)	Lielākais augstums (m)	Platība (m²)	Ekspluatācijā pieņemšanas gads(-i)
1	Koridors	2 - Dzīvokļa palīgtelpa	3	2.8	2.8	2.8	4.5	Nav

Skaidrojumi:
Nav – Kadastra informācijas sistēmā dati nav reģistrēti; Nereģistrē – atbilstoši normatīvajiem aktiem dati netiek reģistrēti

Numurs	Nosaukums	Veids	Stāvs	Augstums (m)	Mazākais augstums (m)	Lielākais augstums (m)	Platība (m²)	Ekspluatācijā pieņemšanas gads(-i)
2	Vannas istaba	2 - Dzīvokļa palīgtelpa	3	2.8	2.8	2.8	2.9	Nav
3	Virtuve	2 - Dzīvokļa palīgtelpa	3	2.8	2.8	2.8	6.6	Nav
4	Istaba	1 - Dzīvojamā telpa	3	2.8	2.8	2.8	17.7	Nav
5	Istaba	1 - Dzīvojamā telpa	3	2.8	2.8	2.8	9.8	Nav
6	Pieliekamais	2 - Dzīvokļa palīgtelpa	3	2.8	2.8	2.8	2.6	Nav
7	Balkons	3 - Dzīvokļa ārtelpa	3	2.8	2.8	2.8	2.6	Nav

17.22. Telpu grupas kadastra apzīmējums:….....70740040203001023

Numurs	Nosaukums	Veids	Stāvs	Augstums (m)	Mazākais augstums (m)	Lielākais augstums (m)	Platība (m²)	Ekspluatācijā pieņemšanas gads(-i)
1	Koridors	2 - Dzīvokļa palīgtelpa	3	2.8	2.8	2.8	6	Nav
2	Vannas istaba	2 - Dzīvokļa palīgtelpa	3	2.8	2.8	2.8	3	Nav
3	Virtuve	2 - Dzīvokļa palīgtelpa	3	2.8	2.8	2.8	6.4	Nav
4	Istaba	1 - Dzīvojamā telpa	3	2.8	2.8	2.8	10.1	Nav
5	Istaba	1 - Dzīvojamā telpa	3	2.8	2.8	2.8	17	Nav
6	Istaba	1 - Dzīvojamā telpa	3	2.8	2.8	2.8	10	Nav
7	Pieliekamais	2 - Dzīvokļa palīgtelpa	3	2.8	2.8	2.8	2.8	Nav
8	Balkons	3 - Dzīvokļa ārtelpa	3	Nav	Nav	Nav	2.6	Nav

17.23. Telpu grupas kadastra apzīmējums:….....70740040203001024

Numurs	Nosaukums	Veids	Stāvs	Augstums (m)	Mazākais augstums (m)	Lielākais augstums (m)	Platība (m²)	Ekspluatācijā pieņemšanas gads(-i)
1	Koridors	2 - Dzīvokļa palīgtelpa	3	2.8	2.8	2.8	2.9	Nav
2	Vannas istaba	2 - Dzīvokļa palīgtelpa	3	2.8	2.8	2.8	3	Nav
3	Virtuve	2 - Dzīvokļa palīgtelpa	3	2.8	2.8	2.8	6	Nav
4	Istaba	1 - Dzīvojamā telpa	3	2.8	2.8	2.8	18.3	Nav
5	Istaba	1 - Dzīvojamā telpa	3	2.8	2.8	2.8	9.8	Nav
6	Pieliekamais	2 - Dzīvokļa palīgtelpa	3	2.8	2.8	2.8	2.6	Nav
7	Balkons	3 - Dzīvokļa ārtelpa	3	2.8	2.8	2.8	2.6	Nav

17.24. Telpu grupas kadastra apzīmējums:….....70740040203001025

Numurs	Nosaukums	Veids	Stāvs	Augstums (m)	Mazākais augstums (m)	Lielākais augstums (m)	Platība (m²)	Ekspluatācijā pieņemšanas gads(-i)
1	Koridors	2 - Dzīvokļa palīgtelpa	1	2.8	2.8	2.8	2.9	Nav
2	Vannas istaba	2 - Dzīvokļa palīgtelpa	1	2.8	2.8	2.8	2.9	Nav
3	Virtuve	2 - Dzīvokļa palīgtelpa	1	2.8	2.8	2.8	6	Nav
4	Istaba	1 - Dzīvojamā telpa	1	2.8	2.8	2.8	18.4	Nav
5	Istaba	1 - Dzīvojamā telpa	1	2.8	2.8	2.8	9.9	Nav
6	Pieliekamais	2 - Dzīvokļa palīgtelpa	1	2.8	2.8	2.8	2.6	Nav

17.25. Telpu grupas kadastra apzīmējums:….....70740040203001026

Numurs	Nosaukums	Veids	Stāvs	Augstums (m)	Mazākais augstums (m)	Lielākais augstums (m)	Platība (m²)	Ekspluatācijā pieņemšanas gads(-i)
1	Koridors	2 - Dzīvokļa palīgtelpa	1	2.8	2.8	2.8	4.3	Nav
2	Vannas istaba	2 - Dzīvokļa palīgtelpa	1	2.8	2.8	2.8	2.9	Nav
3	Virtuve	2 - Dzīvokļa palīgtelpa	1	2.8	2.8	2.8	6.3	Nav
4	Istaba	1 - Dzīvojamā telpa	1	2.8	2.8	2.8	20.1	Nav
5	Istaba	1 - Dzīvojamā telpa	1	2.8	2.8	2.8	9.8	Nav
6	Pieliekamais	2 - Dzīvokļa palīgtelpa	1	2.8	2.8	2.8	2.8	Nav

17.26. Telpu grupas kadastra apzīmējums:….....70740040203001027

Numurs	Nosaukums	Veids	Stāvs	Augstums (m)	Mazākais augstums (m)	Lielākais augstums (m)	Platība (m²)	Ekspluatācijā pieņemšanas gads(-i)
1	Koridors	2 - Dzīvokļa palīgtelpa	1	2.8	2.8	2.8	2.3	Nav
2	Vannas istaba	2 - Dzīvokļa palīgtelpa	1	2.8	2.8	2.8	2.9	Nav
3	Virtuve	2 - Dzīvokļa palīgtelpa	1	2.8	2.8	2.8	6	Nav
4	Istaba	1 - Dzīvojamā telpa	1	2.8	2.8	2.8	18.4	Nav
5	Pieliekamais	2 - Dzīvokļa palīgtelpa	1	2.8	2.8	2.8	1.5	Nav
6	Istaba	1 - Dzīvojamā telpa	1	2.8	2.8	2.8	10.5	Nav

17.27. Telpu grupas kadastra apzīmējums:….....70740040203001028

Numurs	Nosaukums	Veids	Stāvs	Augstums (m)	Mazākais augstums (m)	Lielākais augstums (m)	Platība (m²)	Ekspluatācijā pieņemšanas gads(-i)
1	Koridors	2 - Dzīvokļa palīgtelpa	1	2.8	2.8	2.8	2.9	Nav
2	Koridors	2 - Dzīvokļa palīgtelpa	1	2.8	2.8	2.8	1.7	Nav
3	Vannas istaba	2 - Dzīvokļa palīgtelpa	1	2.8	2.8	2.8	2.9	Nav
4	Virtuve	2 - Dzīvokļa palīgtelpa	1	2.8	2.8	2.8	6.4	Nav
5	Istaba	1 - Dzīvojamā telpa	1	2.8	2.8	2.8	17.3	Nav

Skaidrojumi:
Nav – Kadastra informācijas sistēmā dati nav reģistrēti; Nereģistrē – atbilstoši normatīvajiem aktiem dati netiek reģistrēti

Numurs	Nosaukums	Veids	Stāvs	Augstums (m)	Mazākais augstums (m)	Lielākais augstums (m)	Platība (m²)	Ekspluatācijā pieņemšanas gads(-i)
6	Pieliekamais	2 - Dzīvokļa palīgtelpa	1	2.8	2.8	2.8	1.7	Nav

17.28. Telpu grupas kadastra apzīmējums:….....70740040203001029

Numurs	Nosaukums	Veids	Stāvs	Augstums (m)	Mazākais augstums (m)	Lielākais augstums (m)	Platība (m²)	Ekspluatācijā pieņemšanas gads(-i)
1	Koridors	2 - Dzīvokļa palīgtelpa	2	2.8	2.8	2.8	2.9	Nav
2	Vannas istaba	2 - Dzīvokļa palīgtelpa	2	2.8	2.8	2.8	2.9	Nav
3	Virtuve	2 - Dzīvokļa palīgtelpa	2	2.8	2.8	2.8	6	Nav
4	Istaba	1 - Dzīvojamā telpa	2	2.8	2.8	2.8	18.4	Nav
5	Istaba	1 - Dzīvojamā telpa	2	2.8	2.8	2.8	9.9	Nav
6	Pieliekamais	2 - Dzīvokļa palīgtelpa	2	2.8	2.8	2.8	2.6	Nav
7	Balkons	3 - Dzīvokļa ārtelpa	2	2.8	2.8	2.8	2.6	Nav

17.29. Telpu grupas kadastra apzīmējums:….....70740040203001030

Numurs	Nosaukums	Veids	Stāvs	Augstums (m)	Mazākais augstums (m)	Lielākais augstums (m)	Platība (m²)	Ekspluatācijā pieņemšanas gads(-i)
1	Koridors	2 - Dzīvokļa palīgtelpa	2	2.8	2.8	2.8	4.3	Nav
2	Vannas istaba	2 - Dzīvokļa palīgtelpa	2	2.8	2.8	2.8	2.9	Nav
3	Virtuve	2 - Dzīvokļa palīgtelpa	2	2.8	2.8	2.8	6.3	Nav
4	Istaba	1 - Dzīvojamā telpa	2	2.8	2.8	2.8	20.1	Nav
5	Istaba	1 - Dzīvojamā telpa	2	2.8	2.8	2.8	9.8	Nav
6	Pieliekamais	2 - Dzīvokļa palīgtelpa	2	2.8	2.8	2.8	2.8	Nav
7	Balkons	3 - Dzīvokļa ārtelpa	2	2.8	2.8	2.8	2.6	Nav

17.30. Telpu grupas kadastra apzīmējums:….....70740040203001031

Numurs	Nosaukums	Veids	Stāvs	Augstums (m)	Mazākais augstums (m)	Lielākais augstums (m)	Platība (m²)	Ekspluatācijā pieņemšanas gads(-i)
1	Koridors	2 - Dzīvokļa palīgtelpa	2	2.8	2.8	2.8	2.3	Nav
2	Vannas istaba	2 - Dzīvokļa palīgtelpa	2	2.8	2.8	2.8	2.9	Nav
3	Virtuve	2 - Dzīvokļa palīgtelpa	2	2.8	2.8	2.8	6	Nav
4	Istaba	1 - Dzīvojamā telpa	2	2.8	2.8	2.8	18.4	Nav
5	Pieliekamais	2 - Dzīvokļa palīgtelpa	2	2.8	2.8	2.8	1.5	Nav
6	Istaba	1 - Dzīvojamā telpa	2	2.8	2.8	2.8	10.5	Nav

17.31. Telpu grupas kadastra apzīmējums:….....70740040203001032

Numurs	Nosaukums	Veids	Stāvs	Augstums (m)	Mazākais augstums (m)	Lielākais augstums (m)	Platība (m²)	Ekspluatācijā pieņemšanas gads(-i)
1	Koridors	2 - Dzīvokļa palīgtelpa	2	2.8	2.8	2.8	2.9	Nav
2	Koridors	2 - Dzīvokļa palīgtelpa	2	2.8	2.8	2.8	1.7	Nav
3	Vannas istaba	2 - Dzīvokļa palīgtelpa	2	2.8	2.8	2.8	2.9	Nav
4	Virtuve	2 - Dzīvokļa palīgtelpa	2	2.8	2.8	2.8	6.4	Nav
5	Istaba	1 - Dzīvojamā telpa	2	2.8	2.8	2.8	17.3	Nav
6	Pieliekamais	2 - Dzīvokļa palīgtelpa	2	2.8	2.8	2.8	1.7	Nav
7	Balkons	3 - Dzīvokļa ārtelpa	2	2.8	2.8	2.8	2.6	Nav

17.32. Telpu grupas kadastra apzīmējums:….....70740040203001033

Numurs	Nosaukums	Veids	Stāvs	Augstums (m)	Mazākais augstums (m)	Lielākais augstums (m)	Platība (m²)	Ekspluatācijā pieņemšanas gads(-i)
1	Koridors	2 - Dzīvokļa palīgtelpa	3	2.8	2.8	2.8	2.9	Nav
2	Vannas istaba	2 - Dzīvokļa palīgtelpa	3	2.8	2.8	2.8	2.9	Nav
3	Virtuve	2 - Dzīvokļa palīgtelpa	3	2.8	2.8	2.8	6	Nav
4	Istaba	1 - Dzīvojamā telpa	3	2.8	2.8	2.8	18.4	Nav
5	Istaba	1 - Dzīvojamā telpa	3	2.8	2.8	2.8	9.9	Nav
6	Pieliekamais	2 - Dzīvokļa palīgtelpa	3	2.8	2.8	2.8	2.6	Nav
7	Balkons	3 - Dzīvokļa ārtelpa	3	Nav	Nav	Nav	2.6	Nav

17.33. Telpu grupas kadastra apzīmējums:….....70740040203001034

Numurs	Nosaukums	Veids	Stāvs	Augstums (m)	Mazākais augstums (m)	Lielākais augstums (m)	Platība (m²)	Ekspluatācijā pieņemšanas gads(-i)
1	Koridors	2 - Dzīvokļa palīgtelpa	3	2.8	2.8	2.8	4.3	Nav
2	Vannas istaba	2 - Dzīvokļa palīgtelpa	3	2.8	2.8	2.8	2.9	Nav
3	Virtuve	2 - Dzīvokļa palīgtelpa	3	2.8	2.8	2.8	6.3	Nav
4	Istaba	1 - Dzīvojamā telpa	3	2.8	2.8	2.8	20.1	Nav
5	Istaba	1 - Dzīvojamā telpa	3	2.8	2.8	2.8	9.8	Nav
6	Pieliekamais	2 - Dzīvokļa palīgtelpa	3	2.8	2.8	2.8	2.8	Nav
7	Balkons	3 - Dzīvokļa ārtelpa	3	2.8	2.8	2.8	2.6	Nav

17.34. Telpu grupas kadastra apzīmējums:….....70740040203001035

Skaidrojumi:
Nav – Kadastra informācijas sistēmā dati nav reģistrēti; Nereģistrē – atbilstoši normatīvajiem aktiem dati netiek reģistrēti

Numurs	Nosaukums	Veids	Stāvs	Augstums (m)	Mazākais augstums (m)	Lielākais augstums (m)	Platība (m²)	Ekspluatācijā pieņemšanas gads(-i)
1	Koridors	2 - Dzīvokļa palīgtelpa	3	2.8	2.8	2.8	2.3	Nav
2	Vannas istaba	2 - Dzīvokļa palīgtelpa	3	2.8	2.8	2.8	2.9	Nav
3	Virtuve	2 - Dzīvokļa palīgtelpa	3	2.8	2.8	2.8	6	Nav
4	Istaba	1 - Dzīvojamā telpa	3	2.8	2.8	2.8	18.4	Nav
5	Pieliekamais	2 - Dzīvokļa palīgtelpa	3	2.8	2.8	2.8	1.5	Nav
6	Istaba	1 - Dzīvojamā telpa	3	2.8	2.8	2.8	10.5	Nav

17.35. Telpu grupas kadastra apzīmējums:….....70740040203001036

Numurs	Nosaukums	Veids	Stāvs	Augstums (m)	Mazākais augstums (m)	Lielākais augstums (m)	Platība (m²)	Ekspluatācijā pieņemšanas gads(-i)
1	Koridors	2 - Dzīvokļa palīgtelpa	3	2.8	2.8	2.8	2.9	Nav
2	Koridors	2 - Dzīvokļa palīgtelpa	3	2.8	2.8	2.8	1.7	Nav
3	Vannas istaba	2 - Dzīvokļa palīgtelpa	3	2.8	2.8	2.8	2.9	Nav
4	Virtuve	2 - Dzīvokļa palīgtelpa	3	2.8	2.8	2.8	6.4	Nav
5	Istaba	1 - Dzīvojamā telpa	3	2.8	2.8	2.8	17.3	Nav
6	Pieliekamais	2 - Dzīvokļa palīgtelpa	3	2.8	2.8	2.8	1.7	Nav
7	Balkons	3 - Dzīvokļa ārtelpa	3	2.8	2.8	2.8	2.6	Nav

17.36. Telpu grupas kadastra apzīmējums:….....70740040203001901

Numurs	Nosaukums	Veids	Stāvs	Augstums (m)	Mazākais augstums (m)	Lielākais augstums (m)	Platība (m²)	Ekspluatācijā pieņemšanas gads(-i)
1	Vējtveris	6 - Koplietošanas iekštelpa	1	2.8	2.8	2.8	1.8	Nav
2	Kāpņu telpa	6 - Koplietošanas iekštelpa	1	2.8	2.8	2.8	9.9	Nav
3	Kāpņu telpa	6 - Koplietošanas iekštelpa	2	2.8	2.8	2.8	12	Nav
4	Kāpņu telpa	6 - Koplietošanas iekštelpa	3	2.8	2.8	2.8	12	Nav

17.37. Telpu grupas kadastra apzīmējums:….....70740040203001902

Numurs	Nosaukums	Veids	Stāvs	Augstums (m)	Mazākais augstums (m)	Lielākais augstums (m)	Platība (m²)	Ekspluatācijā pieņemšanas gads(-i)
1	Vējtveris	6 - Koplietošanas iekštelpa	1	2.8	2.8	2.8	1.8	Nav
2	Kāpņu telpa	6 - Koplietošanas iekštelpa	1	2.8	2.8	2.8	9.9	Nav
3	Kāpņu telpa	6 - Koplietošanas iekštelpa	2	2.8	2.8	2.8	12	Nav
4	Kāpņu telpa	6 - Koplietošanas iekštelpa	3	2.8	2.8	2.8	12	Nav

17.38. Telpu grupas kadastra apzīmējums:….....70740040203001903

Numurs	Nosaukums	Veids	Stāvs	Augstums (m)	Mazākais augstums (m)	Lielākais augstums (m)	Platība (m²)	Ekspluatācijā pieņemšanas gads(-i)
1	Priekštelpa ar pacēlāju	6 - Koplietošanas iekštelpa	1	2.98	2.49	3.46	12.2	Nav
2	Kāpņu telpa	6 - Koplietošanas iekštelpa	1	2.42	2.14	2.7	11.8	Nav
3	Palīgtelpa	6 - Koplietošanas iekštelpa	1	2.51	2.51	2.51	5.2	Nav
4	Gaitenis	6 - Koplietošanas iekštelpa	1	2.5	2.5	2.5	11.7	Nav
5	Sanmezgls	6 - Koplietošanas iekštelpa	1	2.6	2.6	2.6	8.6	Nav
6	Virtuve	6 - Koplietošanas iekštelpa	1	2.51	2.51	2.51	11.1	Nav
7	Atpūtas telpa	6 - Koplietošanas iekštelpa	1	2.45	2.45	2.45	28.9	Nav
8	Kāpņu telpa, priekštelpa	6 - Koplietošanas iekštelpa	2	2.71	2.66	2.75	14.9	Nav
9	Priekštelpa	6 - Koplietošanas iekštelpa	2	2.53	2.53	2.53	4	Nav
10	Virtuve	6 - Koplietošanas iekštelpa	2	2.58	2.5	2.65	10.2	Nav
11	Veļas mazgāšanas telpa	6 - Koplietošanas iekštelpa	2	2.56	2.5	2.62	7.7	Nav
12	Kāpņu telpa, priekštelpa	6 - Koplietošanas iekštelpa	3	2.68	2.66	2.7	6.2	Nav

Skaidrojumi:
Nav – Kadastra informācijas sistēmā dati nav reģistrēti; Nereģistrē – atbilstoši normatīvajiem aktiem dati netiek reģistrēti

Numurs	Nosaukums	Veids	Stāvs	Augstums (m)	Mazākais augstums (m)	Lielākais augstums (m)	Platība (m²)	Ekspluatācijā pieņemšanas gads(-i)
13	Priekštelpa	6 - Koplietošanas iekštelpa	3	2.66	2.66	2.66	4.1	Nav
14	Virtuve	6 - Koplietošanas iekštelpa	3	2.58	2.5	2.65	9.9	Nav
15	Palīgtelpa	6 - Koplietošanas iekštelpa	3	2.6	2.55	2.65	7.6	Nav

18. Labiekārtojumi

18.1. Būves kadastra apzīmējums…..70740040203001


Reģistrētie labiekārtojumi	Noteikšanas veids (ja ir)	Apjoms (ja ir)
Apkure. Centralizētā	Apvidū ir konstatēts	
Apkure. Centrālā	Apvidū ir konstatēts	
Apkure. Vietējā. Krāsns	Dokuments	
Apkure. Vietējā. Plīts	Dokuments	
Aukstā ūdens apgāde. Centralizētā	Apvidū ir konstatēts	
Citi, iepriekš neklasificēti, labiekārtojumi. Pods / pisuārs / bidē	Apvidū ir konstatēts	
Citi, iepriekš neklasificēti, labiekārtojumi. Vanna / duša	Apvidū ir konstatēts	
Drošības sistēmas. Ugunsaizsardzības sistēma	Apvidū ir konstatēts	
Elektroapgāde. Centralizētā	Apvidū ir konstatēts	
Gāzes apgāde. Vietējā. Balonu	Dokuments	
Kanalizācija. Centralizētā	Apvidū ir konstatēts	
Karstā ūdens apgāde. Centralizētā	Apvidū ir konstatēts	
Karstā ūdens apgāde. Individuālā	Dokuments	
Kurināmais. Cietais	Apvidū ir konstatēts	
Ugunsnoturības pakāpe	Dokuments	U2b
Vēdināšana. Dabiskā	Apvidū ir konstatēts	

18.1.1. Labiekārtojumu datums: ….....12.12.2023

Skaidrojumi:
Nav – Kadastra informācijas sistēmā dati nav reģistrēti; Nereģistrē – atbilstoši normatīvajiem aktiem dati netiek reģistrēti


Kadastra apzīmējuma pārejas tabula:

Kadastra apzīmējumi pirms apvienošanas	Adrese pirms apvienošanas	Kadastra apzīmējums pēc apvienošanas	Adrese pēc apvienošanas	Telpu grupu dzēšanas datums	Pamatojums
70740040203001003	Meža iela 5-3, Mārciena, Mārcienas pag., Madonas nov.	70740040203001903	Nav	: 2023.12.20.	06.03.2023. Būvprojekts
70740040203001903	Nav				

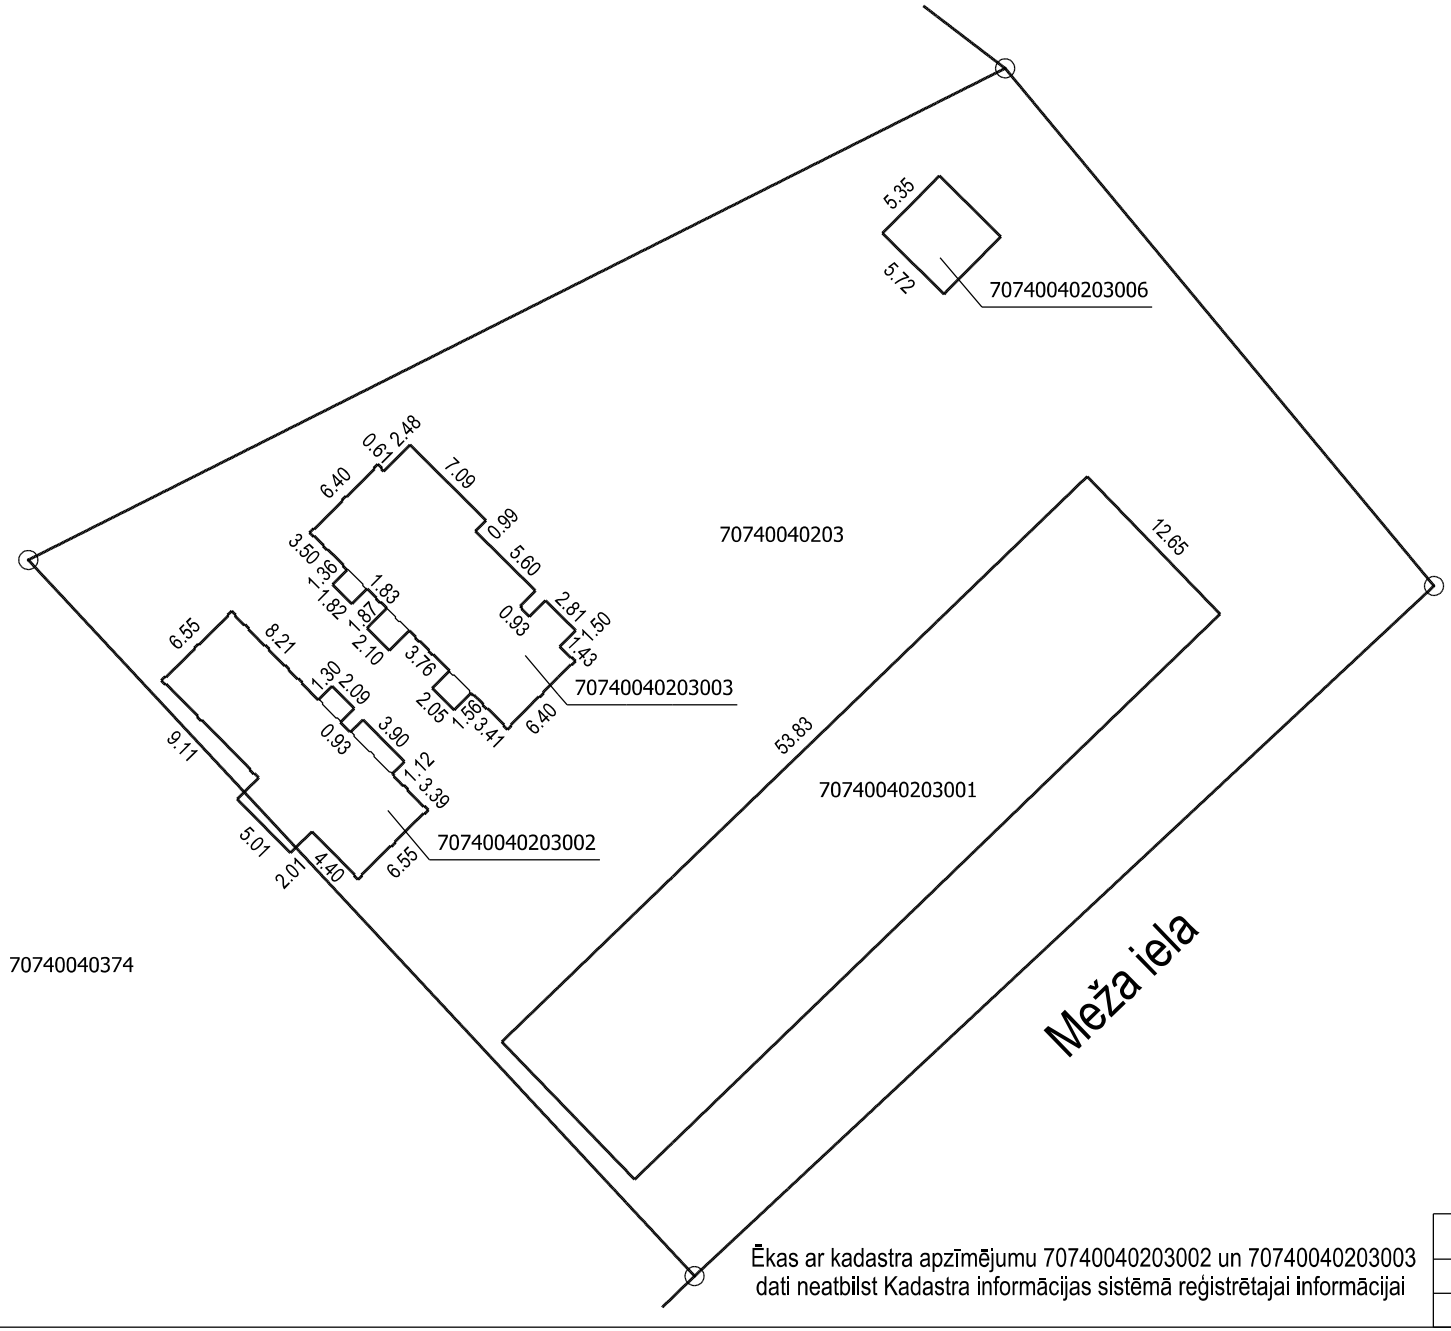


Ēkas ar kadastra apzīmējumu 70740040203002 un 70740040203003 dati neatbilst Kadastra informācijas sistēmā reģistrētajai informācijai

APBŪVES PLĀNS		
KADASTRA APZĪMĒJUMS	MĒROGS	LPP.
70740040203	1 : 500	21

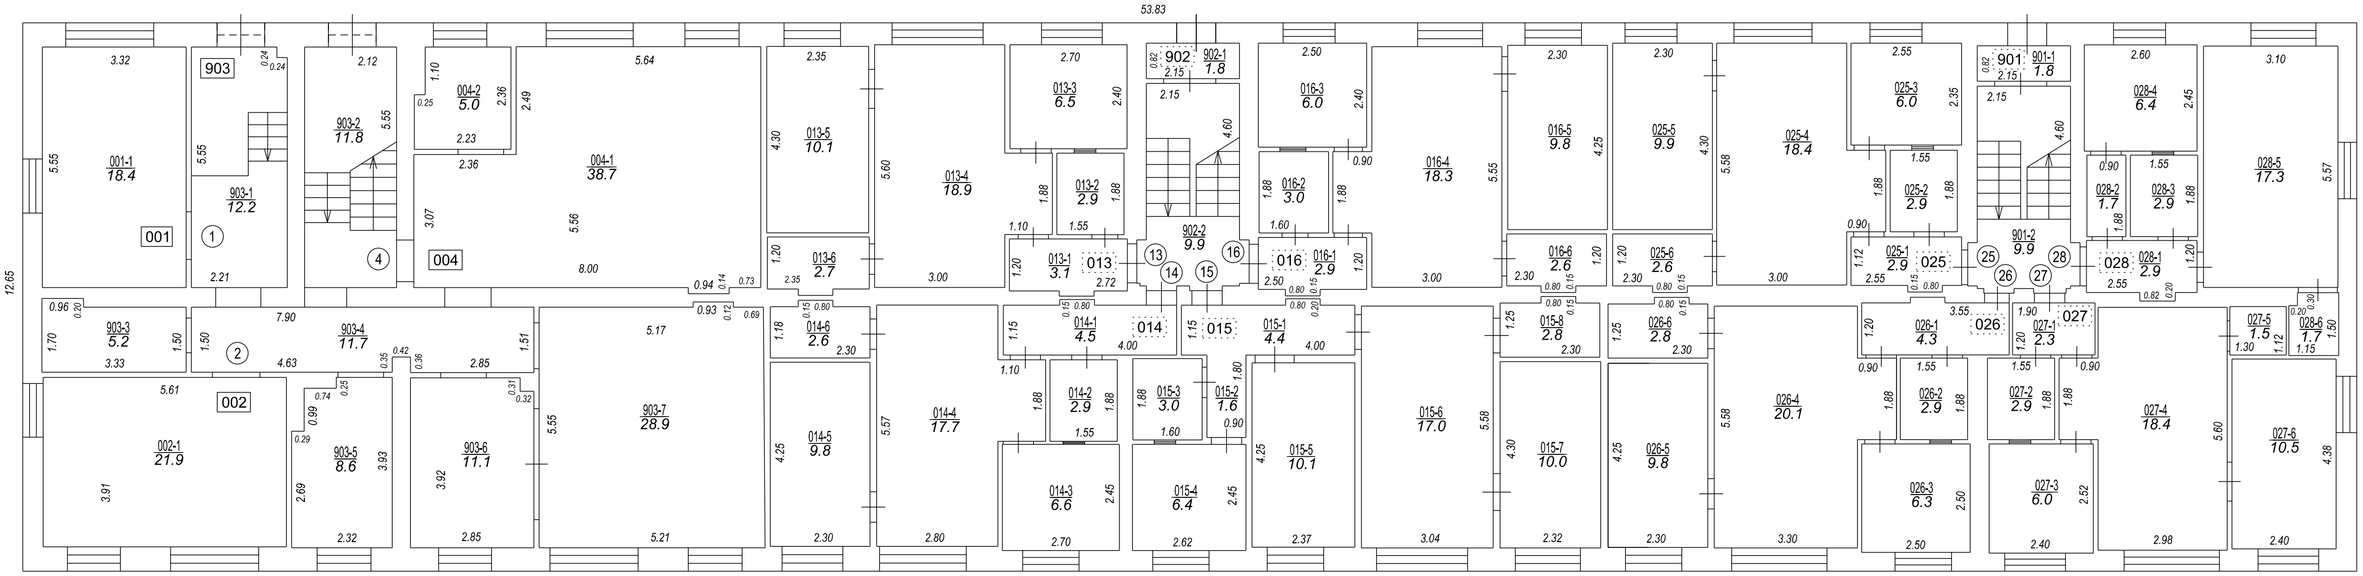


Telpu grupas 013, 014, 015, 016, 025, 026, 027, 028, 901, 902 izgatavotas no VZD arhīva materiāliem bez apsekošanas apvidū

STĀVA PLĀNS			
KADASTRA APZĪMĒJUMS	STĀVS	MĒROGS	LPP.
70740040203001	1	1 : 100	22

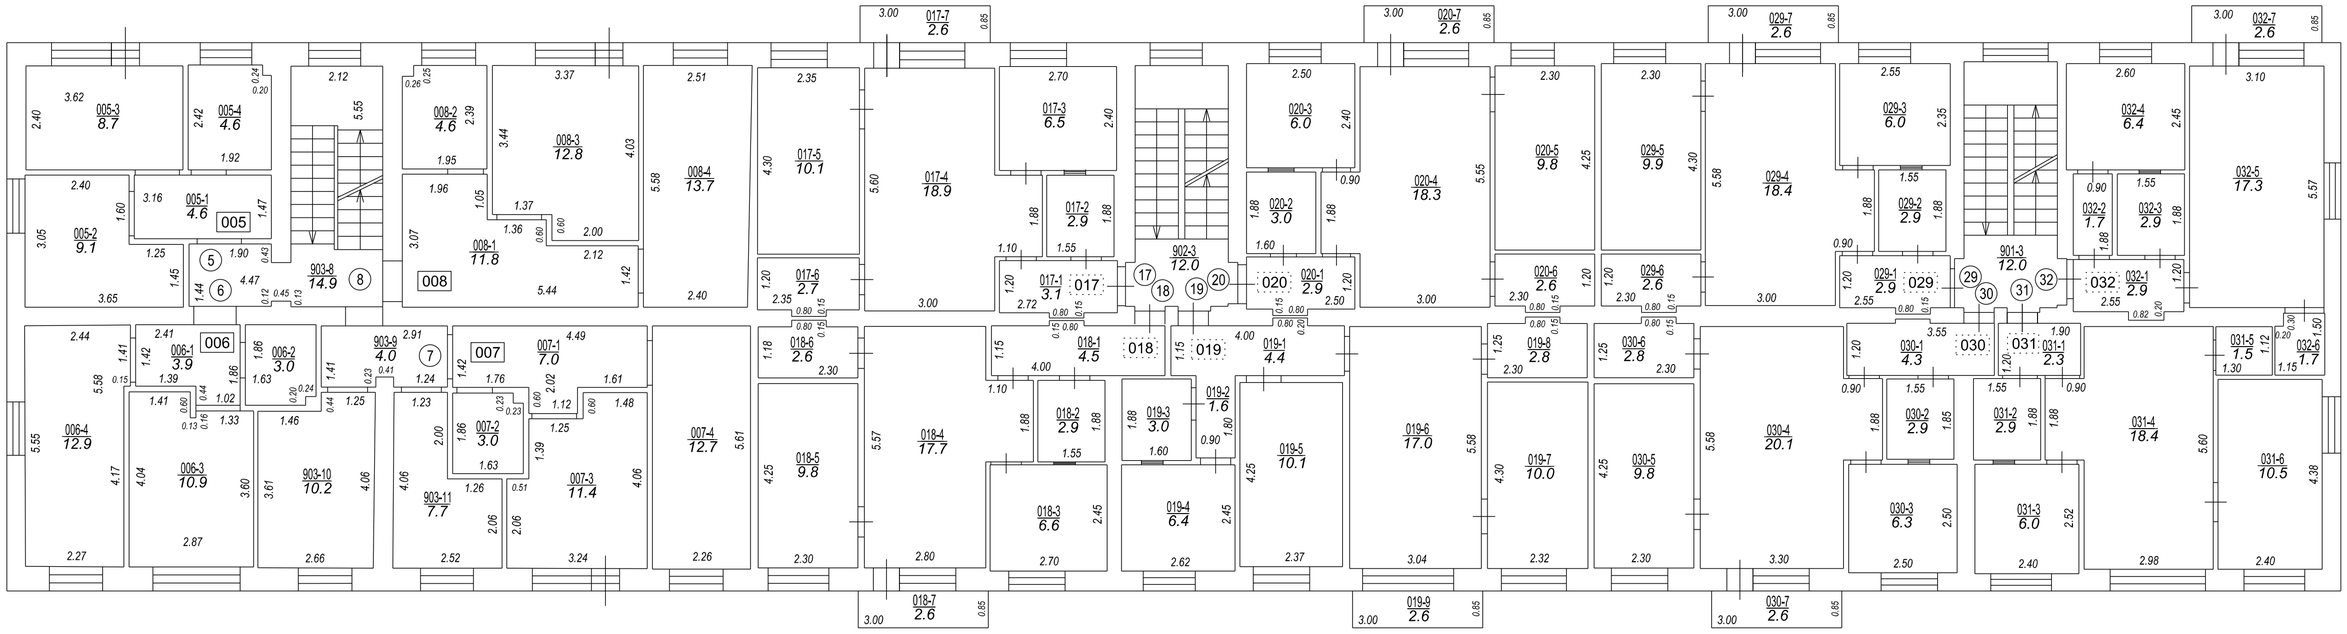

Telpu grupas 017, 018, 019, 020, 029, 030, 031, 032, 901, 902 izgatavotas no VZD arhīva materiāliem bez apsekošanas apvidū

STĀVA PLĀNS			
KADASTRA APZĪMĒJUMS	STĀVS	MĒROGS	LPP.
70740040203001	2	1 : 100	23

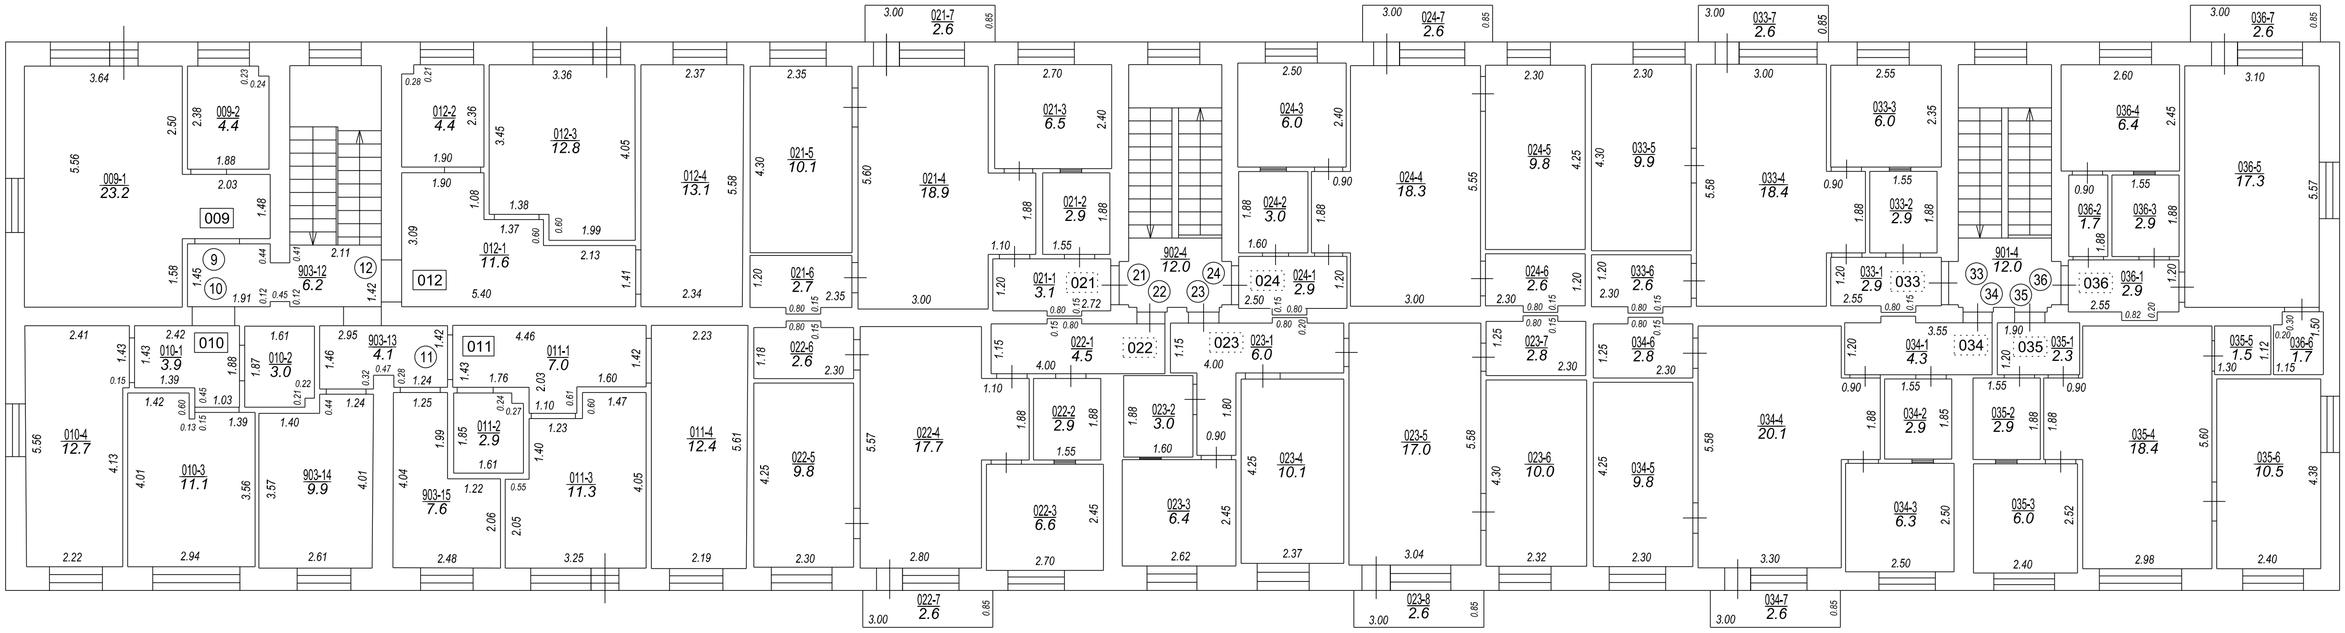

Telpu grupas 021, 022, 023, 024, 033, 034, 035, 036, 901, 902 izgatavotas no VZD arhīva materiāliem bez apsekošanas apvidū

STĀVA PLĀNS			
KADASTRA APZĪMĒJUMS	STĀVS	MĒROGS	LPP.
70740040203001	3	1 : 100	24

70740040203001_20231212_EF_1



70740040203001_20231212_EF_2

