


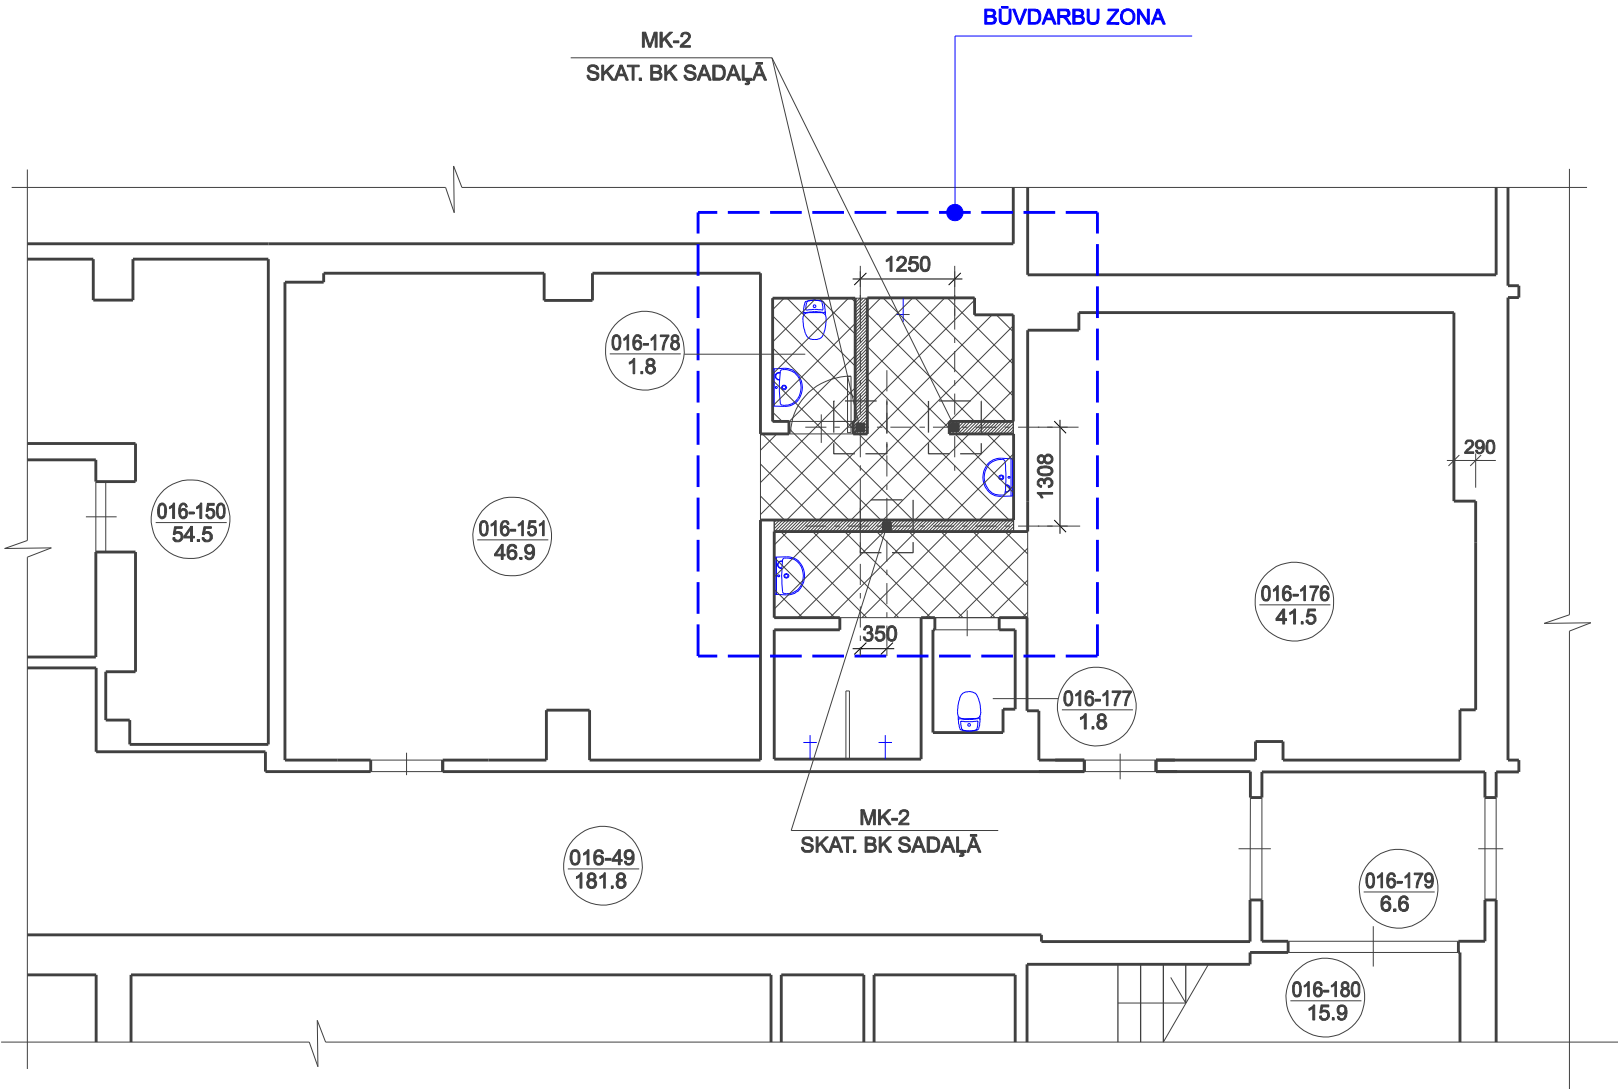

PLĀNĀ PIENĒMTIE APZĪMĒJUMI

- ESOŠAS SIENAS
- ATJAUNOJAMA SIENAS KONSTRUKCIJA
- PROJ. METĀLA KOLONNAS MK-1; MK-2 (SKAT. BK SADAĻĀ)
- ATJAUNOJAMO GRĪDU ZONAS
- ESOŠA DURVJU AILE (AR DURVJU BLOKU)
- ESOŠA DURVJU AILE (AR DURVJU BLOKU) PIRMS METĀLA KOLONNU KONSTRUKCIJAS IZBŪVES- DURVJU BLOKS DEMONTĒJAMS. PĒC ESOŠO SIENU UN GRĪDAS ATJAUNOŠANAS DARBIEM, ESOŠAIS DURVJU BLOKS MONTĒJAMS ATPAKAĻ.

TELPU EKSPLIKĀCIJA
(INFORMĀCIJA ŅEMTA NO ĒKAS KADASTRĀLĀS UZMĒRŠANAS LIETAS UN UZMĒRĒJUMA)

Telpas Nr.	Telpas nosaukums	Stāvs	Augstums (m)	Platība m2	Telpu grupas lietošanas veids	Telpu grupas nosaukums
1	2	3	4	5	6	7
016-150	PALĪGTELPA	-1	2,6	54,5	1264 ĀRSTNIECĪBAS VAI VESELĪBAS APRŪPES IESTĀŽU TELPU GRUPA	TELPU GRUPA (016) ĀRSTNIECĪBAS VAI VESELĪBAS APRŪPES IESTĀŽU Telpas
016-151	ĢĒRBTUVES AR DUŠAS TELPU, PRIEKŠTELPU	-1	2,6	46,9		
016-176	ĢĒRBTUVES AR DUŠAS TELPU, PRIEKŠTELPU	-1	2,6	41,5		
016-177	SANMEZGLS	-1	2,6	1,8		
016-178	SANMEZGLS	-1	2,6	1,8		
016-179	UGUNSDROŠĪBAS VĒJTVERIS	-1	2,6	6,6		
016-180	KĀPŅU TELPA	-1	2,6	15,9		
016-49	GAITENIS	-1	2,55	181,8		
016 TELPU GRUPA KOPĀ:				7257,2		

- PIEZĪMES
- VEICAMO BŪVDARBU APJOMUS SKATĪT LAPĀ AR-2.
 - PROJEKTĒTOS PĀRSEGUMA ATBALSTA KONSTRUKCIJAS RISINĀJUMUS SKATĪT BK SADAĻĀ.



Telpu pielāgošana magnētiskās rezonanses iekārtas uzstādīšanai Slimnīcas ielā 25, Liepājā				Pasūtījuma Nr.: 01-26		
				Būvkomersanta reģ. Nr. 2104-RA		
				Mērogs	Lapa	Lapas
				1:100	AR-4	
Dajas vad.	Guntis Jurjāns			Arhitektūras risinājumi - AR		
Izstrādāja	Guntis Jurjāns					
				Pagrabstāva plāna fragments		
				 SIA "IK projekts" Liepāja, Dūņu iela 8, LV-3401 tālrunis: +371 63489238 info@ikprojekts.lv		