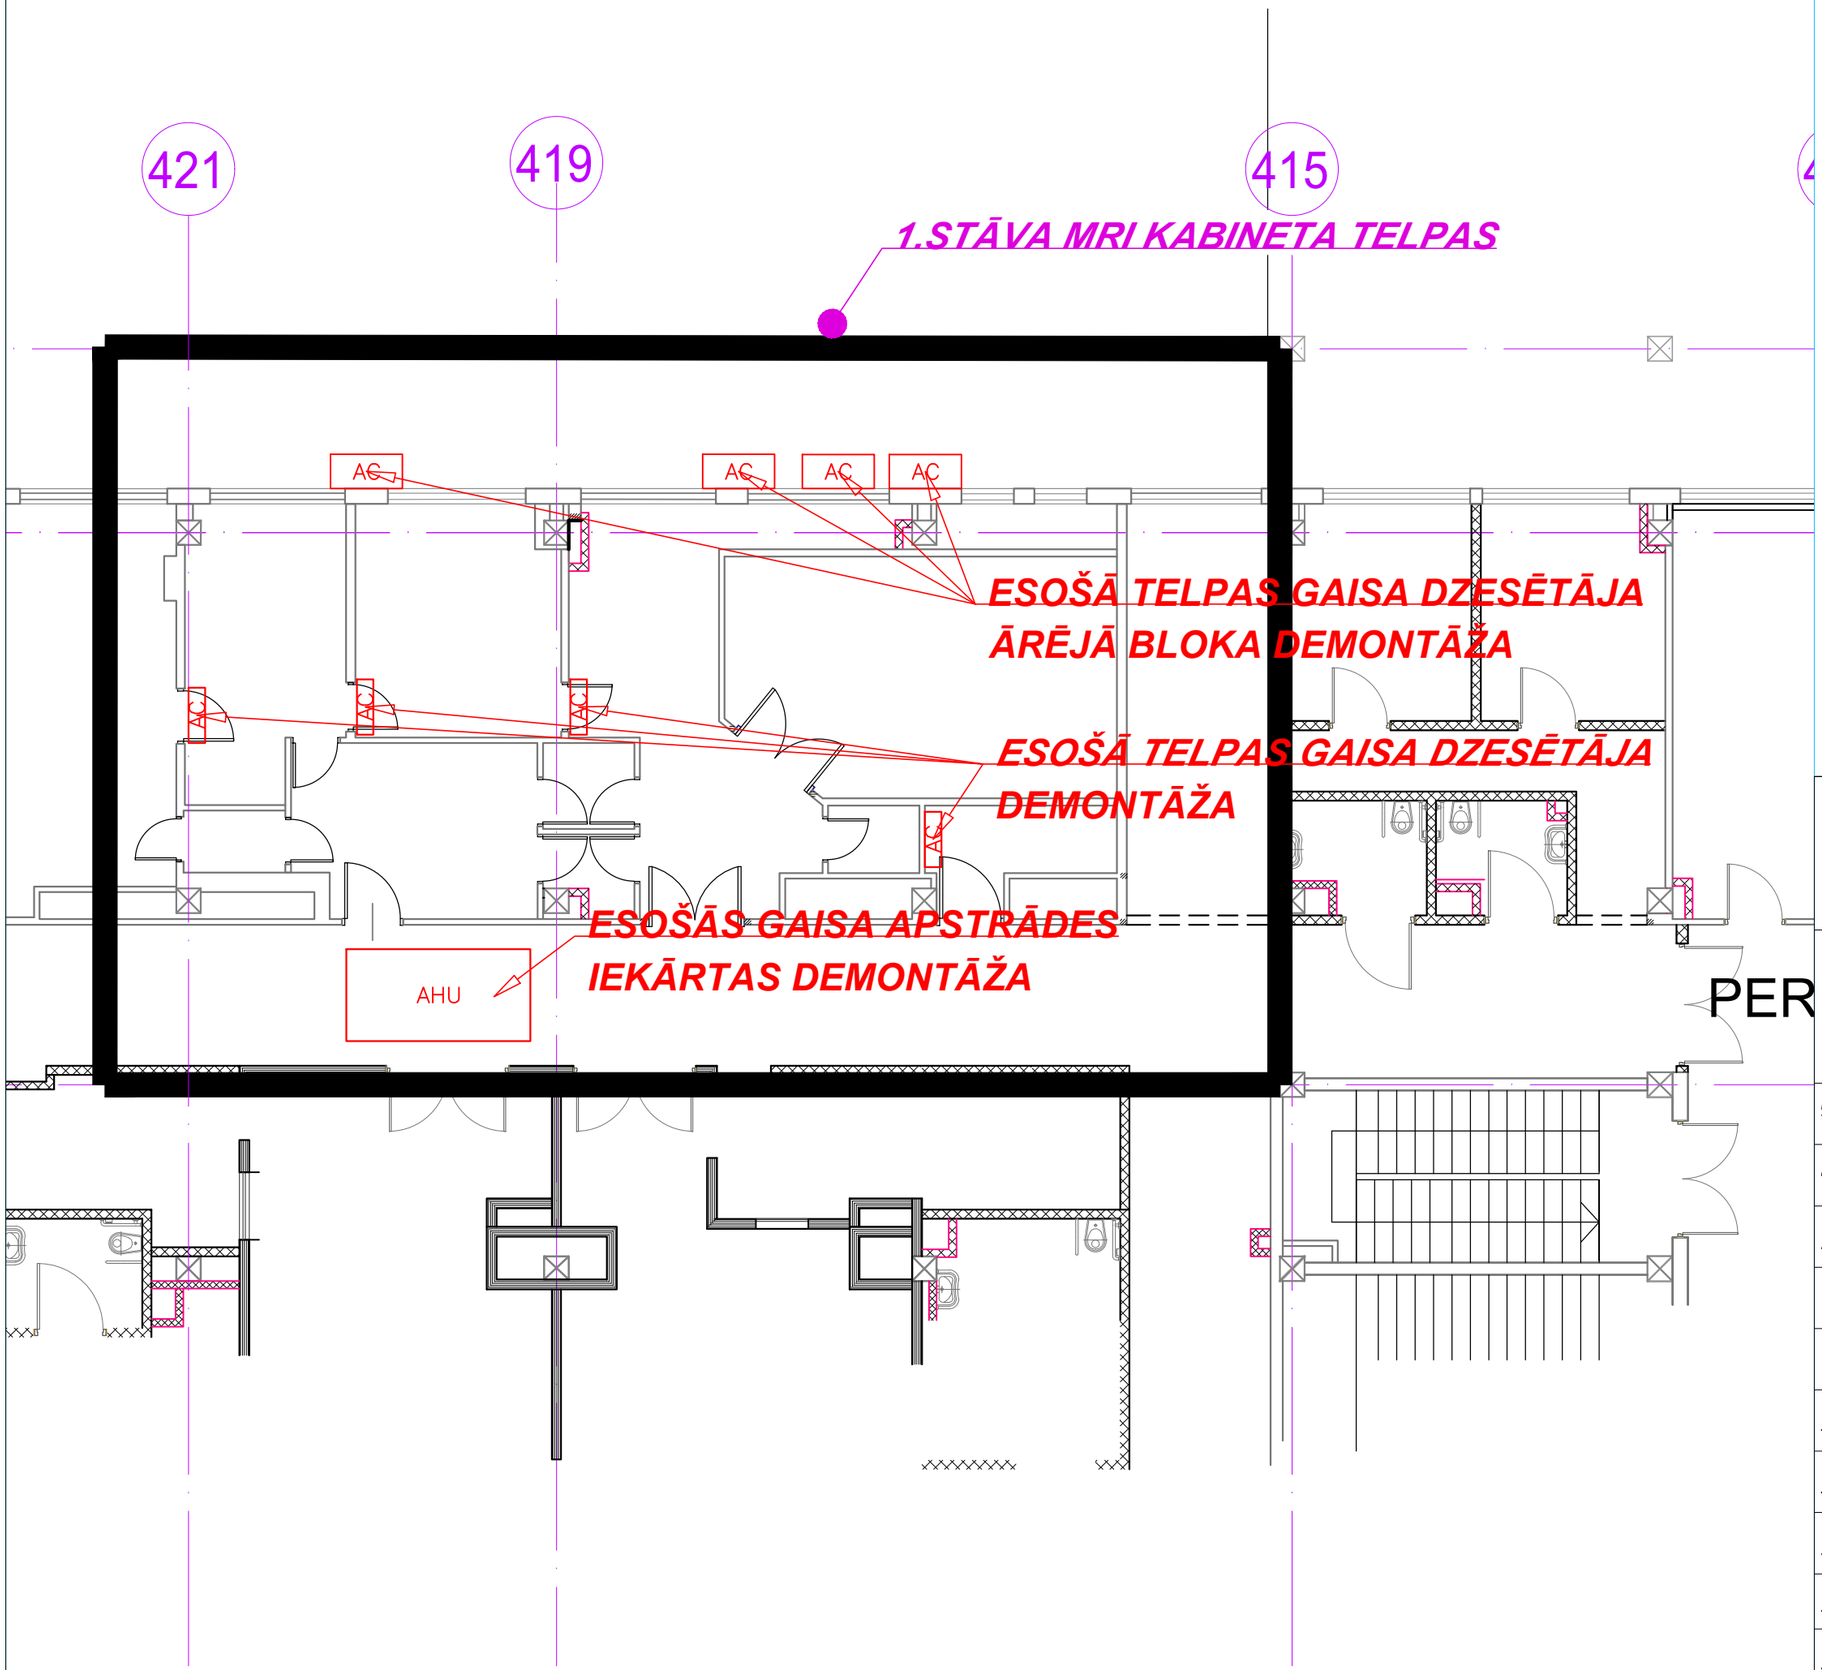

BP izstrādātājs:

SIA "IK projekts"
Dūņu iela 8, Liepāja, LV-3401
Būvkomersanta reģ. nr. 2104-RA
e-pasts:

BP daļas izstrādātājs:

SIA "HVAC projekti"
Kungu iela 87, Liepāja, LV-3401
Būvkomersanta reģ. nr. 17457
e-pasts: igospaks@gmail.com,
Tālrunis: +371 29297216

Būvprojekta nosaukums:
Telpu pielāgošana magnētiskās rezonanses iekārtas uzstādīšanai

Adrese:
Slimnīcas ielā 25, Liepājā

Pasūtījuma Nr.:
26-05

Būvniecības ieceres ierosinātājs: ***SIA Liepājas reģionālā slimnīca***

Pasūtītājs: ***SIA Liepājas reģionālā slimnīca***

Lapas Nr.:
AVK 001

Rasējuma nosaukums:
AVK iekārtu demontāžas 1.stāva plāns

Stadija:	*Marka:*	
Pārbūve	***AVK***	
Izstrādāja: ***Igo Špaks***	*Paraksts:*	*Datums:* ***11.05.2026***
Būvpr. daļas vad.: ***Igo Špaks***		***11.05.2026***
Mērogs/lapas izmērs.: ***M1:100***	*Datums:*	***11.05.2026***