


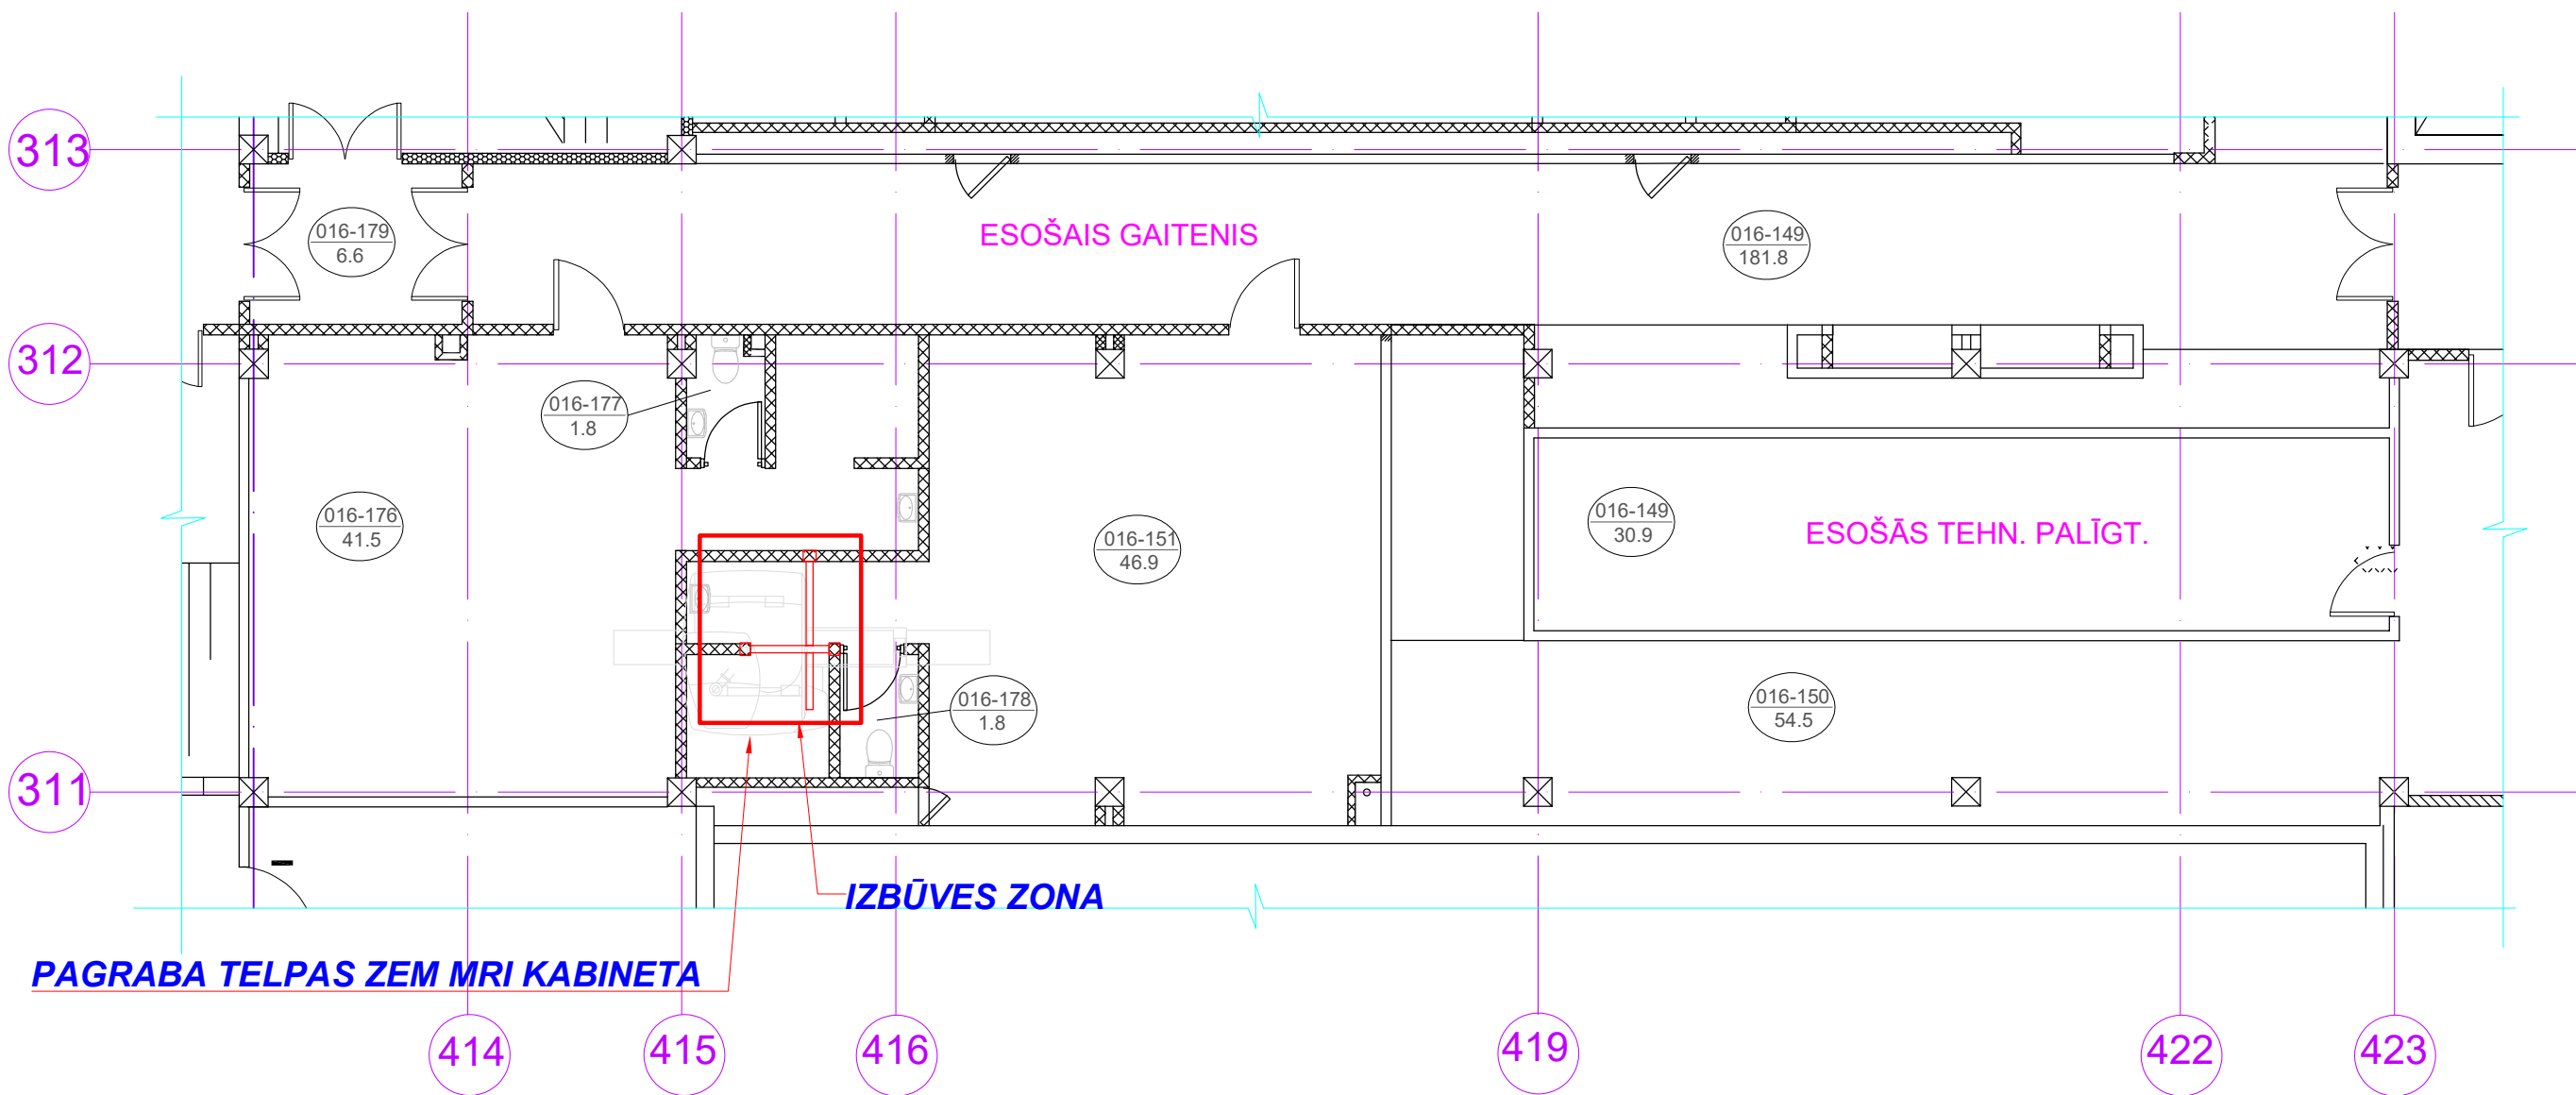

PIEZĪMES:

- Pār ± 0.000 atzīmi pieņemta grīdas seguma (flīzes) augša.
- Konstrukcijas izbūvi skatīt kopā ar GP un TS daļu.
- Būvasu virzienus skatīt BK-2, BK-3.
- Pamata konstrukciju skatīt BK-4, BK-5.

Izbūves tehnoloģija

1. Ja nepieciešams, veikt uzbētas grunts slāņu nomaiņu ar minerālu nesaistītu grunts slāņiem, līdz slānim - Smilts.
2. Grunts norakšanu veikt uz norādītām augstuma atzīmēm. Grunts aizbēršanu veikt ar dabīgiem vai drupināti jaukti drenējošiem minerālmateriāliem, reciklēti materiāli saskaņā ar spēkā esošo Ceļu specifikāciju. Zem pamatiem veidot 200mm gruntī blīvētu šķembu slāni.
3. Izbūvēt 80mm betona sagataves slāni uz esošās grunts. Grunts aizbēršanu pie un zem pamatiem kontrolēt ar statiskās plātnes testu, nodrošinot nepieciešamos rādītājus uzbērtajai gruntij un šķembu sagataves kārtai. Grunts nomaiņu un grunts uzbērums jāveido pa slāņiem noblietējot līdz izpildās nosacījumi $Ev2/Ev1 < 2,5$ un $Ev2 > 60$ MPa (DIN 18134). Šķembu slānis jānoblietē līdz izpildās nosacījumi $Ev2/Ev1 < 2,5$ un $Ev2 > 120$ MPa (DIN 18134).

Būvprojekta vadītājs	G. Jurjāns	Sert. 1-00615	07/05/2026	ADRESE:	Slimnīcas 25, Liepāja, LV-3414		
Būvprojekta daļas vad.	I. Štāls	Sert. 3-02054	07/05/2026	OBJEKTS:	Telpu pielāgošana magnētiskās rezonanses iekārtas uzstādīšanai, Slimnīcas ielā 25, Liepājā		
Izstrādāja	R. Štāls		07/05/2026				
<div><div>SIA "IK projekts" Liepāja, Dūņu iela 8, LV-3401 tāl.: +371 63489238 info@ikprojekts.lv</div></div>				BŪVNIECĪBAS IEROSINĀTĀJS:	SIA "LIEPĀJAS REĢIONĀLĀ SLIMNĪCA", Reģ. Nr. 42103041306		
<div><div>"SCW constructions", Reģ. Nr. 42103068673,BKR Nr.13125 Atmodas iela 29-1, Aizpute, LV3456</div></div>				RASĒJUMS:	Projektēšanas uzdevums. -1.stāvs pastiprinājuma konstrukcijas novietojums.		
				BŪVES KADASTRA APZ.:	LĪGUMA NR.:	STADIJA:	
PROFESIONĀLĀS CIVILTIESISKĀS ATBILDĪBAS APDROŠINĀŠANA Nr.: LV26-L4-00000575-3					02-25/TS-L	BP	
				MĒROGS:	LAPAS FORMĀTS:	LAPA:	
				1:100	A3	BK-3	