


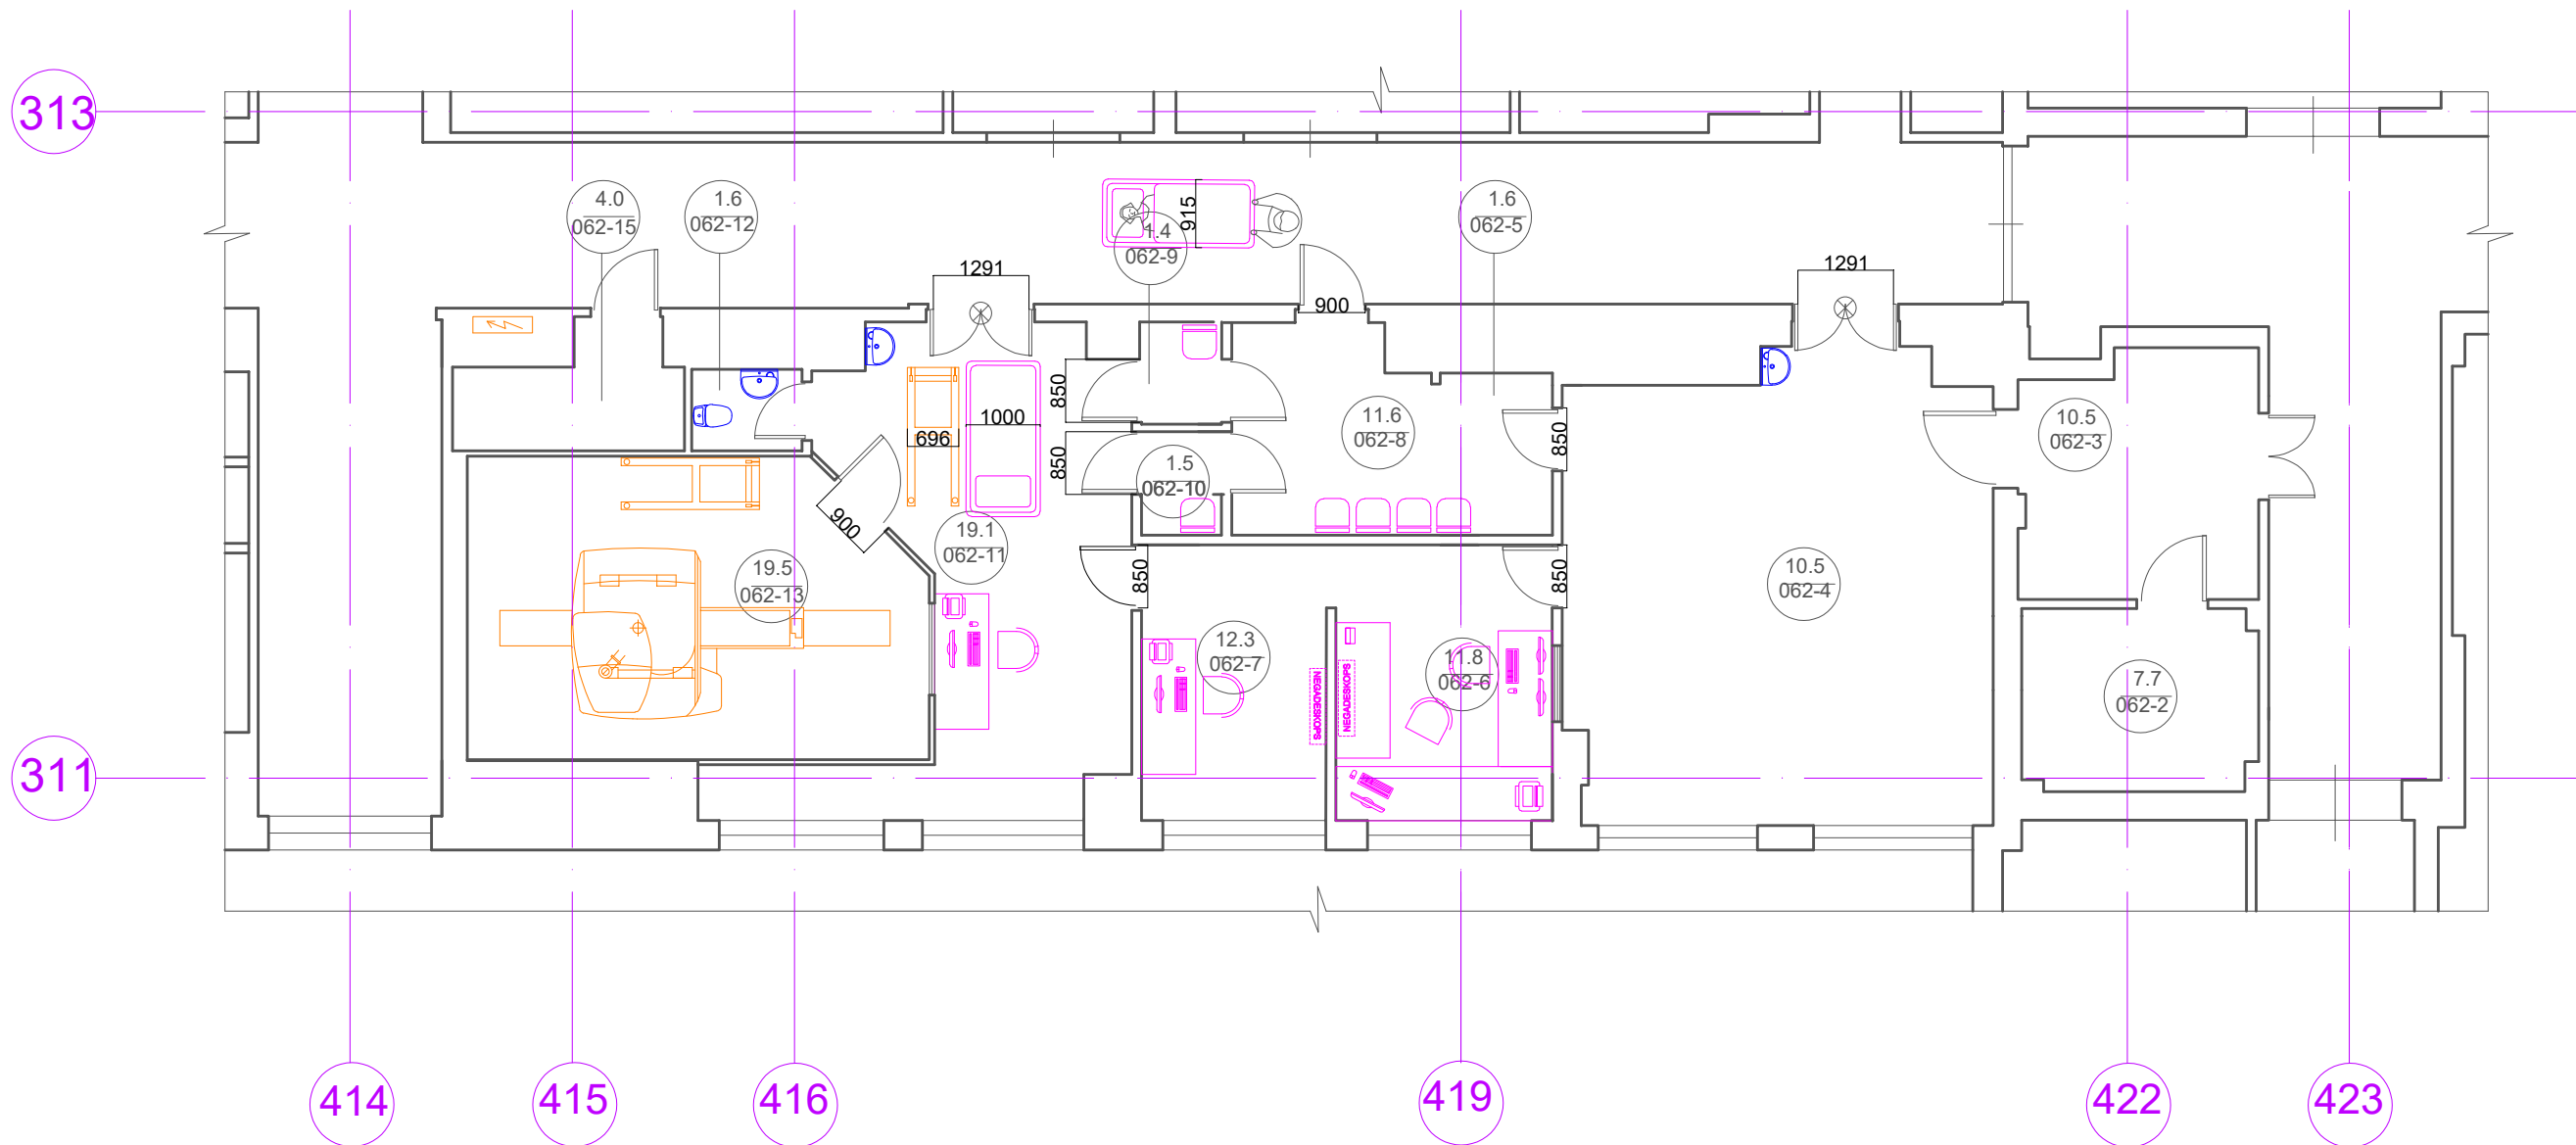

**PIEZĪMES:**

- Izbūves augstumus skatīt kopā ar GP un TS daļu.
- Būvasu virzienu skatīt BK-3.
- Pamata konstrukciju skatīt BK-4.

|   |            |               |            |   |                   |             |
|---|------------|---------------|------------|---|-------------------|-------------|
| Būvprojekta vadītājs   | G. Jurjāns | Sert. 1-00615 | 07/05/2026 | ADRESE: Slimnīcas 25, Liepāja, LV-3414                                                                 |                   |             |
| Būvprojekta daļas vad.   | I. Štāls   | Sert. 3-02054 | 07/05/2026 | OBJEKTS:<br>Telpu pielāgošana magnētiskās rezonanses iekārtas uzstādīšanai, Slimnīcas ielā 25, Liepājā |                   |             |
| Izstrādāja   | R. Štāls   |               | 07/05/2026 |   |                   |             |
|  <div>SIA "IK projekts"<br/>Liepāja, Dūņu iela 8, LV-3401<br/>tālrunis: +371 63489238<br/>info@ikprojekts.lv</div> |            |               |            | BŪVNICĪBAS IEROSINĀTĀJS: SIA "LIEPĀJAS REĢIONĀLĀ SLIMNĪCA", Reģ. Nr. 42103041306                       |                   |             |
|   |            |               |            | RASĒJUMS: Projektēšanas uzdevums. 1.stāvs iekārtas novietojums.                                        |                   |             |
|  <div>"SCW constructions",<br/>Reģ. Nr. 42103068673, BKR Nr. 13125<br/>Atmodas iela 29-1, Aizpute, LV3456</div>    |            |               |            | BŪVES KADASTRA APZ.                                                                                    | LĪGUMA NR.: 01-26 | STADIJA: PR |
| PROFESIONĀLĀS CIVILTIESISKĀS ATBILDĪBAS APDROŠINĀŠANA<br>Nr.: LV26-L4-00000575-3   |            |               |            | MĒROGS: 1:100                                                                                          | LAPAS FORMĀTS: A3 | LAPA: BK-2  |