


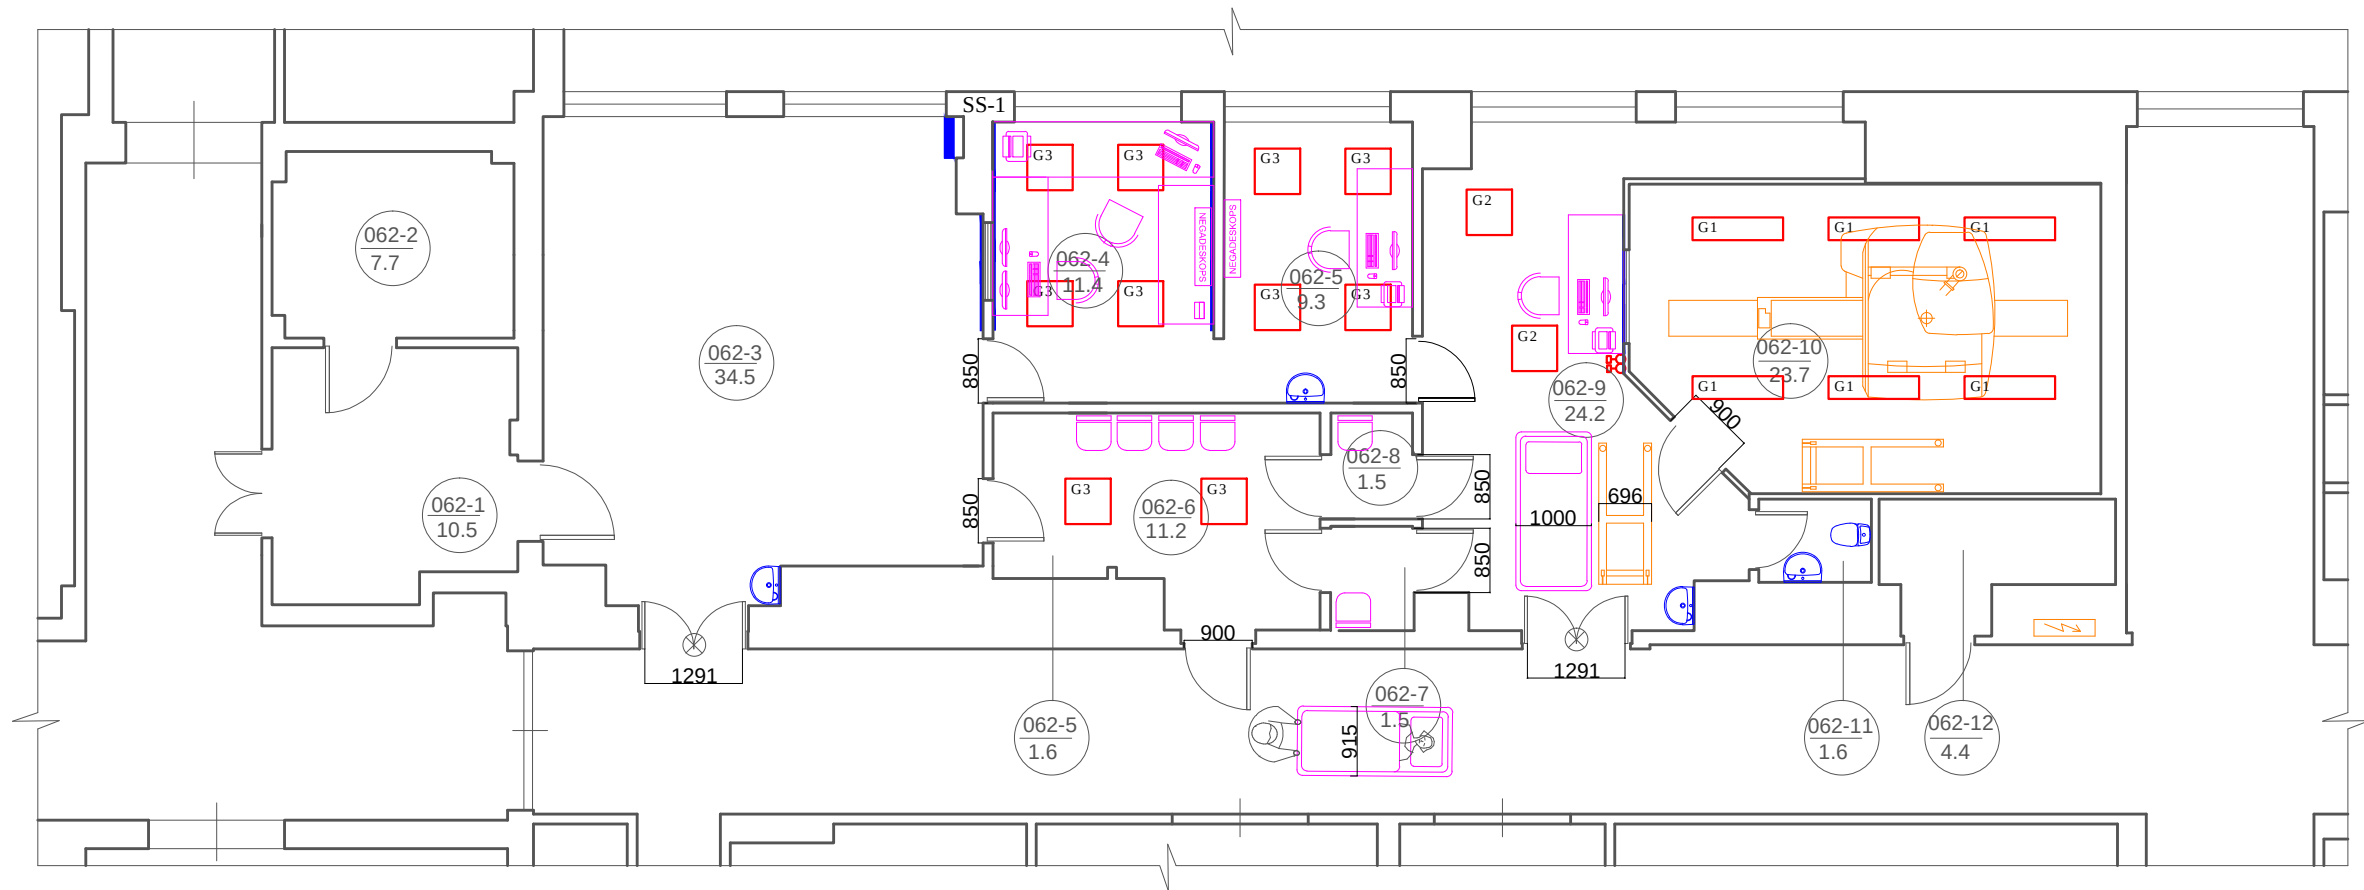

TELPU GRUPAS Nr.062 TELPU EKSPLIKĀCIJA
(INFORMĀCIJA ŅEMTA NO ĒKAS KADASTRĀLĀS UZMĒRĪŠANAS LIETAS)

1. STĀVA TELPU EKSPLIKĀCIJA		
NUMURS PLĀNĀ	TELPA NOSAUKUMS	PLATĪBA BP ROBEŽĀS (m²)
062-1	PALĪGTELPA	10.5
062-2	IEKŠTELPA	7.7
062-3	CT	34.6
062-4	PALĪGTELPA	11.4
062-5	PALĪGTELPA	9.3
062-6	PALĪGTELPA	11.2
062-7	ĢĒRBTUVE	1.5
062-8	ĢĒRBTUVE	1.5
062-9	MRI	24.2
062-10	MRI	23.7
062-11	TUALETE	1.6
062-12	MRI	4.4
KOPĀ		141.5

NOSACĪTIE APZĪMĒJUMI	
Apzīmējums	Nosaukums
	Elektrosadalne
	Kontaktligzda, montāžai kabeļu kanālā, 1P+N+E(Schuko), 16A, 230V, IP20
	Horizontālais kabeļu kanāls, H=0.3m (ja nav norādīts savādāk)
	G1 Gaismeklis LUXIONA RUBIN CLEAN LED S SMOOTH 7500 MICRO-PRM SH E IP65 34 840 / 1210X310MM
	G2 Gaismeklis LUXIONA AGAT CLEAN LED S SMOOTH 5400 MICRO-PRM E IP65 840 / 600X600
	G3 RZB KALEEA BASIC, 28 W, 3800 lm 600X600
	Tasterslēdzis - zemapmetuma, 10A, 230V, IP20
	Citu iekārtu pieslēgums

Šis projekts ir SIA "ELT SOLUTION" intelektuālais īpašums. Pasūtītājam ir tiesības izmantot tikai šī projekta ietvaros. Projektu izmantot atkārtoti vai citā vietā tikai vienojoties ar intelektuālo īpašnieku SIA "ELT SOLUTION".

PROJEKTĒTĀJS: SIA "IK projekts"
Liepāja, Kuršu iela 21 - 12N,
LV-3401
tālr.: +371 28337425
info@ikprojekts.lv



PROJEKTĒTĀJS: SIA "ELT SOLUTION"
Reģ.nr.40203292266
Ālandes iela 2, Liepāja
e-pasts: projekti@eltsolution.lv



OBJEKTS: Telpu pielāgošana magnētiskās
rezonanses iekārtas uzstādīšanai,
Slimnīcas ielā 25, Liepājā

RASĒJUMA NOSAUKUMS:
Apgaismojuma tīkli

BŪVPROJ. VAD:	ANDRIS STIVRIŅŠ	DATUMS:	10.05.2026
IZSTRĀDĀJA:	AIVARS LIEPA	REVĪZIJA:	-
LAPAS FORMĀTS:		MĒROGS:	1:100
STADIJA:		MARKA, NUMURS:	EL-3