


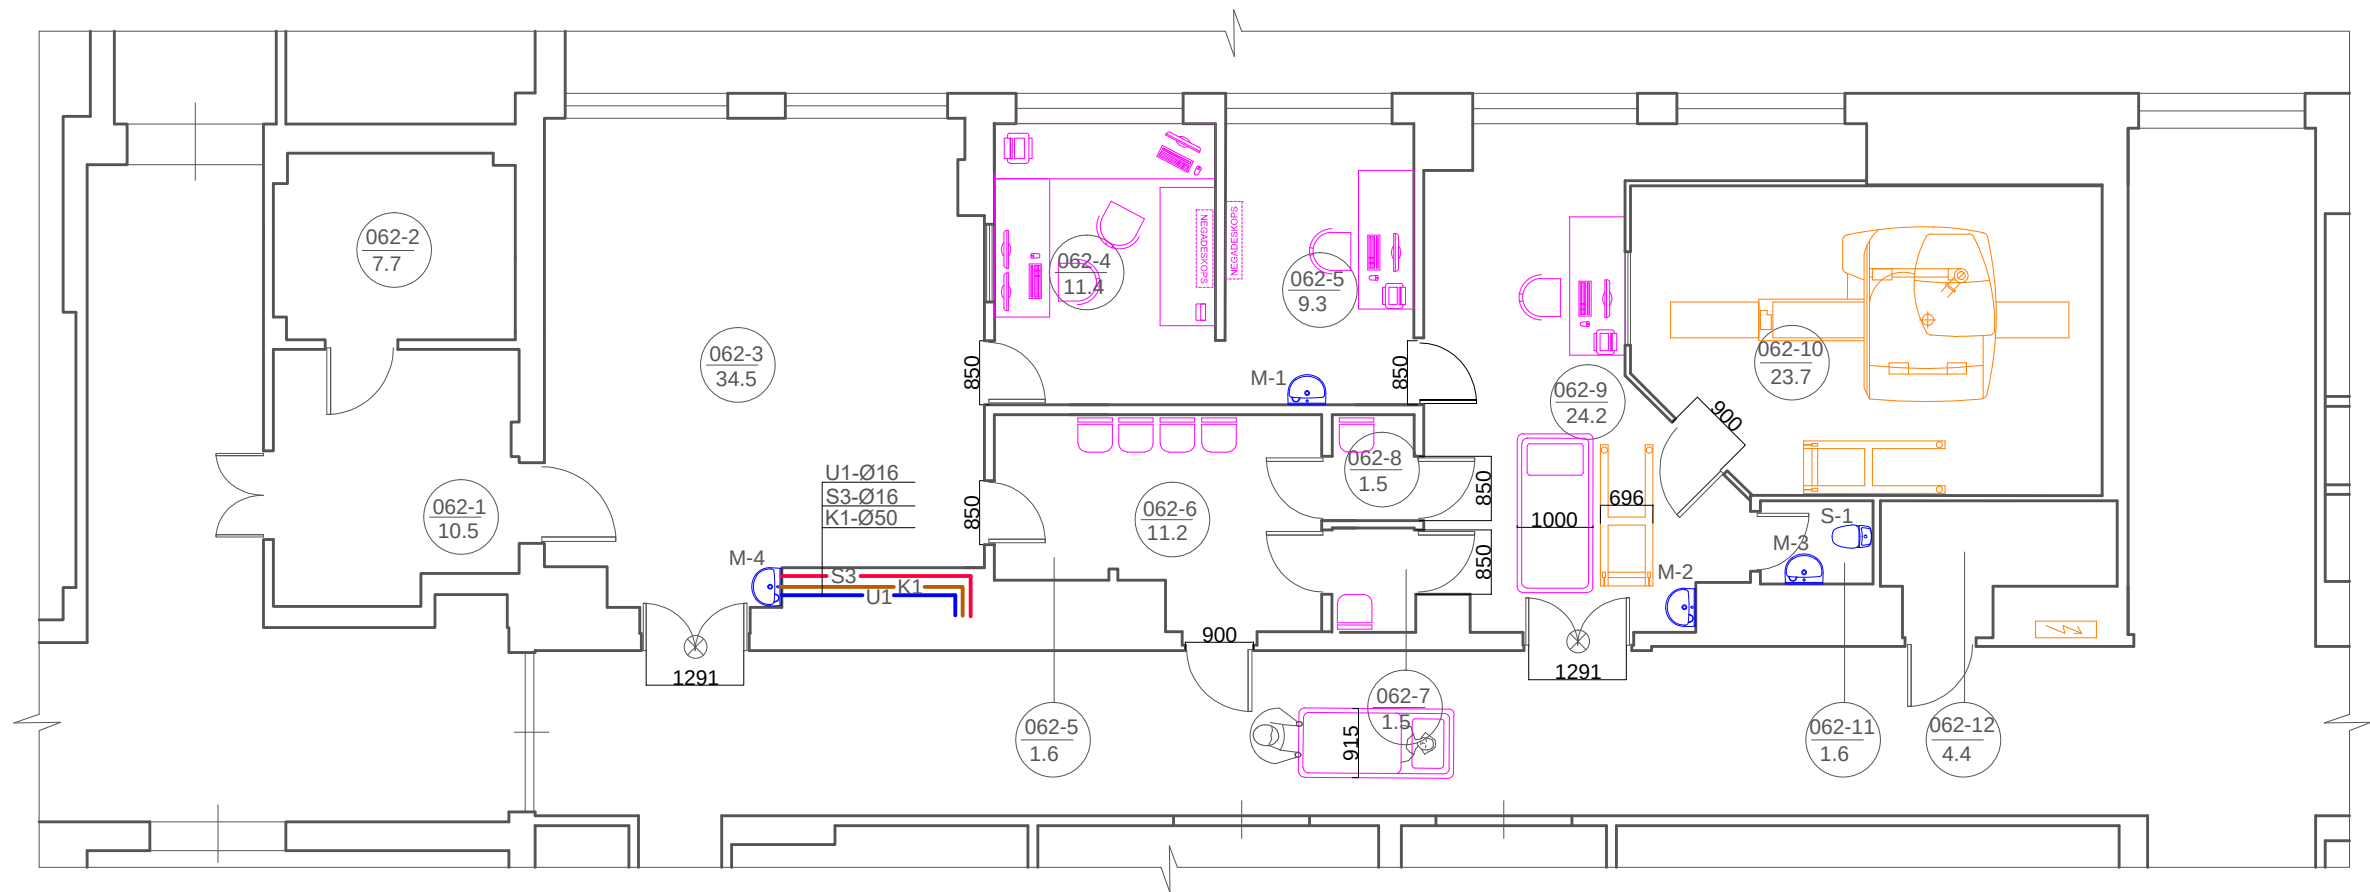

TELPU GRUPAS Nr.062 TELPU EKSPLIKĀCIJA
(INFORMĀCIJA ŅEMTA NO ĒKAS KADASTRĀLĀS UZMĒRĪŠANAS LIETAS)

1. STĀVA TELPU EKSPLIKĀCIJA		
NUMURS PLĀNĀ	TELPAS NOSAUKUMS	PLATĪBA BP ROBEŽĀS (m²)
062-1	PALĪGTELPA	10.5
062-2	IEKŠTELPA	7.7
062-3	CT	34.6
062-4	PALĪGTELPA	11.4
062-5	PALĪGTELPA	9.3
062-6	PALĪGTELPA	11.2
062-7	ĢĒRBTUVE	1.5
062-8	ĢĒRBTUVE	1.5
062-9	MRI	24.2
062-10	MRI	23.7
062-11	TUALETE	1.6
062-12	MRI	4.4
KOPĀ		141.5



Telpu pielāgošana magnētiskās rezonanses iekārtas uzstādīšanai, Slimnīcas ielā 25, Liepājā				Pasūtījuma Nr.: 01-26		
				Būvkomersanta reģ. Nr. 2104-RA		
			Ūdensapgāde un kanalizācija(iekšējā) - UK	Mērogs	Lapa	Lapas
				1:100	UK-2	
Daļas vad.	Aldis Pommers		Pirmā stāva plāna fragments	<div>SIA "IK projekts" Liepāja, Kuršu iela 21 - 12N, LV-3401 tālr.: +371 28337425 info@ikprojekts.lv</div>		
Izstrādāja	Druvis Andersons					