


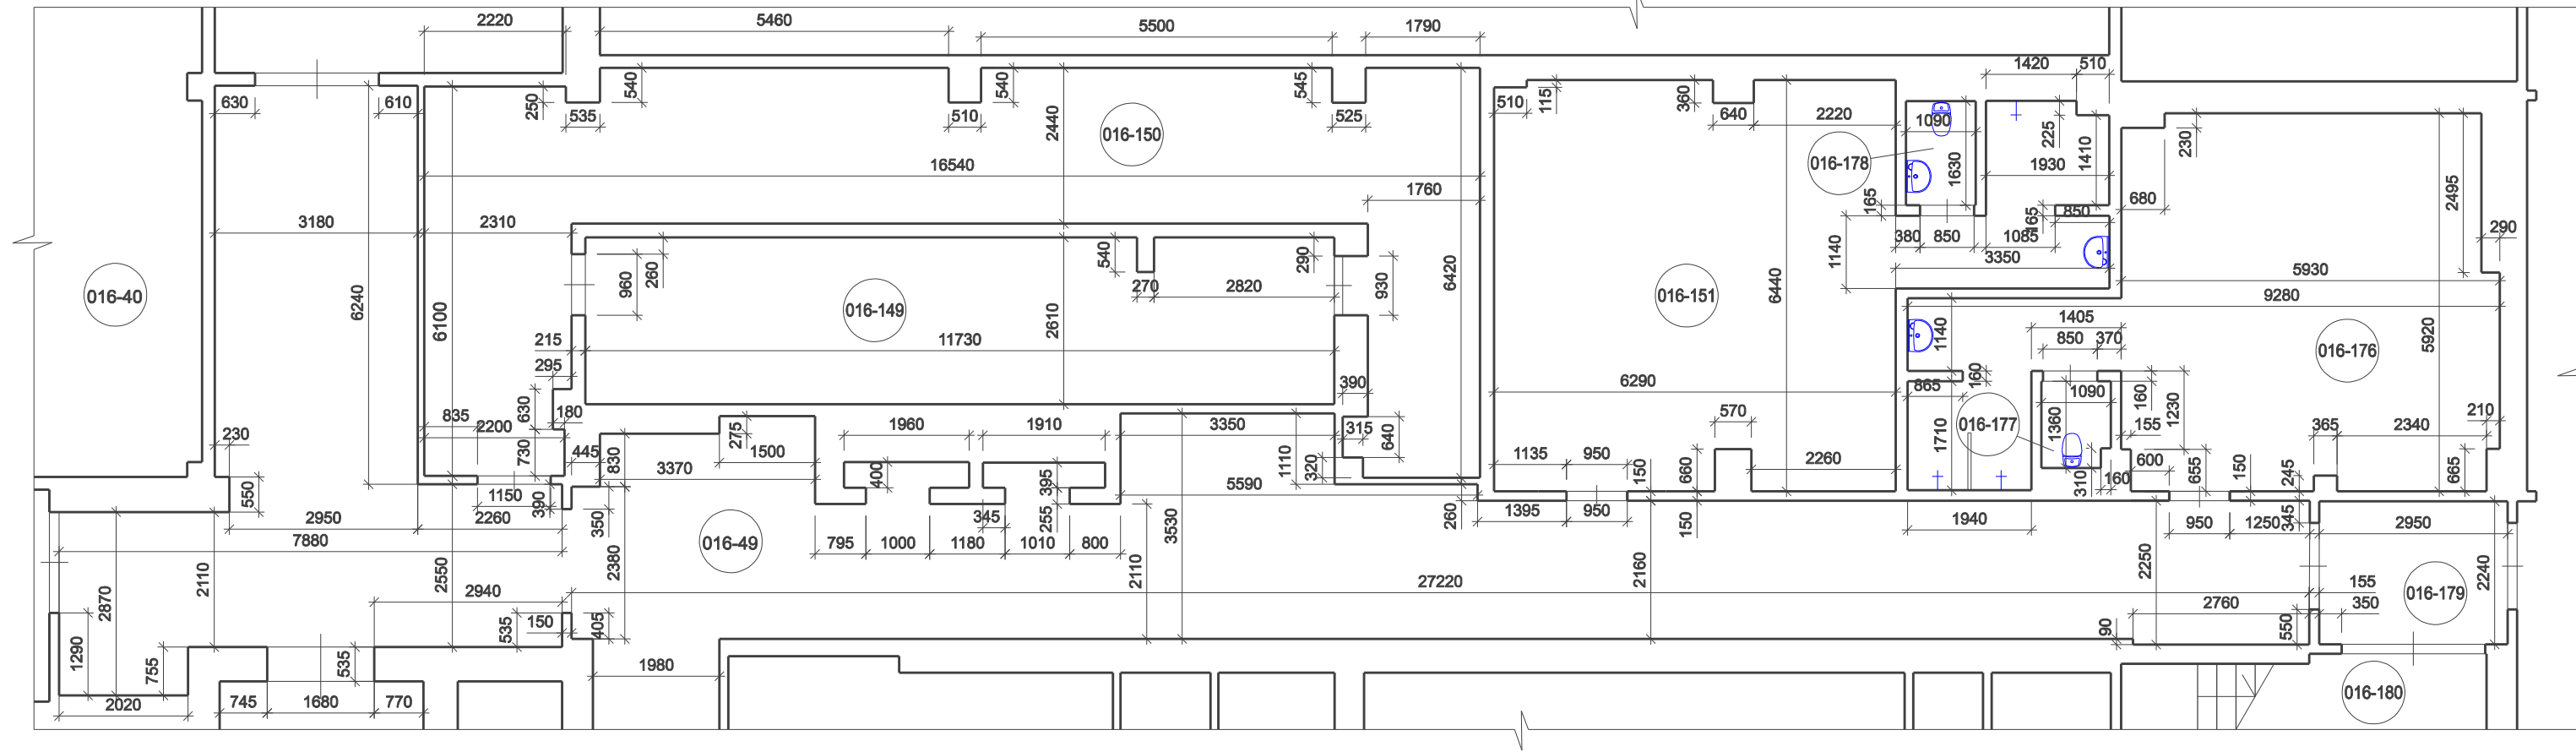

TELPU EKSPLIKĀCIJA
 (INFORMĀCIJA ŅEMTA NO ĒKAS KADASTRĀLĀS UZMĒRĪŠANAS LIETAS)

Telpas Nr.	Telpas nosaukums	Stāvs	Augstums (m)	Telpu grupas lietošanas veids	Telpu grupas nosaukums
1	2	3	4	6	7
016-40	IEKŠTELPA	-1	2,55	1264 ĀRSTNIECĪBAS VAI VESELĪBAS APRŪPES IESTĀŽU TELPU GRUPA	1264 ĀRSTNIECĪBAS VAI VESELĪBAS APRŪPES IESTĀŽU Telpas
016-49	GAITENIS	-1	2,55		
016-149	TEHNISKĀ TELPA	-1	2,6		
016-150	PALĪGTELPA	-1	2,6		
016-151	ĢĒRBTUVES AR DUŠAS TELPU, PRIEKŠTELPU	-1	2,6		
016-176	ĢĒRBTUVES AR DUŠAS TELPU, PRIEKŠTELPU	-1	2,6		
016-177	SANMEZGLS	-1	2,6		
016-178	SANMEZGLS	-1	2,6		
016-179	UGUNSDROŠĪBAS VĒJTVERIS	-1	2,6		
016-180	KĀPŅU TELPA	-1	2,6		



Telpu pielāgošana magnētiskās rezonanses iekārtas uzstādīšanai Slimnīcas ielā 25, Liepājā				Pasūtījuma Nr.: 01-26		
				Būvkomersanta reģ. Nr. 2104-RA		
				Mērogs	Lapa	Lapas
				1:100	UR-2	
Dalas vad.	Guntis Jurjāns			Pagrabstāva plāna fragments		
Izstrādāja	Guntis Jurjāns					
				<div> <div>SIA "IK projekts"</div> <div>Liepāja, Dāņu iela 8, LV-3401</div> <div>tālr.: +371 63489238</div> <div>info@ikprojekts.lv</div> </div>		