


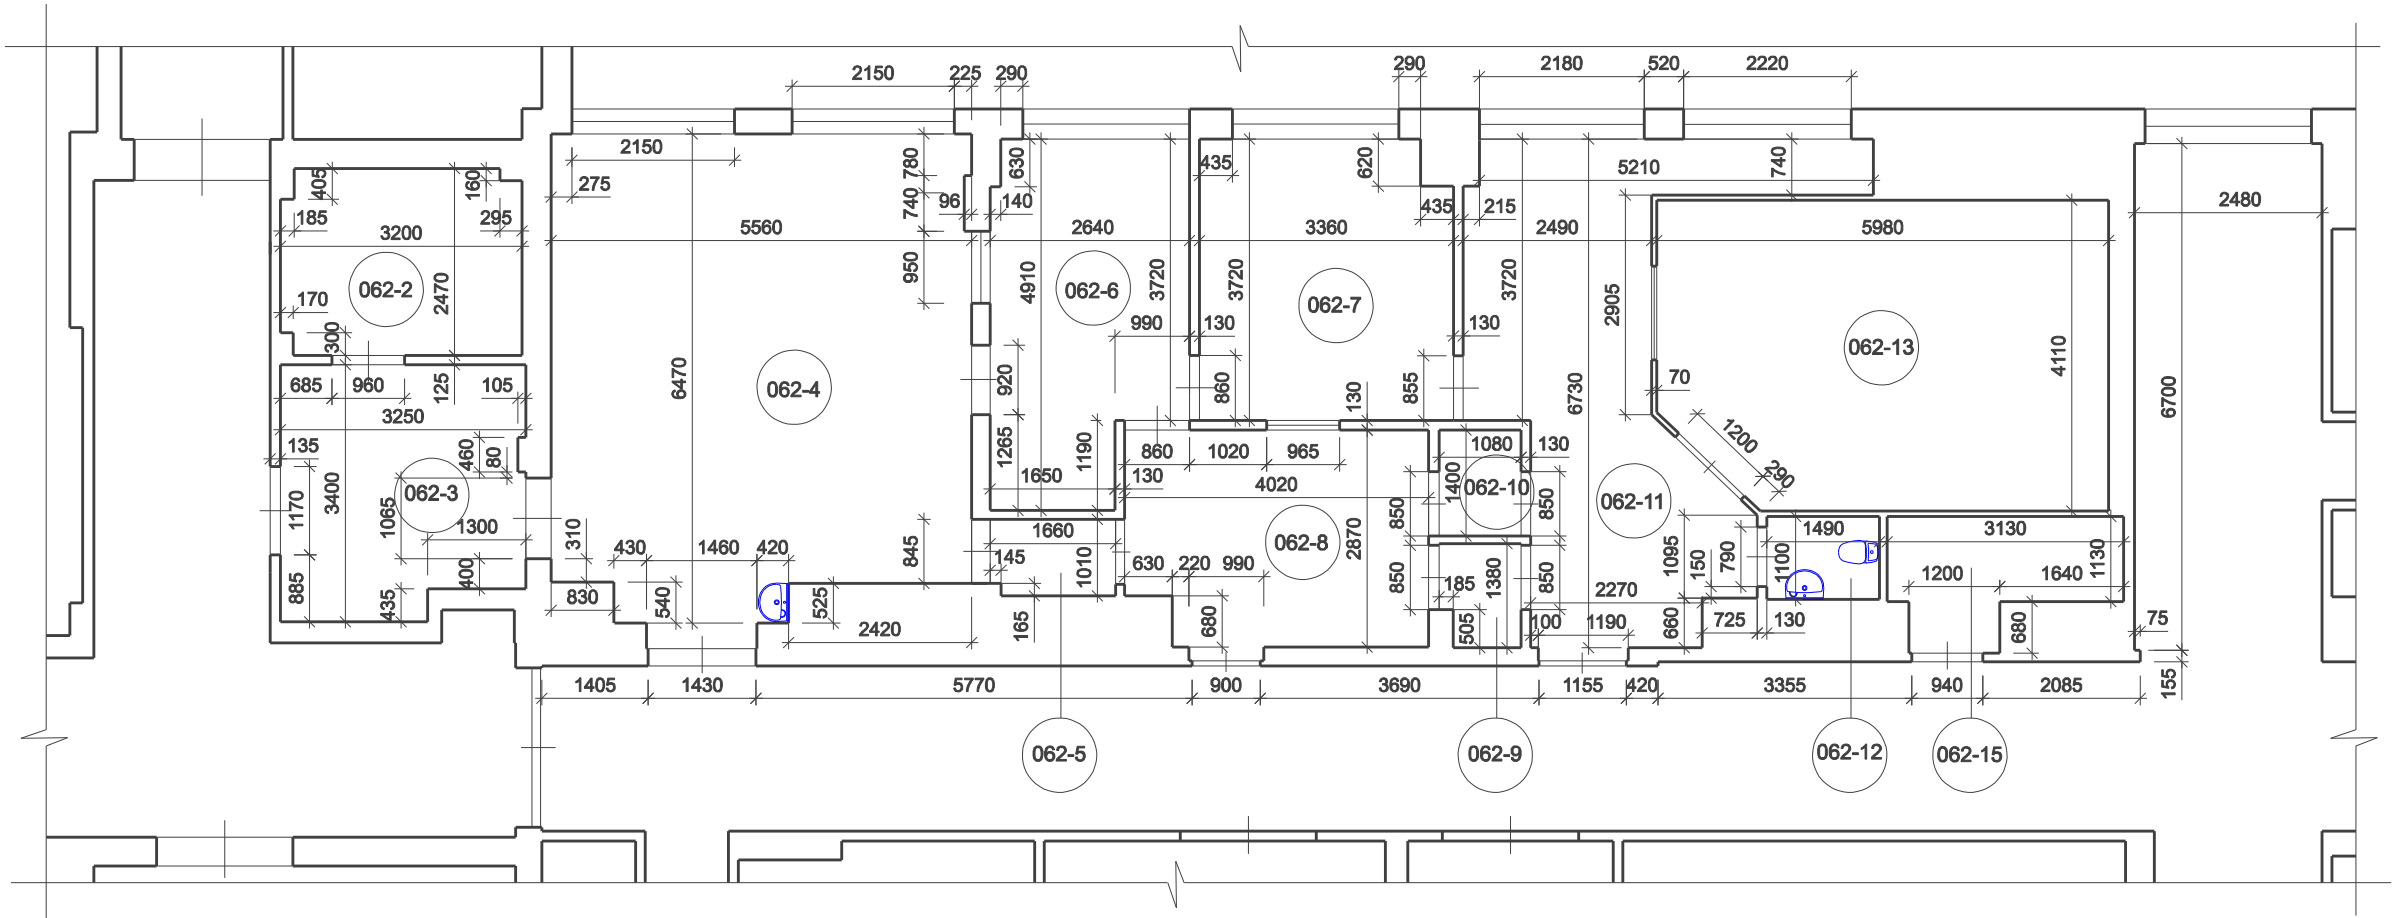

TELPU GRUPAS Nr.062 TELPU EKSPLIKĀCIJA
(INFORMĀCIJA ŅEMTA NO ĒKAS KADASTRĀLĀS UZMĒRĪŠANAS LIETAS)

Telpas Nr.	Telpas nosaukums	Stāvs	Augstums (m)	Platība m2	Telpu grupas lietošanas veids	Telpu grupas nosaukums
1	2	3	4	5	6	7
062-2	IEKŠTELPA	1	2,6	7,7	1264 ĀRSTNIECĪBAS VAI VESELĪBAS APRŪPES IESTĀŽU TELPU GRUPA	MAGNĒTISKĀS REZONANSES NODAĻA
062-3	PALĪGTELPA	1	2,6	10,5		
062-4	CT	1	2,6	34,6		
062-5	ĢĒRBTUVE	1	2,6	1,6		
062-6	PALĪGTELPA	1	2,6	11,8		
062-7	PALĪGTELPA	1	2,6	12,3		
062-8	PALĪGTELPA	1	2,6	11,6		
062-9	ĢĒRBTUVE	1	2,6	1,4		
062-10	ĢĒRBTUVE	1	2,6	1,5		
062-11	PALĪGTELPA	1	2,6	19,1		
062-12	IEKŠTELPA	1	2,6	1,6		
062-13	MRI	1	2,6	19,5		
062-15	PALĪGTELPA	1	2,6	4,0		
	062 TELPU GRUPA KOPĀ:			137,2		



Telpu pielāgošana magnētiskās rezonanses iekārtas uzstādīšanai Slimnīcas ielā 25, Liepājā				Pasūtījuma Nr.: 01-26		
				Būvkomersanta reģ. Nr. 2104-RA		
				Mērogs	Lapa	Lapas
				1:100	UR-3	
Dajas vad.	Guntis Jurjāns			Uzmērījuma rasējumi - UR		
Izstrādāja	Guntis Jurjāns					
				Pirmā stāva plāna fragments		
				 SIA "IK projekts" Liepāja, Dūņu iela 8, LV-3401 tālr.: +371 63489238 info@ikprojekts.lv		