


BĒNIŅU STĀVA PLĀNS - KOKA DĒĻU LAIPAS SHĒMA


M 1:150

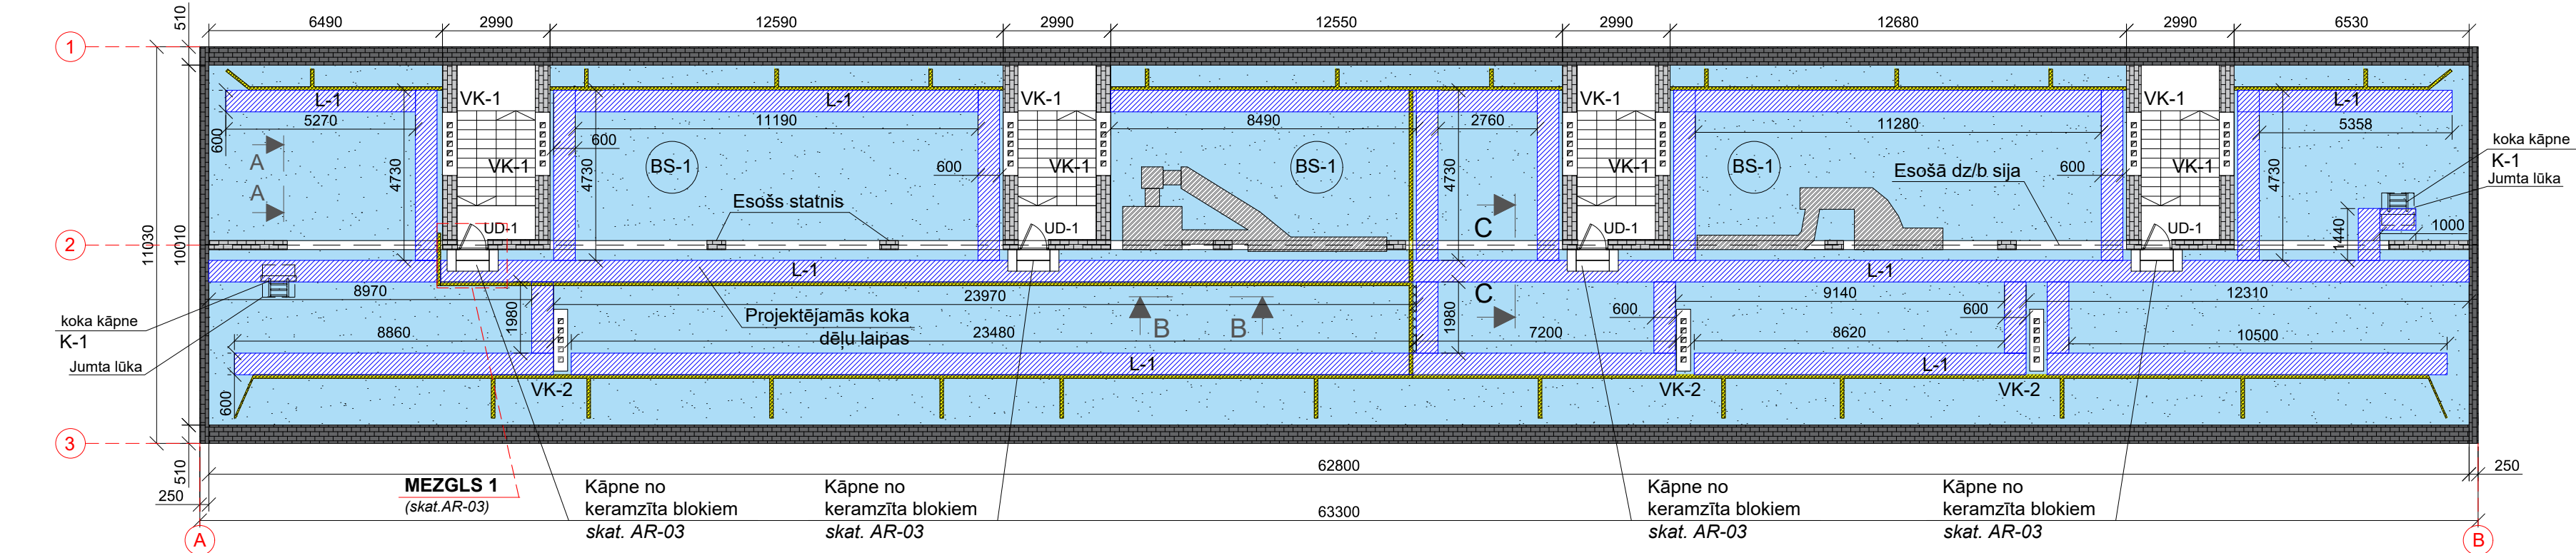

APZĪMĒJUMI	
APZĪMĒJUMS	APRAKSTS
	Esošie dabiskās ventilācijas kanāli
	Projektējamais logs L-1
	Projektējamā jumta lūka 900x900mm
	Projektējamās koka dēļu laipas
	SIA "TET" sakaru kabeli
	SIA "BITE" sakaru kabeli
	Bēniņu siltinājuma TIPS
	Esošā siltumtrase
	Esošā ventilācijas sistēma (nestrādājoša)

BĒNIŅU STĀVA PLĀNS - SHĒMA AR ESOŠIEM TĪKLIEM

M 1:150

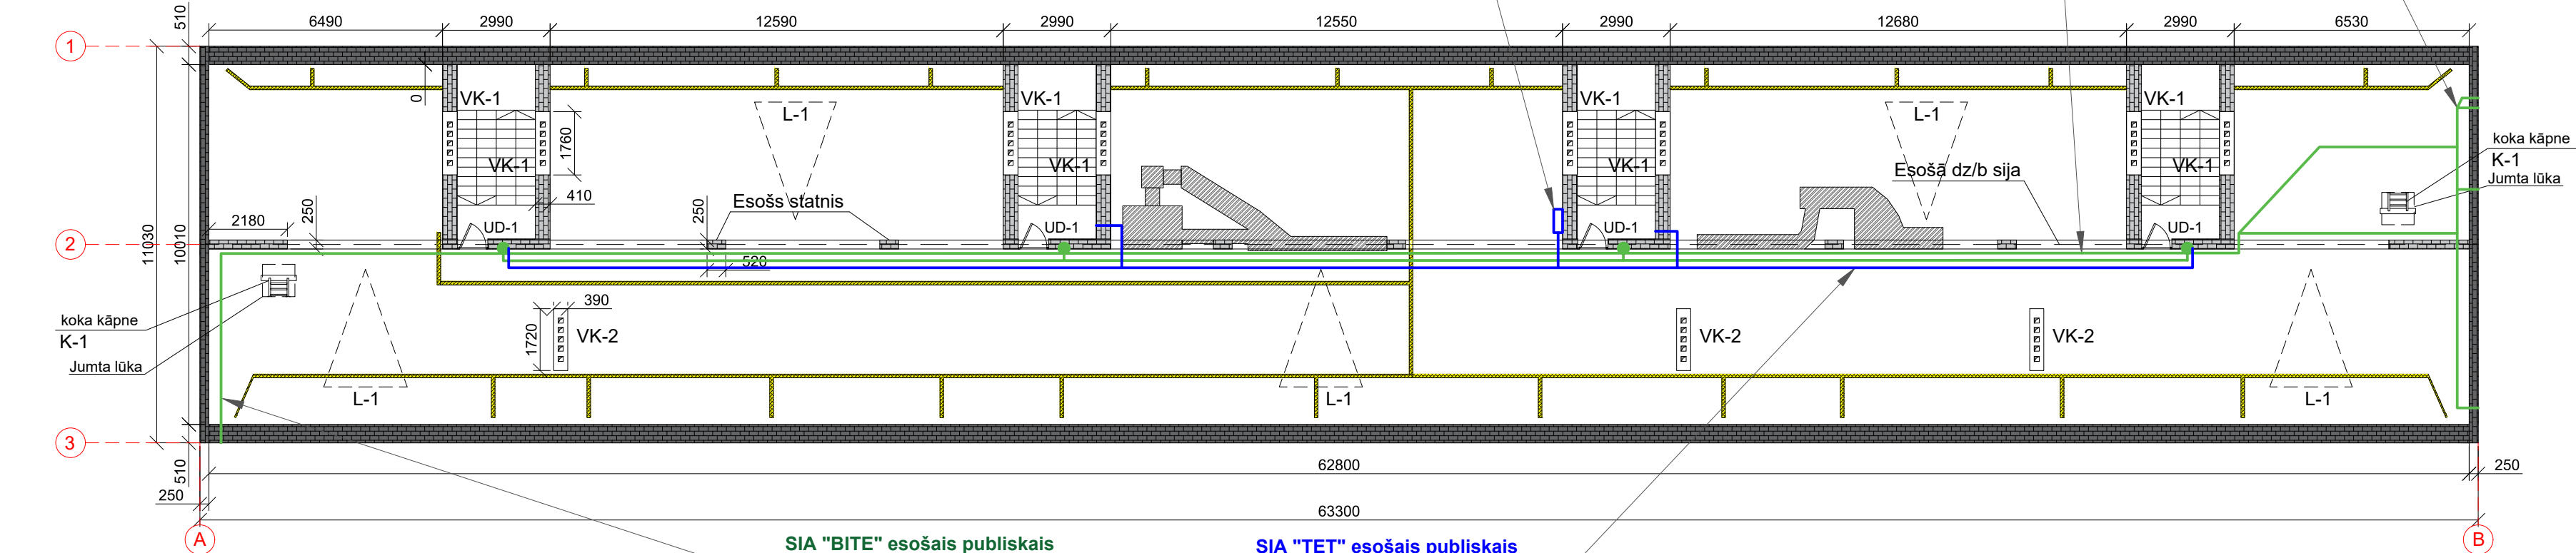

SAKARU TĪKLI:

- Pirms būvdarbu uzsākšanas precizēt ar SIA "BITE" un SIA "TET" esošo sakaru tīklu izvietojumu jumtā, kurus nepieciešams saglabāt un aizsargāt.
- Apstiprināt ar atbildīgajām organizācijām esošo sakaru tīklu un to funkcionalitātes saglabāšanu un aizsardzību, ņemot vērā šos instances Tehnisko noteikumu prasības un saskaņojums.
- Esošo sakaru tīklu nenosegt ar celtniecības tehnoloģiju materiāliem.
- Visus darbus izpildīt ievērojot Latvijas būvnormatīvu, Latvijas standartu un citu spēkā esošo normatīvo dokumentu prasības.

MATERIĀĻU SPECIFIKĀCIJA

Nr.	Apzīmējums	Nosaukums, izmēri	Mērv.	Apjoms Skaitls	Piezīmes
1.	Bēniņu pārsēguma siltināšana	Beramā akmens vate $\lambda_d=0.041W/mK$, $p=35-50\text{ kg/m}^3$, ($\lambda_d=0.041W/mK$), 200mm pēc rukuma	m2	565.00	
2.		Koka dēļu laipas (antiseptēti), $b=600mm$	t.m.	214.78	
3.	Bēniņu ieejas siltināšana	Ugunsdrošas, elastīgā akmens vates plāksnes $\lambda_d=0.035W/mK$, 200mm	m2	55.60	
		Pretvēja plēve DALTEX Frameshield 100 Pluss (vai ekvivalents)			
		Tvaika izolācijas plēve PAROC XMV 020 bas (vai ekvivalents)			

DENONTĀŽAS DARBU APJOMI:			
Apz.	Nosaukums	Mērv.	Daudzums
1	Esošās koka laipa demontāžā	kpl	1.00
2	Esošā siltinājuma demontāža ($b=100-150mm$)	m ²	565.00
3	Esošās ventilācijas sistēmas (nestrādājoša) kanālu, virs jumta, demontāža	gab	2.00

PIEZĪMES:

- Projektējamās nesošās konstrukcijas jāizpilda saskaņā ar LVS EN 14081-1 prasībām ar koksnes stiprības klasi C24, koka konstrukciju mitrums ne vairāk par 20%;
- Projektējamie koka elementi, kuri saskarās ar ķieģeļu sienām un betonu - jāaptīt ar ruberoīdu;
- Visas koka konstrukcijas antiseptizēt un apstrādāt ar pretuguns līdzekļiem līdz sasniegtu konstrukcijas ugunsizturību R15;
- Visus izmērus precizēt uz vietas objektā;
- Par nosacīto atzīmi ± 0.000 pieņemts ēkas cokols.

DURVJU SPECIFIKĀCIJA

M 1:30

Markējums	UD-1
Ailes izmērs, mm	840 x 2000*
Skaitls, gab	4
Skats no iekšpuses	
	El30 ugunsdrošības vienvērtnes durvis
Ugunsdrošības klase un nosacījumi	El30 ugunsdrošības vienvērtnes durvis

* Visus izmērus precizēt uz vietas objektā



SIA "MILLAR"
Reģistrācijas Nr. 41503086660
18. novembra iela 321, Daugavpils
Tālr.: (+371) 26400692
e-pasts: millar.birojs@inbox.lv
Būvkomersanta reģ.Nr. 15467

PASŪTĪTĀJS:	SIA "Daugavpils dzīvokļu un komunālās saimniecības uzņēmums"
OBJEKTS:	Daudzdzīvokļu dzīvojamās mājas Stādiona ielā 2, Daugavpilī, bēniņu pārsēguma siltināšana
ADRESE:	Stādiona iela 2, Daugavpils

KADASTRA NR.: 0500 001 0437 001

RASĒJUMS:
BĒNIŅU STĀVA PLĀNS - KOKA DĒĻU LAIPAS SHĒMA. BĒNIŅU STĀVA PLĀNS - SHĒMA AR ESOŠIEM TĪKLIEM

IZSTRĀDĀJA:	MĒROGS: 1:200 1:30
BŪVPR.VAD. BŪVPR.DAĻAS VAD. ARHITEKTS	ARVILS PUNDURS CERTIFIKĀTA NR.: 1-00213
IZSTRĀDĀJA:	ANDREJS ISAKOVS
DATUMS:	15.12.2025
PASŪT.NR.:	STAD.:
MARK.:	AR-02
LAPA NR.:	2
LAPA SK.:	4