STĀVU PLĀNS
ЭТАЖНЫЙ ПЛАН

Māja № 1 Стадна
Строения

Kvartāla
квартал

Pilsēta Даугавпилс
Город

2. Stāvs-Этаж

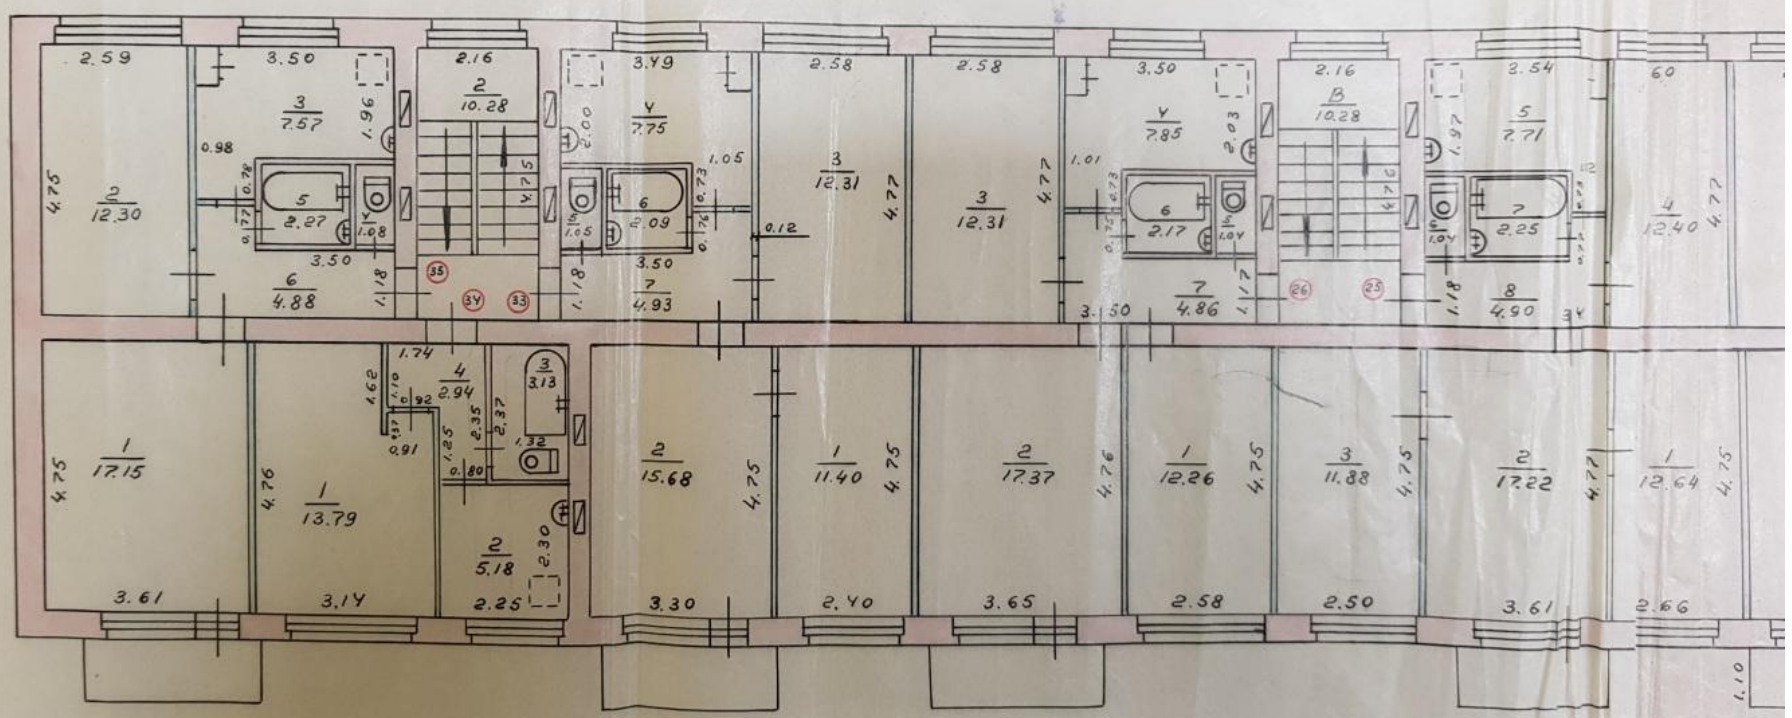

STĀVU PLĀNS
1.ЭТАЖНЫЙ ПЛАН

Stacijona iela № 2
улица

Pilsēta Даугавпилс
Город

2. Stāvs-Этаж

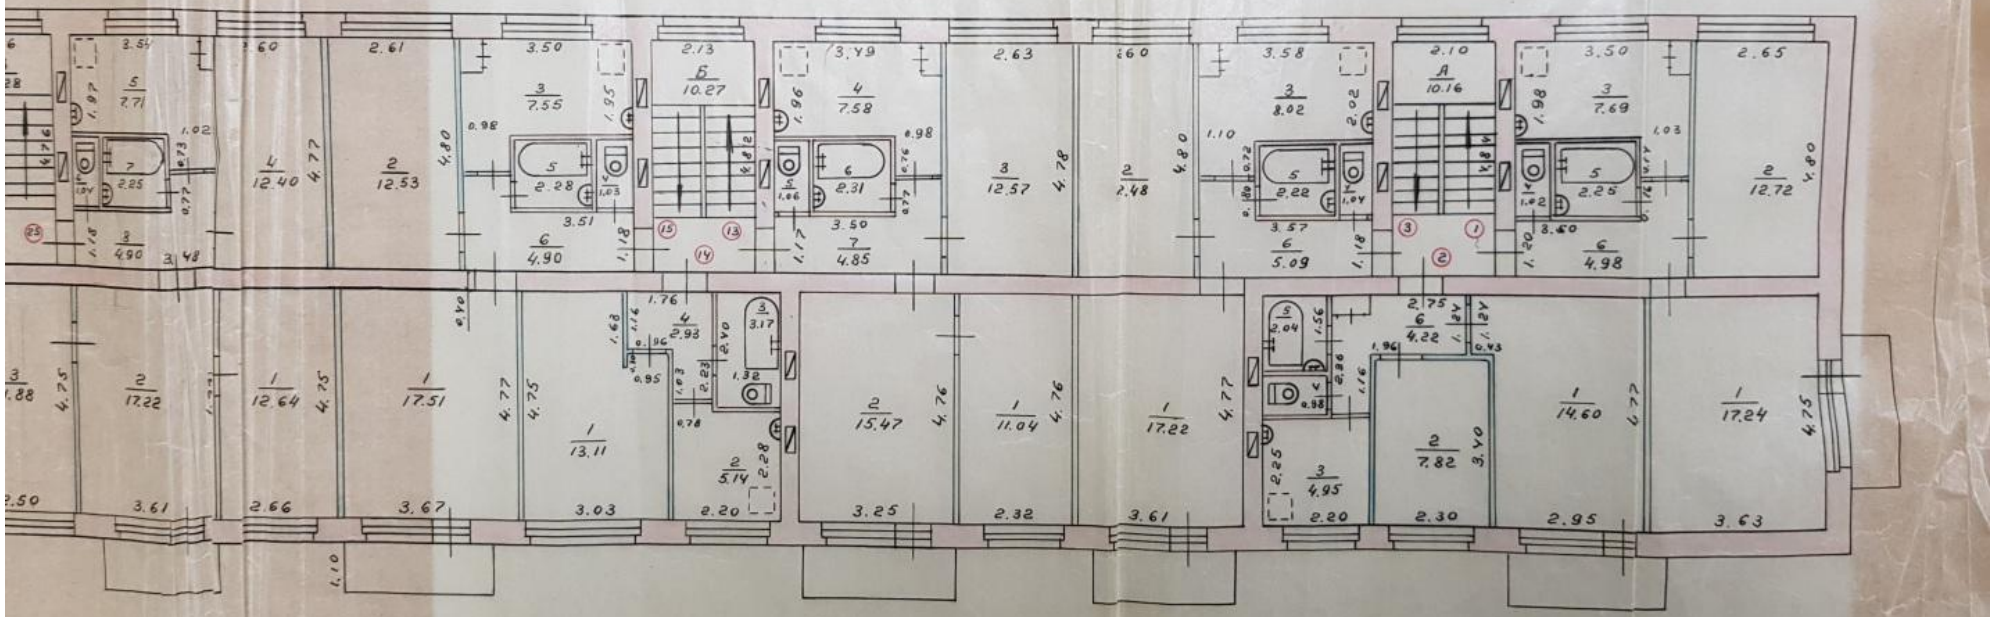

2.10.69г.
24.08.70г.
Kontrolieris-Ko

STA
ЭЭТ

1 Стадиона iela № 2
улице

Pilsēta Даугавпилс
Город

3. Stāvs-Этаж

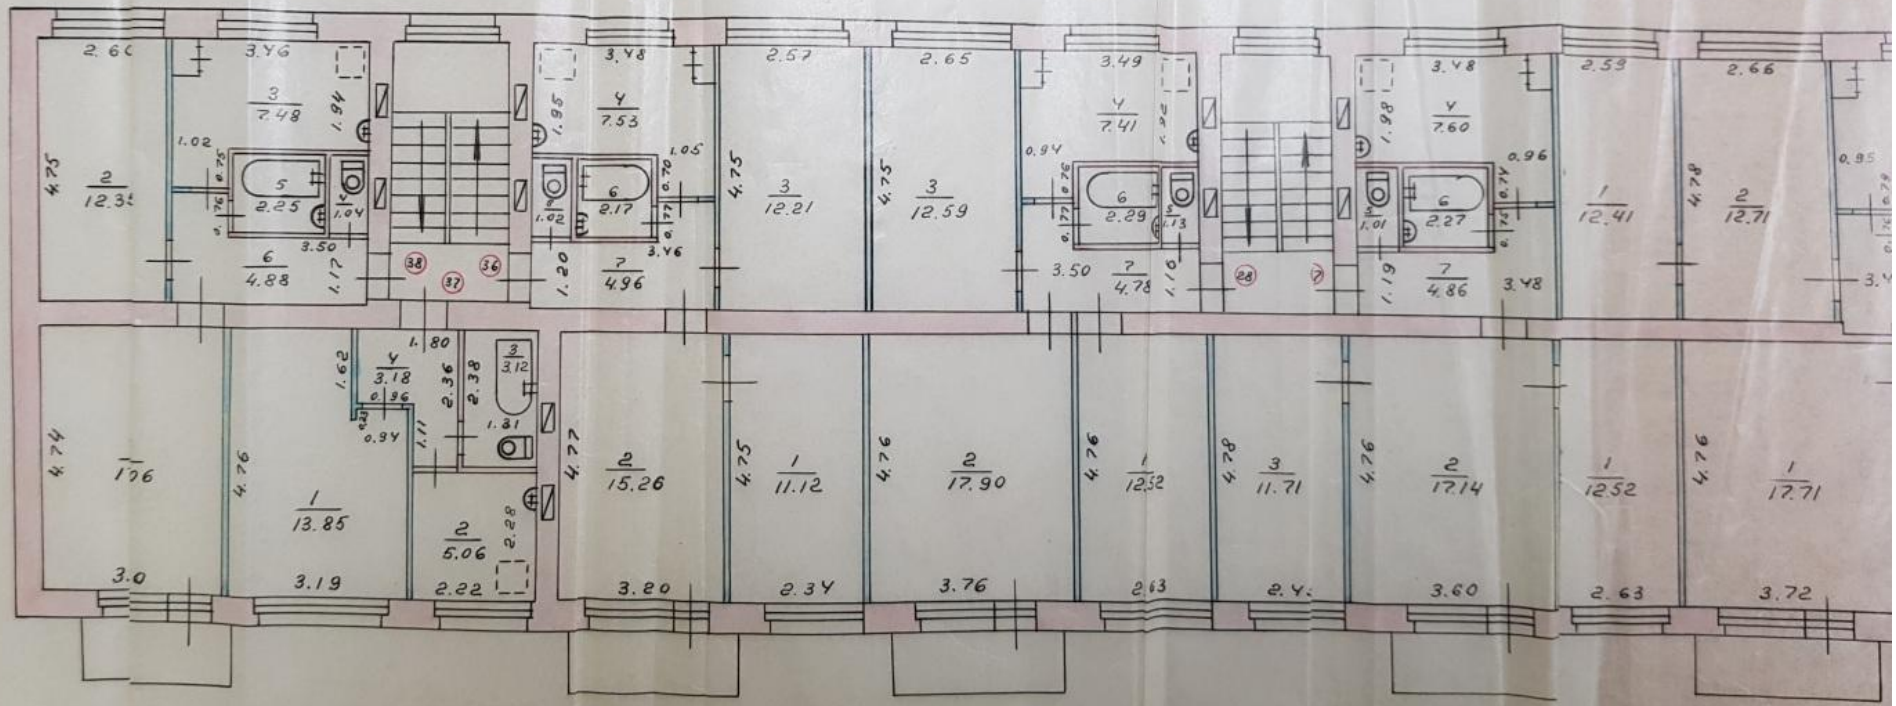

тадиона ela № 2

улице

Даугавпилс

s-Этаж

h = 2.60

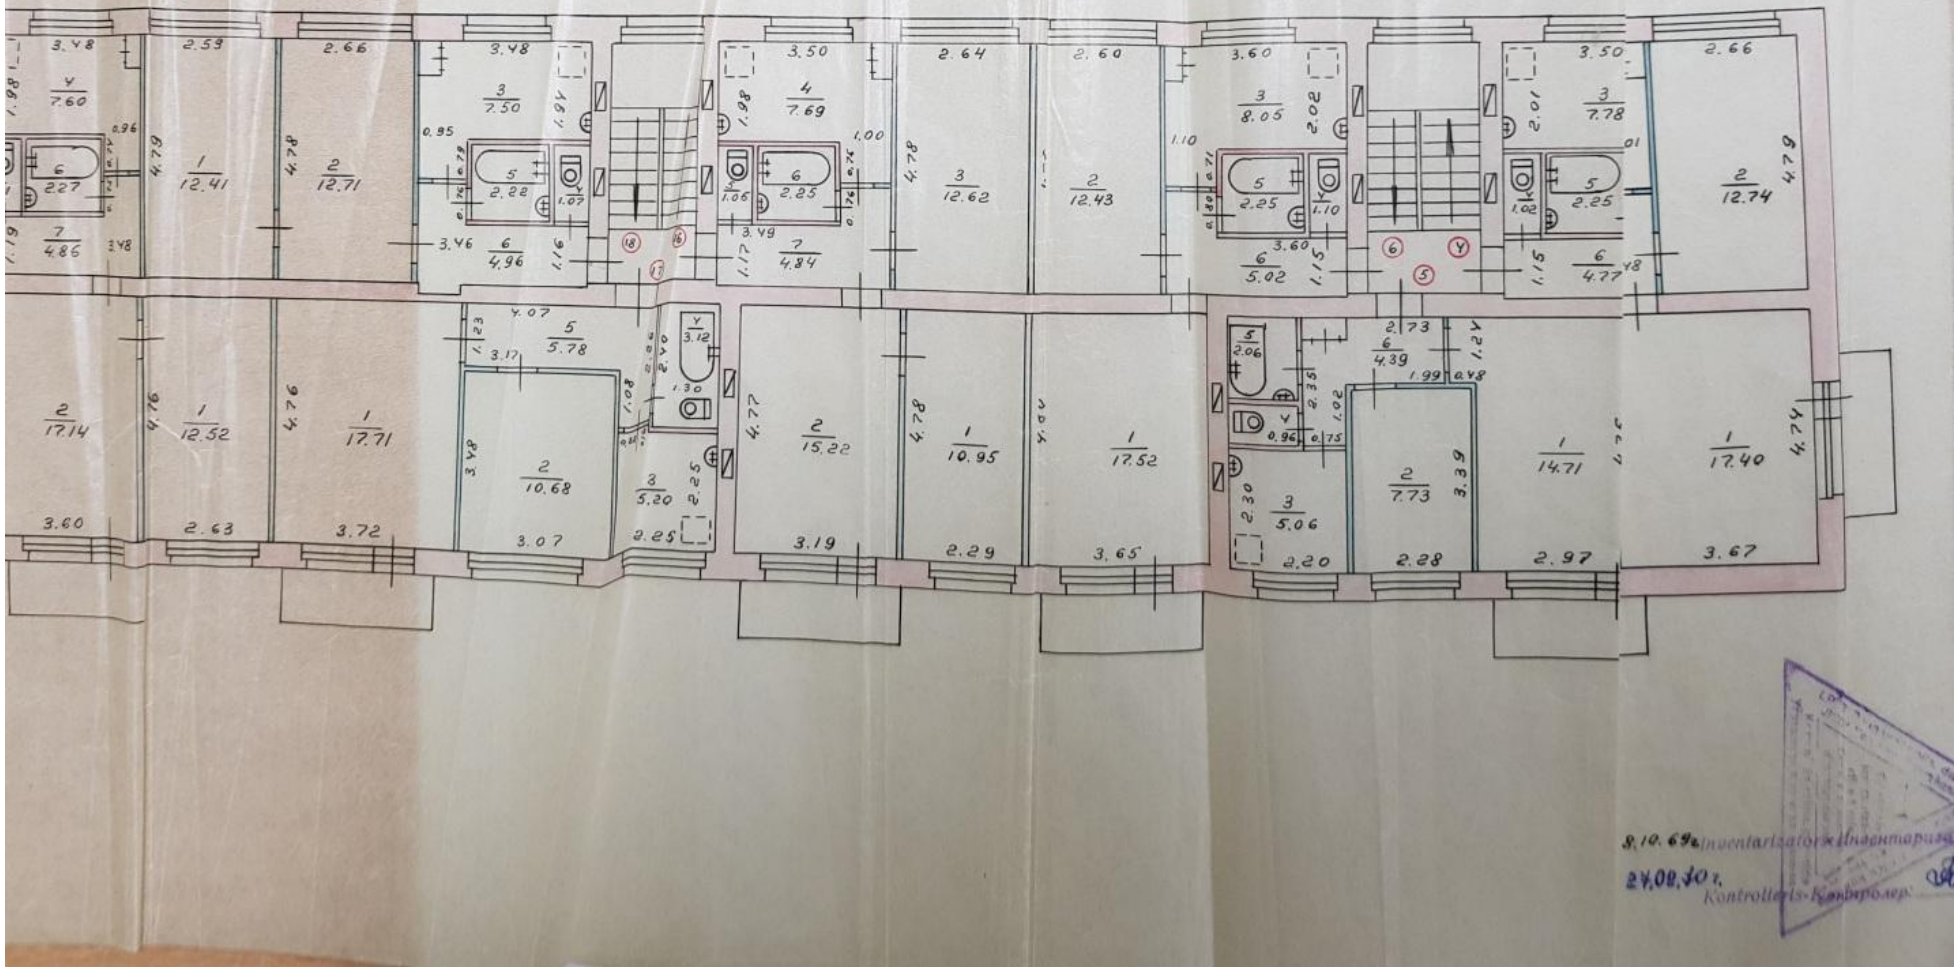

8.10.69. Inventarizators = Инвентаризатор

27.08.70 г. Kontrolieris-Контролер

STĀVU PLĀNS
ПОЭТАЖНЫЙ ПЛАН

ta № 1 Стадиона iela № 2.
ровня улице

Vartāla № Pilsēta Даугавпилс
квартал Город

4. Stāvs-Этаж

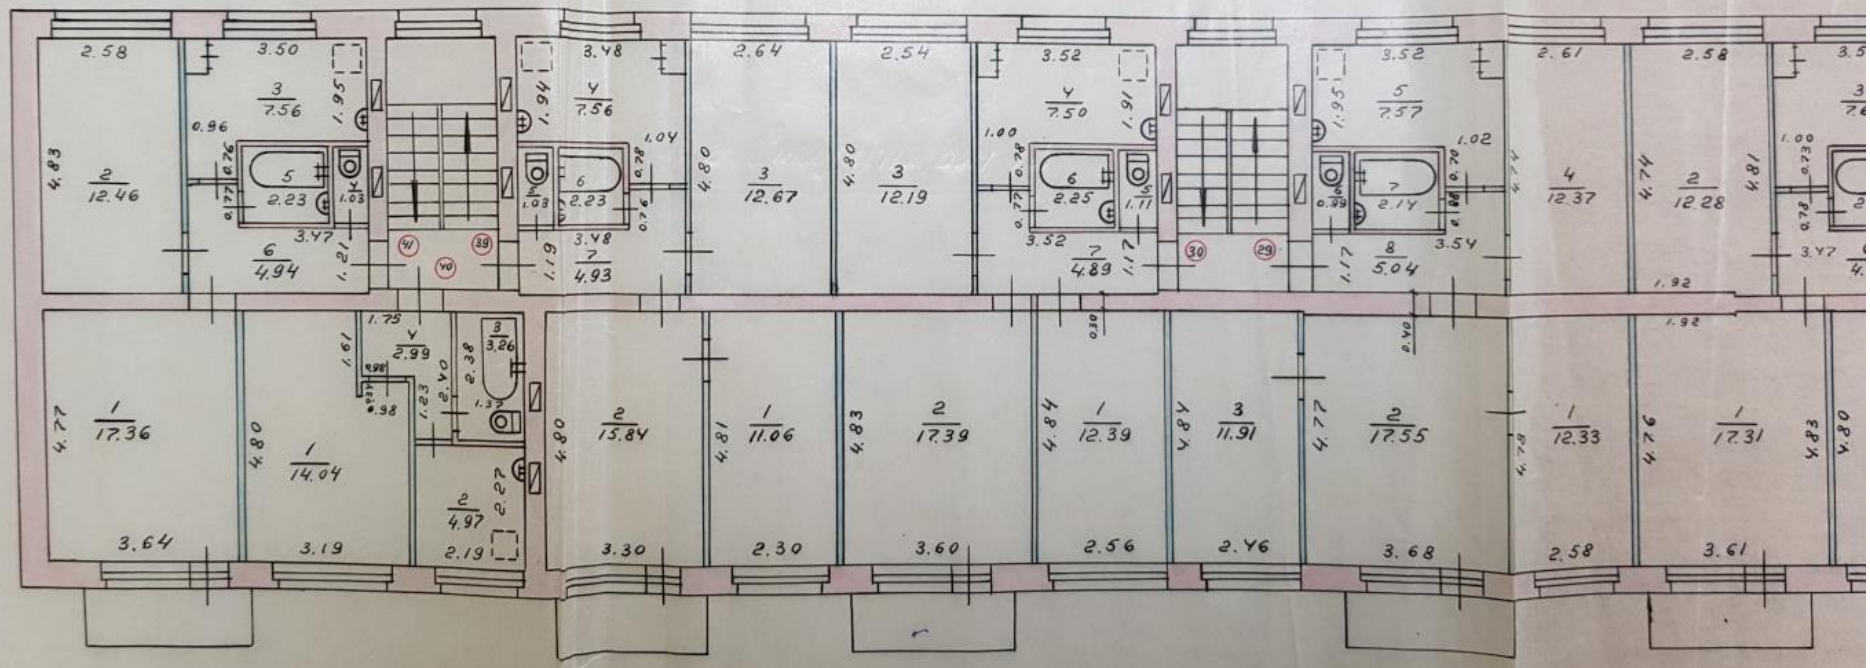

STĀVU PLĀNS
ПОЭТАЖНЫЙ ПЛАН

№ 1 Стадиона iela № 2
улице

a № Pilsēta Даугавпилс
Город

h = 2.55

4. Stāvs-Этаж

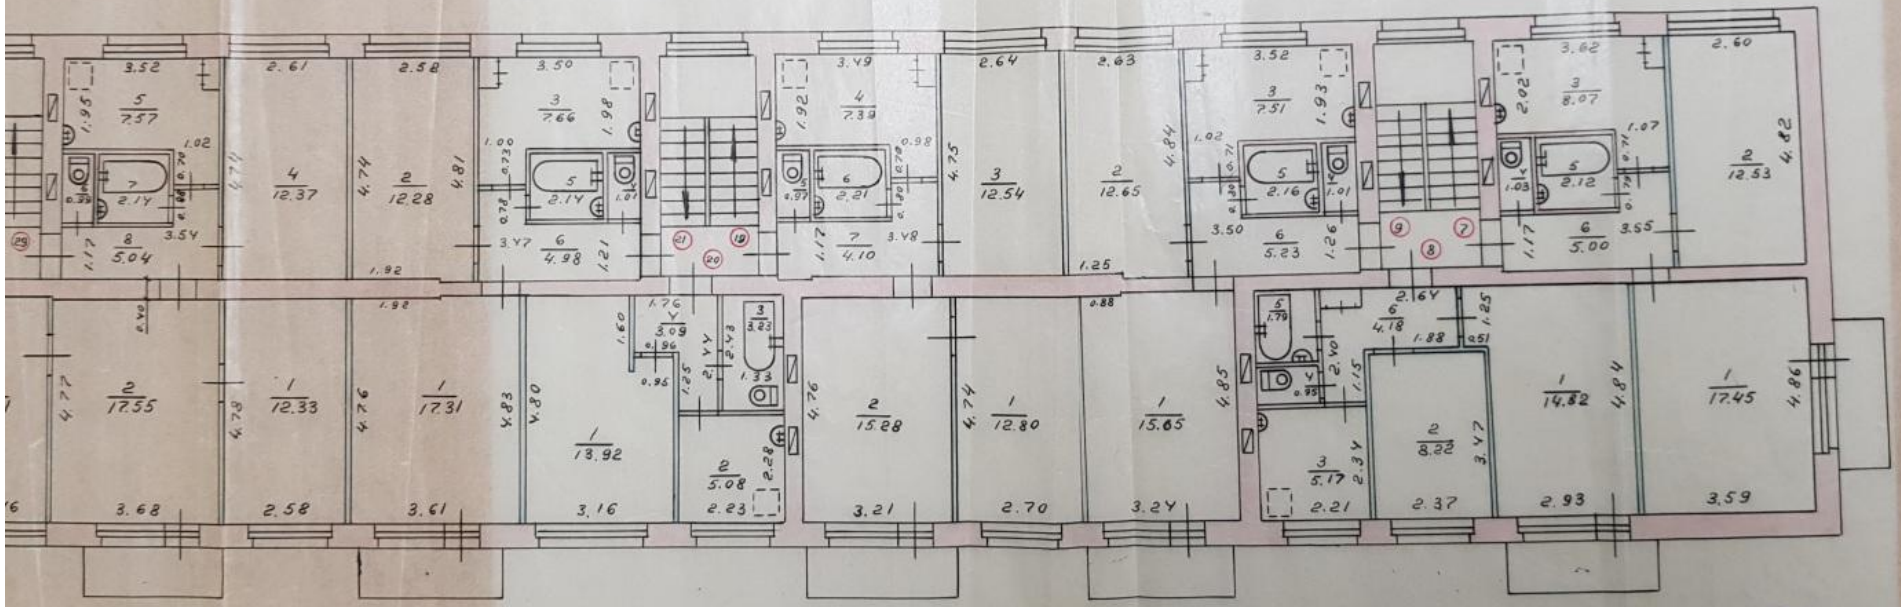

8.10.68 Inventarizācijas komisijas / Инвентаризационной
27.02.70 г.
Kontrolieris-Контролер:

STĀVU PLĀNS
ПОЭТАЖНЫЙ ПЛАН

ka № 1 Стадиона iela № 2
роения улице
vartāla № Pilsēta Даугавпилс
квартал Город

5. Stāvs-Этаж

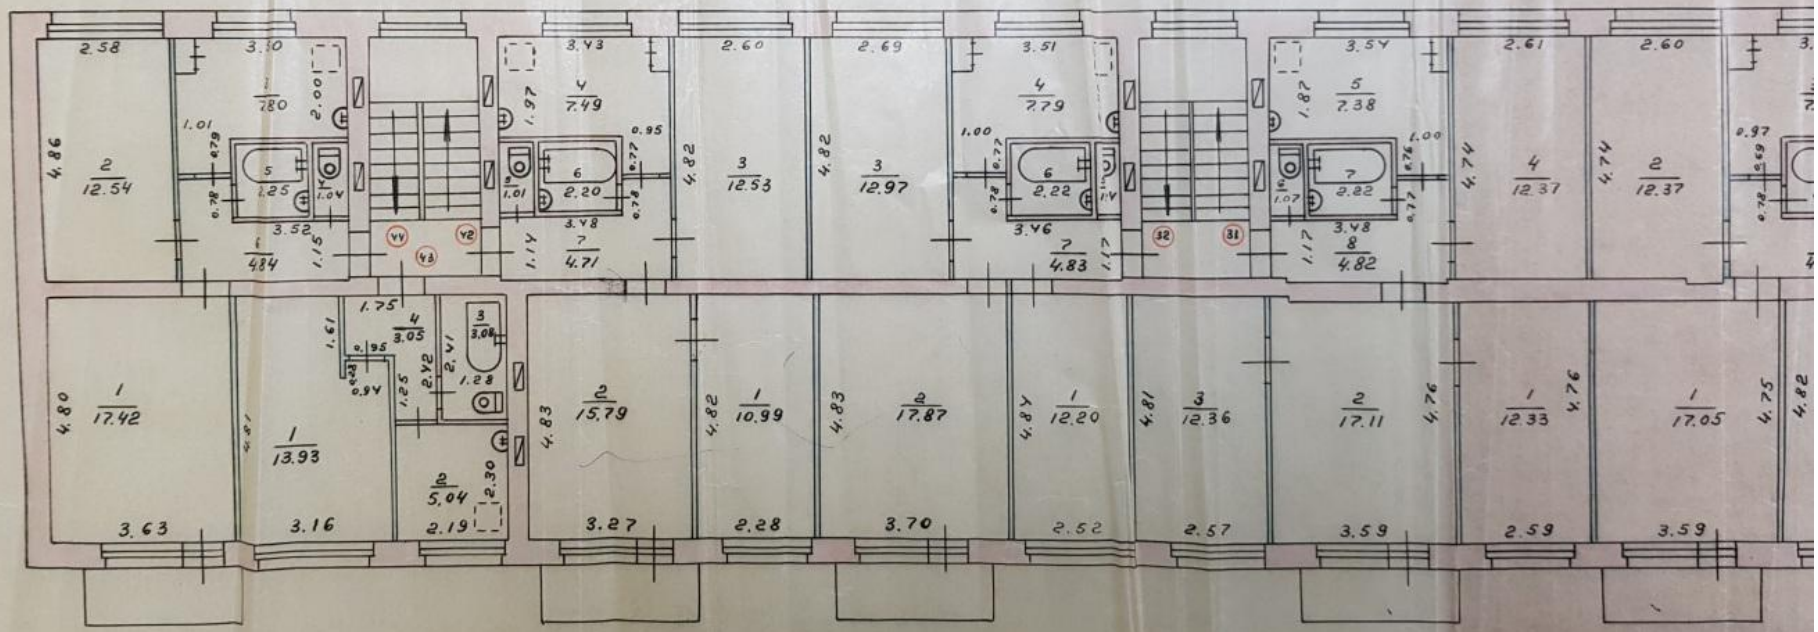

STĀVU PLĀNS
ПОЭТАЖНЫЙ ПЛАН

№ 1 Стадиона iela № 2
улице

№ Pilsēta Даугавпилс
Город

5. Stāvs-Этаж

h = 2.58

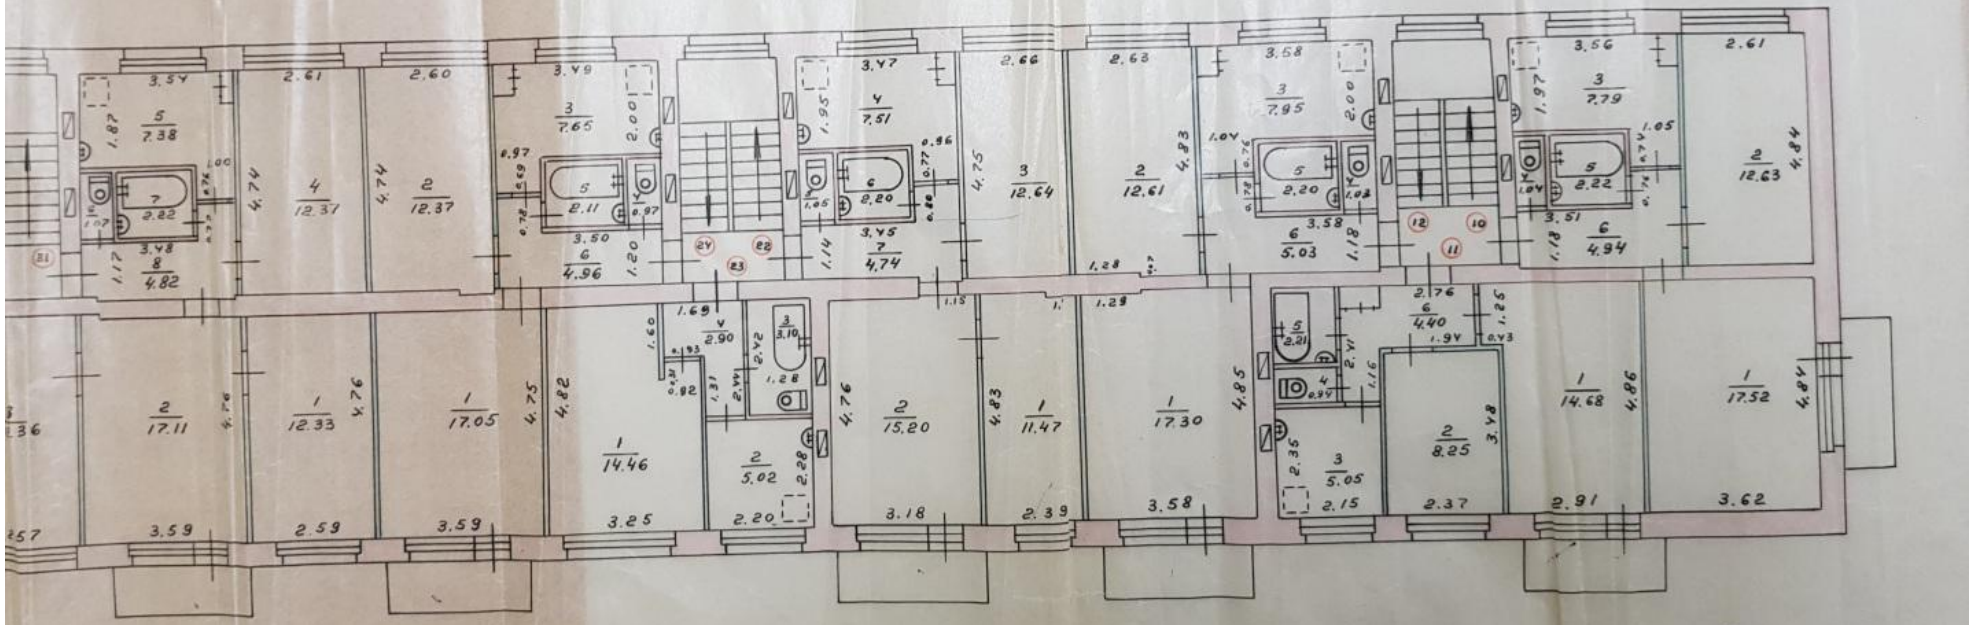

8.10.69г
27.02.70г

STAVU LĀNS

ПОЭТАЖНЫЙ ПЛАН

ka № 1 Stacijona iela № 2

proспект улице

vaita № Pilsēta Daugavpils

ярлык Город

1. Stāvs Этаж

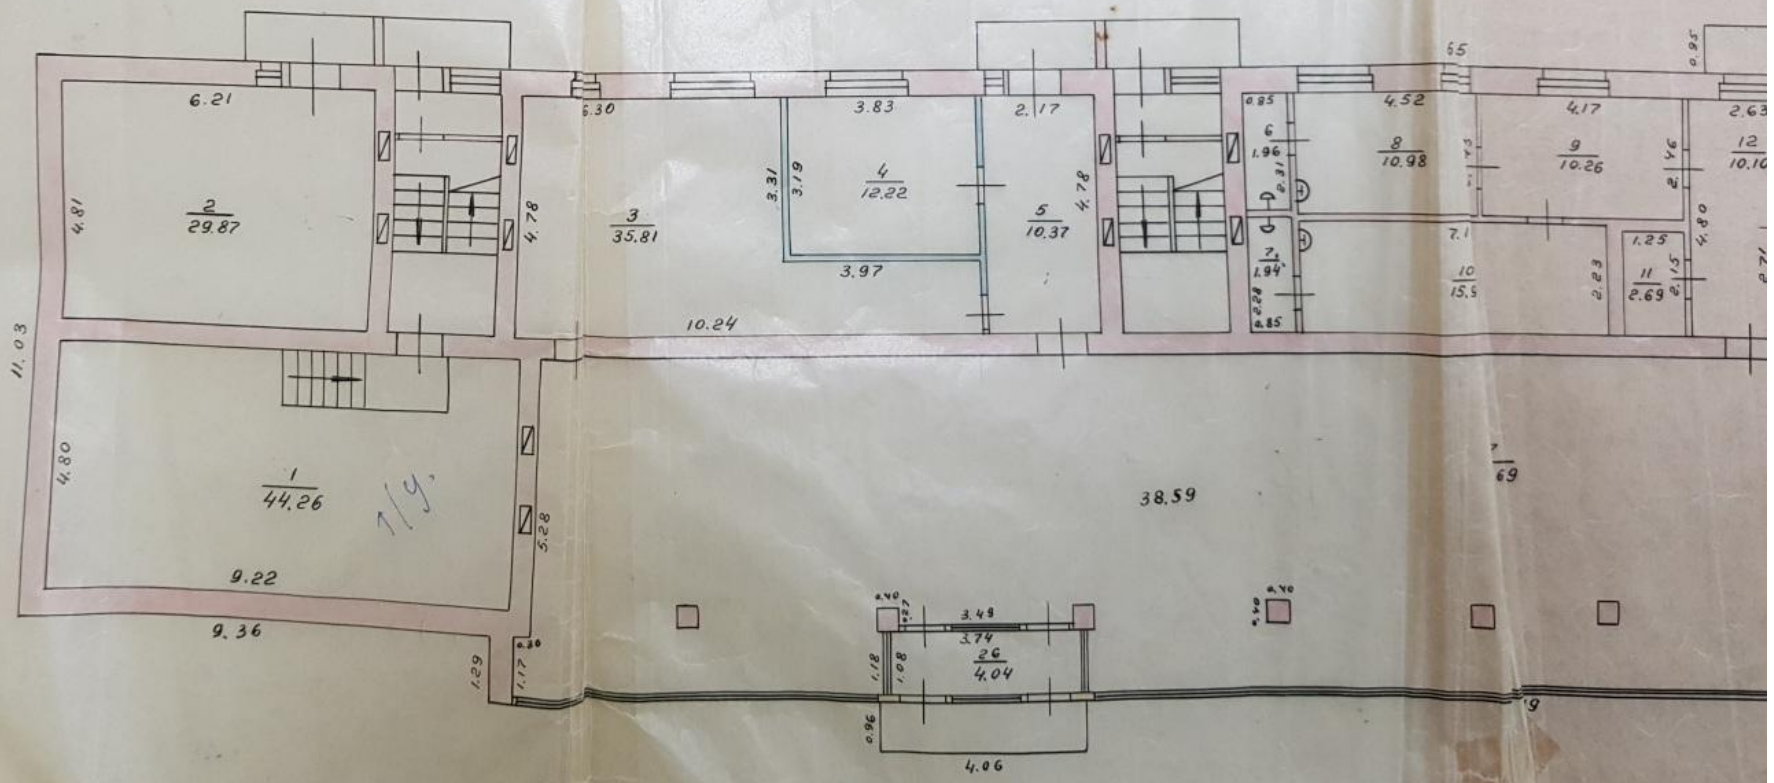

STĀVU LĀNS
ПОЭТАЖНЫЙ ПЛАН

ka № 1 Стадона iela № 2
роения улице
ivarīala № Pilsēta Даугавпилс
ключат Город

1. Stāvs/этаж

h = 3.50
окно = 1.55 × 1.48
двери 0.80 × 2.00
1.00 × 2.00

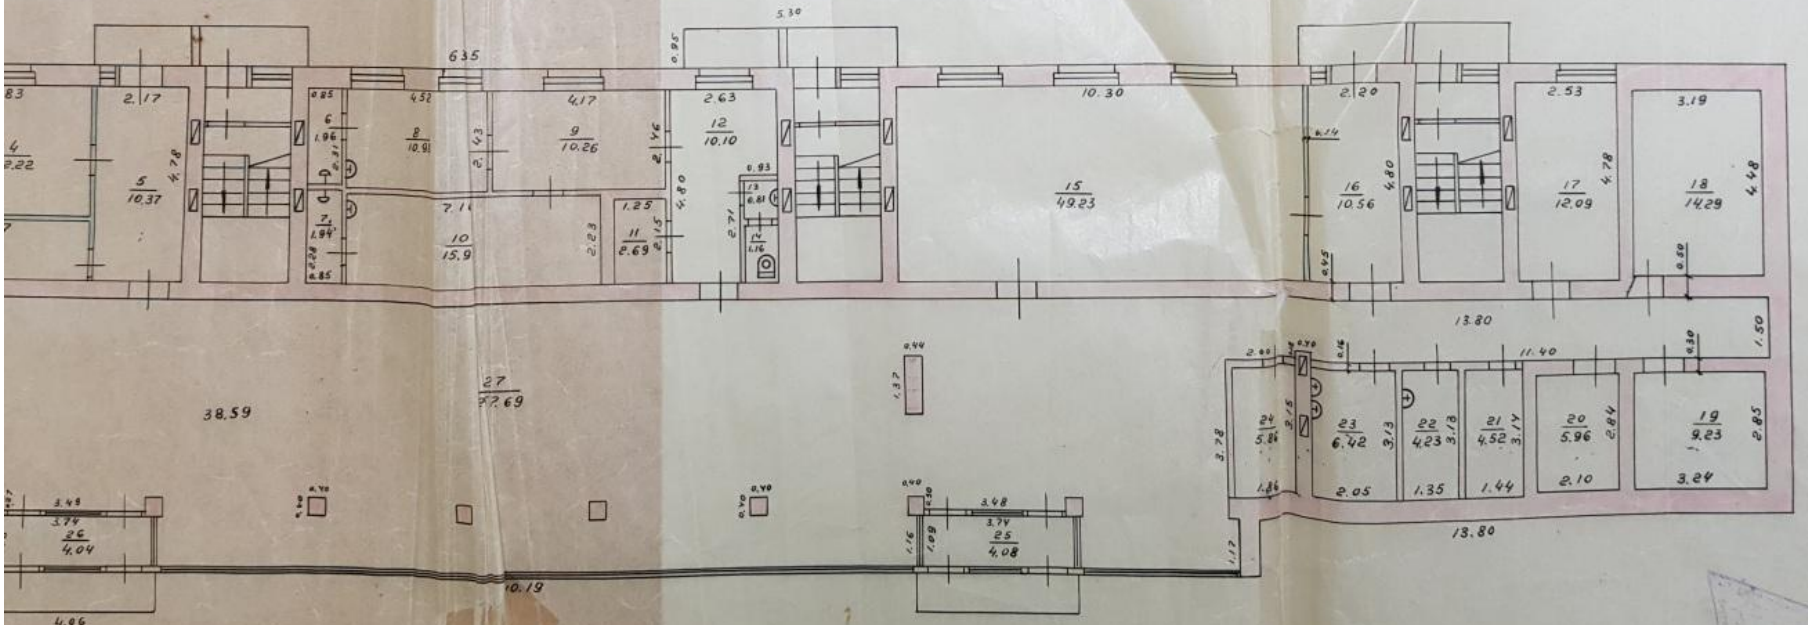

3.10.69. Inventarizators: Инвентаризатор:
27.02.70. Kontrolieris-Контролер: