


SIENU UN GRĪDU DEMONTĀŽAS PLĀNS

M 1 : 100

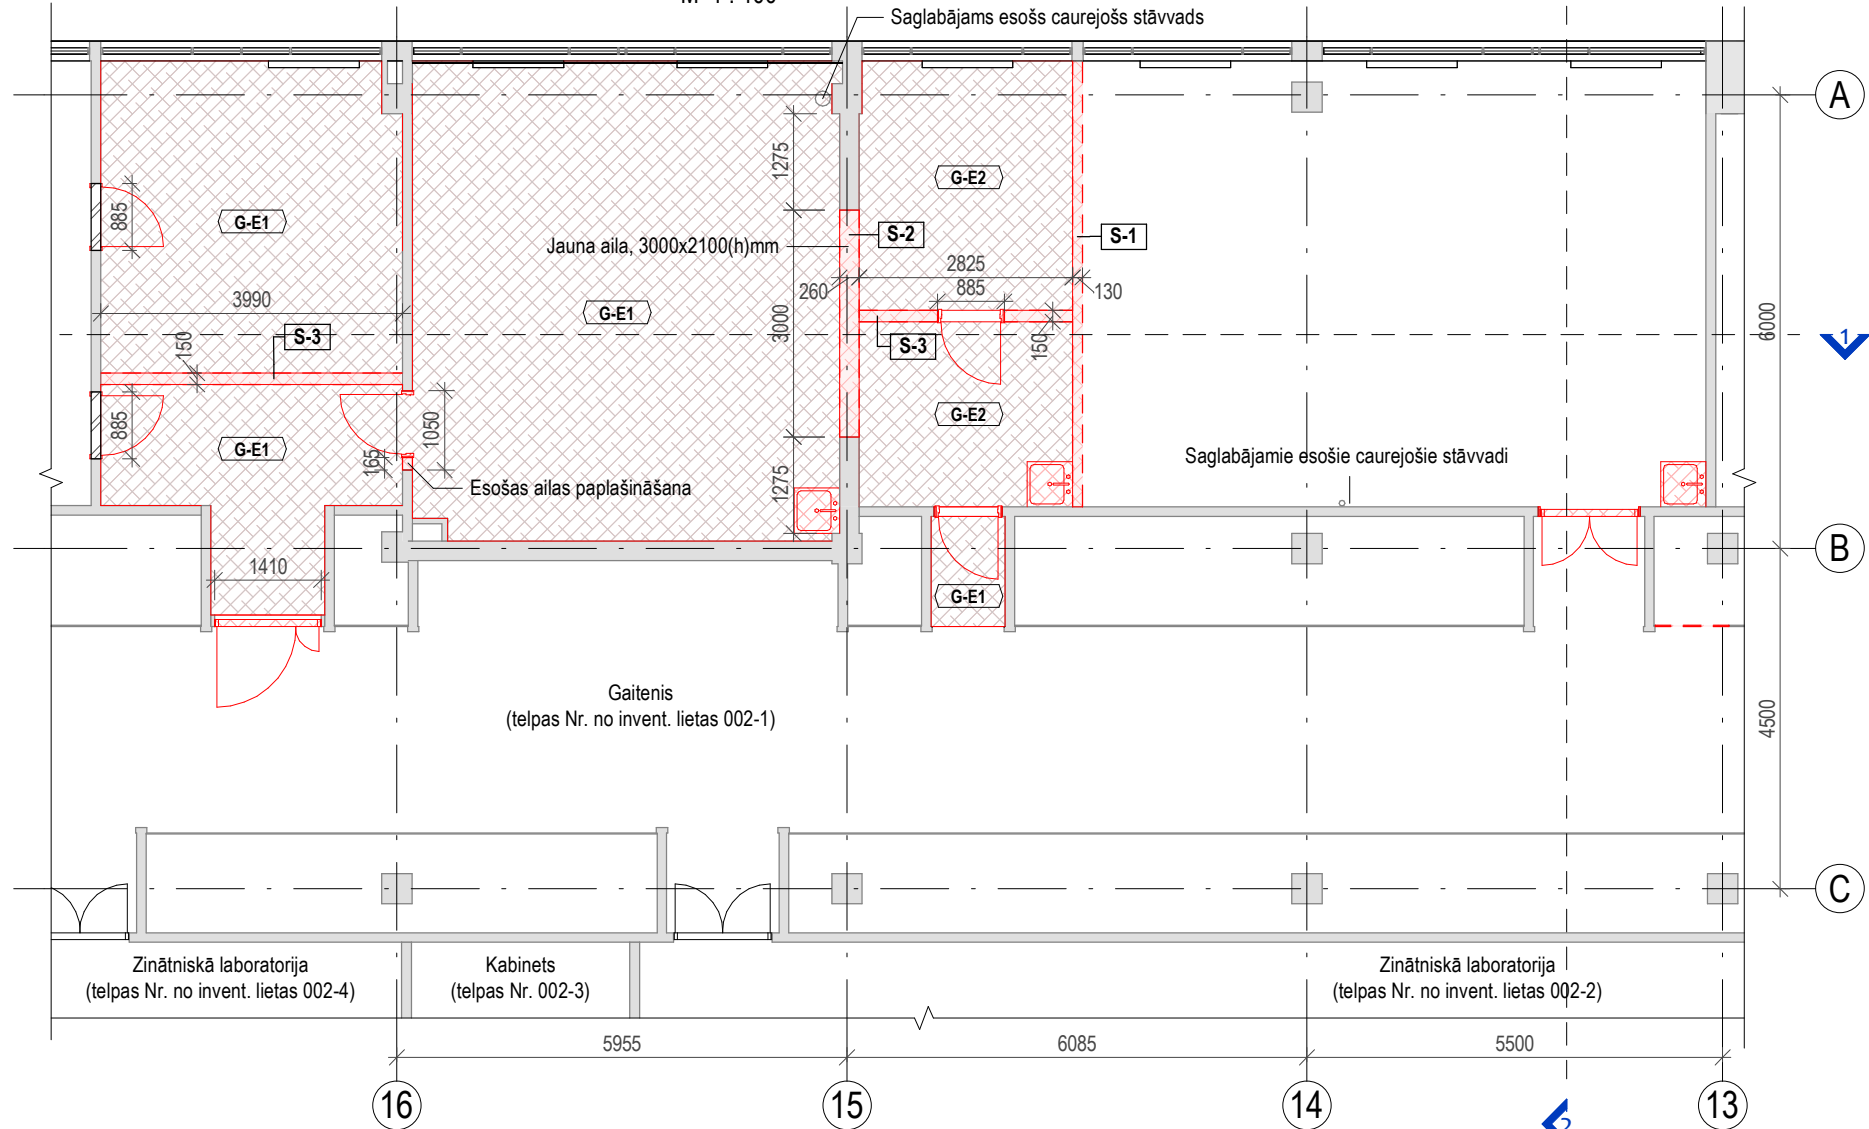

DEMONTĒJAMO SIENU APJOMS		
MARKA	APRAKSTS	APJOMS
S-1	Ķieģeļu mūra siena, 120 mm	2.99 m³
S-2	Ķieģeļu mūra siena, 250 mm	1.64 m³
S-3	Metāla karkasa starpsiena, 150mm	3.71 m³
		8.34 m³

DEMONTĒJAMO GRĪDAS SEGUMU APJOMS		
MARKA	APRAKSTS	APJOMS
G-E1	Grīdas apdare - vinils 2mm	62.1 m²
G-E2	Saplākšņa loksnes, 16 mm	16.2 m²
		78.3 m²


DEMONTĒJAMĀS DURVIS		
PLATUMS (mm)	AUGSTUMS (mm)	SKAITS
884	2100	5
1390	2090	1
1284	2090	1
		7

DEMONTĒJAMO GRIESTU APJOMS		
MARKA	APRAKSTS	APJOMS
GR-E1	Piekaramie griesti	63.0 m²
		63.0 m²

PIEŅĒMTIE APZĪMĒJUMI	
APZĪMĒJUMI	APRAKSTS UN ATŠIFRĒJUMS
	Esošas konstrukcijas
	Esošs rīgelis
	Demontējamā starpsiena
	Aizmūrējamā durvju aila
	Demontējamie grīdas segumi Demontējamie piekārtie griesti
	Demontējamās skārda ventilācijas caurules
	Demontējamās iekšdurvis
	Demontējamās izlietnes
	Demont. grīdas seguma marka
	Demont. sienu marka
	Demont. griestu apdares marka

GRIESTU DEMONTĀŽAS PLĀNS

M 1 : 100

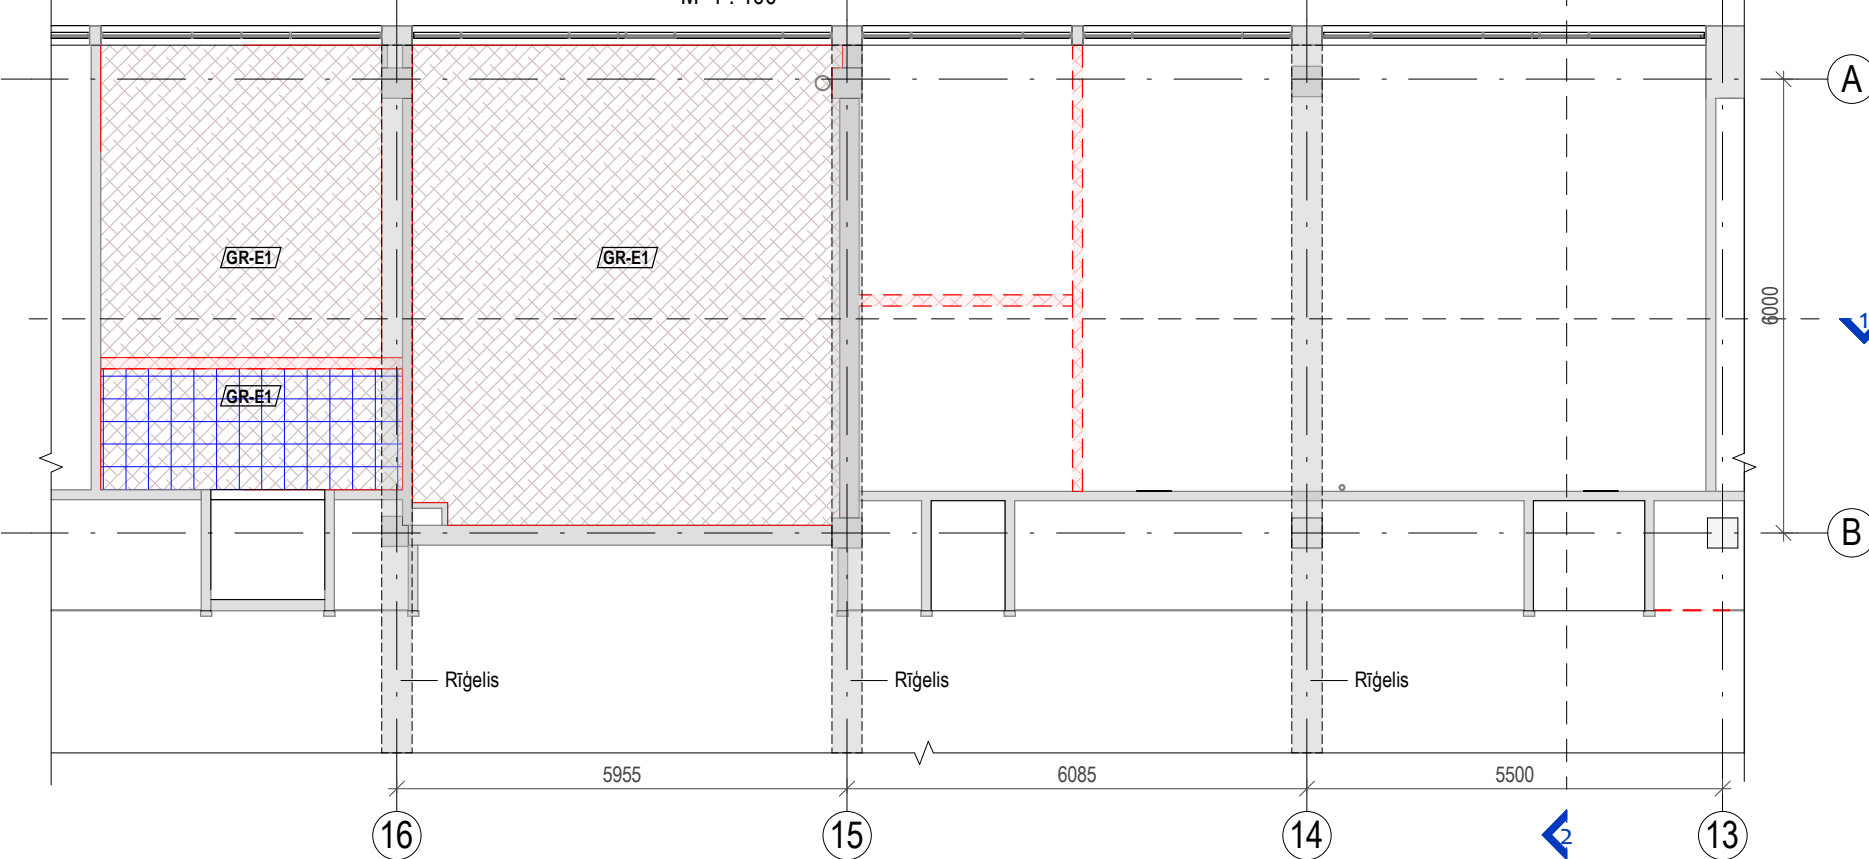

- PIEZĪMES:
- Visi izmēri doti milimetros (mm), augstuma atzīmes metros (m).
 - Par projekta ±0.000 atzīmi pieņemts projektējamās telpas tīrās grīdas līmenis.
 - Paredzēts demontēt visu esošo santehniku.
 - Risinājumu projektējamai ailei skatīties BK daļā.
 - Šo rasējumu skatīt kopā ar pārējām projekta daļām un rasējumiem.

IZMAINĀS: DATUMS: APRAKSTS: IZMAINĀS VEICA:

BŪV
DIZAINS

ARHITEKTŪRA

SIA "BŪVDIZAINS", Ģertrūdes iela 2-9b, Rīga
Tālrunis: +371 67315066; info@buvdizains.lv, Būvkomersanta reģ. nr. 0601-RA

STADIJA: PR

OBJEKTS:
P. VALDENA IELAS 3 TELPU PĀRPLĀNOŠANA
ĶĪMIJAS TEHNOLOĢIJAS PAMATPROCESU UN
APARĀTU LABORATORIJAS VAJADZĪBĀM

ADRESE: Paula Valdena iela 3, Rīga

KADASTRA NR: 0100 062 2003 005

BŪVNIECĪBAS IEROSINĀTĀJS:
Rīgas Tehniskā universitāte
Juridiskā adrese: Ķīpsalas iela 6A, Rīga, LV-1048
Reģ. nr. 90000068977

MARKA: AR

BŪVPROJEKTA DAĻAS VADĪTĀJS:
27.04.2026 14:21:15 Andis Kalniņš

IZSTRĀDĀJA:
27.04.2026 14:21:15 Aleksandra Sokolova

RASĒJUMS:
DEMONTĀŽAS PLĀNI

DATUMS: 27.04.2026 14:21:15 ARH. NR./PASŪT.NR. BD398-2026

LAPA: AR-2-01 MĒROGS 1:100 LAPAS NR.