



GRIEZUMS 1-1

M 1 : 100

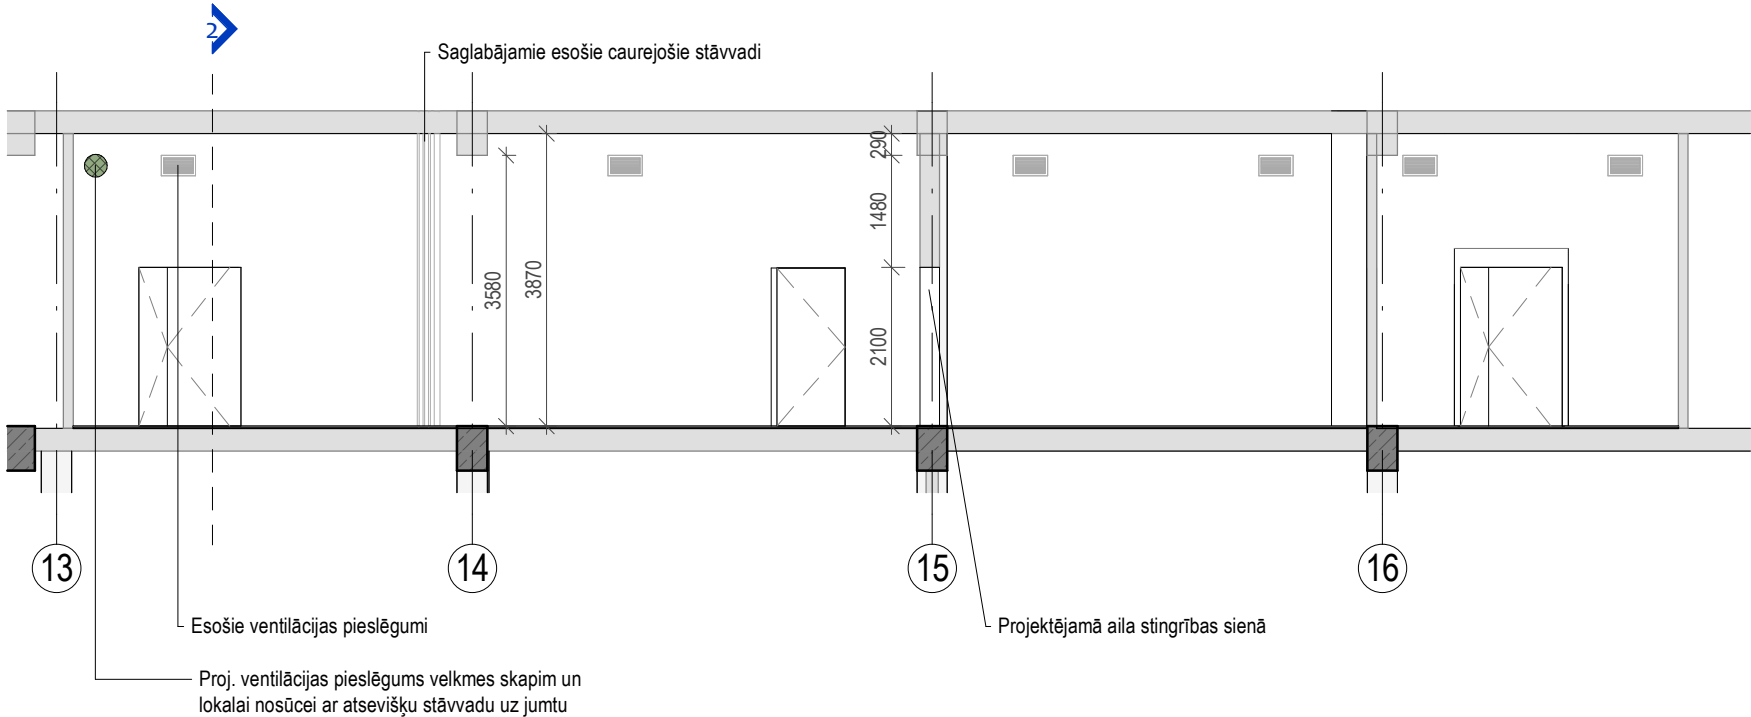

GRIEZUMS 2-2

M 1 : 100

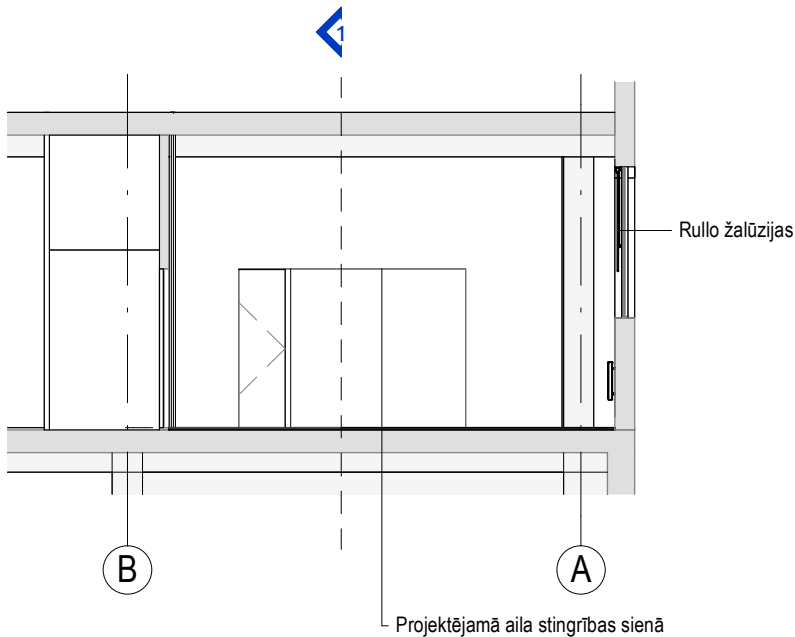

PIEŅEMTIE APZĪMĒJUMI	
APZĪMĒJUMI	APRAKSTS UN ATŠIFRĒJUMS
	Esošas konstrukcijas
	Esošs ventilācijas pieslēgums
	Projektdējamais gaisa nosūces pieslēgums

IZMAINĀS:	DATUMS:	APRAKSTS:	IZMAINĀS VEICA:
<div><div><div>BŪV DIZAINS</div><div>ARHITEKTŪRA</div><div>SIA "BŪVDIZAINS", Ģertrūdes iela 2-9b, Rīga Tālrunis: +371 67315066; info@buvdizains.lv, Būvkomersanta reģ. nr. 0601-RA</div></div></div>			
STADIJA:	PR		
OBJEKTS:	P. VALDENA IELAS 3 TELPU PĀRPLĀNOŠANA ĶĪMIJAS TEHNOLOĢIJAS PAMATPROCESU UN APARĀTU LABORATORIJAS VAJADŽĪBĀM		
ADRESE:	Paula Valdena iela 3, Rīga		
KADASTRA NR:	0100 062 2003 005		
BŪVNIECĪBAS IEROSINĀTĀJS:	Rīgas Tehniskā universitāte Juridiskā adrese: Ķīpsalas iela 6A, Rīga, LV-1048 Reģ. nr. 90000068977		
MARKA:	AR		
BŪVPROJEKTA DAĻAS VADĪTĀJS:	Andis Kalniņš		
IZSTRĀDĀJĀK:	Aleksandra Sokolova		
RASEJUMS:	GRIEZUMS 1-1, 2-2		
DATUMS:	27.04.2026 14:21:19	ARH. NR./PASŪT.NR.	BD398-2026
LAPA:	AR-3-01	MĒROGS	LAPAS NR.
		1:100	