


PĀRBŪVES PLĀNS

M 1 : 100

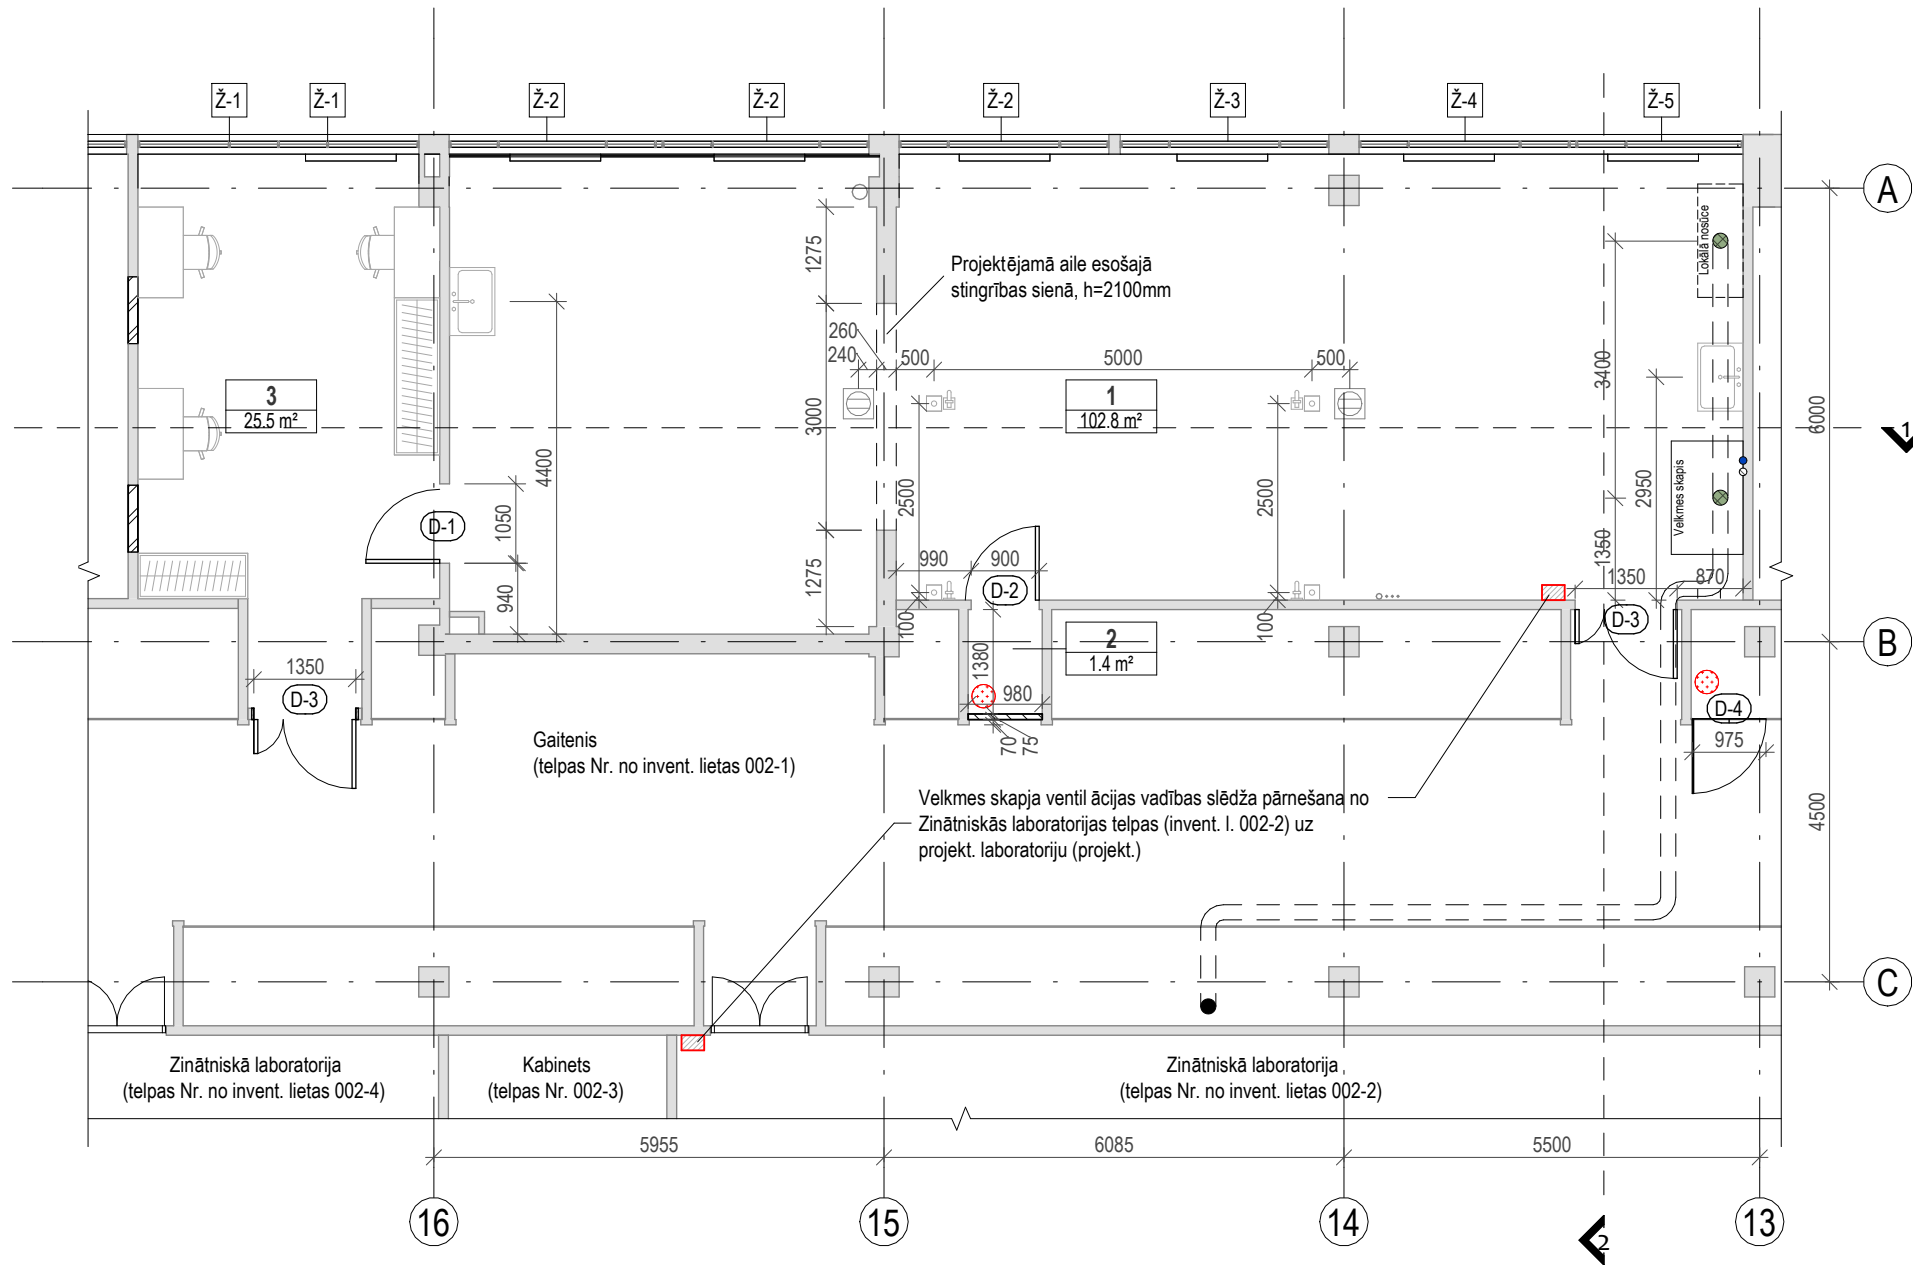

Telpu eksplikācija		
NR.	Telpas nosaukums pēc pārbūves	Platība
1	Laboratorija	102.8 m²
2	Palīgtelpa	1.4 m²
3	Kabinets	25.5 m²

KOPĀ: 129.6 m²

Telpu grupa 002
Klasifikācijas kods: 1263 - izglītības iestāžu telpu grupa

PIEZĪMES:

- Visi izmēri doti milimetros (mm), augstuma atzīmes metros (m).
- Risinājumu projektējamai ailei skatīties BK daļā.
- Šo rasējumu skatīt kopā ar pārējām projekta daļām un rasējumiem.
- Asis ir norādītas orientējoši, tās ir paredzētas telpiskās sasaistes ilustrēšanai starp pirmo stāvu un pagrabu.

Ruļļveida žālūziju eksplikācija		
MARKA	Žālūziju platums x augstums, mm	SKAITS
Ž-1	1855 x 2000	2
Ž-2	2770 x 2000	3
Ž-3	2750 x 2000	1
Ž-4	2830 x 2000	1
Ž-5	2250 x 2000	1

Pirms ruļļveida žālūziju pasūtīšanas veikt uzmērījumus uz vietas

PIEŅEMTIE APZĪMĒJUMI	
APZĪMĒJUMI	APRAKSTS UN ATŠIFRĒJUMS
1 48.5 m²	Projektējamās telpas numurs Projektējamās telpas platība
	Esošās konstrukcijas
	Aizmūrējamās esošās ailes
	Projektējamā ģipškartona starpsiena
	Pie sienas stiprināmā izlietne
	Velkmes skapī iebūvējamā izlietne
	Ūdens pieslēgums sienā
	Ūdens pieslēgums grīdā
	Kanalizācijas traps grīdā
	Elektrības rozetes grīdā
	Gaisa nosūces pieslēgums
	Velkmes skapja ventilācijas pieslēgums
	Industriālās gāzes balons
	Aukstā ūdens un kanalizācijas pieslēgums
	Pārvietojamais ventilācijas vadības slēdzis
Ž-1	Žalūziju marka

IZMAIŅAS:	DATUMS:	APRAKSTS:	IZMAIŅAS VEICA:
-----------	---------	-----------	-----------------

BŪV
DIZAINS

ARHITEKTŪRA
SIA "BŪVDIZAINS", Ģertrūdes iela 2-9b, Rīga
Tālrunis: +371 67315066; info@buvdizains.lv, Būvkomersanta reģ. nr. 0601-RA

STADIJA:	PR		
OBJEKTS:	P. VALDENA IELAS 3 TELPU PĀRPLĀNOŠANA ĶĪMIJAS TEHNOLOĢIJAS PAMATPROCESU UN APARĀTU LABORATORIJAS VAJADZĪBĀM		
ADRESE:	Paula Valdena iela 3, Rīga		
KADASTRA NR:	0100 062 2003 005		
BŪVNIECĪBAS IEROSINĀTĀJS:	Rīgas Tehniskā universitāte Juridiskā adrese: Ķīpsalas iela 6A, Rīga, LV-1048 Reģ. nr. 90000068977		
MARKA:	AR		
BŪVPROJEKTA DAĻAS VADĪTĀJS:	Andis Kalniņš		
IZSTRĀDĀJA:	Aleksandra Sokolova		
RASEJUMS:	PĀRBŪVES PLĀNS		
DATUMS:	09.06.2026 16:46:59	ARH. NR./PASŪT.NR.	BD398-2026
LAPA:	AR-2-02	MĒROGS	LAPAS NR.
		1:100	