


SIENU UN GRĪDU APDARES PLĀNS

M 1 : 100

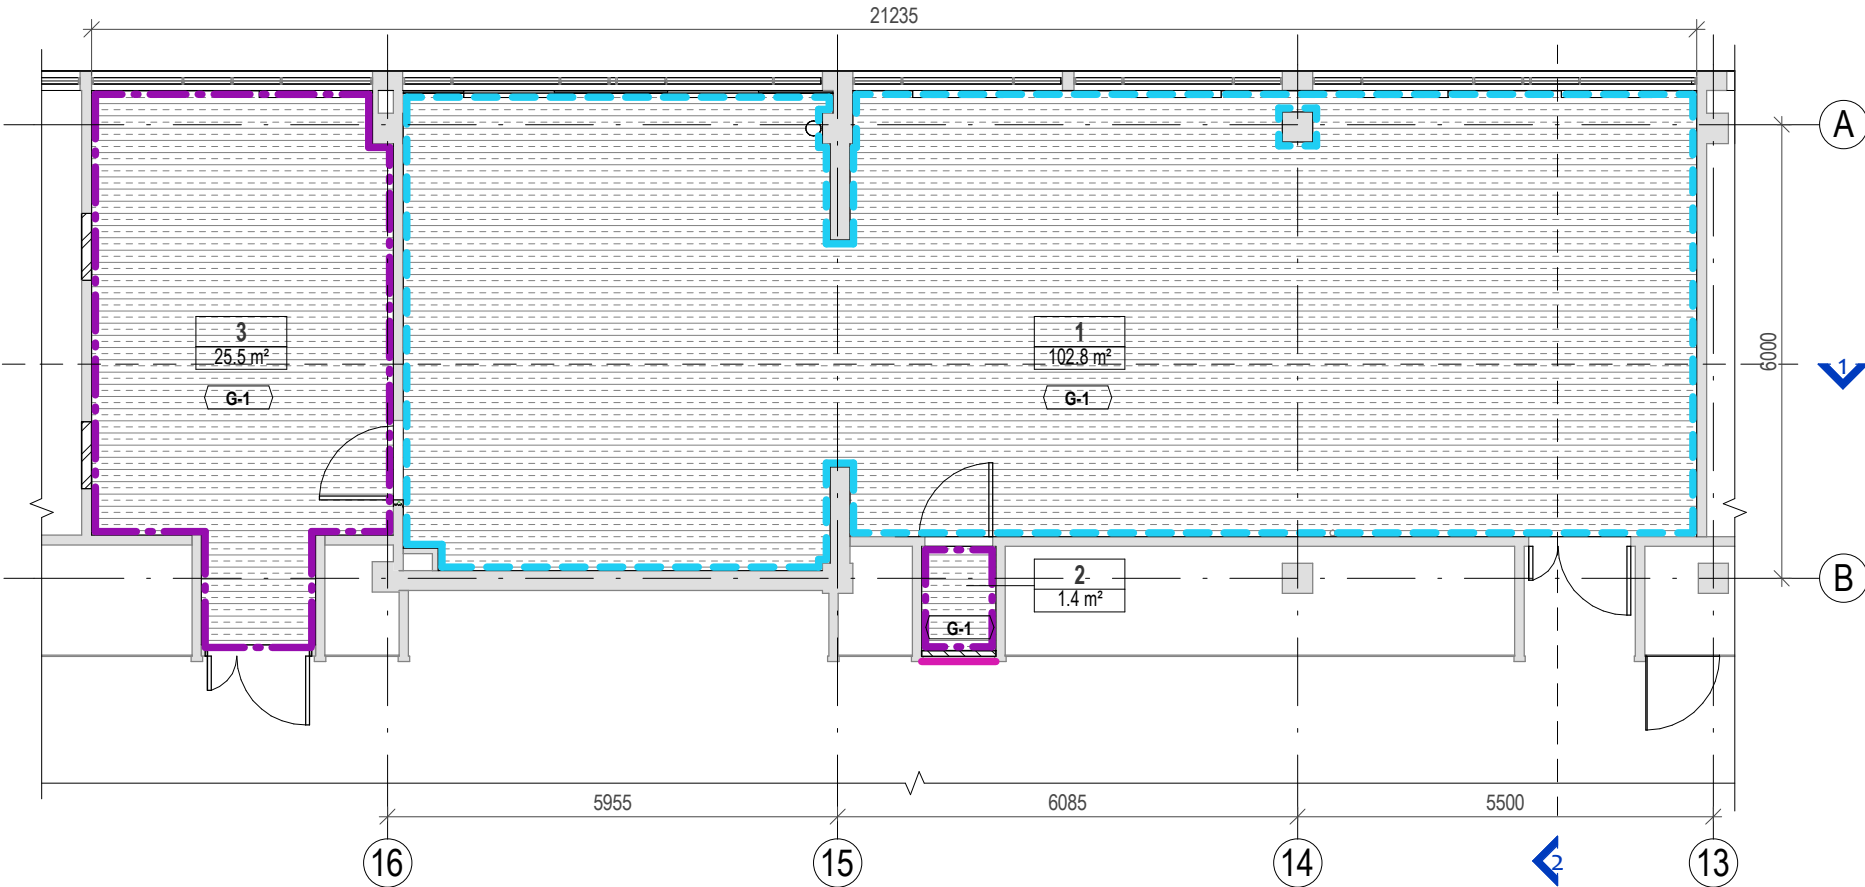


GRĪDAS SEGUMU SPECIFIKĀCIJA		
MARKA, ATTĒLS	NOSAUKUMS UN APRAKSTS	PLATĪBA, m2
G-1	Heterogēns vinila grīdas segums Forbo Eternal original vai analogs • nodilumizturība (EN-ISO 10874) 34.-43. klase, • biezums (EN-ISO 24346) 2.0 mm, • platums (EN-ISO 24341) 2.0 m, • aizsargkārtā (EN-ISO 24340) 0.7 mm, • paliekošais iespiebums (EN-ISO 24343-1) 0.02 mm, • izmēru stabilitāte (EN-ISO 23999) <0.1%, • uguns reakcijas klase (EN 13501-1) Bfl-s1,	1486.02
	Grīdlīstes - grīdas seguma uzloces, h=100mm	9.0

Tonis tiks precizēts autoruzraudzības laikā

PIEŅEMTIE APZĪMĒJUMI	
APZĪMĒJUMI	APRAKSTS UN ATŠIFRĒJUMS
1 48.5 m²	Projektējamās telpas numurs Projektējamās telpas platība
	Esošās konstrukcijas
	Esošs rīģelis
	Projektējamā gipskartona starpsiena
	Grīdas segums
	Griestu apdare: betona pārsegums
	Griestu apdare: palīgtelpu griesti
	Mitrumizturīga sienas krāsa
	Sienas krāsa
	Sienas krāsa (toni pieskaņot esošai gaitenā krāsai)
G-1	Grīdas marka
GR-1	Griestu marka

GRIESTU APDARES PLĀNS

M 1 : 100

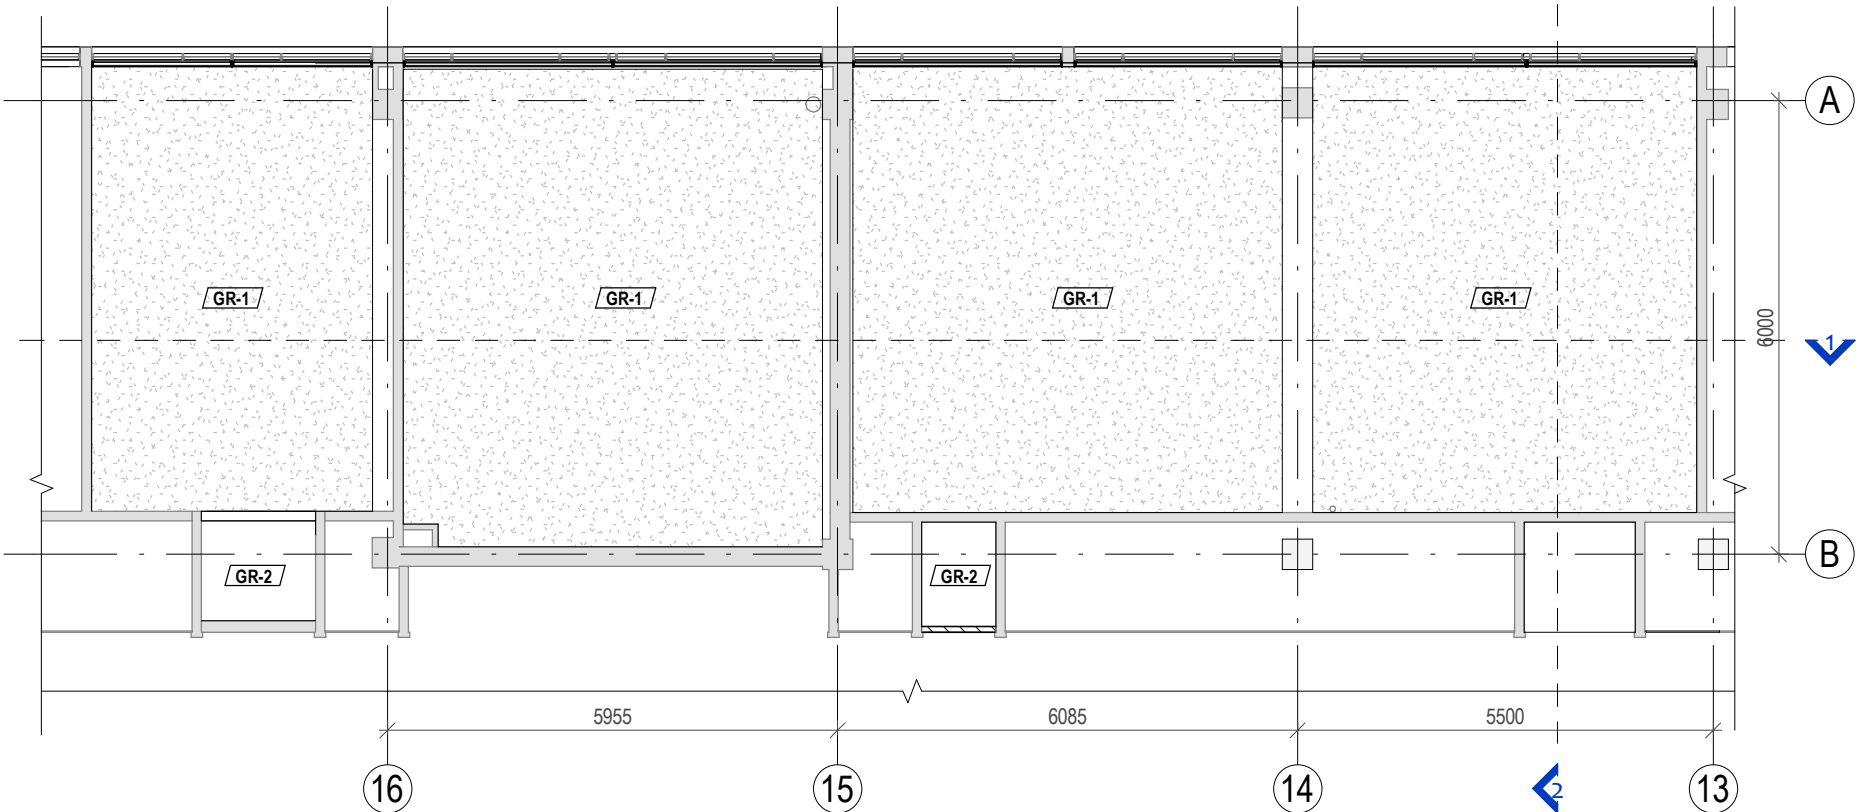

SIENU APDARES SPECIFIKĀCIJA		
ATTĒLS	NOSAUKUMS	PLATĪBA, m2
	NCS S 1000-G70Y	300.6

GRIESTU SPECIFIKĀCIJA		
MARKA	NOSAUKUMS UN APRAKSTS	PLATĪBA, m2
GR-1	Izlīdzināti un krāsoti esošie betona paneļu griesti, h=3.8m	120.26
GR-2	Krāsoti esošie griesti, h=2.3m	3.35

Tonis tiks precizēts autoruzraudzības laikā

PIEZĪMES:

- Izmēri norādīti milimetros.
- Pirms materiālu pasūtījuma veikšanas, precīzi uzmērīt nepieciešamo apjomu.
- Visas atsauces uz iekārtu, materiālu un izstrādājumu izgatavotāju firmām, kuras norādītas projektā, liecina tikai par šo izstrādājumu un iekārtu kvalitātes un apkalpošanas līmeni. Specifikācijās norādīto iekārtu un materiālu nomaigā ir iespējama ar citām tehniski ekvivalentām iekārtām un materiāliem, to saskaņojot autoruzraudzības kārtā un ar pasūtītāju.

IZMAINĀS: DATUMS: APRAKSTS: IZMAINĀS VEICA:

BŪV
DIZAINS

ARHITEKTŪRA
SIA "BŪVDIZAINS", Ģertrūdes iela 2-9b, Rīga
Tālrunis: +371 67315066; info@buvdizains.lv, Būvkomersanta reģ. nr. 0601-RA

STADIJA: PR

OBJEKTS:
P. VALDENA IELAS 3 TELPU PĀRPLĀNOŠANA
ĶĪMIJAS TEHNOLOĢIJAS PAMATPROCESU UN
APARĀTU LABORATORIJAS VAJADZĪBĀM

ADRESE: Paula Valdena iela 3, Rīga

KADASTRA NR: 0100 062 2003 005

BŪVNIECĪBAS IEROSINĀTĀJS:
Rīgas Tehniskā universitāte
Juridiskā adrese: Ķīpsalas iela 6A, Rīga, LV-1048
Reģ. nr. 90000068977

MARKA: AR

BŪVPROJEKTA DAĻAS VADĪTĀJS:
27.04.2026 14:21:18 Andis Kalniņš
IZSTRĀDĀJĀK:
27.04.2026 14:21:18 Aleksandra Sokolova

RASEJUMS:
SIENU, GRĪDU UN GRIESTU APDARES PLĀNI

DATUMS: 27.04.2026 14:21:18 ARH. NR./PASŪT.NR. BD398-2026
LAPA: AR-2-03 MĒROGS 1:200 LAPAS NR.