



PĀRBŪVES PLĀNS

M 1 : 100

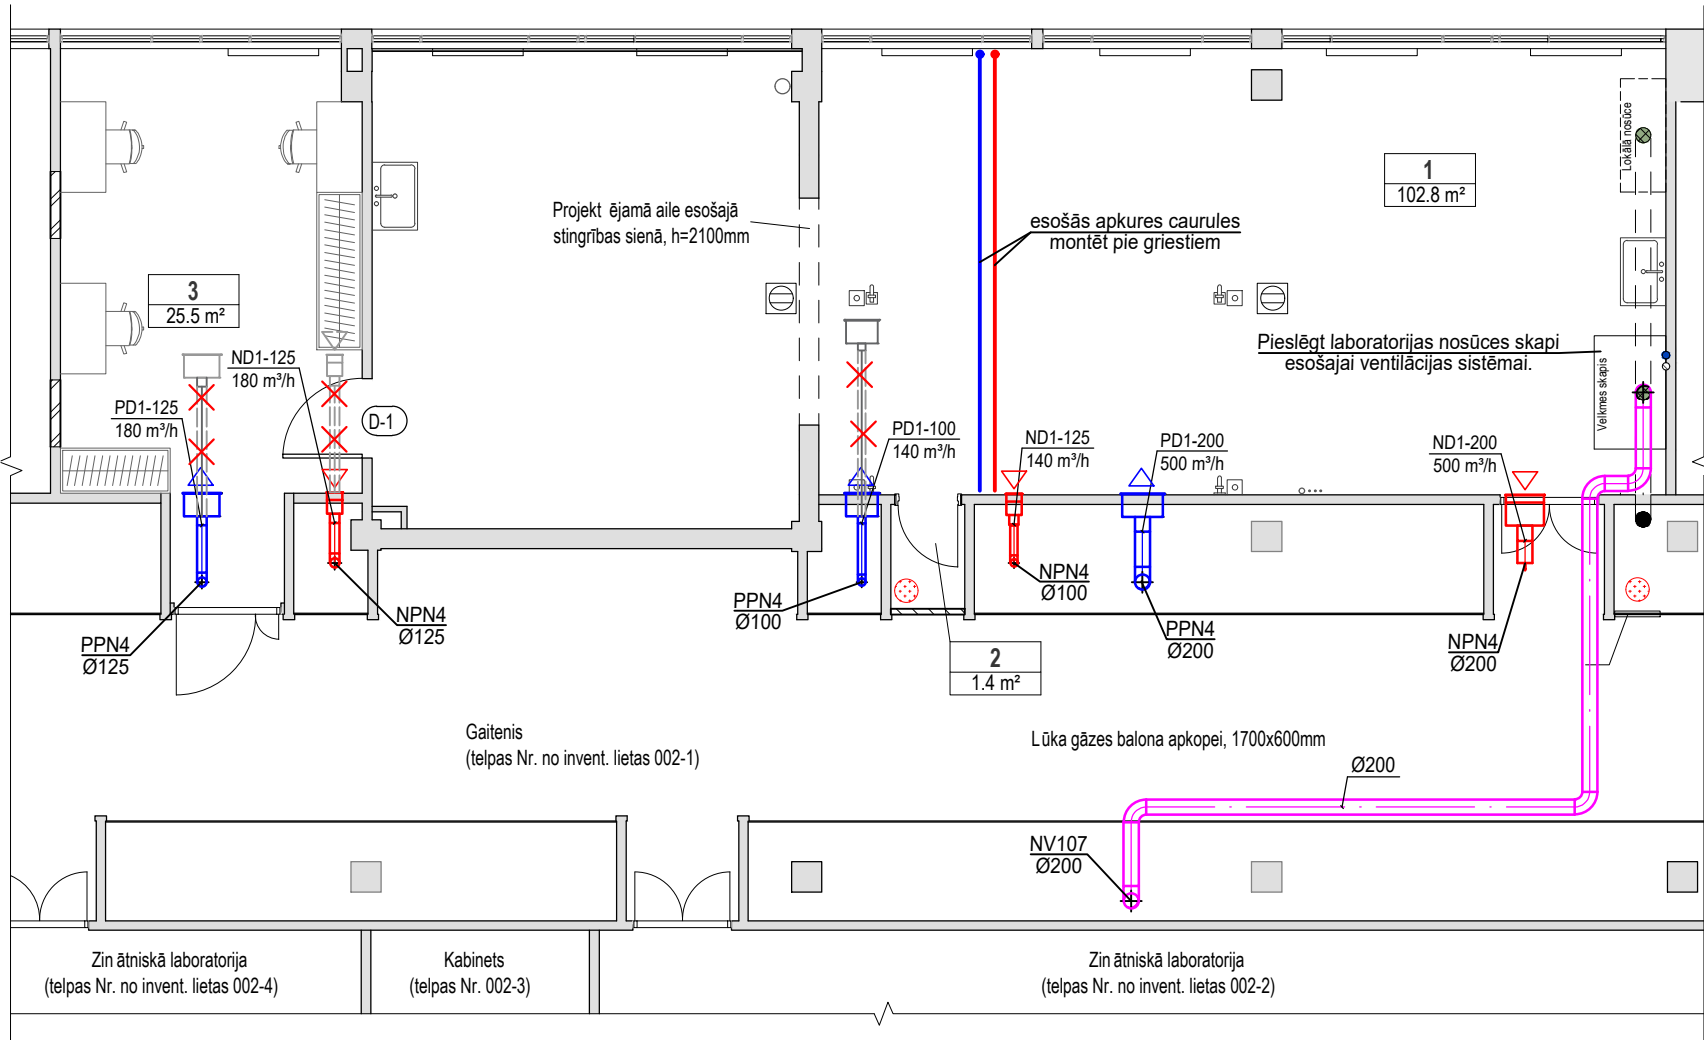

Apzīmējumi:

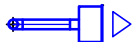

esošais pieplūdes gaisa vads un difuzors



esošais nosūces gaisa vads un difuzors



demontējamais gaisa vads un difuzors



Projektējamais gaisa vads

TELPU EKSPĻIKĀCIJA		
NR.	TELPA NOSAUKUMS PĒC PĀRBŪVES	PLATĪBA
1	Laboratorija	102.8 m²
2	Palīgtelpa	1.4 m²
3	Kabinets	25.5 m²

KOPĀ: 129.6 m²

Telpu grupa 002

Klasifikācijas kods: 1263 - izglītības iestāžu telpu grupa

BŪV
DIZAINS

ARHITEKTŪRA

SIA "Būvdizains", Ģertrūdes iela 2-9b, Rīga
Tālrunis: +371 67315066; info@buvdizains.lv, Būvkomersanta reģ. nr. 0601-RA

BŪVPROJEKTA DAĻAS PROJEKTĒTĀJS:

SIA "RPRO"
Būvkr. nr. 9602-R, Bērzaunes iela 11A,
Rīga, LV-1039

STADIJA:

PASKAIDROJUMA RAKSTS

OBJEKTS:

P. VALDENA IELAS 3 TELPU PĀRPLĀNOŠANA
ĶĪMIJAS TEHNOLOĢIJAS PAMATPROCESU UN
APARĀTU LABORATORIJAS VAJADZĪBĀM

ADRESE:

Paula Valdena iela 3, Rīga, LV-1048

KADASTRA NR:

0100 062 2003 005

BŪVNICĪBAS IEROSINĀTĀJS:

Rīgas Tehniskā universitāte

MARKA:

AVK

BŪVPROJ. VAD:

BŪVPROJ. DAĻAS VAD:

08.05.2026.

Garders A.

IZSTRĀDĀJA:

RASĒJUMS:

PĀRBŪVES PLĀNS. Ventilācija.

DATUMS:

08.05.2026.

ARH. NR./PASŪT. NR.

BD398-2026

LAPA:

AVK-02

MĒROGS

M1:100

LAPAS NR.