


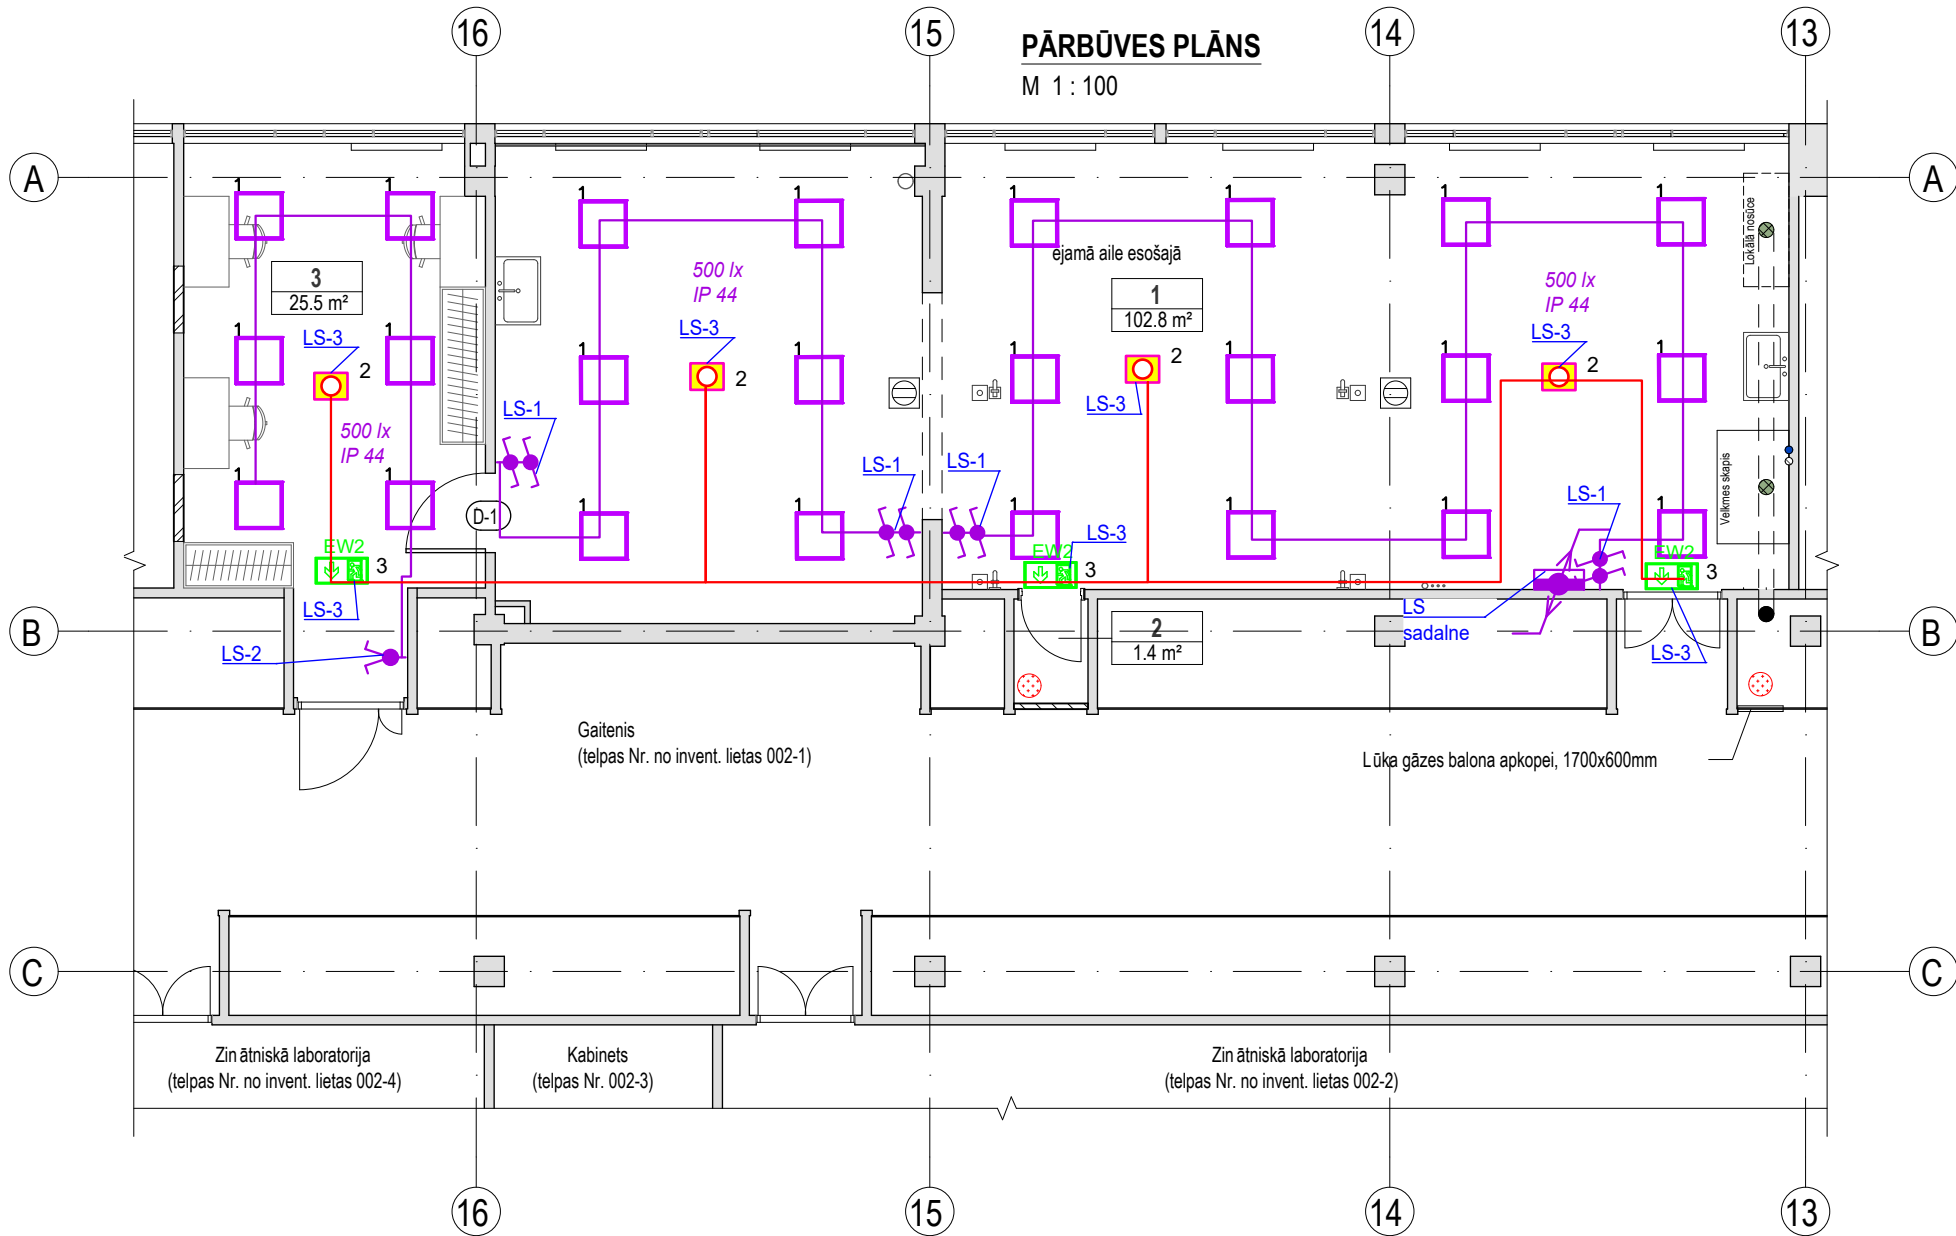

Gaismekļu tabula							
Lampu numerācija	Ražotājs	Lampu tehniskie parametri	ražotāja kods	Armatūra	Lūmens	Apgaismojuma uzturēšanas faktors	Jauda
1	TRILUX	FidescaSD G4 M84 DL 55-940 ETDD		1x 1 x LED	5500 lm	0.80	37 W



2

Pie griestiem stiprināms avārijas gaismeklis LED spuldzi 1x3W; IP65 ar iebūvētu akumulatoru 1h + stāvokļa releju.



3

Pie sienas vai griestiem stiprināms gaismeklis "IZEJA" ar LED spuldzi ar batereju bloku 1h SCREEN BASIC LED 230V 1.2W 231x332mm uzlīme 5.2. Durvis evakuācijas ceļā, 5.3. Virziens uz evakuācijas izeju

Piezīmes :

Projekta realizācijai ir iespējams izmantot arī analogus ar raksturlielumiem, kas nav sliktāki par projektā norādītā gaismekļa raksturlielumiem

plānā	Apraksts un tehniskie dati	Piezīmes
	Vienpola zemapmetuma pārslēdzis 230V; 10A; IP44	
	Divpola zemapmetuma slēdzis 230V; 10A; IP44	
	Spēka sadalne	

Telpu eksplikācija		
NR.	Telpas nosaukums pēc pārbūves	Platība
1	Laboratorija	102.8 m²
2	Palīgtelpa	1.4 m²
3	Kabinets	25.5 m²
KOPĀ:		129.6 m²
Telpu grupa 002		
Klasifikācijas kods: 1263 - izglītības iestāžu telpu grupa		

Pieņemtie apzīmējumi		
APZĪMĒJUMI	APRAKSTS UN ATŠIFRĒJUMS	
1	Projektējamās telpas numurs	
48.5 m²	Projektējamās telpas platība	
	Esošās konstrukcijas	
	Aizmūrējamās esošās ailes	
	Projektējamā ģipškartona starpsiena	
	Pie sienas stiprināmā izlietne	
	Velkmes skapī iebūvējamā izlietne	
	Ūdens pieslēgums sienā	
	Ūdens pieslēgums grīdā	
	Kanalizācijas traps grīdā	
	Elektrības rozeles grīdā	
	Gaisa nosūces pieslēgums	
	Projektējams ventilācijas stāvvars	
	Industriālās gāzes balons	
	Aukstā ūdens un kanalizācijas pieslēgums	
Ž-1	Žalūziju marka	

**BŪV
DIZAINS**

ARHITEKTŪRA
SIA "Būvdizains", Gertrūdes iela 2-9b, Rīga
Tālrunis: +371 67315066; info@buvdizains.lv, Būvkomersanta reģ. nr. 0601-RA

BŪVPROJEKTA DAĻAS PROJEKTĒTĀJS:



SIA "SCALAS"

Reģ.Nr. LV40103862576
Būvkomersanta Reģ.Nr. 12109
Kalēju iela 4-16, Rīga, LV-1004
scalas@inbox.lv +371 29893753

STADIJA:

PASKAIDROJUMA RAKSTS

OBJEKTS:

**P. VALDENA IELAS 3 TELPU PĀRPLĀNOŠANA
ĶĪMIJAS TEHNOLOĢIJAS PAMATPROCESU UN
APARĀTU LABORATORIJAS VAJADŽĪBĀM**

ADRESE:

Paula Valdēna iela 3, Rīga, LV-1048

KADASTRA NR:

0100 062 2003 005

BŪVNIECĪBAS IEROSINĀTĀJS:

Rīgas Tehniskā universitāte

MARKA:

EL

BŪVPROJ. VAD:

02.03.2026.

Andis Kalniņš

BŪVPROJ. DAĻAS VAD:

02.03.2026.

Raimonds Vanags

IZSTRĀDĀJ.

02.03.2026.

Raimonds Vanags

RASĒJUMS:

PĀRBŪVES PLĀNS AR SPĒKA TĪKLIEM

DATUMS:

02.03.2026.

ARH. NR./PASŪT. NR.

BD398-2026

LAPĀ:

EL-3

MĒROGS

M1:100

LAPAS NR.