


PĀRBŪVES PLĀNS

M 1 : 100

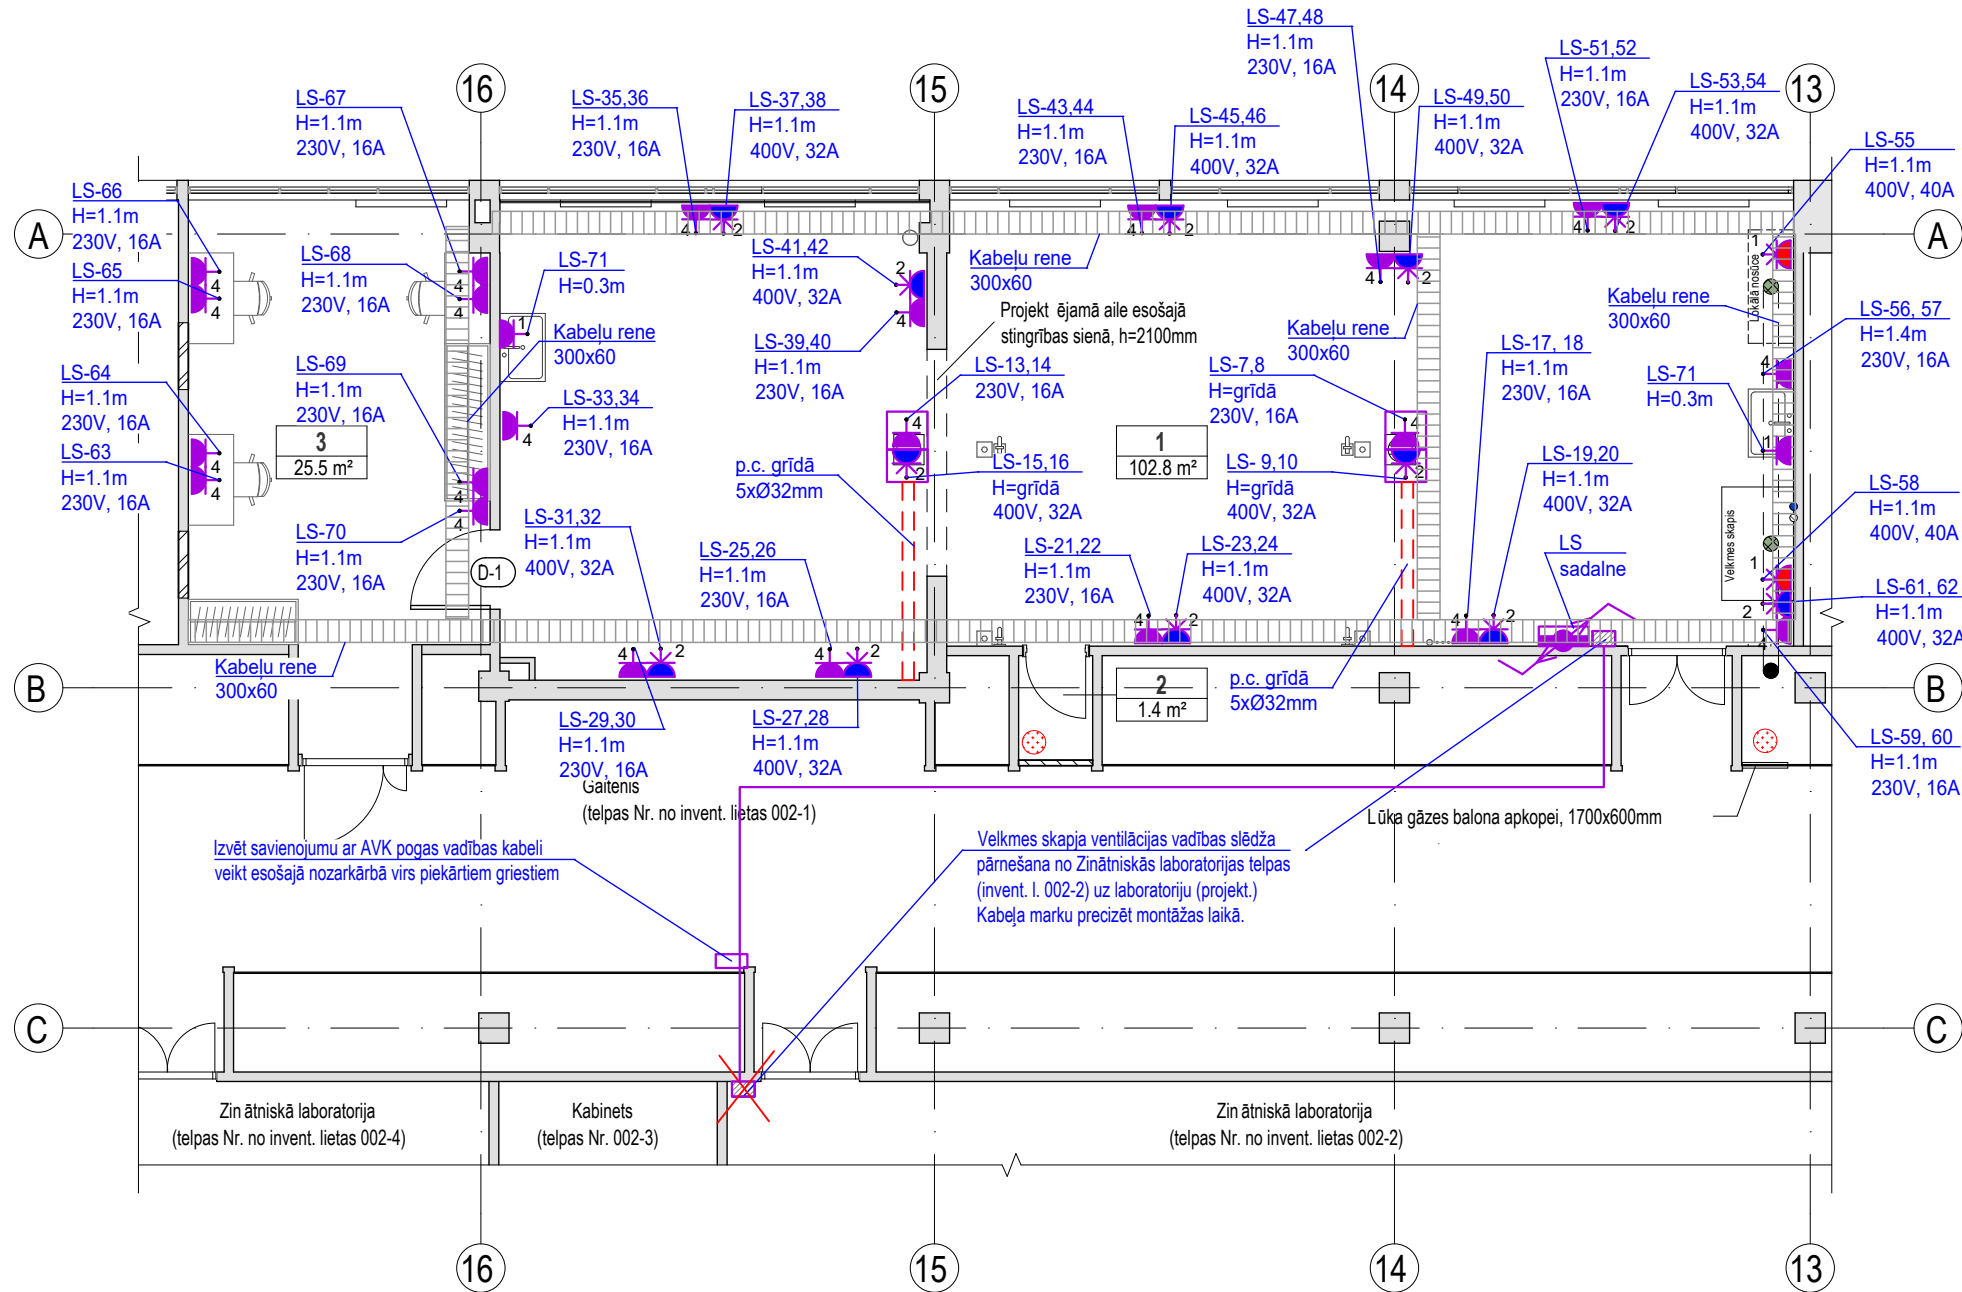

Apzīmējums plānā	Apraksts un tehniskie dati
	1-vietīga sienas virsapmetuma kontaktligzda 400V, 63A, IP44
	2-gabali sienas virsapmetuma kontaktligzda 400V, 32A, IP44
	4-vietīga sienas virsapmetuma kontaktligzda 230V, 16A, IP44
	grīdas kārba ar 4x230V, 16A un 2x400V, 32A IP66 precizēt
	Spēka sadalne
	Stāvvads
	Kabeļu rene
	1-vietīga sienas zemapmetuma kontaktligzda 230V, 16A, IP44

TELPU EKSPLIKĀCIJA

NR.	TELPA NOSAUKUMS PĒC PĀRBŪVES	PLATĪBA
1	Laboratorija	102.8 m ²
2	Palīgtelpa	1.4 m ²
3	Kabinets	25.5 m ²

KOPĀ: 129.6 m²

Telpu grupa 002

Klasifikācijas kods: 1263 - izglītības iestāžu telpu grupa

PIE ŅEMTIE APZĪMĒJUMI

APZĪMĒJUMI	APRAKSTS UN ATŠIFRĀJUMS
	Projektējamas telpas numurs
	Projektējamas telpas platība
	Esošas konstrukcijas
	Aizmūrējamās esošās aļas
	Projektējamā ģipškartona starpsiena
	Pie sienas stiprināmā izlietne
	Velkmes skapī iebūvējamā izlietne
	Ūdens pieslēgums sienā
	Ūdens pieslēgums grīdā
	Kanalizācijas traps grīdā
	Elektrības rozetes grīdā
	Gaisa nosūces pieslēgums
	Projektējams ventilācijas stāvvads
	Industriālās gāzes balons
	Aukstā ūdens un kanalizācijas pieslēgums
	Žalūziju marka

BŪV
DIZAINS

ARHITEKTŪRA

SIA "Būvdizains", Ģertrūdes iela 2-9b, Rīga
Tālrunis: +371 67315066; info@buvdizains.lv, Būvkomersanta reģ. nr. 0601-RA

BŪVPROJEKTA DAĻAS PROJEKTĒTĀJS:



SIA "SCALAS"

Reģ. Nr. LV40103862576
Būvkomersanta Reģ. Nr. 12109
Kalēju iela 4-16, Rīga, LV-1004
scalas@inbox.lv +371 29893753

STADIJA:

PASKAIDROJUMA RAKSTS

OBJEKTS:

P. VALDENA IELAS 3 TELPU PĀRPLĀNOŠANA
ĶĪMIJAS TEHNOLOĢIJAS PAMATPROCESU UN
APARĀTU LABORATORIJAS VAJADZĪBĀM

ADRESE:

Paula Valdena iela 3, Rīga, LV-1048

KADASTRA NR:

0100 062 2003 005

BŪVNICĪBAS IEROSINĀTĀJS:

Rīgas Tehniskā universitāte

MARKA:

EL

BŪVPROJ. VAD:

02.03.2026.

Andis Kalniņš

BŪVPROJ. DAĻAS VAD:

02.03.2026.

Raimonds Vanags

ZĪSTĀDĀJUMS:

02.03.2026.

Raimonds Vanags

RĀSĒJUMS:

PĀRBŪVES PLĀNS AR SPĒKA TĪKLIEM

DATUMS:

02.03.2026.

ARH. NR./PASŪT. NR.

BD398-2026

LAPA:

EL-2

MĒROGS:

M1:100

LAPAS NR.