


Esošā S6 Gr.11


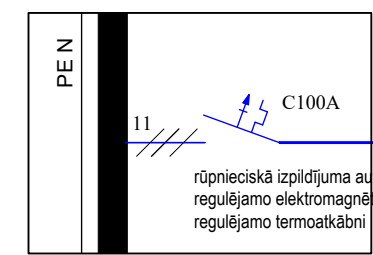


LS
(1. stāva sadalne)

$\Sigma P_0=298.4\text{kW}$ $k=0.2$
$\Sigma P_1=59.6\text{kW}$
$\cos \varphi=0.93$
$\Sigma I_A=95\text{A}$

individuāla
IP41

Pārspriegumaizsardzības ierīce
V50-B+C
Potenciālu izlīdzinošā
sadalnkopne EBB
Uz zemejuma kontūru

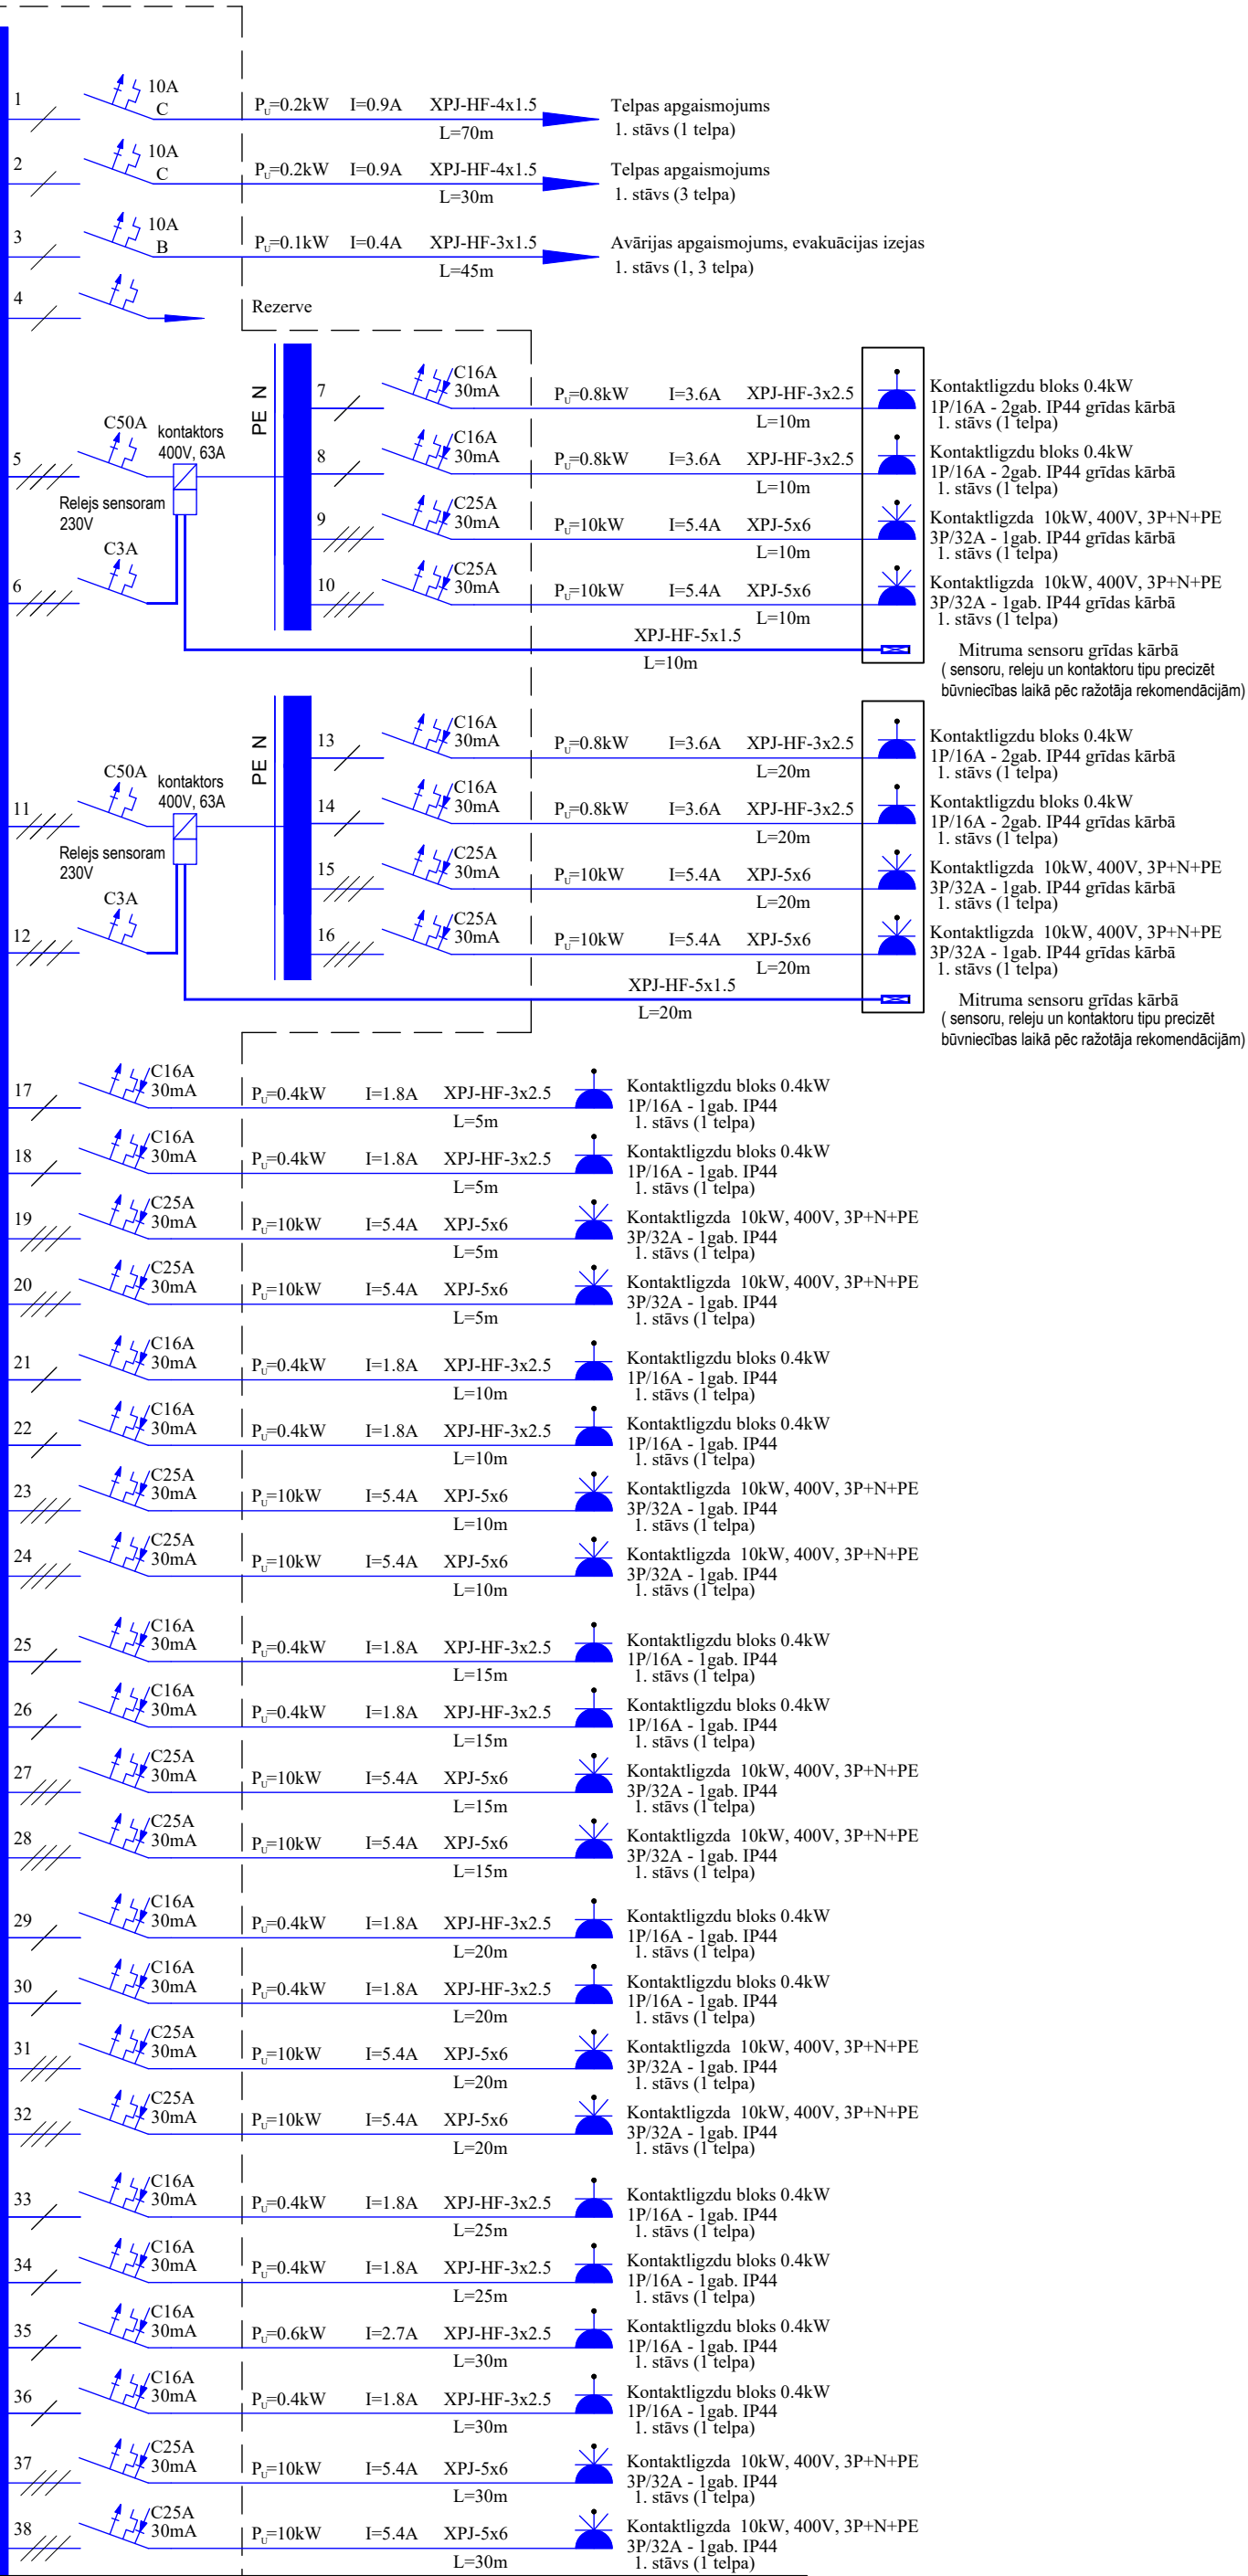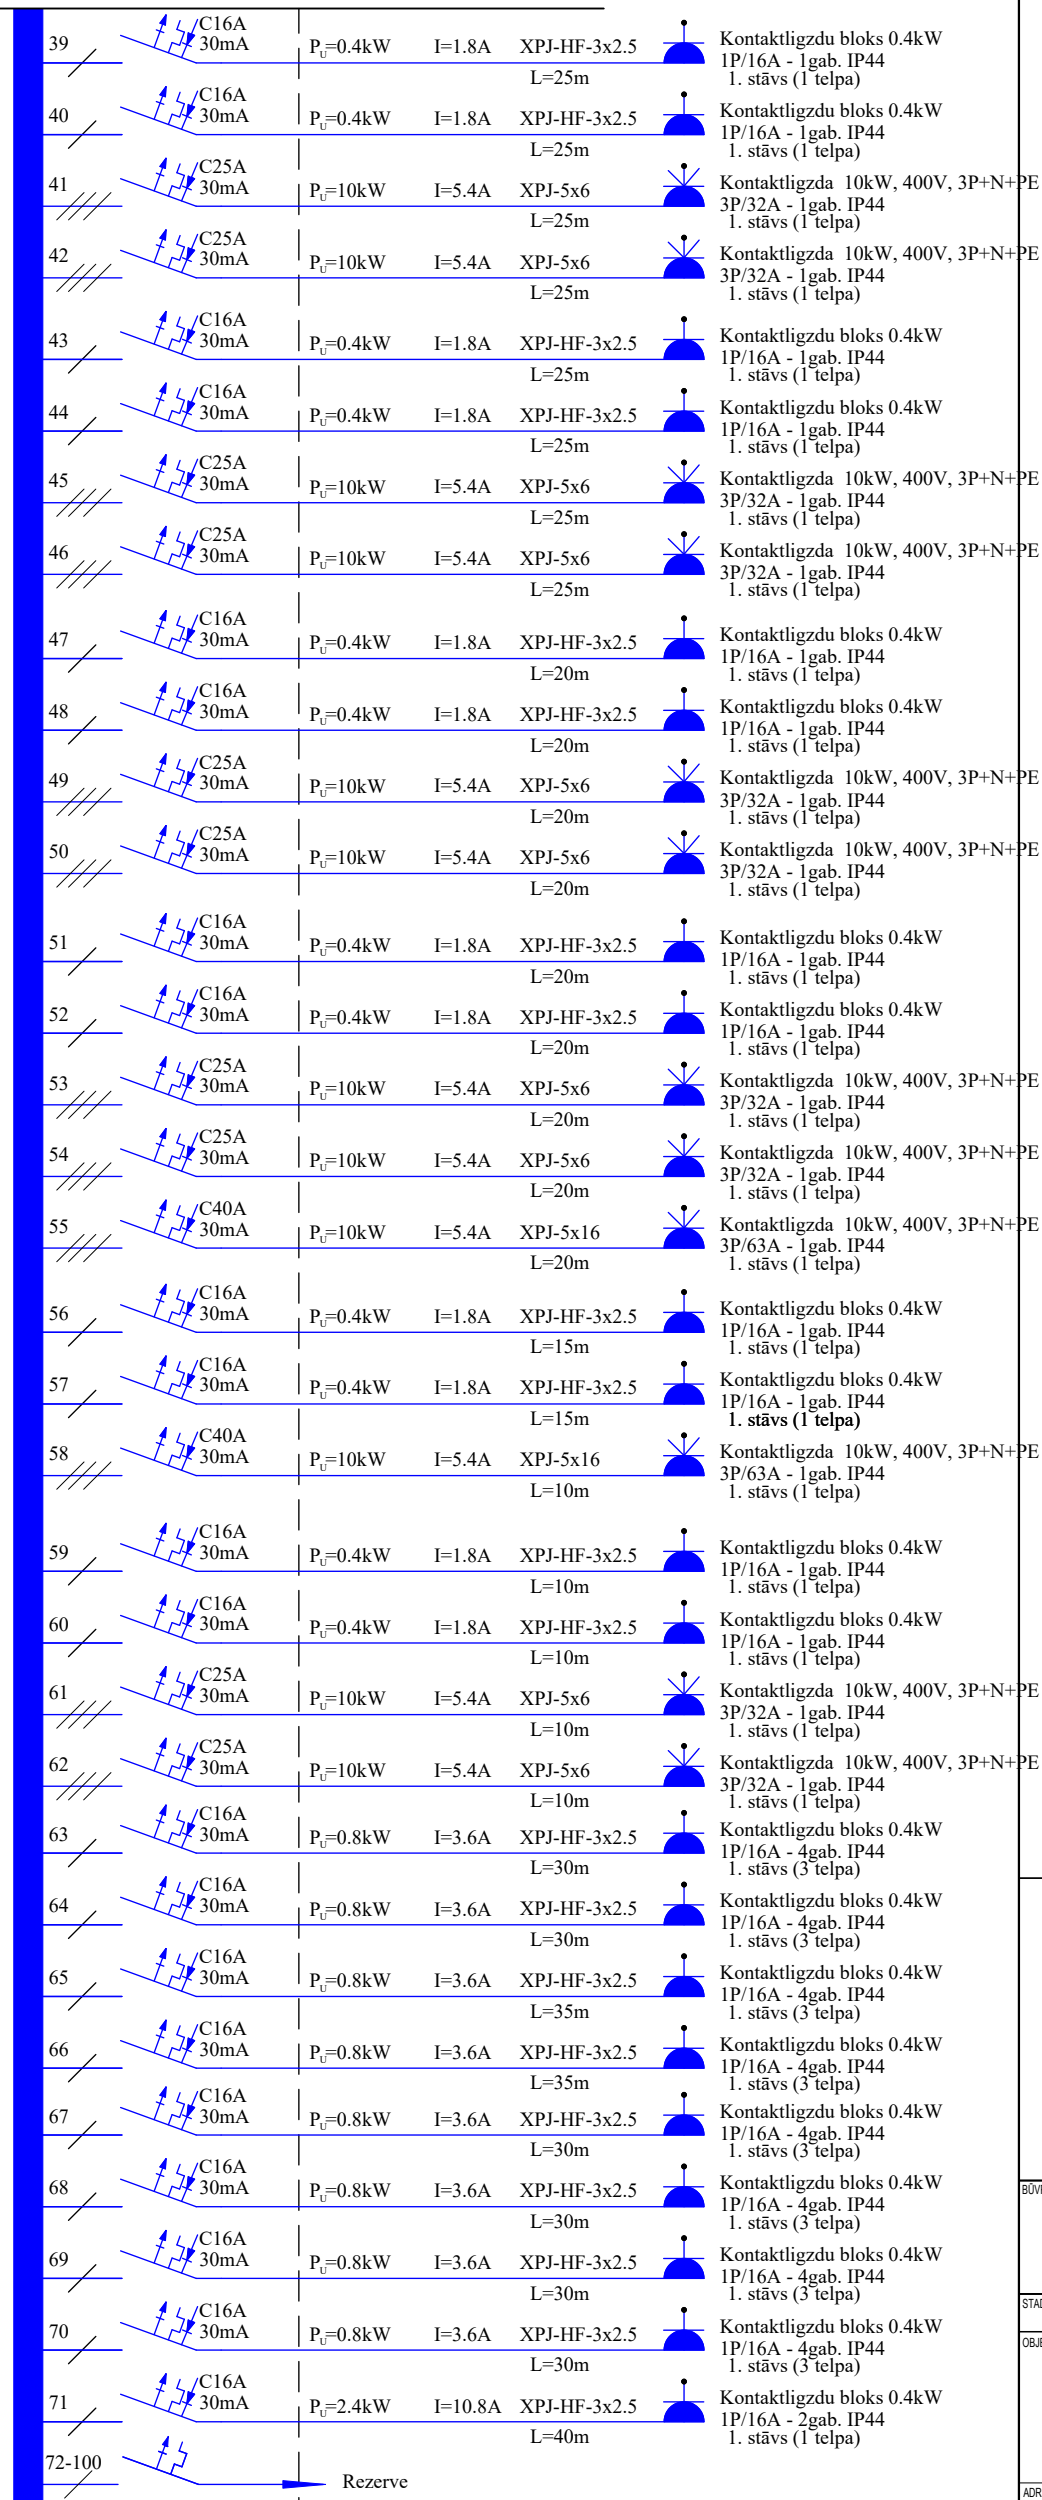

Piezīmes :
Esošā S6 grupā 11 ievadā 100A Automātslēdzi izmantot rūpnieciskā izpildījuma automātslēdzi ar regulējamo elektromagnētisko atkābni un regulējamo termoatkābni.
Sadalnes komponentēm jābūt savstarpēji saderīgiem un, ja tas ir iespējams, jāizvēlas aparāti no viena ražotāja. Kvalitātes līmenim jāatbilst Schneider Electric, ABB, Siemens, Hager vai līdzvērtīgu ražotāju produkcijai.

**BŪV
DIZAINS**
ARHITEKTŪRA

SIA "Būvdizains", Ģertrūdes iela 2-9b, Rīga
Tālrunis: +371 67315066, info@buvdizains.lv, Būvkomersanta reģ. nr. 0601-RA



SIA "SCALAS"
Reģ.Nr. LV40103602376
Būvkomersanta Reģ.Nr. 12109
Kalēju iela 4-16, Rīga, LV-1004
scalas@inbox.lv +371 29993753

STADIJA:

PASKAIDROJUMA RAKSTS

OBJEKTS:

**P. VALDENA IELAS 3 TELPU PĀRPLĀNOŠANA
ĶĪMIJAS TEHNOLOĢIJAS PAMATPROCESU UN
APARĀTU LABORATORIJAS VAJADZĪBĀM**

ADRESE:

Paula Valdena iela 3, Rīga, LV-1048

KADASTRA NR:

0100 062 2003 005

BŪVNICĪBAS ERCSINĀTĀJS:

Rīgas Tehniskā universitāte

MARKA:

EL

BŪVPROJ. VAD:

02.03.2026.

Andis Kalniņš

BŪVPROJ. DAĻAS VAD:

02.03.2026.

Raimonds Vanags

ĢESTRAGĀJA:

02.03.2026.

Raimonds Vanags

RĀDZĪJUMS:

SADALNES LS SHĒMA

DATUMS:

02.03.2026.

APR. NR./PASŪT.NR.

BD398-2026

LAPA:

EL-5

MĒROGS

LAPAS NR.

b/m