


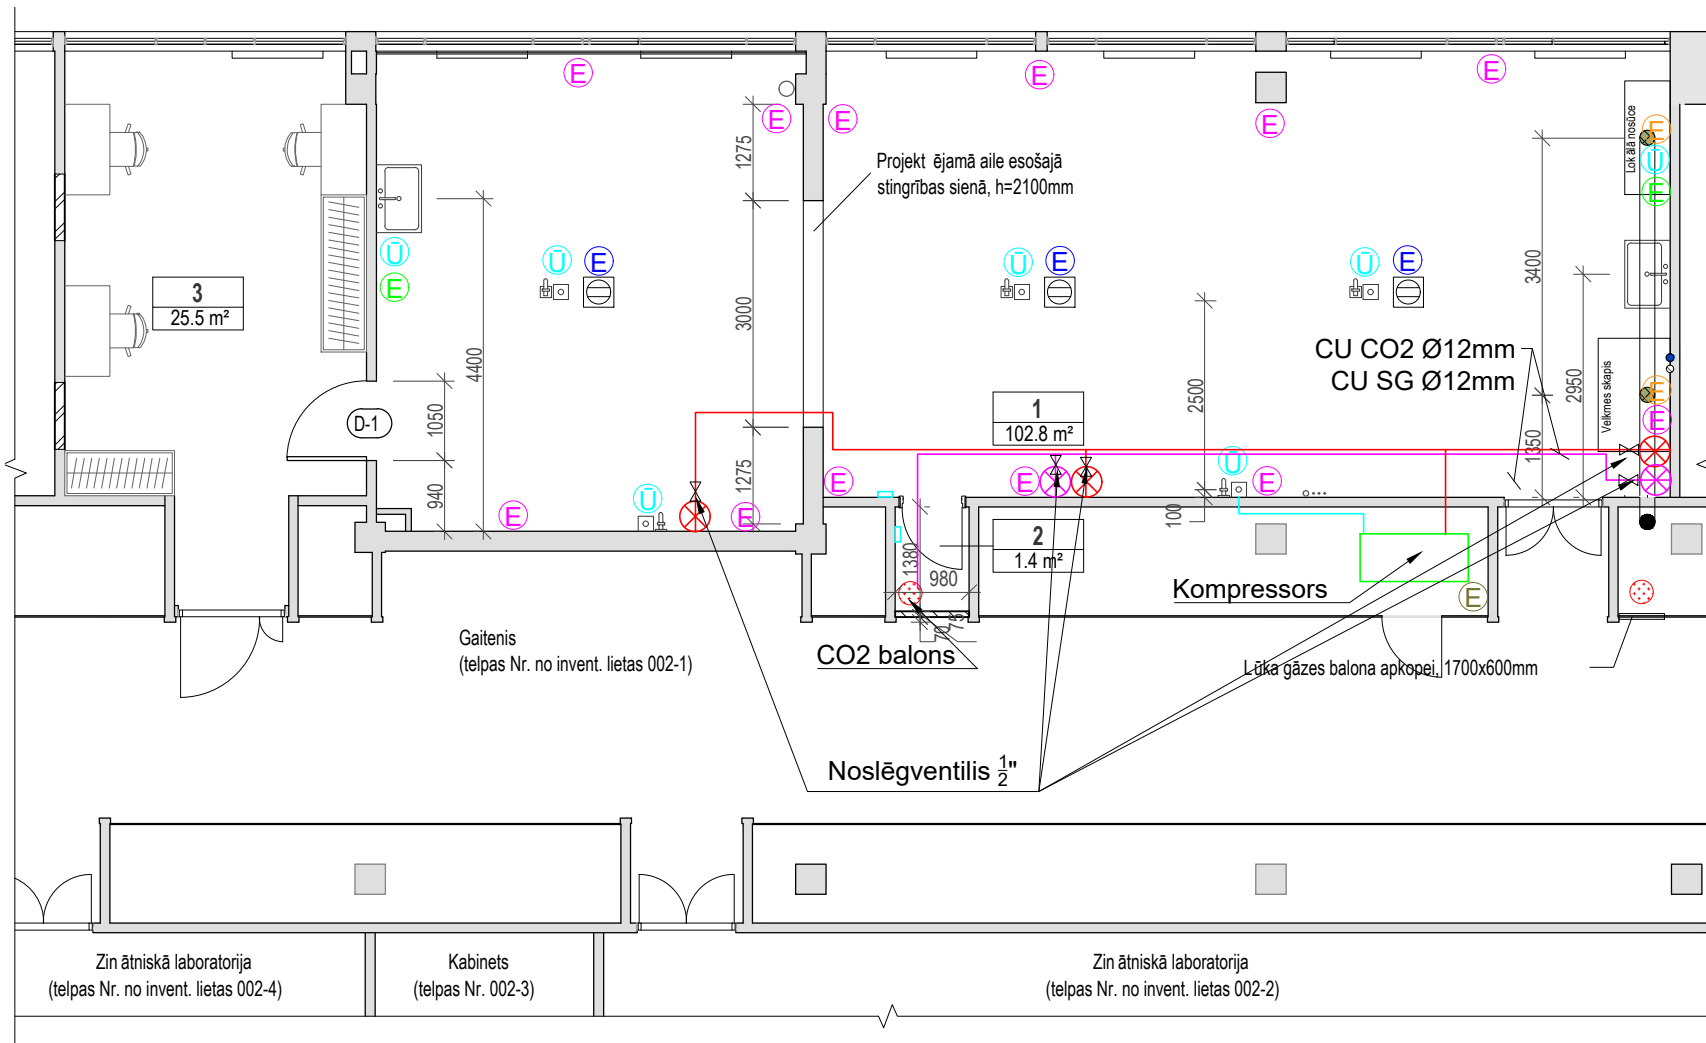

APZĪMĒJUMI

- Saspiestā gaisa (SG) vara cauruļvadi
- Oglekļa dioksīda (CO2) vara cauruļvadi
- Kondensāta izvadīšanas caurule
- Saspiestā gaisa pieslēgums
- Oglekļa dioksīda pieslēgums
- Noslēgventilis
- Elektrības pieslēgums:
4x230V (1 UPS); 2x400V, jauda uz pieslēgvietu 25A, 2 zemējuma līnijas
- Elektrības pieslēgums:
4x230V (1 UPS), jauda uz pieslēgvietu 16A, 2 zemējuma līnijas
- Elektrības pieslēgums:
4x230V (1 UPS); 2x400V, jauda uz pieslēgvietu 25A, montāža grīdā ar drenāžu un drošības slēdzi, 2 zemējuma līnijas
- Elektrības pieslēgums:
1x400V, jauda 40A, 2 zemējuma līnijas
- Elektrības pieslēgums:
1x400V (3,7 kW)
- Ūdens un kanalizācijas pieslēgums:
Ūdens 1"; Kanalizācija 75mm
- Skābekļa analizators ar optisko un akustisko trauksmes signālu

PIEŅĒMTIE APZĪMĒJUMI		
APZĪMĒJUMI	APRAKSTS UN ATŠIFR	ĒJUMS
1 48.5 m ²	Projekt ējamās telpas numurs Projekt ējamās telpas platība	
	Esošas konstrukcijas	
	Aizm ūrējamās esošās ailas	
	Projekt ējamā ģipškartona starpsiena	
	Pie sienas stiprin āmā izlietne	
	Velkmes skap īiebūvējamā izlietne	
	Ūdens pieslēgums sienā	
	Ūdens pieslēgums grīdā	
	Kanalizācijas trāps grīdā	
	Elektrības rozetes grīdā	
	Gaisa nos ūces pieslēgums	
	Projekt ējams ventilācijas stāvzvads	
	Industri ālās gāzes balons	
	Aukst ā ūdens un kanalizācijas pieslēgums	
Ž-1	Žal ūziju marka	
TELPU EKSPĻIKĀCIJA		
NR.	TELPAS NOSAUKUMS PĒC PĀRBŪVES	PLATĪBA
1	Laboratorija	102.8 m ²
2	Palīgtelpa	1.4 m ²
3	Kabinets	25.5 m ²
KOPĀ:		129.6 m ²
Telpu grupa 002 Klasifikācijas kods: 1263 - izglītības iestāžu telpu grupa		

BŪVDIZAINS

ARHITEKTŪRA

SIA "Būvdizains", Ģertrūdes iela 2-9b, Rīga
Tālrunis: +371 67315066; info@buvdizains.lv, Būvkomersanta reģ. nr. 0601-RA

BŪVPROJEKTA DAĻAS PROJEKTĒTĀJS:

NMS ELPA

SIA "NMS ELPA"

Reģ Nr. 40003348336,
Mālienas iela 31 – 22, Rīga, LV – 1079,
Tālrunis: +371 67245652,
info@nmselpa.lv

STADIJA:	PASKAIDROJUMA RAKSTS
OBJEKTS:	P. VALDENA IELAS 3 TELPU PĀRPLĀNOŠANA ĶĪMIJAS TEHNOĻĪJAS PAMATPROCESU UN APARĀTU LABORATORIJAS VAJADŽĪBĀM
ADRESE:	Paula Valdēna iela 3, Rīga, LV-1048
KADASTRA NR:	0100 062 2003 005
BŪVNICĪBAS IEROSINĀTĀJS:	Rīgas Tehniskā universitāte
MARKA:	TN
BŪVPROJ. VAD.:	27.04.2026 Andis Kalniņš
BŪVPROJ. DAĻAS VAD.:	27.04.2026 Ilmārs Čurkste
IZSTRĀDĀJA:	27.04.2026 Viktorija Špilova
RASĒJUMS:	Laboratorijas tehnoloģisko pieslēgumu plāns
DATUMS:	27.04.2026 ARH. NR./PASŪT. NR. BD398-2026
LAPA:	TN-01 MĒROGS M1:100 LAPAS NR.