


PĀRBŪVES PLĀNS

M 1 : 100

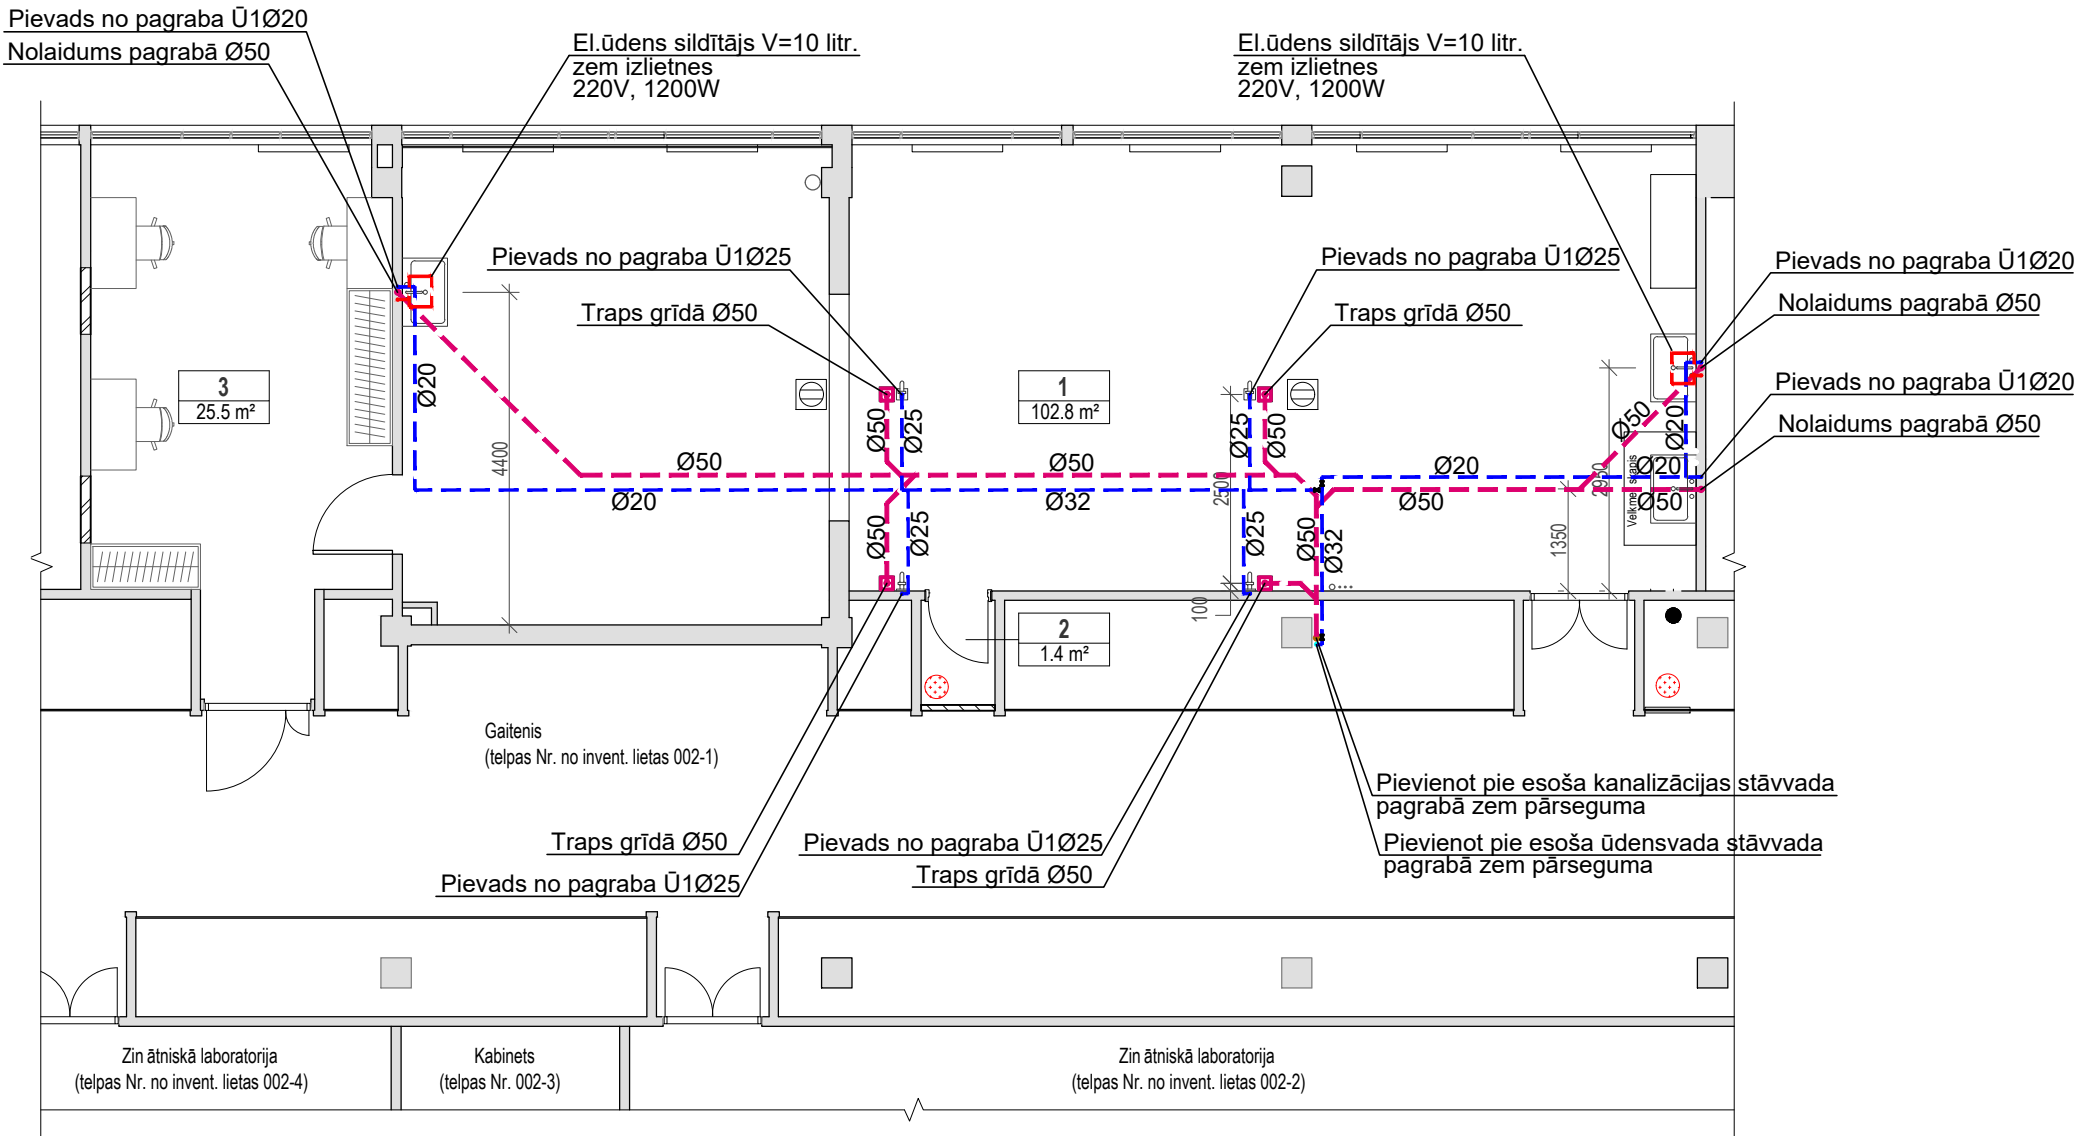

Telpu eksplikācija		
Nr.	Telpas nosaukums pēc pārbūves	Platība
1	Laboratorija	102.8 m²
2	Palīgtelpa	1.4 m²
3	Kabinets	25.5 m²

KOPĀ: 129.6 m²
Telpu grupa 002
Klasifikācijas kods: 1263 - izglītības iestāžu telpu grupa

PIEŅEMTIE UK APZĪMĒJUMI

APZĪMĒJUMI	NOSAUKUMS
---	SADZĪVES KANALIZĀCIJA K1 (ZEM PAGRABA GRIESTIEM)
---	AUKSTAIS ŪDENSVADS Ū1 (ZEM PAGRABA GRIESTIEM)
---	KARSTAIS ŪDENSVADS T3

PIEŅEMTIE APZĪMĒJUMI

APZĪMĒJUMI	APRAKSTS UN ATŠIFRĒJUMS
1 48.5 m²	Projektējamās telpas numurs Projektējamās telpas platība
---	Esošas konstrukcijas
---	Aizmūrējamās esošās ailes
---	Projektējamā ģipškartona starpsiens
---	Pie sienas stiprināmā izlietne
---	Velkmes skapī iebūvējamā izlietne
---	Ūdens pieslēgums sienā
---	Ūdens pieslēgums grīdā
---	Kanalizācijas trāps grīdā
---	Elektrības rozetes grīdā
---	Gaisa nosūces pieslēgums
---	Projektējams ventilācijas stāvvads
---	Industriālās gāzes balons
---	Aukstā ūdens un kanalizācijas pieslēgums
Ž-1	Žaļūziju marka

BŪVDIZAINS

ARHITEKTŪRA
SIA "Būvdizains", Ģertrūdes iela 2-9b, Rīga
Tālrunis: +371 67315066; info@buvdizains.lv, Būvkomersanta reģ. nr. 0601-RA

BŪVPROJEKTA DAĻAS PROJEKTĒTĀJS:

Dmitrijs Judincevs
(sert.nr.3-00992)

STADIJA:

PASKAIDROJUMA RAKSTS

OBJEKTS:

P. VALDENA IELAS 3 TELPU PĀRPLĀNOŠANA
ĶĪMIJAS TEHNOLOĢIJAS PAMATPROCESU UN
APARĀTU LABORATORIJAS VAJADZĪBĀM

ADRESE:

Paula Valdena iela 3, Rīga, LV-1048

KADASTRA NR:

0100 062 2003 005

BŪVNICĪBAS IEROSINĀTĀJS:

Rīgas Tehniskā universitāte

MARKA:

UK

BŪVPROJ. VAD:

10.04.2026.

Andis Kalniņš

BŪVPROJ. DAĻAS VAD:

10.04.2026.

Dmitrijs Judincevs

IZSTRĀDĀJA:

10.04.2026.

Dmitrijs Judincevs

RASEJUMS:

PĀRBŪVES PLĀNS AR UK TĪKLIEM

DATUMS:

10.04.2026.

ARH. NR./PASŪT. NR.

BD398-2026

LAPĀ:

UK-02

MĒROGS

M1:100

LAPAS NR.