Pielikums

Pārbaudīto ugunsdzēsības hidrantu izvietojuma shēma
Adrese: Tapešu iela 50A, Rīga (kad.apz. 01000650017)

ŪDENSVADA UN KANALIZĀCIJAS TĪKLI

Kartes izdruka (A4 portrait)

Pēdējais izdrukas datums: 21.02.2025

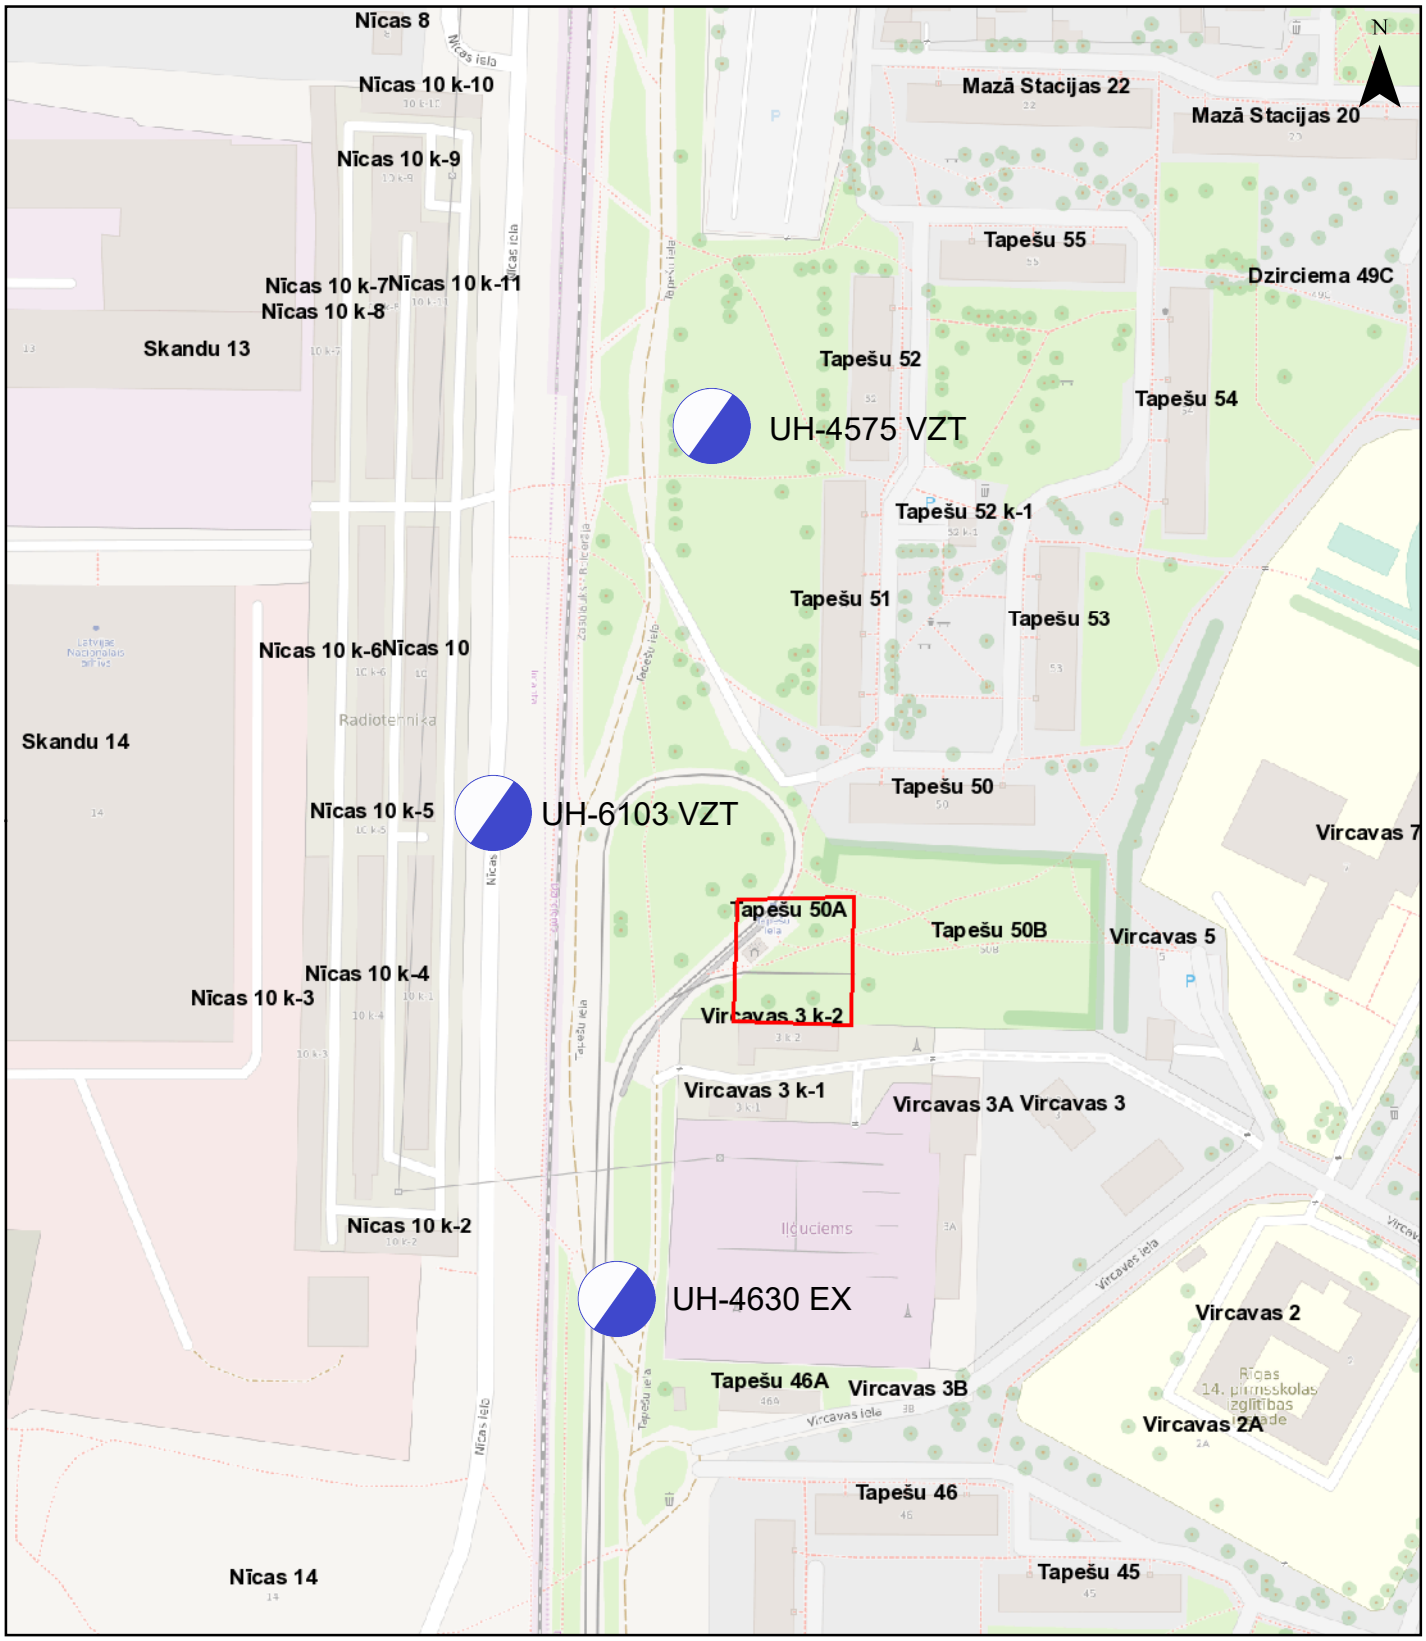

1:2 000

m

0 120 240

1 centimetrs = 20 metri

ATSAUCES PAR DATU IZMANTOŠANU:

© Rīgas dome
- Produkta sagatavošanā izmantoti Valsts adrešu reģistra dati (Autors: © Valsts zemes dienests, pirmpublicējuma gads 2012)
- Produkta sagatavošanā izmantoti Augstas detalizācijas topogrāfiskās informācijas centrālās datubāzes dati (Autors: © Valsts zemes dienests, pirmpublicējuma gads 2011-2012).
- Produkta sagatavošanā izmantota Rīgas pilsētas pašvaldības ADTI © 2002-2012

RĪGAS ŪDENS
SIA "Rīgas ūdens"
Zigfrīda Annas Meierovica bulvāris 1,
Rīga, LV-1495, Latvija